




VISTA IN PIANTA

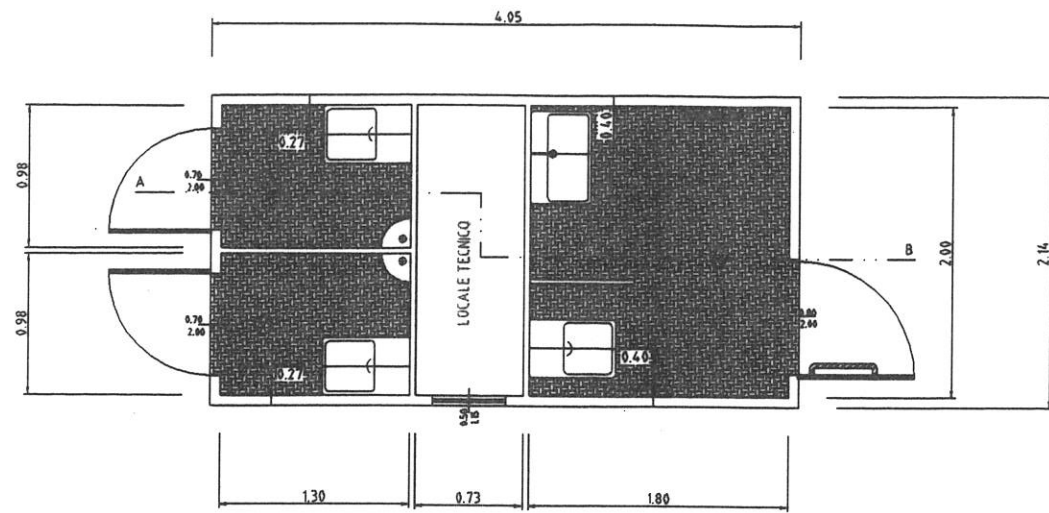

SEZIONE A - B

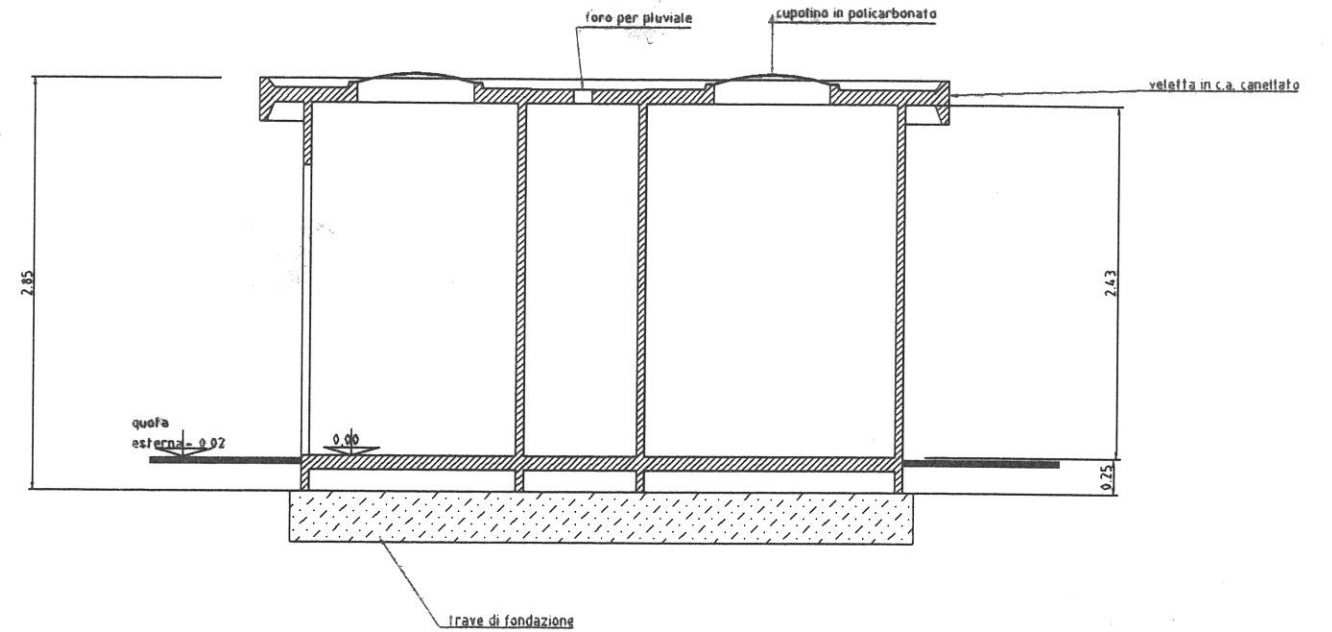



LOCALIZZAZIONE SERVIZIO 1:250

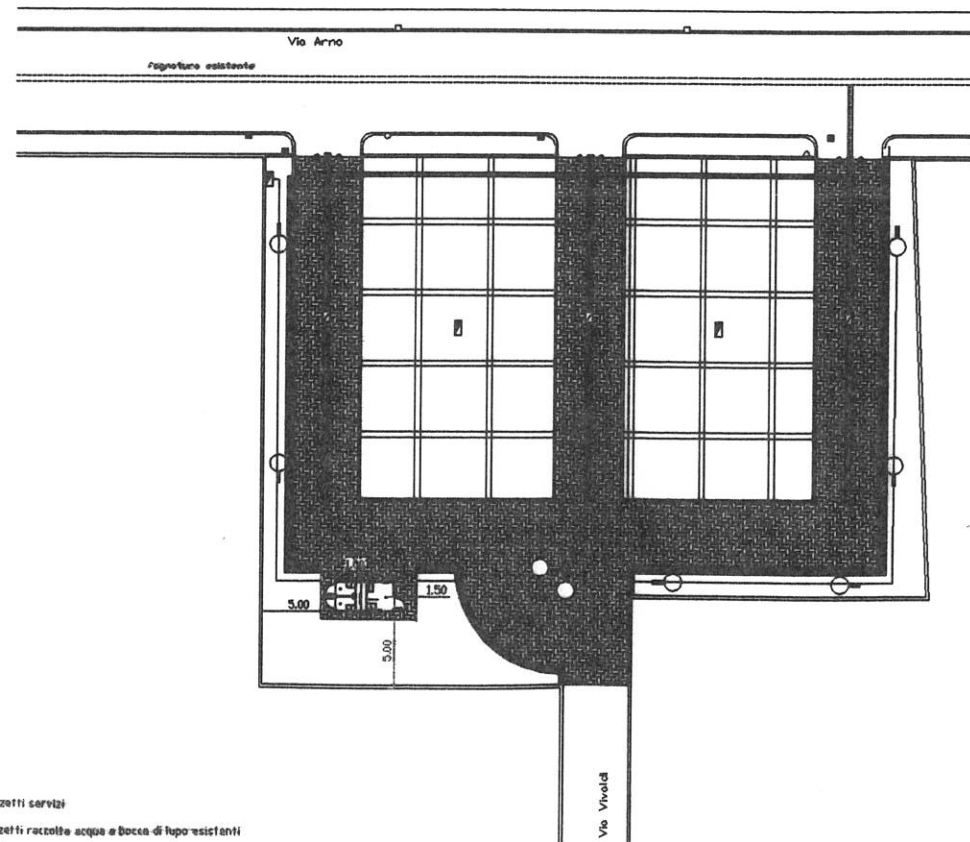

CARATTERISTICHE ESECUTIVE FABBRICATO

struttura monoblocco in cemento armato vibrato
 soletta di copertura di tipo piano con invaso per il convogliamento acque meteoriche
 finitura veletta di coronamento, in cemento armato, a motivi verticali
 rivestimento pareti esterne in ghiaia lavata tipo "Ticino"
 rivestimenti interni in ceramica monocottura 20x20 a tutta altezza
 pavimenti in ceramica monocottura formato 10x20
 impianto idrico realizzato con tubazione in polietilene reticolare, completo di collettore di distribuzione e raccorderia
 impianto di scarico realizzato con tubazione in polietilene con giunti a bicchiere ed anelli O.R. in gomma
 Vaso a cacciata in vetrochina bianco con scarico a parete completo di dispositivo di risciaquo a pedale a parete (nel vano disabili il bordo tazza sarà a mm 500 con dispositivo di risciaquo a pedale a parete)
 lavabo in vetrochina sospeso completo di erogatore a pulsante del tipo temporizzato
 rubinetto porta gomma da 1/2" ubicato nel locale tecnico
 corrimano e mangioni per disabili in tubolare di acciaio rivestito in nylon del diametro mm 35
 serramenti in alluminio naturale completo di maniglia e serratura con chiave esterna e dispositivo di chiusura interna
 cupolini di aerilluminazione in policarbonato, completi di distanziatori
 impianto elettrico con tubazioni flessibili, centralino di distribuzione completo di interruttore magnetotermico differenziale, plafoniere stagne con comando ad interruttore crepuscolare integrato da temporizzatore. Lampada di servizio nel locale tecnico
 riscaldamento a raggi infrarossi, ubicato nel vano tecnico, gestito da termostato regolabile a protezione delle tubazioni per il gelo
 presa di servizio nel vano tecnico
 pulsante di allarme completo di lampeggiante e suoneria

PARTICOLARE FONDAZIONE

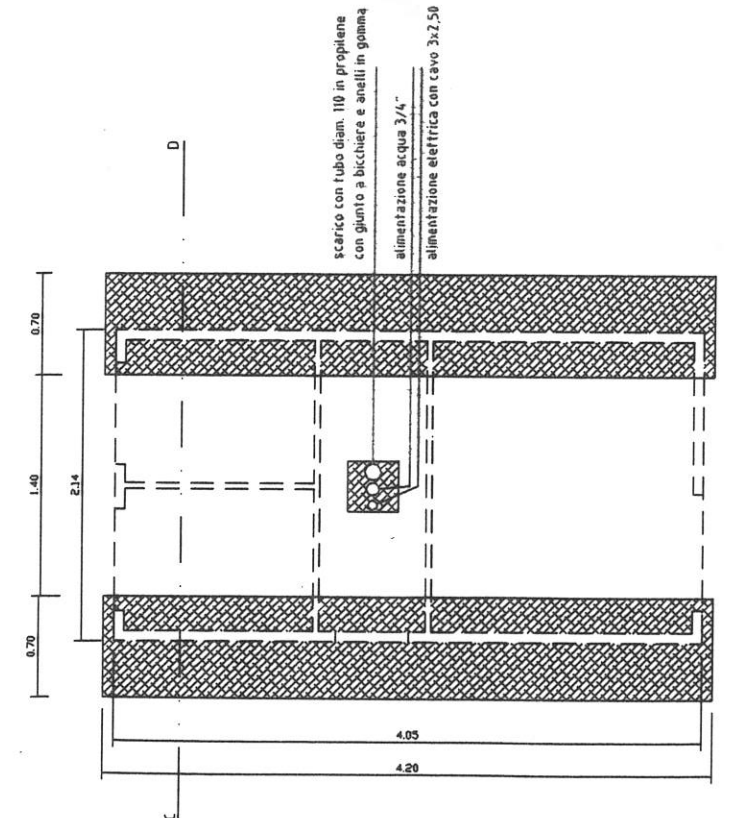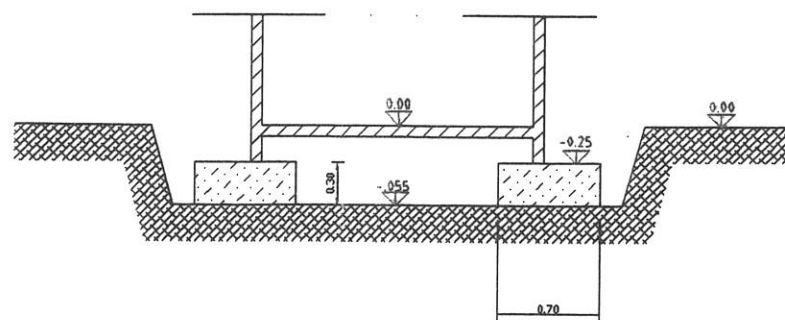

SEZIONE FONDAZIONE C-D

rit.	Quantità	Note/misure e quote da verificare in cantiere	Tavola No.	
Disegnato da: U.T.C.	Verificato da:	Approvato da- data	Finame-mercato servizi	Data
Comune di Cesate Provincia di Milano Dipartimento: Gestione del Territorio Via O.Sbordani 10 - 20050 Cesate telefono 02 960.971809-fax 02 90600010			PROGETTO: Adeguamento e sistemazione spazi ed attrezzature ad uso pubblico-Area Mercato TITOLO TAVOLA: Blocco servizi Pianta, sezioni fondazioni	
			Scala: 1:25	Agosto 2008