




LEGENDA

- percorso veicolo antincendio
- percorso autambulanza
- So - Scuola
- A - Auditorium
- Ch - Chiesa
- H - Ospedale di stanza
- Co - Caserma dei carabinieri
- Edo - Edifici pubblici
- edifici superiori a 7 piani
- distributori carburante
- edifici superiori a 7 piani
- aree mercatali
- banchi da ricollocare/ridimensionare/eliminare per garantire il percorso di sicurezza
- banchi liberi da sopprimere (cessati o revocati)
- percorsi per mezzi soccorso (3.00 X H 4.00)
- percorsi per mezzi soccorso (3.50 X H 4.00)
- percorsi per mezzi soccorso (3.50 X H 4.00)
- Ag
- Ag
- Agf
- Agf
- idr

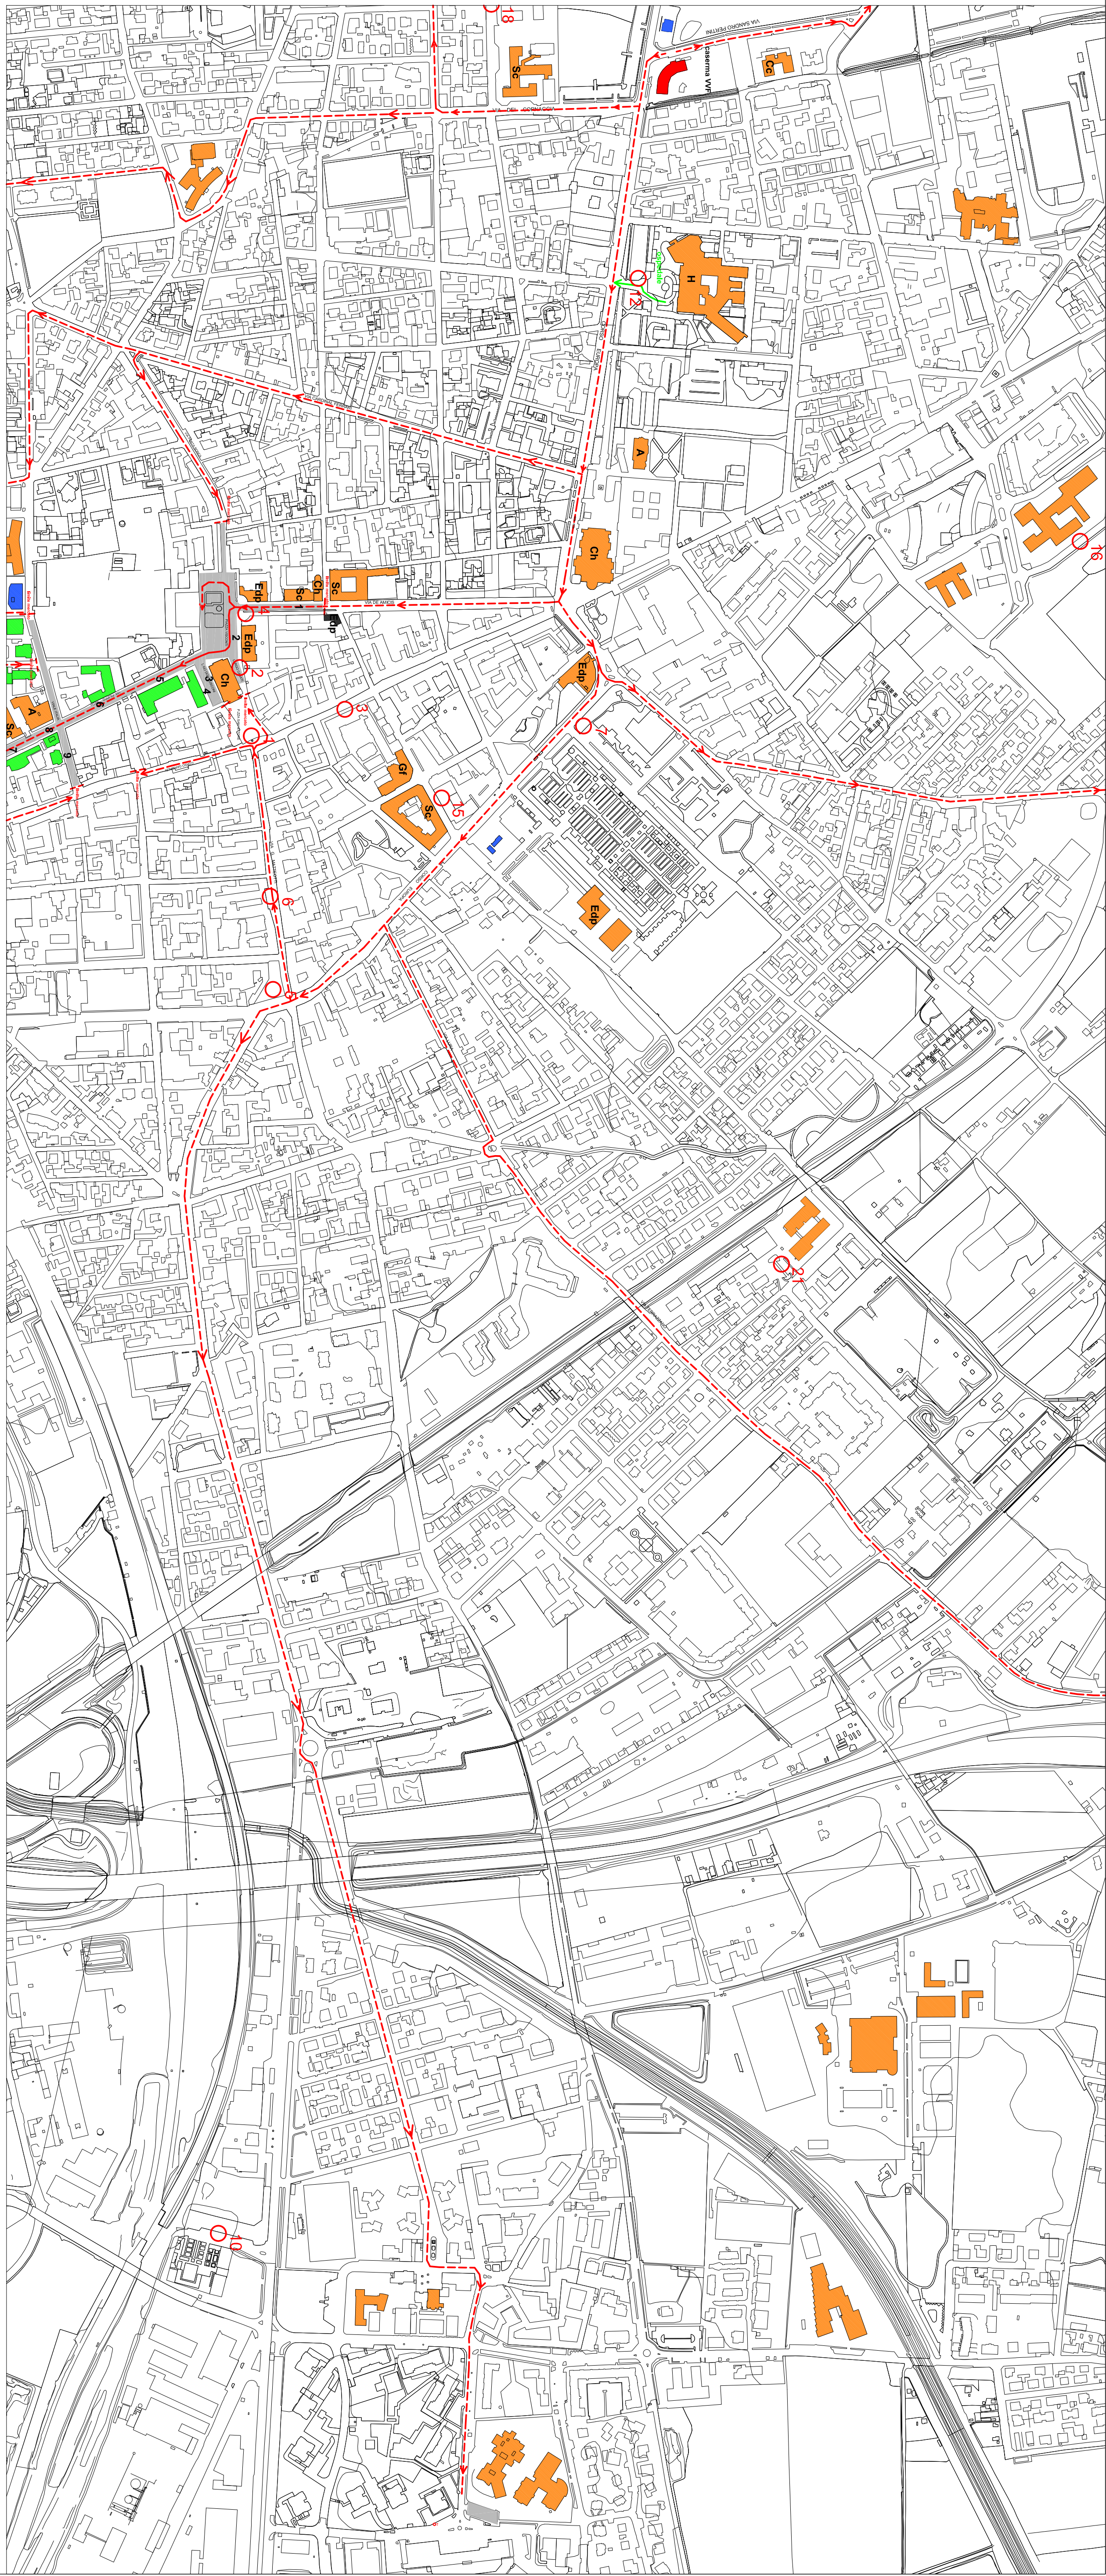

COMUNE DI RHO  
PROVINCIA DI MILANO  
AREA 3 - PIANIFICAZIONE, GESTIONE, TUTELA DEL TERRITORIO E LAVORI PUBBLICI  
SPORTELLLO UNICO ATTIVITA' PRODUTTIVE

MERCATO DI MAZZO - VIA SARTIRANA  
TAVOLA MERCATALE

IL PROGETTISTA

IL RESPONSABILE DEL PROCEDIMENTO  
Geom. Giuseppe Filino

DISEGNATORE

marco.janet@comune.rho.mi.it

Aggiornamenti  
AGGIORNAMENTO DEL 2016  
AGGIORNAMENTO DEL 2016



SCALA  
1:250  
TAVOLA  
7

agosto 2016

Il presente elaborato è di informazioni in suo possesso sono riservate e per l'uso della pianificazione e dell'urbanistica sono espressamente autorizzate dagli enti.