
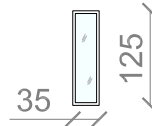
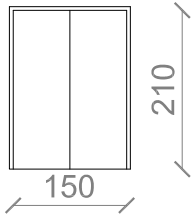
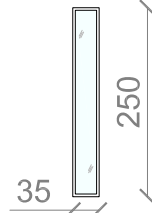
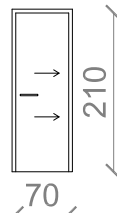
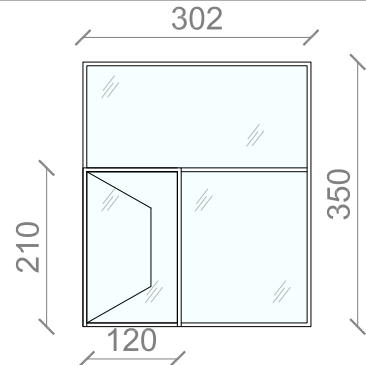
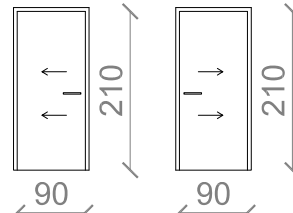
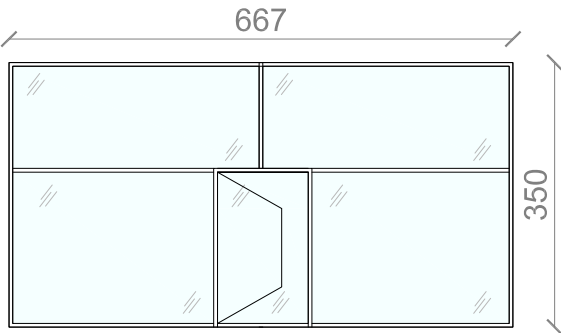
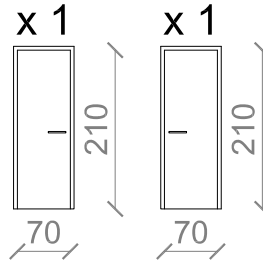
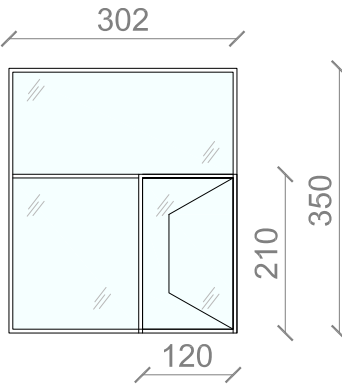
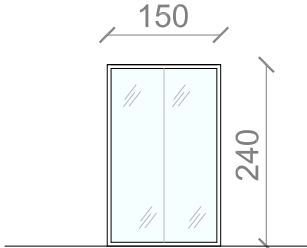
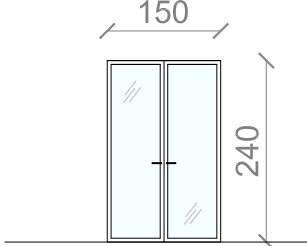


ABACO SERRAMENTI							
TIPO 01	N° 8		Fisso_Alluminio	TIPO 08	N° 4		Apribile_Alluminio
TIPO 02	N° 5		Fisso_Alluminio	TIPO 09	N°1		Scorrevole Legno tamburato
TIPO 03	N° 1		Fisso/apribile Alluminio	TIPO 10	N° 2		Scorrevole_ Legno tamburato
TIPO 04	N° 1		Fisso/apribile Alluminio	TIPO 11	N° 2		Apribile_ Legno tamburato
TIPO 05	N° 1		Fisso/apribile Alluminio				
TIPO 06	N° 1		Scorrevole Alluminio				
TIPO 07	N° 1		Apribile Alluminio				

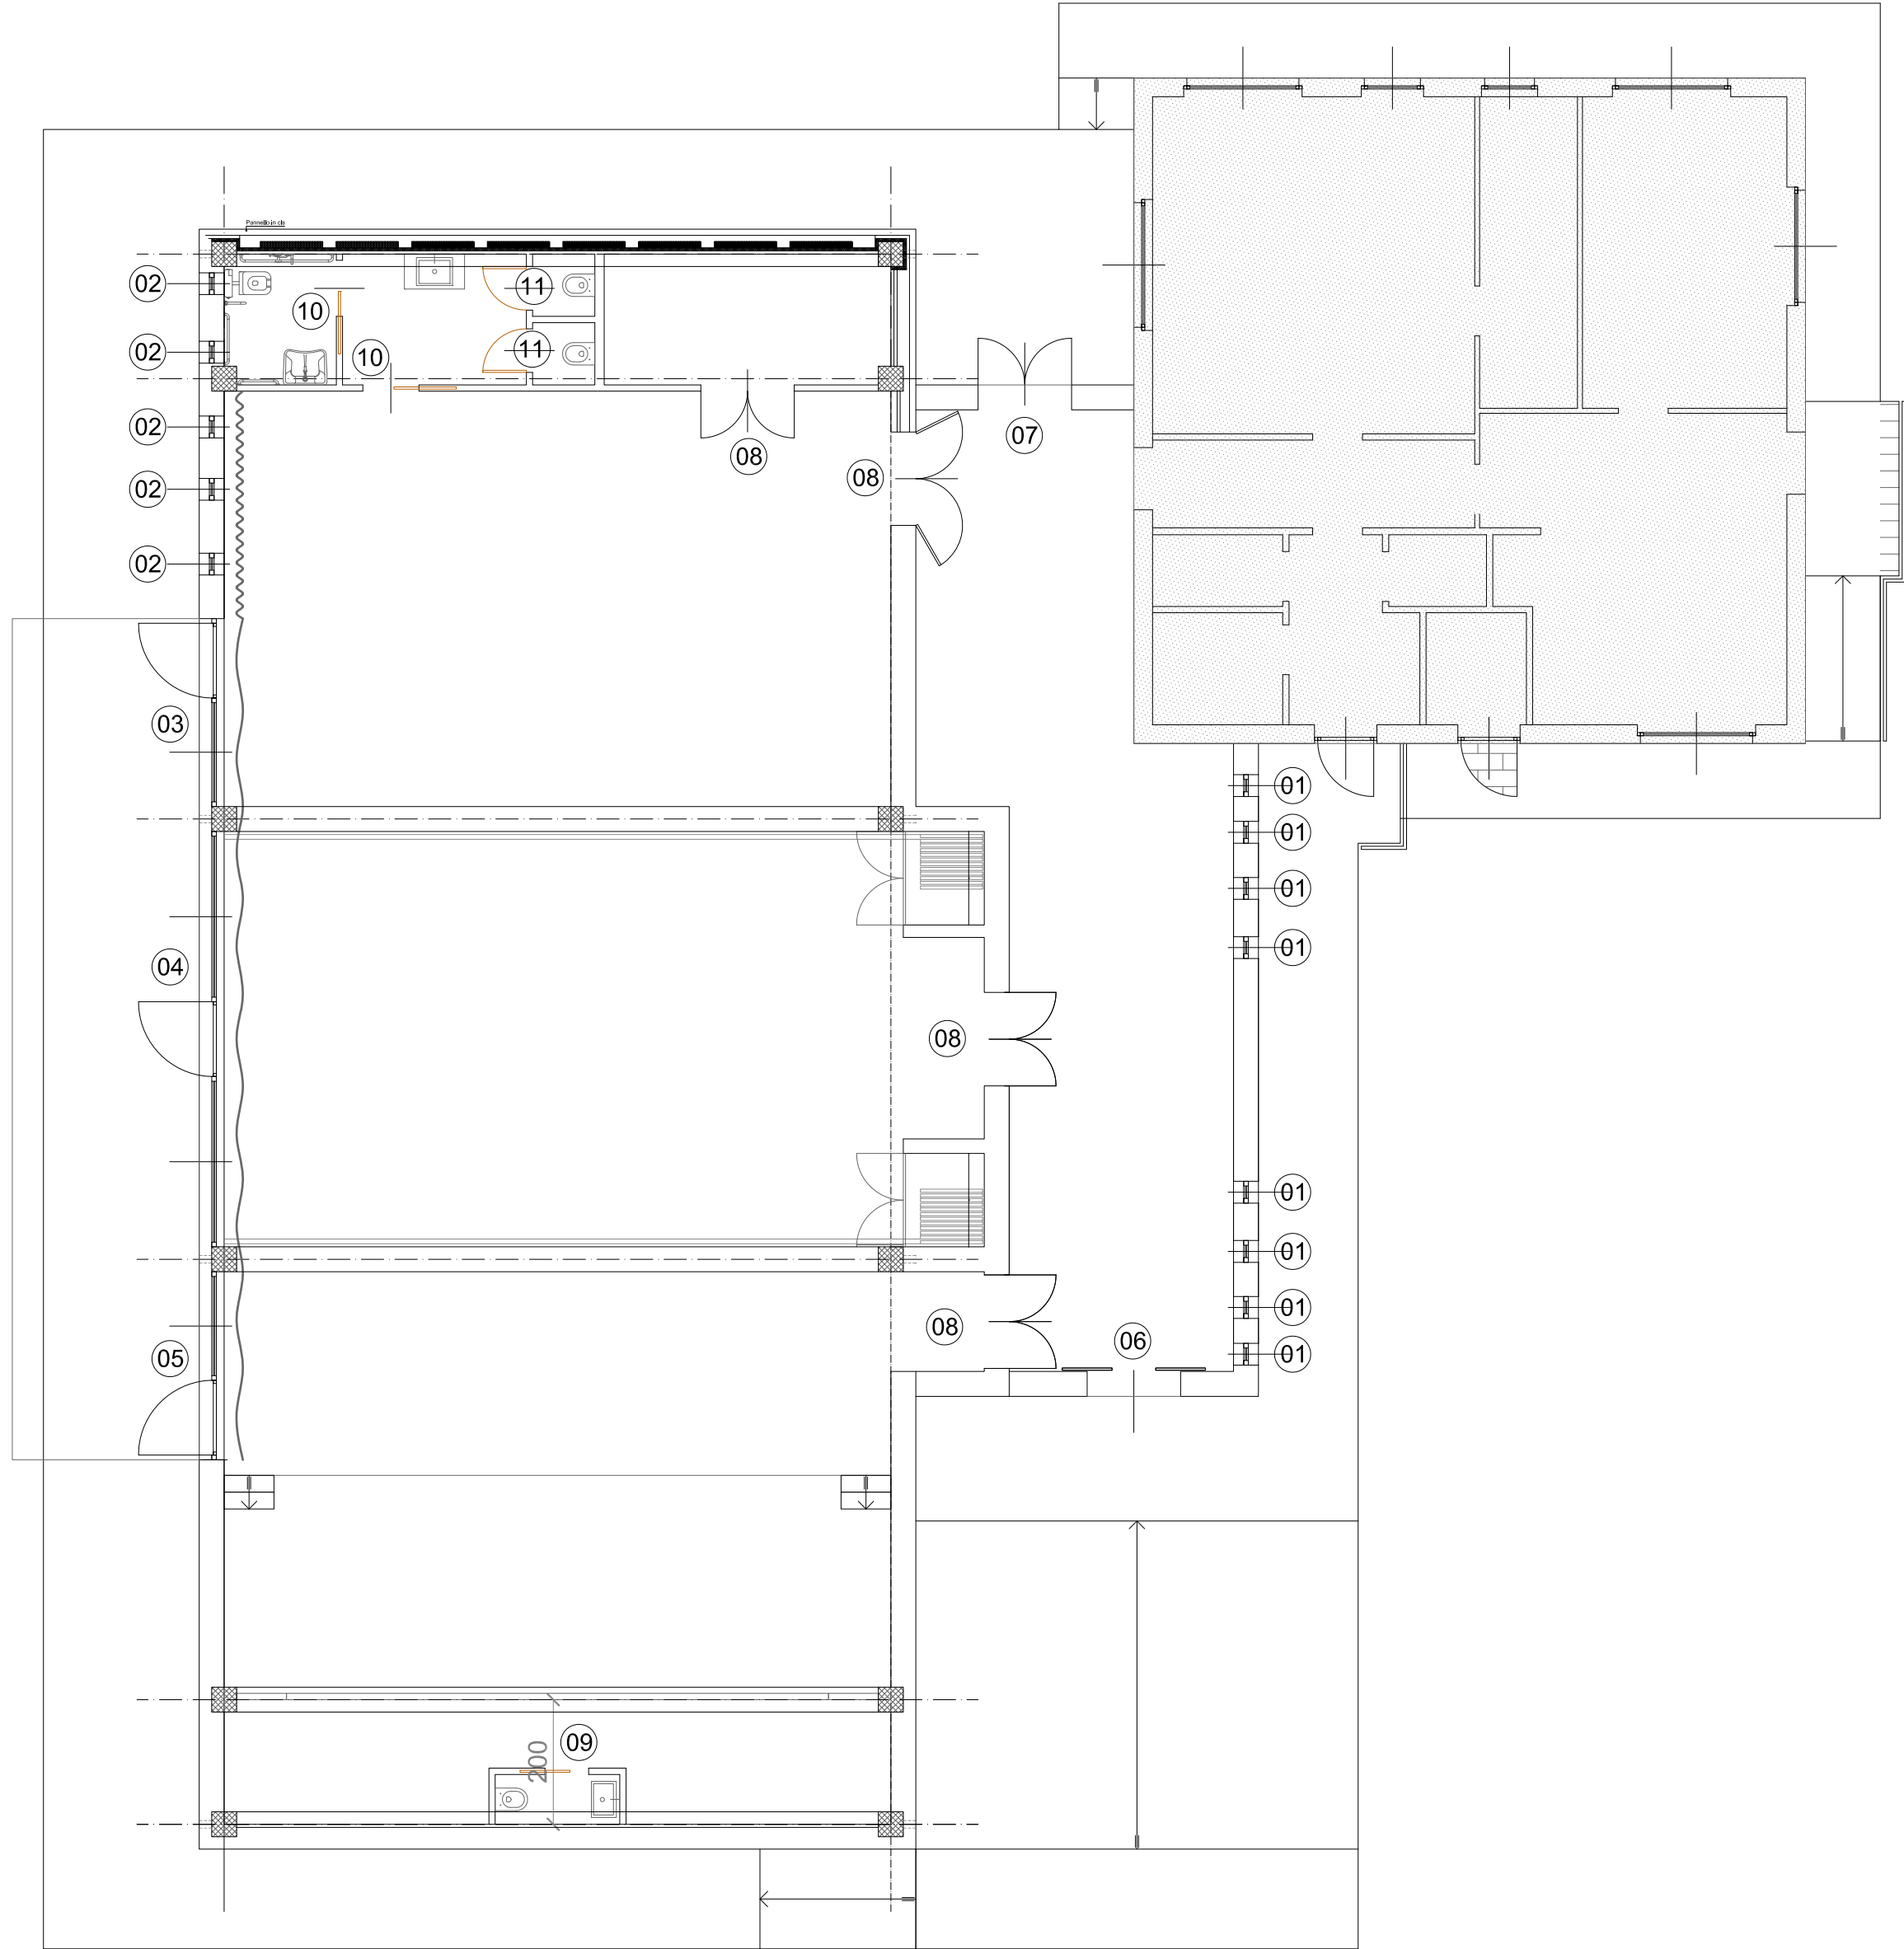

PIANTA PIANO TERRA_ TIPOLOGIA SERRAMENTI

 <div>COMUNE DI CESATE Città Metropolitana di Milano Via Don O. Moretti, 10</div>		La Società Richiedente		
<div>DEL GIACCO VINCENZO ARCHITETTO Trezzo sull'Adda (MI), Via Guarniero 14 T. +39.02.90963566 - tecnico@studiodelgiacco.it</div>		Progettista		
OGGETTO: PROGETTO ESECUTIVO NUOVO CENTRO POLIFUNZIONALE SITO NEL COMUNE DI CESATE VIA ARNO		Tav. Tav. 04		
ABACO DEI SERRAMENTI PIANTA PIANO TERRA_ TIPOLOGIA SERRAMENTI		Scala 1:100		
0 0 0 2 - 0 2 - 2 3		DIR RDQ RDA		
Rev.	Data	Descrizione revisione	Codice file	Rifer. St.
Codice documento		A D F C V R	P 0 2	
Sostituisce il:		Sostituito dal:		