



Linea Numero	Locali Nome	Superficie Area	Codice scelta
ARC_1_Piano primo_4.17m			
036	Aula studenti	11.42 m ²	081
036	Aula studenti	11.42 m ²	081
037	Aula studenti	10.11 m ²	081
037	Aula studenti	10.11 m ²	081
038	Aula studenti	10.22 m ²	081
038	Aula studenti	10.22 m ²	081
039	Aula studenti	14.28 m ²	084
039	Aula studenti	14.28 m ²	084
040	Aula studenti	10.11 m ²	084
040	Aula studenti	10.11 m ²	084
041	Aula studenti	10.11 m ²	084
041	Aula studenti	10.11 m ²	084
042	Aula studenti	10.22 m ²	084
042	Aula studenti	10.22 m ²	084
044	Aula professori	19.81 m ²	081
044	Aula professori	19.81 m ²	081
044	Aula professori	19.81 m ²	081
045	Aula professori	10.14 m ²	081
045	Aula professori	10.14 m ²	081
045	Aula professori	10.14 m ²	081
046	Aula professori	10.24 m ²	081
046	Aula professori	10.24 m ²	081
046	Aula professori	10.24 m ²	081
047	Aula professori	10.74 m ²	081
047	Aula professori	10.74 m ²	081
049	Servizi igienici	2.94 m ²	083
049	Servizi igienici	2.94 m ²	083
050	Consiglio d'istituto	47.62 m ²	081
050	Consiglio d'istituto	47.62 m ²	081
051	Servizi igienici	19.41 m ²	081
055	Filtro fumo	24.14 m ²	081
055	Filtro fumo	24.14 m ²	081
055	Filtro fumo	24.14 m ²	081

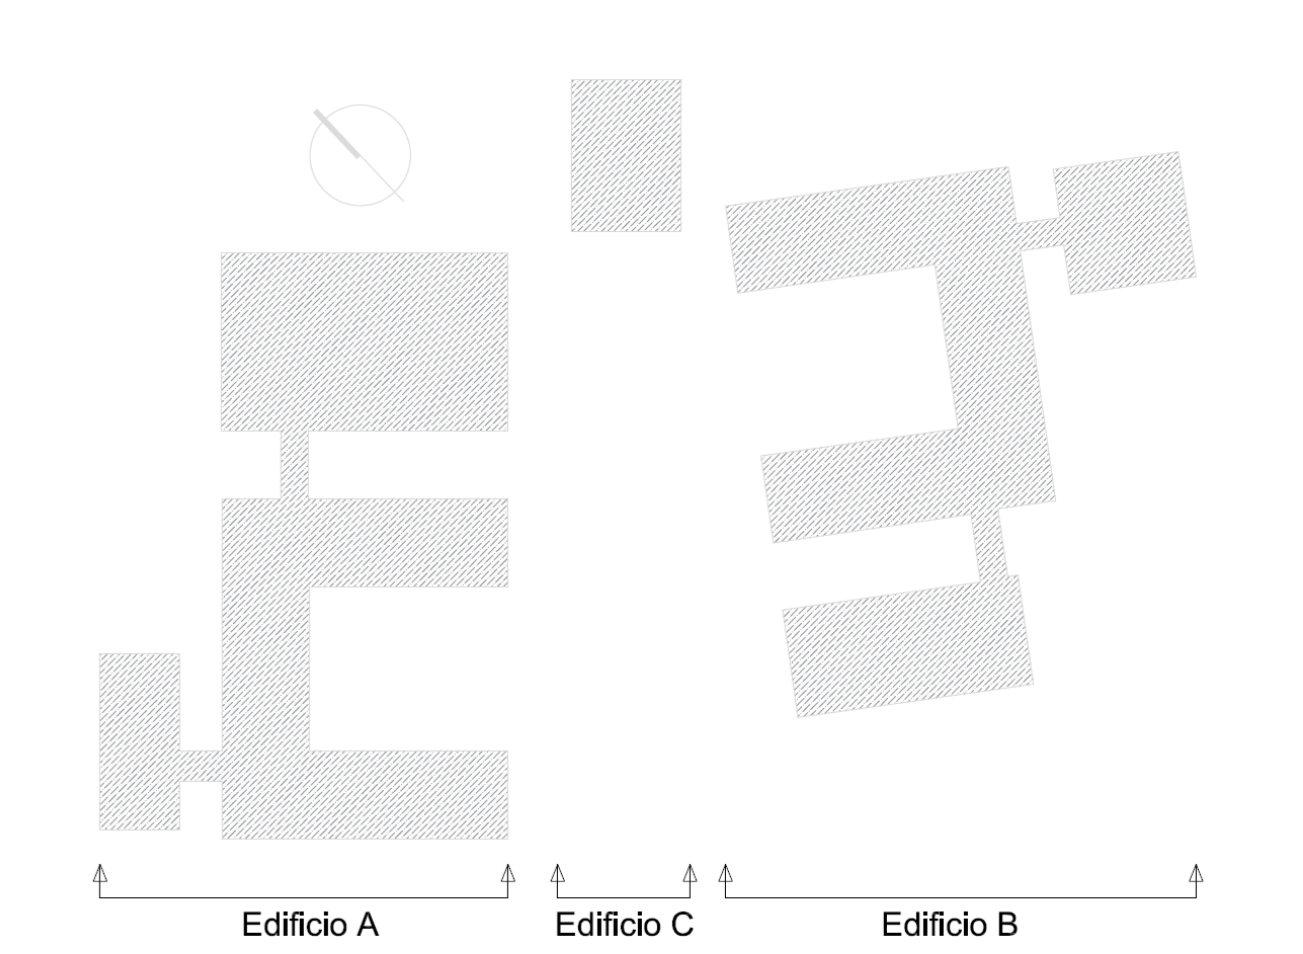

COMUNE DI INVERUNO



NUOVO PLESSO SCOLASTICO - VIA IV NOVEMBRE

PROGETTO DEFINITIVO

UFFICIO TECNICO COMUNE DI INVERUNO
R.U.P.: Geom. Pietro Tiberti
Progettista: Arch. Claudia Soldati

CONSULENTE SCIENTIFICO:
Politecnico di Milano - Dipartimento ABC

TITOLO progetto di ricerca:
Individuazione di un nuovo modello di scuola innovativa ad alta efficienza tecnologica-energetica con l'applicazione della metodologia BIM

RESPONSABILE SCIENTIFICO:
Prof. Tommaso Monestrolli

GRUPPO DI LAVORO:
Prof. Maurizio Acito
Prof. Giuseppe Martino Di Guida
Prof. Paolo Ollaro
Prof. Franco Guzzetti
Arch. Francesco Menegatti
Arch. Luca Cardani
Arch. Alberto Carboni
Ing. Nilo Laventissima
Ing. Mariagrazia Calla
Ing. Agata Conzatti

BIMGroup: Ing. Marco Schievano, Ing. Francesco Paleari, Ing. Elena Seghezzi

CONSULENTE SCIENTIFICO:
Università degli studi di Milano Bicocca
Dipartimento di Scienze Umane per la Formazione "Riccardo Massa"

RESPONSABILE SCIENTIFICO:
Prof.ssa Elisabetta Nigris

GRUPPO DI LAVORO:
Prof.ssa Barbara Balconi
Prof.ssa Luisa Zecchi
Prof.ssa Ambra Cardani

Scala:
1 : 100

Oggetto:
Progetto Architettonico - Edificio B - Pianta piano primo

Tavola n°:
A-16

Data:
17.01.2020

Aggiornamento