

**Agenzia del Territorio
CATASTO FABBRICATI
Ufficio Provinciale di
Milano**

Dichiarazione protocollo n. MI0717240 del 27/09/2010

Planimetria di u.i.u. in Comune di Rho

Via Emilio Balzarotti

civ. 5

Identificativi Catastali:

Sezione:

Foglio: 26

Particella: 663

Subalterno: 23

Compilata da:

Iscritto all'albo:
Geometra Dipendente Pubblico


Prov.

N.



Scheda n. 1

Scala 1:200

PIANO QUARTO

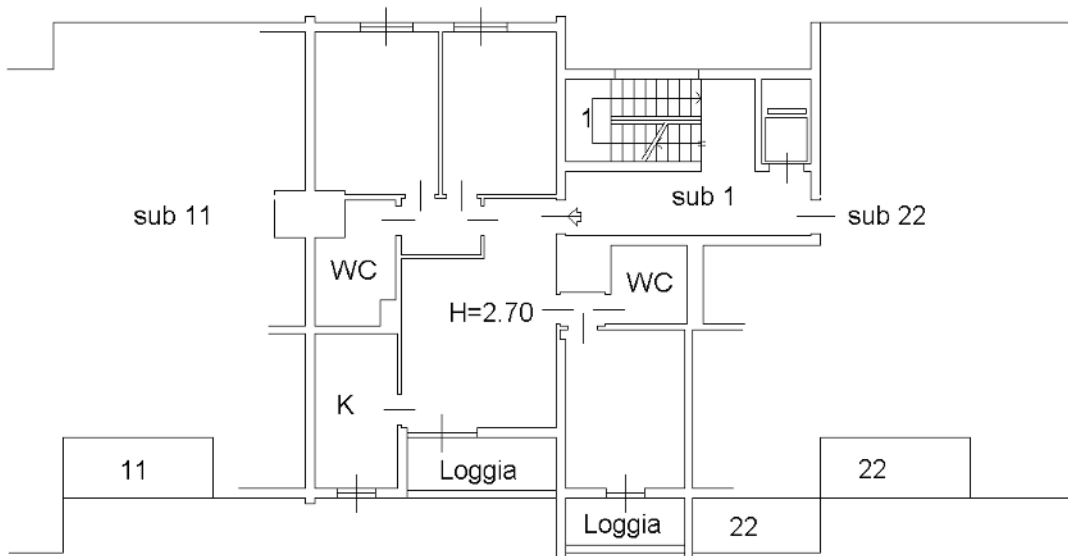

PIANO TERRA

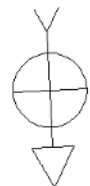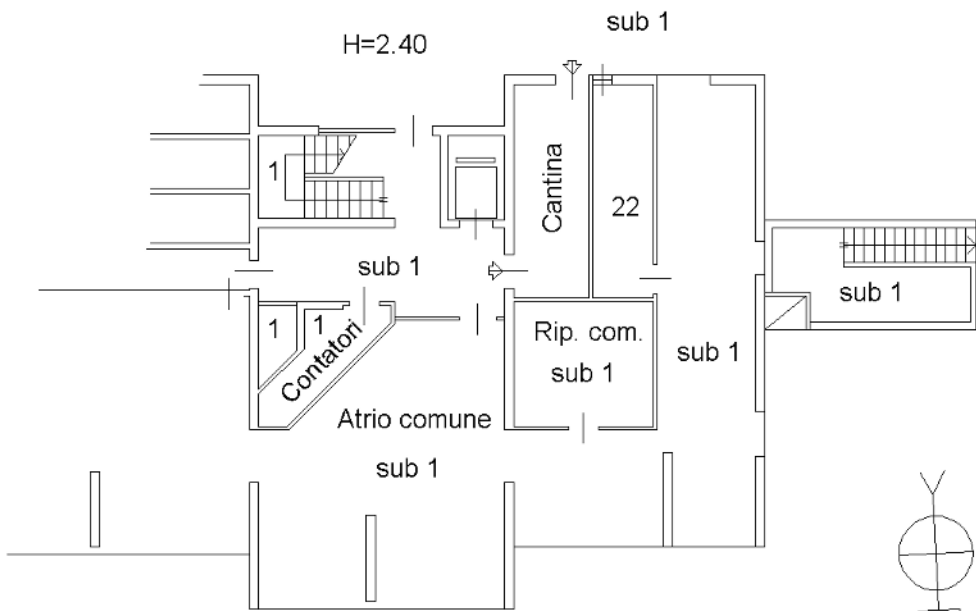

NORD

Ultima planimetria in atti