

Dichiarazione protocollo n. _____ del _____

Planimetria di u.i.u. in Comune di Rho

Via Emilio Balzarotti

civ. 5

Identificativi Catastali:

Sezione:

Foglio: 26

Particella: 663

Subalterno: 23

Compilata da:

Finoli Ilaria

Iscritto all'albo:

Geometra Dipendente Pubblico

Prov. _____

N. _____


Scheda n. 1

Scala 1:200



IL TECNICO COMUNALE
Geom. Ilaria Finoli



PIANO QUARTO

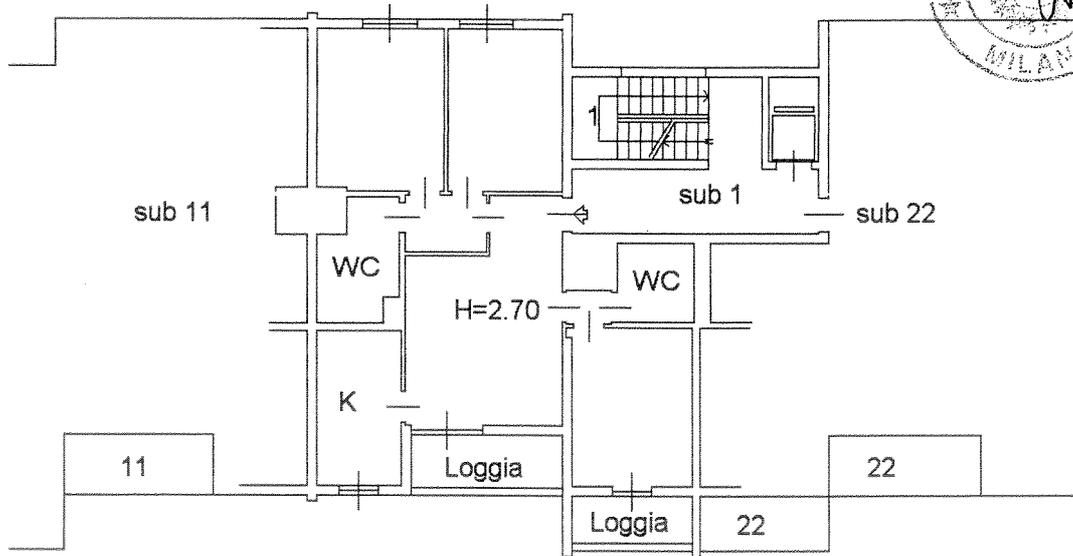

PIANO TERRA

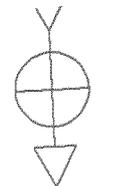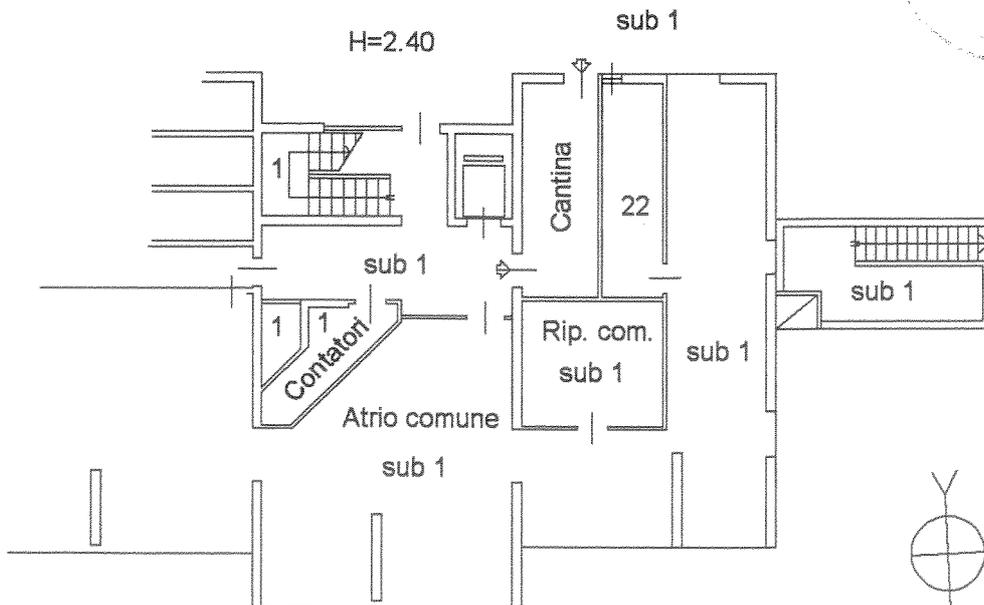

NORD

**Agenzia del Territorio
CATASTO FABBRICATI
Ufficio Provinciale di
Milano**

Dichiarazione protocollo n. _____ del _____
 Planimetria di u.i.u. in Comune di Rho
 Via Emilio Balzarotti

civ. 7

Identificativi Catastali:
 Sezione:
 Foglio: 26
 Particella: 663
 Subalterno: 45


Compilata da:
 Finoli Ilaria
 Iscritto all'albo:
 Geometra Dipendente Pubblico
 Prov. _____ N. _____

Scheda n. 1 Scala 1:200

IL TECNICO COMUNALE
 Geom. Ilaria Finoli



VIA E. BALZAROTTI

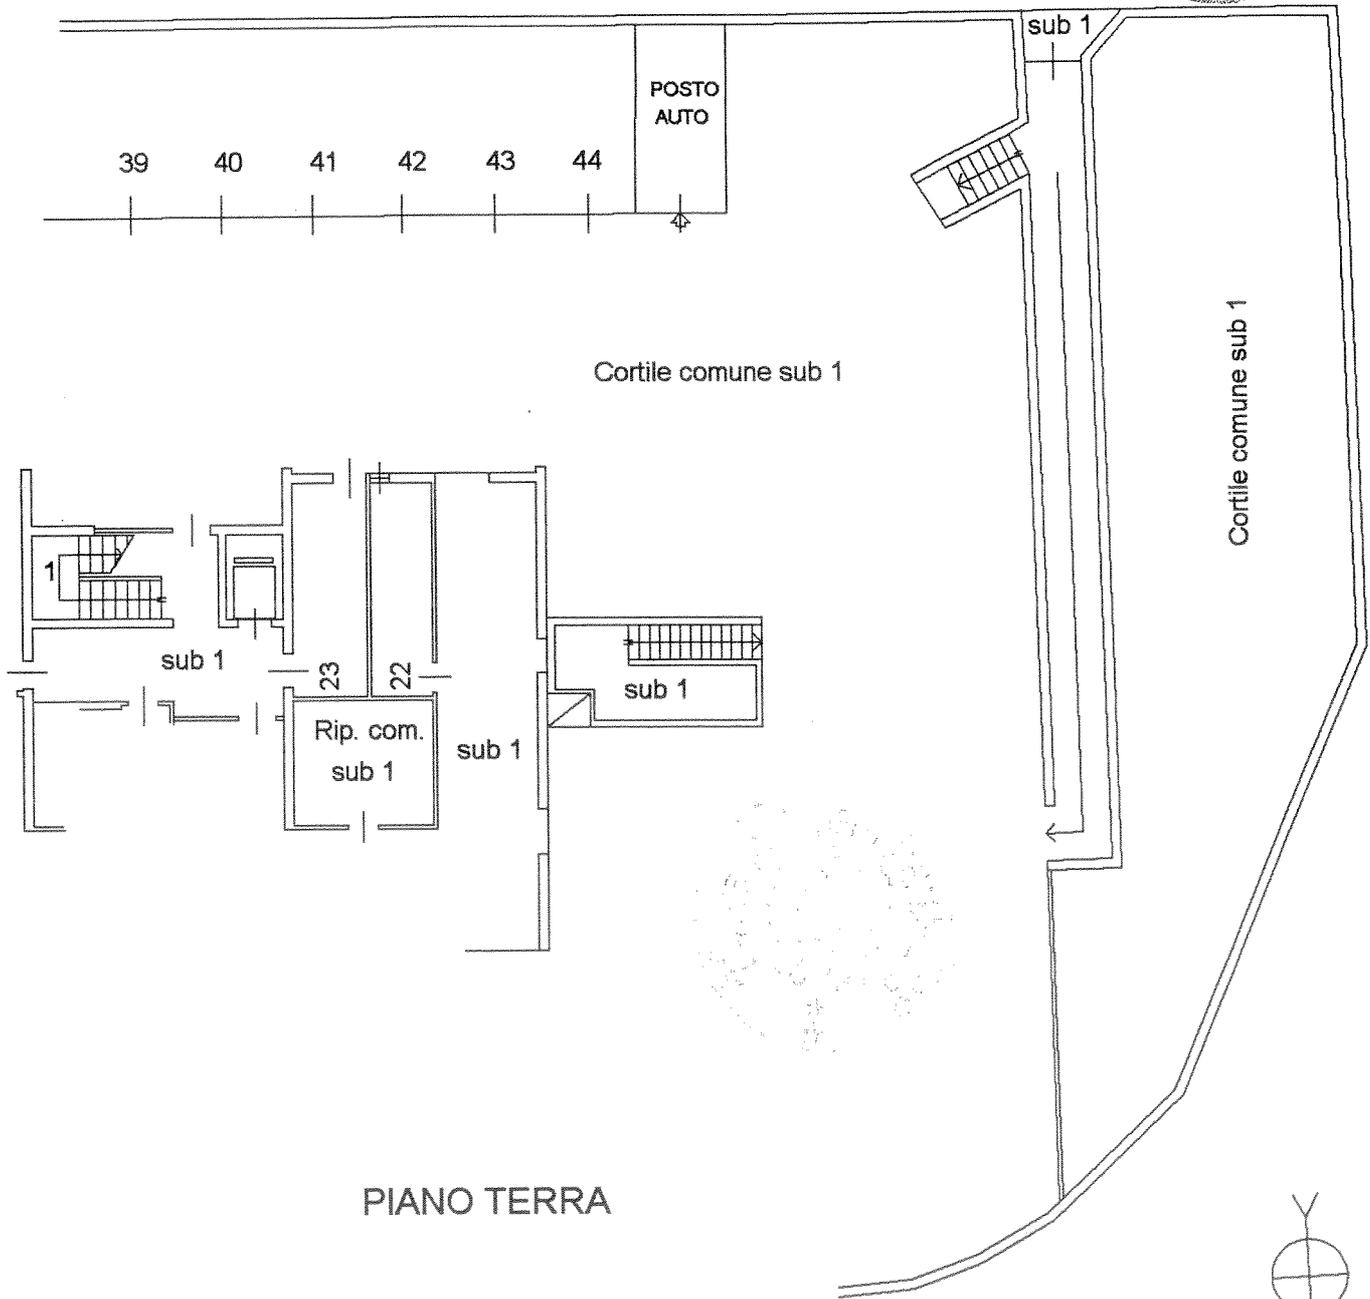

PIANO TERRA

