


PLANIMETRIA CON  
INDICAZIONE DEI MATERIALI  
scala 1:200

INGRESSO  
PEDONALE

Pavimentazione esterna in autobloccanti pieni e drenanti

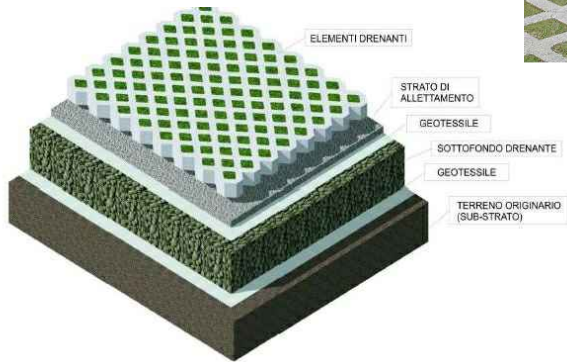

INGRESSO  
PEDONALE

INGRESSO  
CARRABILE

Esempi di struttura attrezzata per attività a corpo libero



Non oggetto del presente appalto

Esempi di struttura attrezzata per arrampicata outdoor




Non oggetto del presente appalto

Campo da calcio in erba sintetica



STRATIGRAFIA PAVIMENTAZIONE ESTERNA IN GRIGLIATO ERBOSO


CORDOLO IN CLS  
dim. 10x25 cm

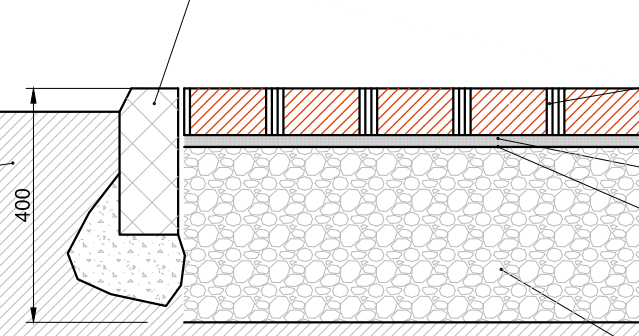

TERRENO NATURALE

STRATIGRAFIA PAVIMENTAZIONE ESTERNA IN AUTOBLOCCANTI

CORDOLO IN CLS  
dim. 10x25 cm

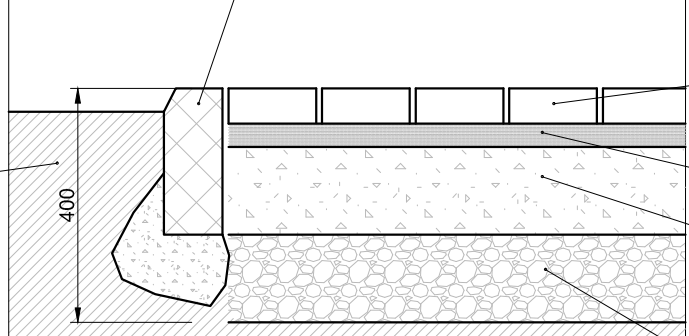

TERRENO NATURALE

LEGENDA PAVIMENTAZIONI IN PROGETTO

- Pavimentazione in autobloccanti
- Pavimentazione in autobloccanti drenanti
- Area a prato naturale

CORTE INTERNA

SPOGLIATOI  
ATLETI

SPOGLIATOI  
ATLETI

SPOGLIATOIO  
ARBITRI E LOCALE DI  
PRIMO SOCCORSO

NUOVI  
SPOGLIATOI

PALESTRA  
"EX BOCCIODROMO"

NUOVO  
DEPOSITO  
ATTREZZATURE  
PALESTRA

CAMPO DA  
CALCIO IN  
ERBA  
SINTETICA

STAZIONE DI  
SOLLEVAMENTO  
VASCIA INTERRATA

CABINA  
ELETTRICA

NUOVO CAMPO DA  
CALCIO IN ERBA  
SINTETICA

COMUNE DI PREGNANA MILANESE  
CITTA' METROPOLITANA DI MILANO

Piazza della Libertà n. 1 - 20010 Pregnana Milanese  
tel: 02.939671 - fax: 02.93590747  
email: protocollo@comune.pregnana.mi.it  
pec: protocollo@pec.comune.pregnana.mi.it

CENTRO SPORTIVO "A. COGLIATI"

LAVORI DI RIQUALIFICAZIONE DEL BOCCIODROMO E DI RICONVERSIONE A PALESTRA,  
REALIZZAZIONE DI NUOVI SPOGLIATOI, RIMODULAZIONE GENERALE DEGLI SPAZI DEDICATI ALLO  
SPORT E DEI PERCORSI DI FRUIZIONE DEL CENTRO SPORTIVO



PROGETTO ESECUTIVO

PLANIMETRIA PARTICOLARI COSTRUTTIVI E MATERIALI

PROGETTAZIONE

APRILE 2022



dott. ing. Stefano Pollero

Via F. BORGOGNA, 14 - 13100 VERCELLI

Tel./Fax (+39) 0161 257 307

C (+39) 339 5849560

pollerostefano@gmail.com  
stefano.pollero2@ingpec.eu

Codice elaborato  
PMI-D-PCO

Elaborato  
EG-15

Revisione	Redazione	Controllo	Approvazione
00	MI	SP	SP
01-1/24	MI	SP	SP
02-3/24	MI	SP	SP