



LAYOUT DI ORGANIZZAZIONE DEL CANTIERE

- CONFINO AREA DI CANTIERE PARCHEGGIO
- PERCORSO PEDONALE E CARRABILE DI ACCESSO E USCITA DA E PER IL CANTIERE
- AREA DI CANTIERE AD USO UFFICIO SPOGLIATOI - MENSA E WC
- AREA DEPOSITO MATERIALI
- AREA SOSTA MEZZI

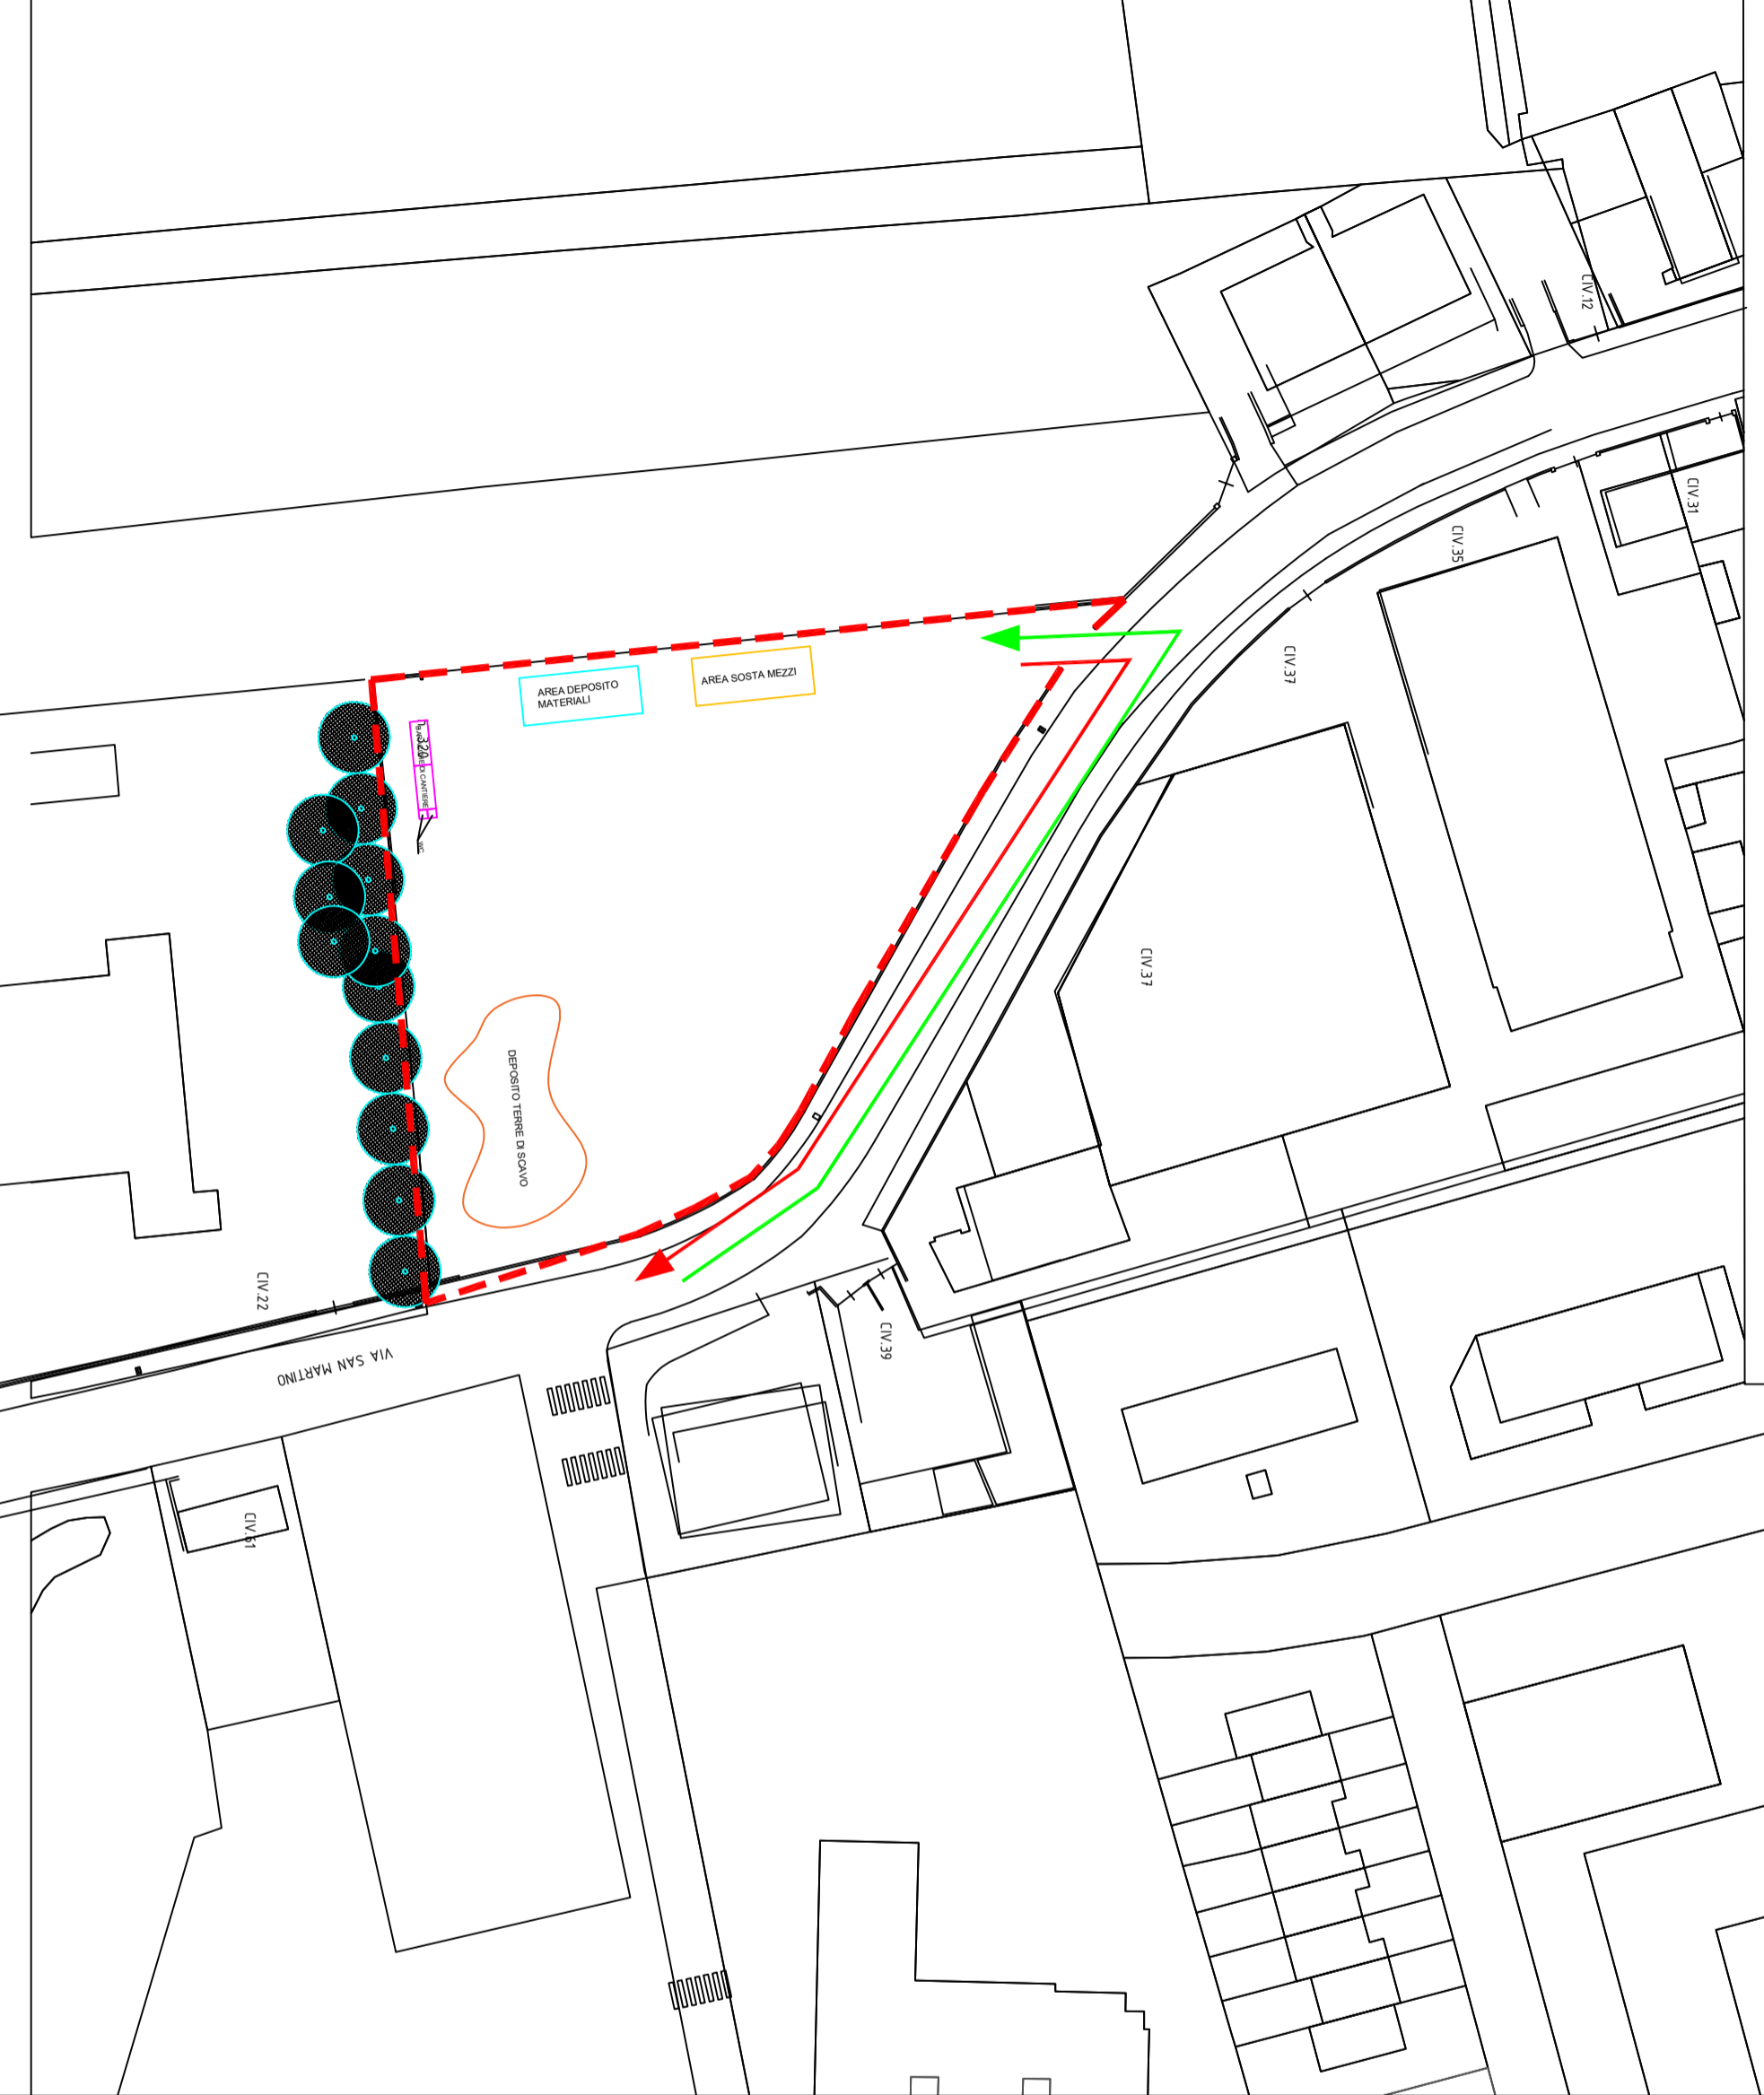

NUOVO ASILO NIDO
IN VIA S. MARTINO

LAYOUT DI CANTIERE

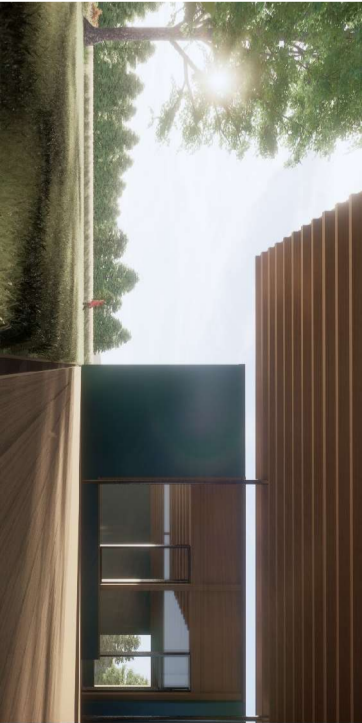

TAVOLA

FEB 2022

REV 00

ACCANTIERAMENTO
GENERALE
SCALA 1:200



OPTIMA SOLUZIONI AMBIENTALI
via A. Reasi, 26 - 20125 Milano +39 02 67496122
ufficio@optima.it



SBG ARCHITETTI
viale gorizia, 30 - 20144 Milano +39 02 8372940
studio@sbgarcchitetti.it www.sbgarchitetti.it