LEGENDA

percorso veicolo antincendio

percorso autoambulanza

Sc - Scuola
A - Auditorium
Ch - Chiesa
H - Ospedale
Gf - Guardia di finanza
Cc - Carabinieri
Edp - Edifici pubblici

distributori carburante

edifici superiori a 7 piani

area mercatale

banchi da ricollocare/ridimensionare/eliminare per garantire il percorso di sicurezza

banchi liberi da sopprimere (cessati o revocati)

percorsi per mezzi soccorso (3.00 X H 4.00)

percorsi per mezzi soccorso (3.50 X h 4.00)

Ag banchi alimentari generici

Aof banchi alimentari ortofrutticoli

Api banchi alimentari ittici

Pa banchi produttori agricoli

idr idranti

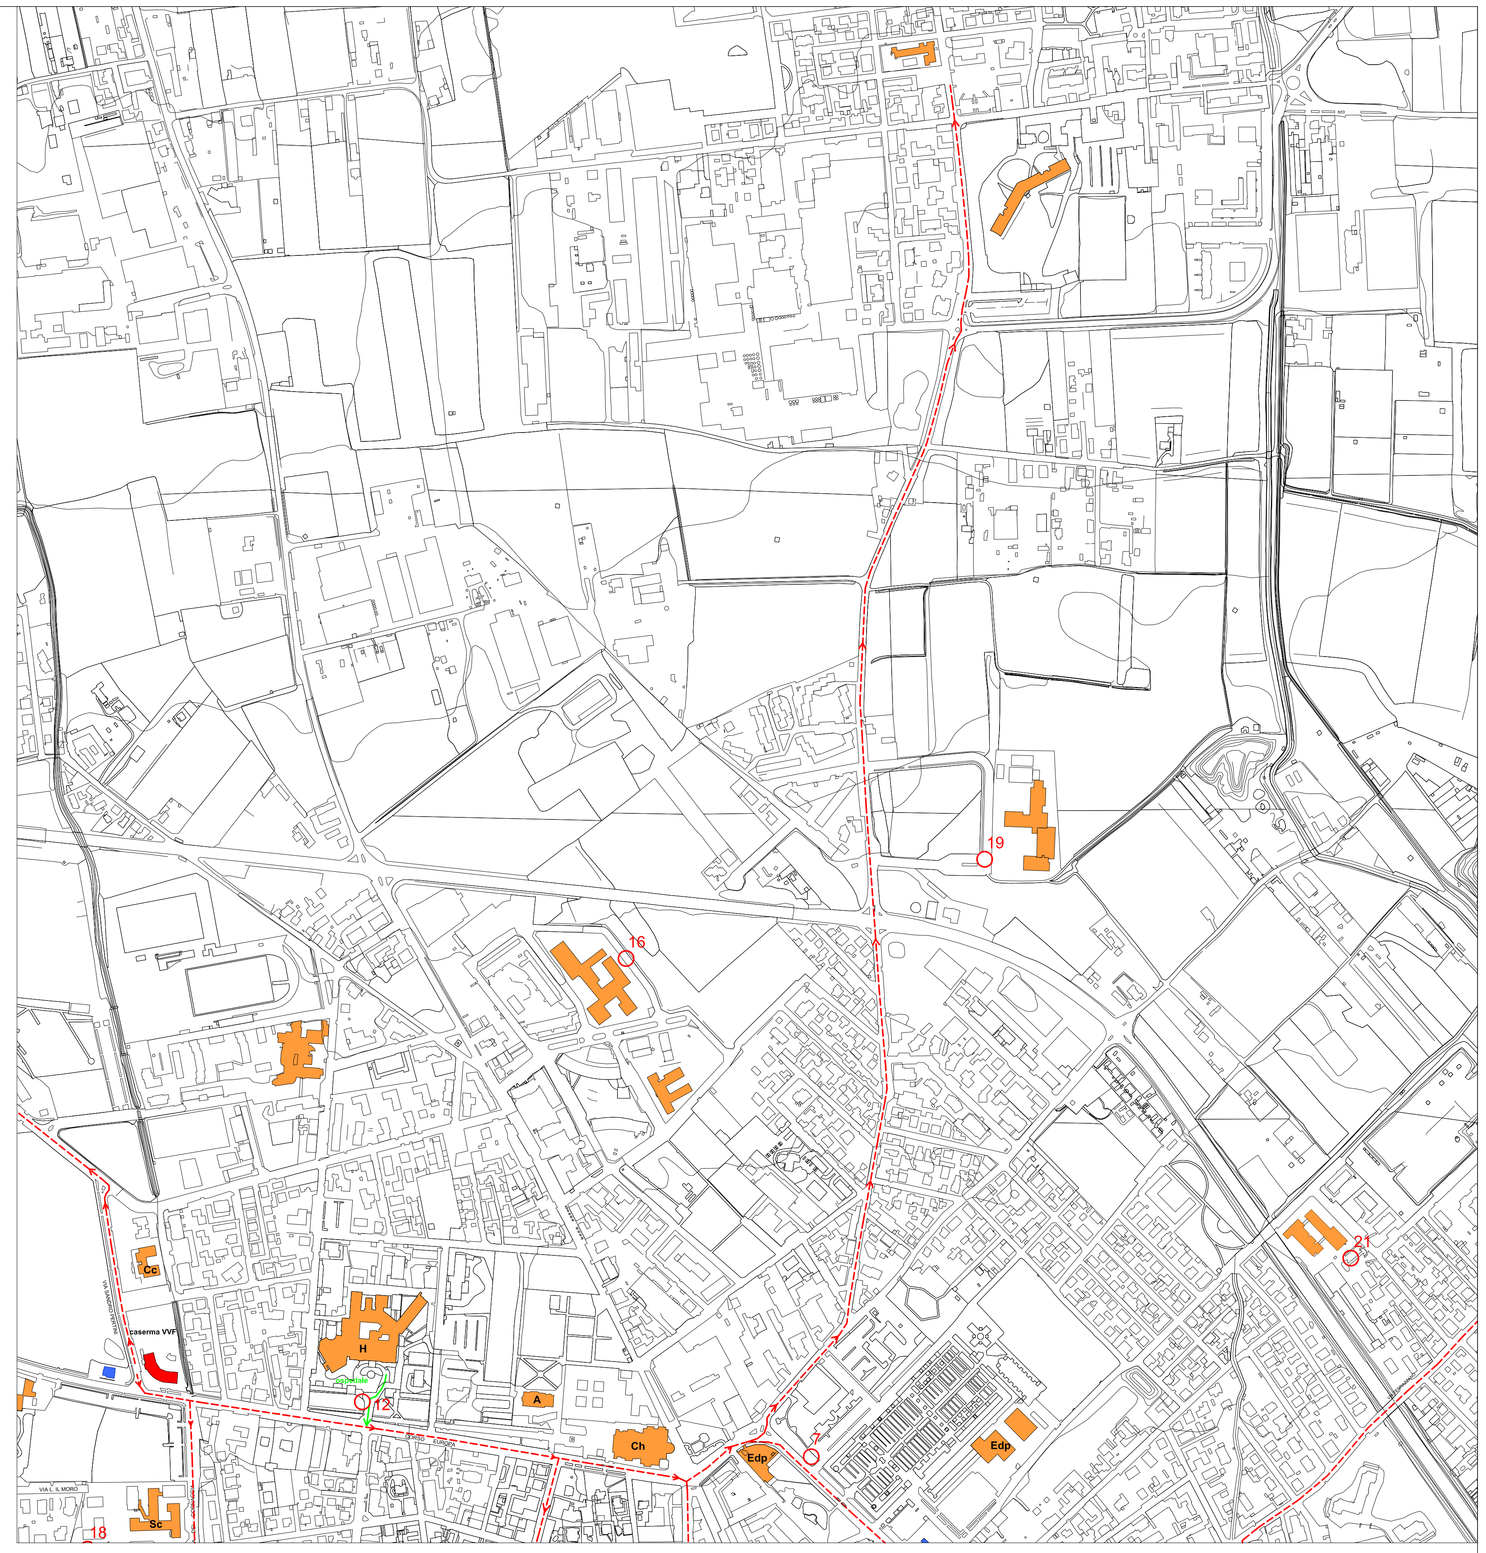

COMUNE DI RHO

PROVINCIA DI MILANO

AREA 3 - PIANIFICAZIONE, GESTIONE, TUTELA DEL TERRITORIO E LAVORI PUBBLICI

SPORTELLO UNICO ATTIVITA' PRODUTTIVE

MERCATO DI PASSIRANA - VIA BUOZZI/VIA CASATI

TAVOLA MERCATALE

IL PROGETTISTA

IL RESPONSABILE DEL PROCEDIMENTO

Geom. Giuseppe Falino

DISEGNATORE

maurizio.papiccio@comune.rho.mi.it

Aggiornamenti

agosto 2016
aggiornamento del 20/11/2016
aggiornamento del 04/07/2017

SCALA

1:500

TAVOLA

4

agosto 2016

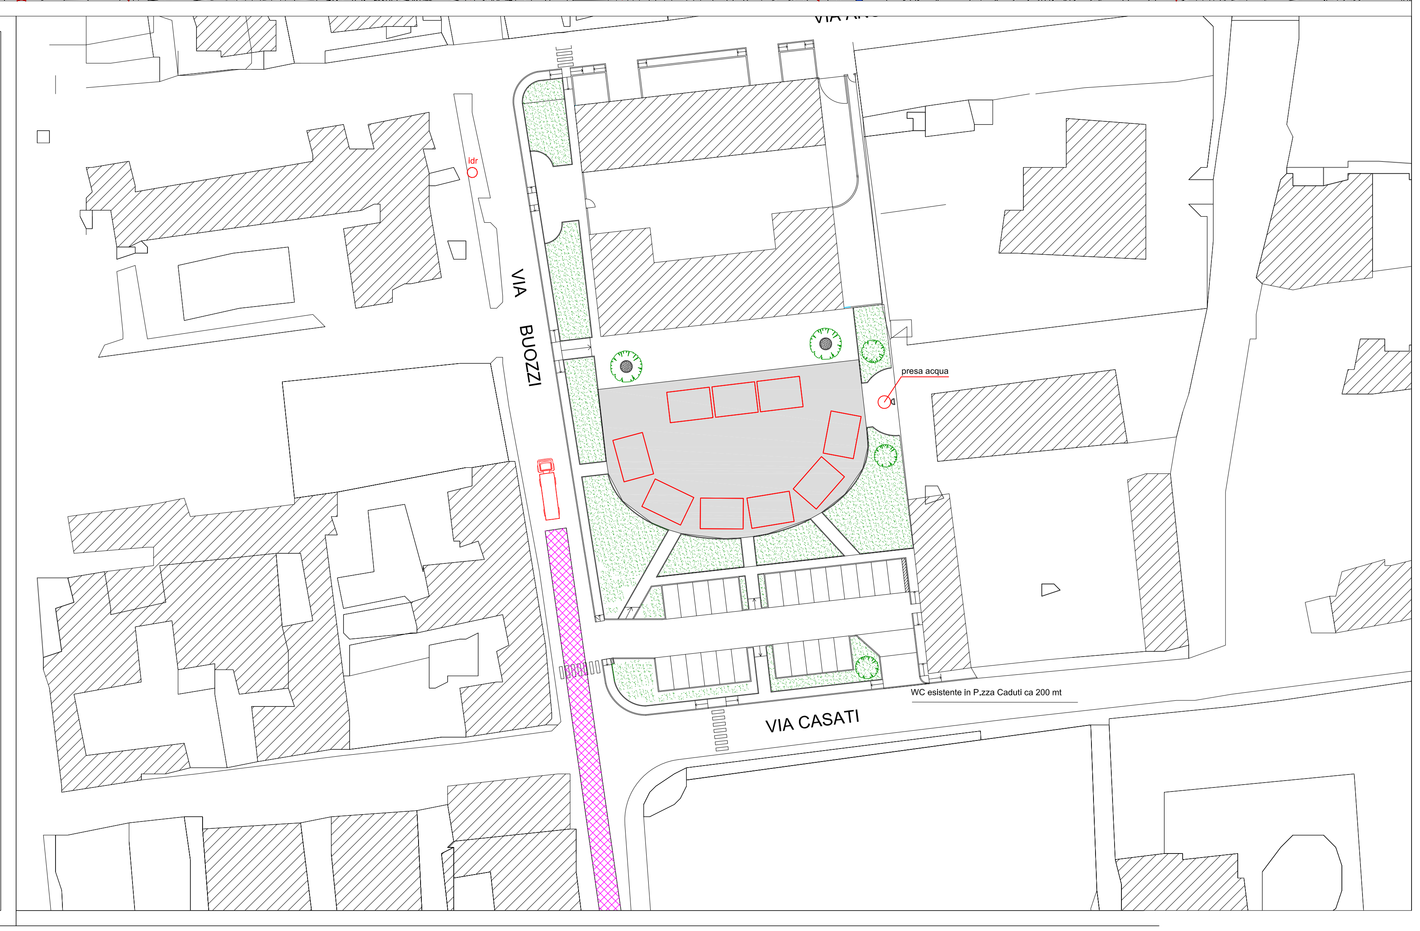

Il presente elaborato e le informazioni in esso contenute sono riservate e ne è vietata la riproduzione e divulgazione senza espressa autorizzazione degli autori