
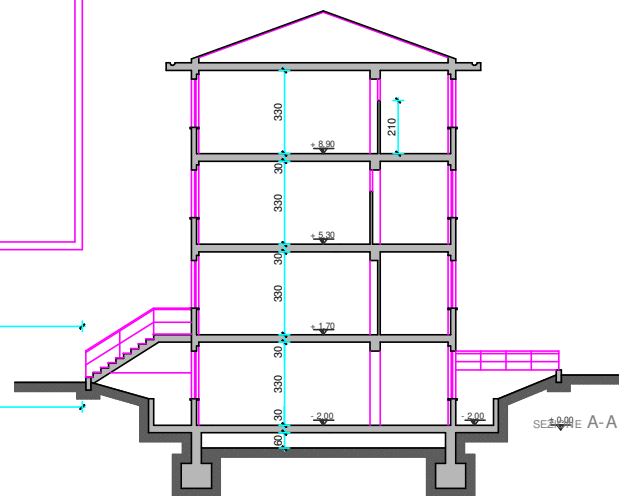


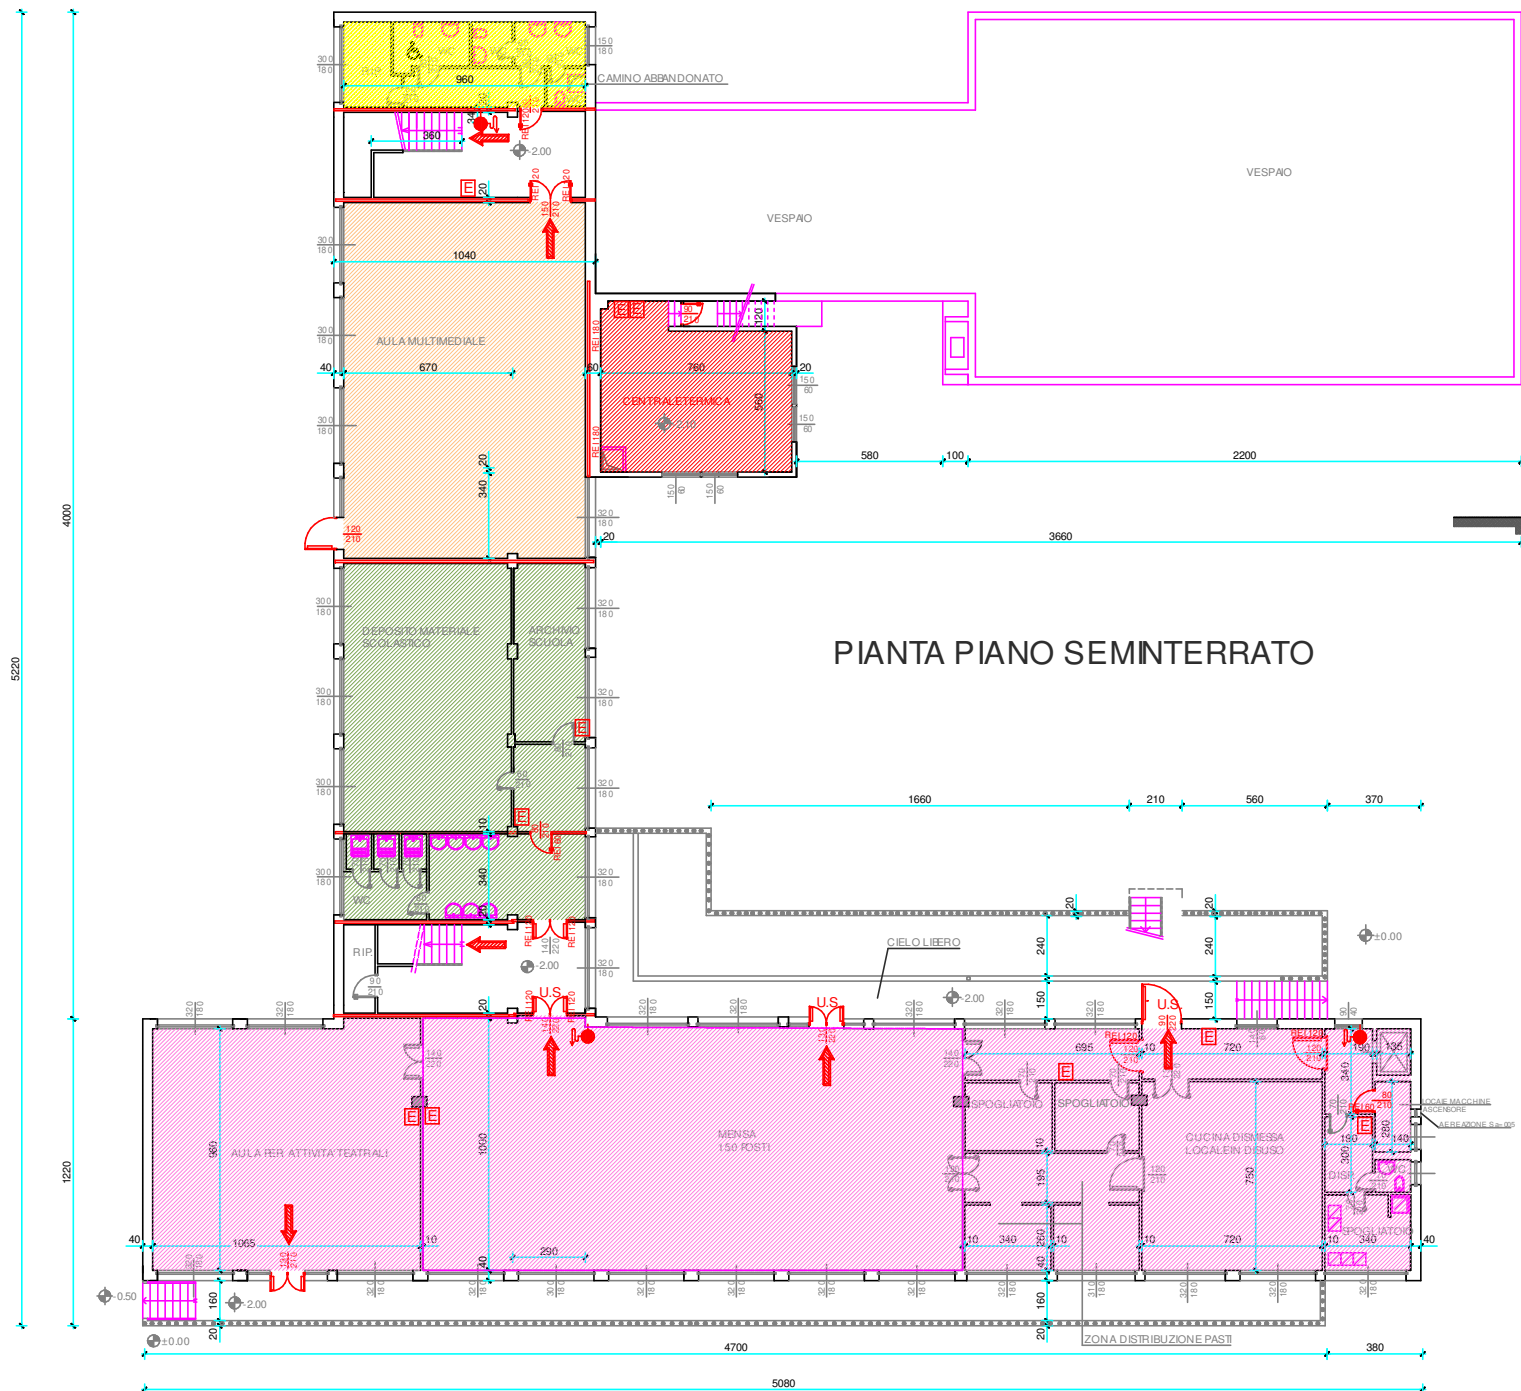

PIANTA PIANO SEMINTERRATO

- punto predisposto per posizione centrale segnalazione allarme incendio
- E interruzione generale di gas
- U.S. uscita di sicurezza con chiusura emergenza antipanico
- percorso uscita orizzontale
- percorso uscita verso l'alto
- percorso uscita verso il basso
- idante UNI 45
- estintore portatile

- COMPARTO 1 - mq. 2650,00 (aula uffici - p. R, 1°, 2°)
- COMPARTO 2 - mq. 136,00 (depositi - p. int.)
- COMPARTO 3 - mq. 136,00 (aula multimediale - p. int.)
- COMPARTO 4 - mq. 485,00 (mensa, attività teatrali - p. int.)
- COMPARTO 5 - mq. 67,00 (casa catode - p. R)
- COMPARTO 6 - mq. 32,50 (bagni - p. int.)
- COMPARTO 7 - mq. 387,00 (palestra - p. R)
- CENTRALE TERMICA (piano interrato)

PREVENZIONE INCENDI

PROGETTO DI PREVENZIONE INCENDI Arch. Lucia Gerletti 21047 Sarnano (PS) Via G. Biondi, 26 Tel. 0733/913182 Fax 0733/913183 lucia.gerletti@libero.it		Data: MAI 2009 Aut.: App.: App.:	IL PROPRIETARIO: COMUNE DI CESATE PROGETTO: PREVENZIONE INCENDI SCUOLA MEDIA DI VIA VENEZIA VILLAGGIO INA OGGETTO: PIANTA PIANO SEMINTERRATO SEZIONE AA
Pratica n.:	Tavola:	2 A	
Sca 1:100			