









LEGENDA

-  Tubazione acque reflue
-  Scarico a pavimento acque reflue
-  Box doccia
-  Wc
-  Lavello



Dettaglio dei bagni scala 1:50

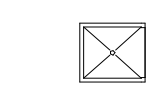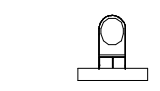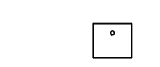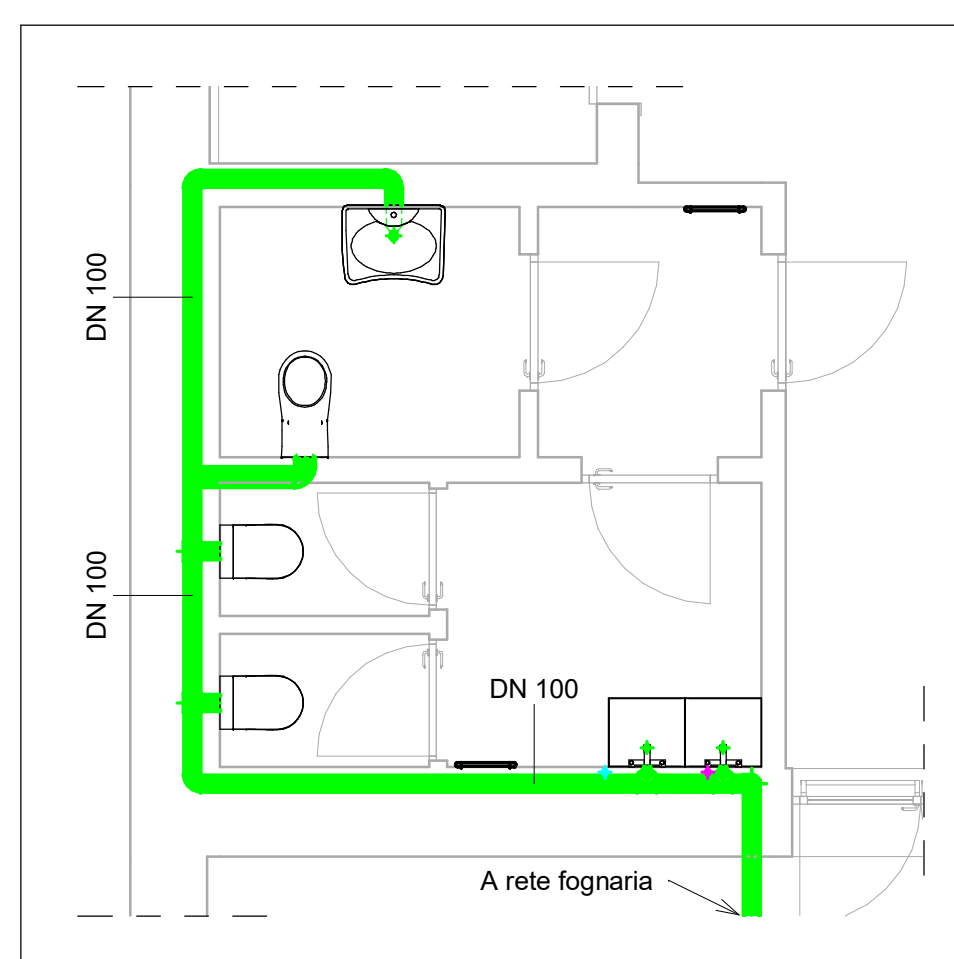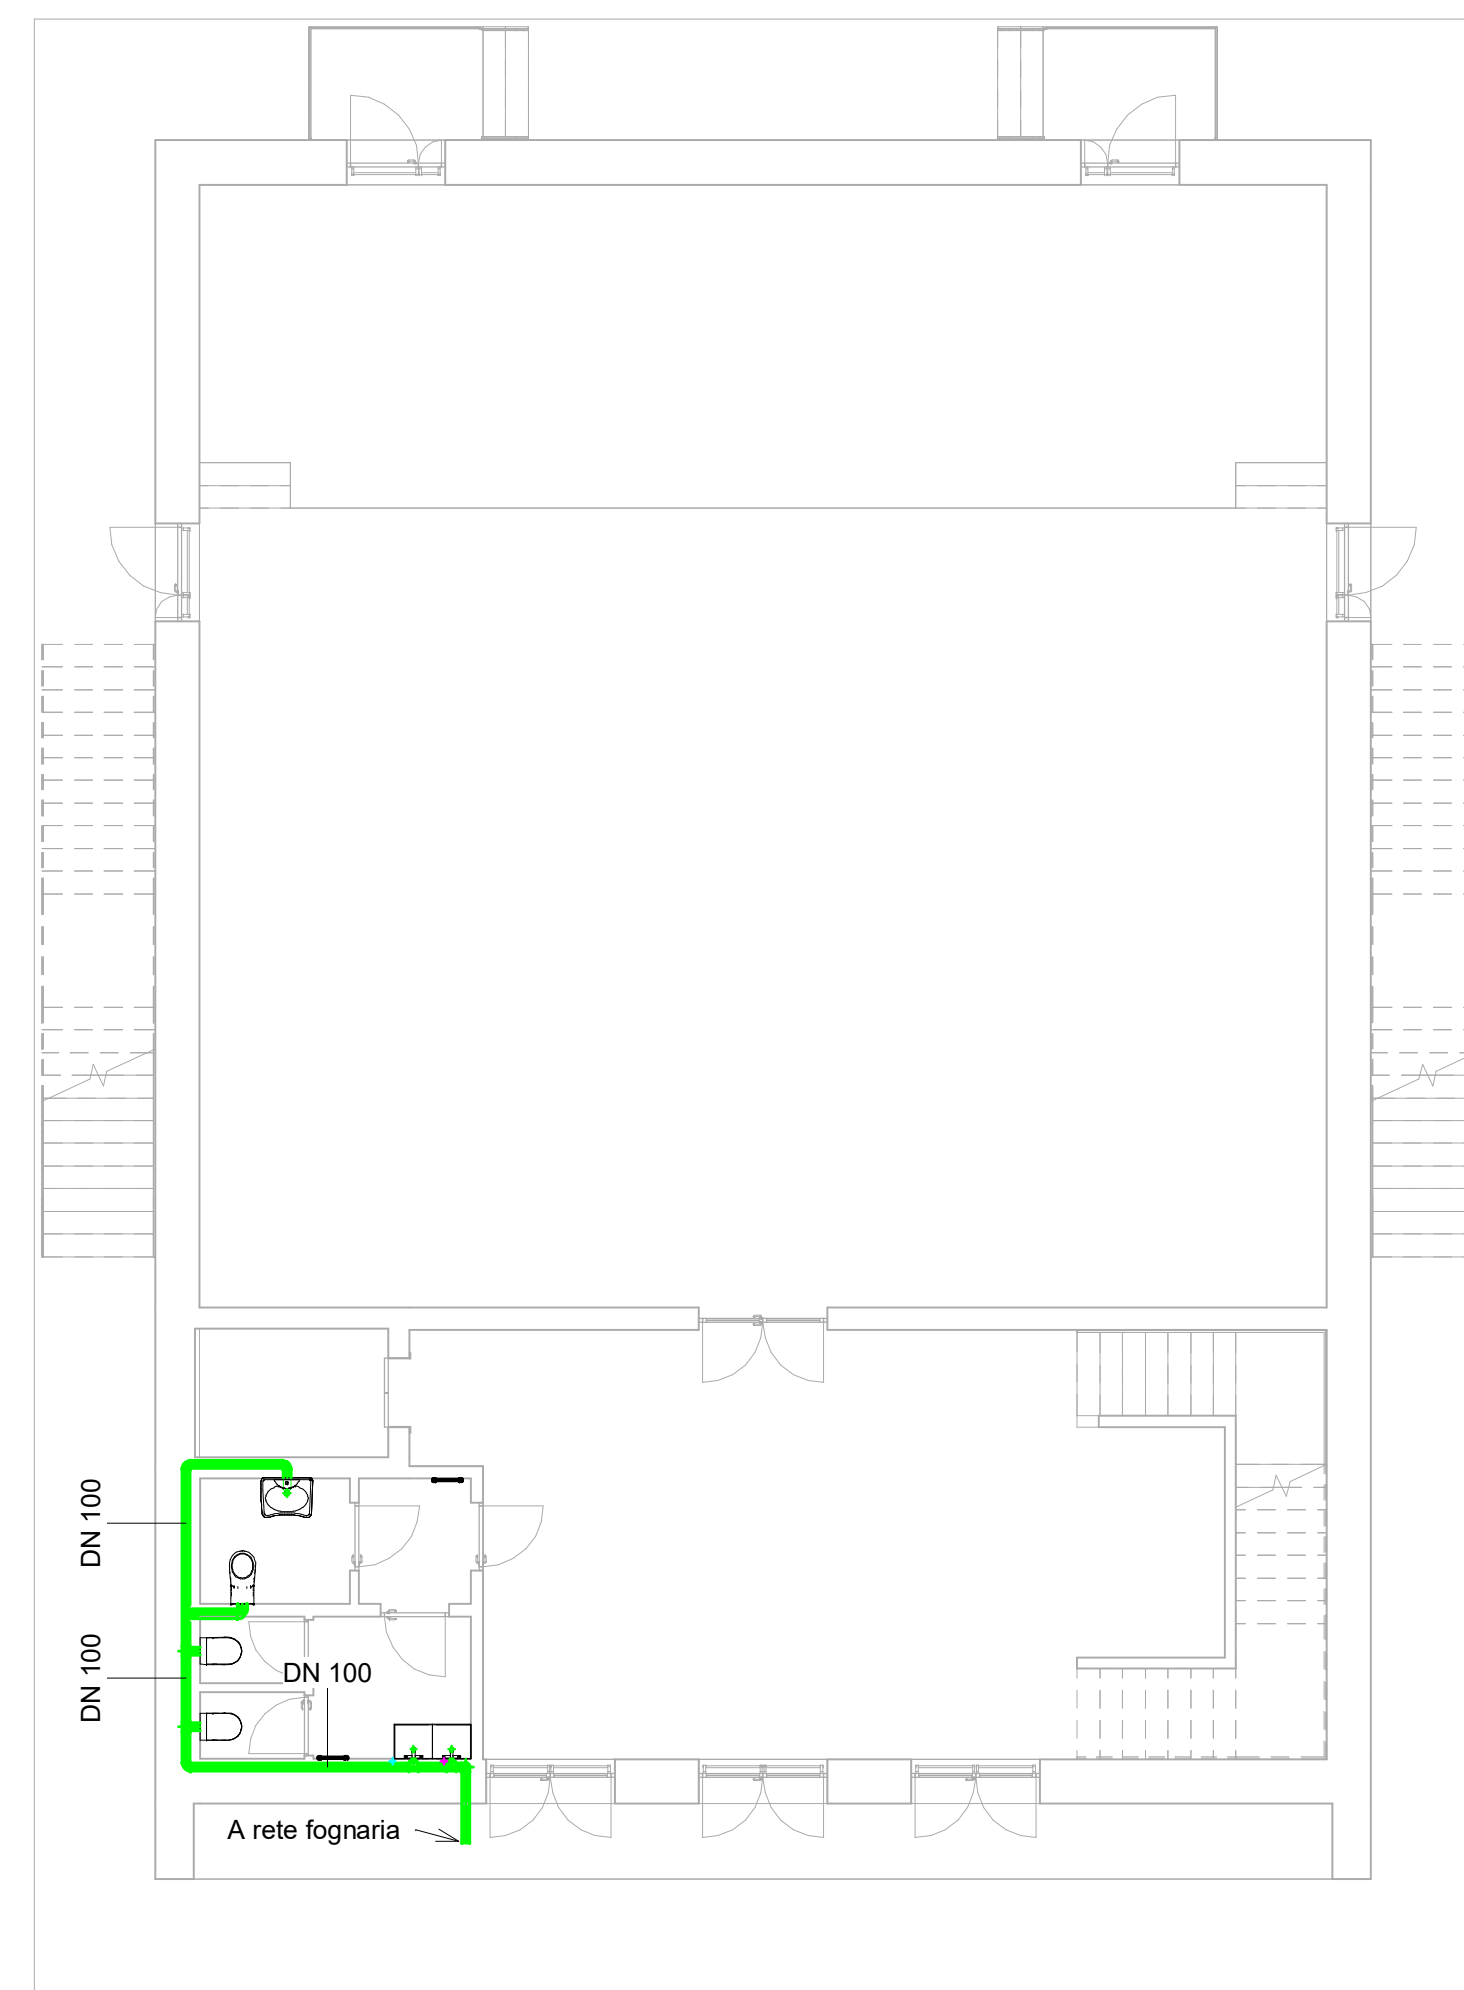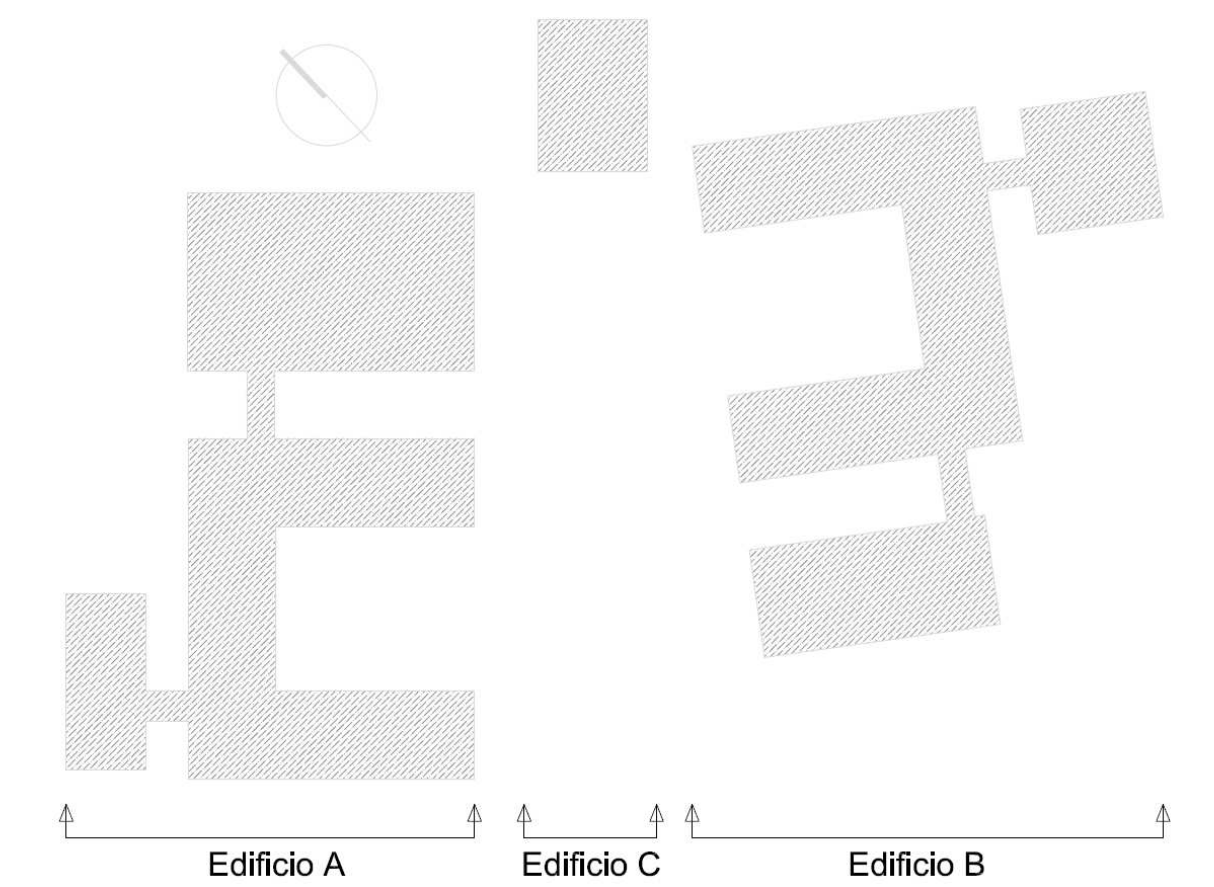

COMUNE DI INVERUNO



NUOVO PLESSO SCOLASTICO - VIA IV NOVEMBRE

PROGETTO DEFINITIVO

UFFICIO TECNICO COMUNE DI INVERUNO

R.U.P.: Geom. Pietro Tiberti

Progettista: Arch. Claudia Soldati

CONSULENTE SCIENTIFICO:
Politecnico di Milano - Dipartimento ABC

Data:
17.01.2020

Titolo progetto di ricerca:
Individuazione di un nuovo modello di scuola innovativa ad alta efficienza tecnologica-energetica con l'applicazione della metodologia BIM

RESPONSABILE SCIENTIFICO:
Prof. Tomaso Monestiroli

GRUPPO DI LAVORO:
Prof. Maurizio Acito
Prof. Giuseppe Martino Di Giuda
Prof. Paolo Ollaro
Prof. Franco Guzzetti
Arch. Francesco Menegatti
Arch. Luca Cardani
Arch. Alberto Cariboni
Ing. Vito Lavermicocca
Ing. Mariagrazia Calia
Ing. Agata Consoli

Aggiornamento

BIMGroup: Ing. Marco Schievano, Ing. Francesco Paleari, Ing. Elena Seghezzi

CONSULENTE SCIENTIFICO:
Università degli studi di Milano Bicocca
Dipartimento di Scienze Umane per la Formazione "Riccardo Massa"

Scala:
Come
indicato

RESPONSABILE SCIENTIFICO:
Prof.ssa Elisabetta Nigris

GRUPPO DI LAVORO:
Prof.ssa Barbara Balconi
Prof.ssa Luisa Zecca
Prof.ssa Ambra Cardani

Oggetto:

Progetto Impianti meccanici - Planimetria
Edificio C Impianto idrico sanitario - scarichi -
piano T

Tavola n°:

IM-35