

RILIEVO E CENSIMENTO PLANIMETRICO DELLE AREE VERDI COMUNALI




Comune di Cesate (MI)

Localizzazione:
VIA PIAVE

Tipologia:  **TAPPETI ERBOSI**

Il presente elaborato è opera dell'ingegnere e costituisce oggetto di diritto d'autore, tutt. degli artt. 2375 e segg. C.c. e della L. 22/04/41 n. 853 e s.m. ed l. Ogni violazione del diritto di riproduzione dell'opera, anche parziale o in forma riassuntiva o per stralcio, imitazione, contraffazione ecc. sarà perseguita penalmente, nelle sedi giudiziarie competenti.

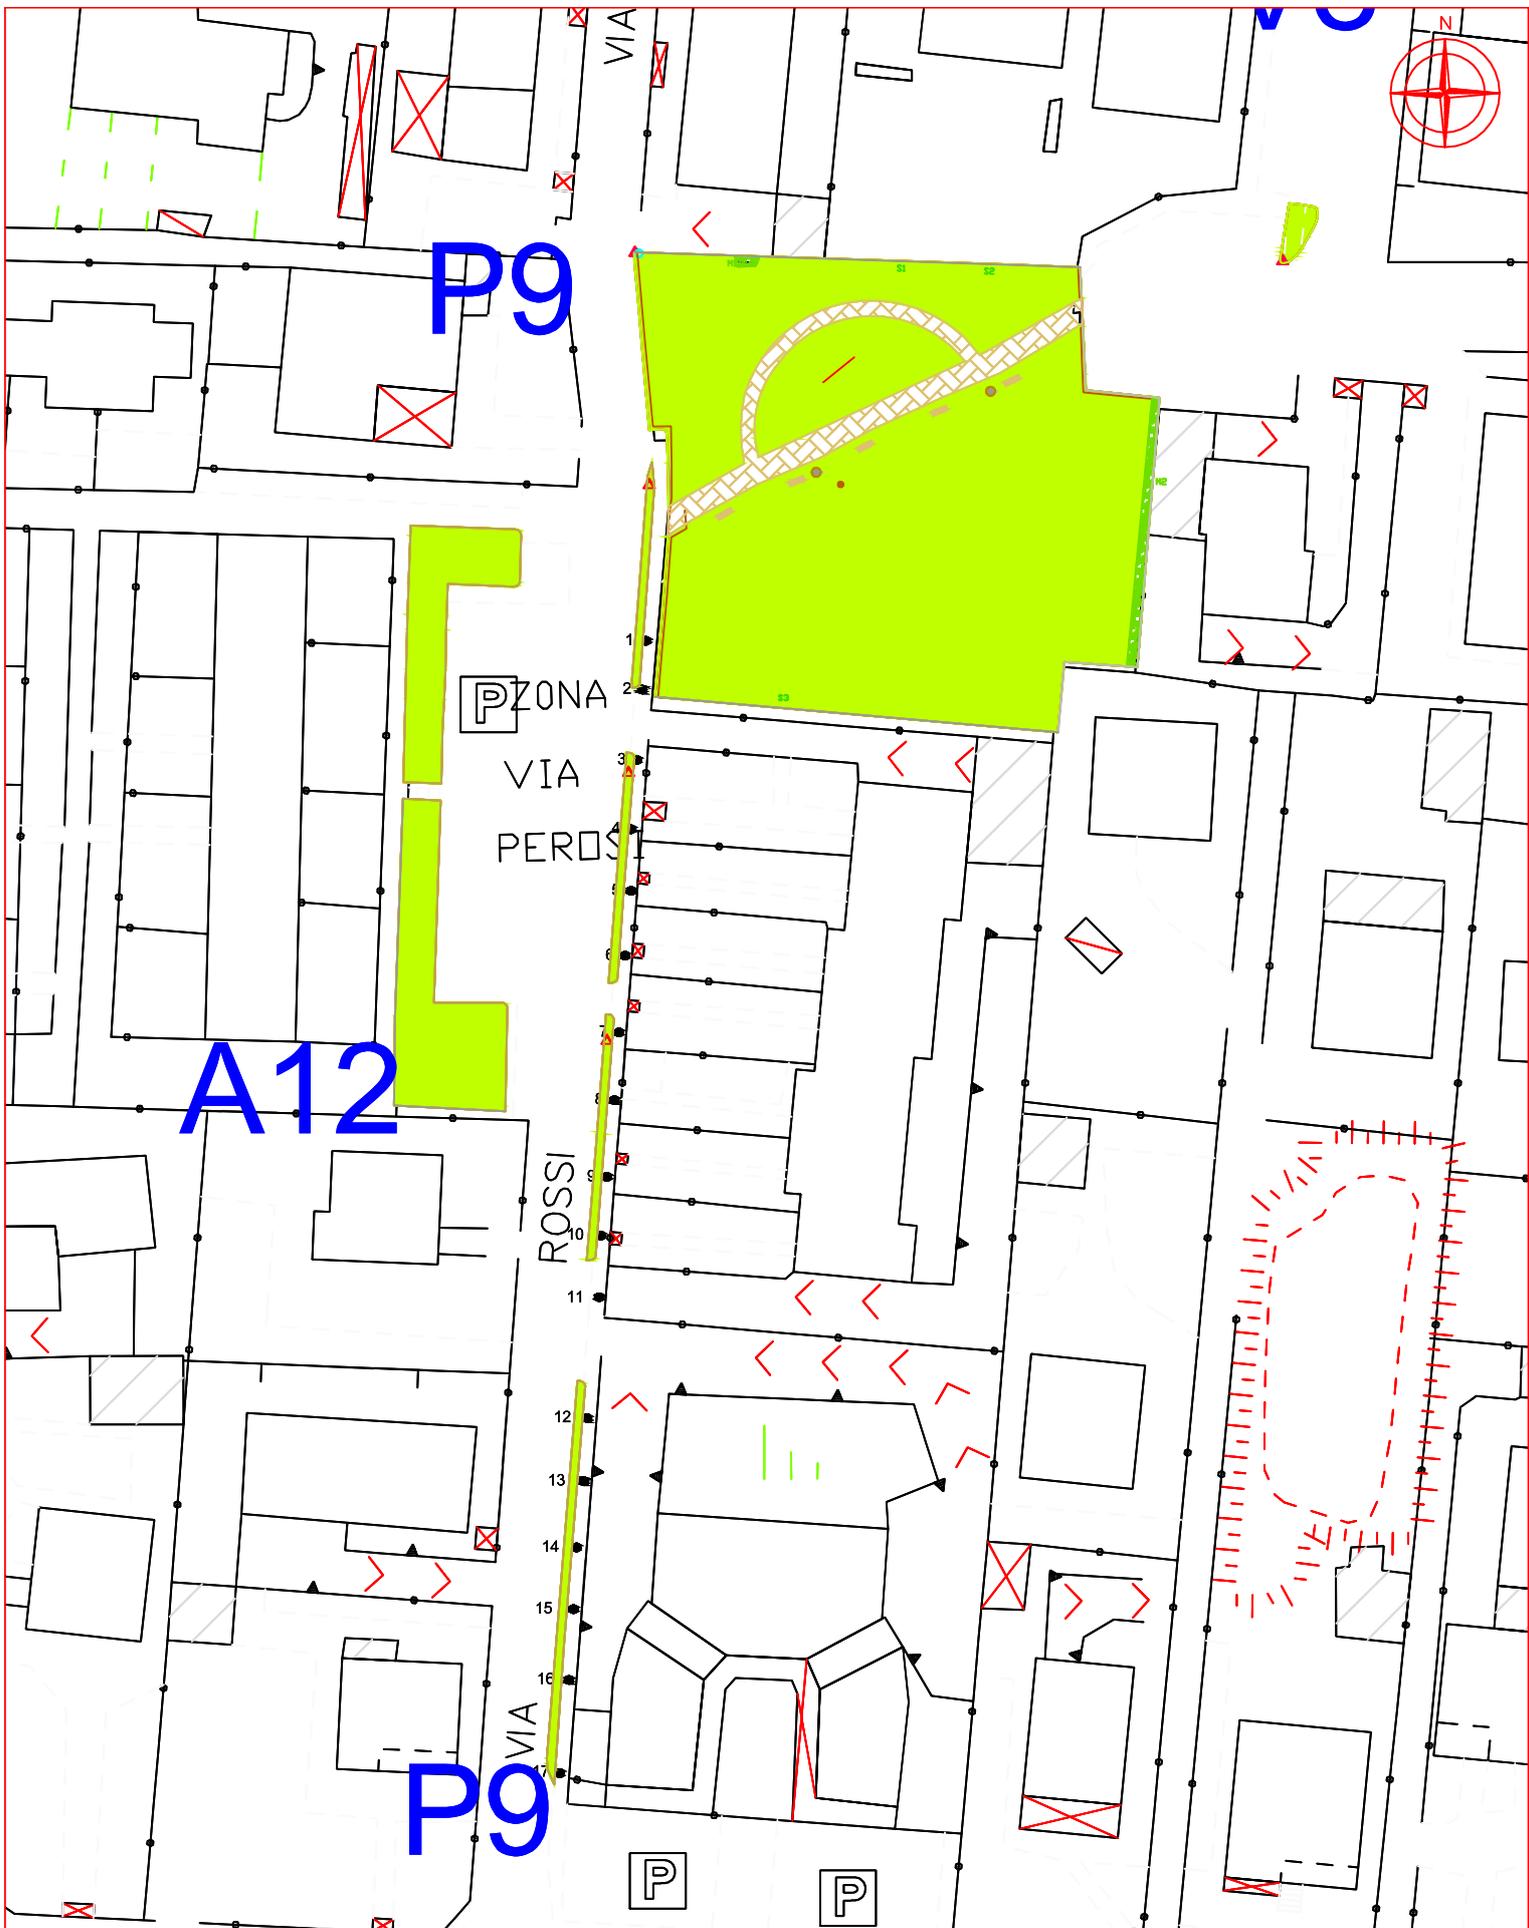


RILIEVO E CENSIMENTO PLANIMETRICO DELLE AREE VERDI COMUNALI

Comune di Cesate (MI)

Localizzazione:

VIA PEROSI

Tipologia: TAPPETI ERBOSI

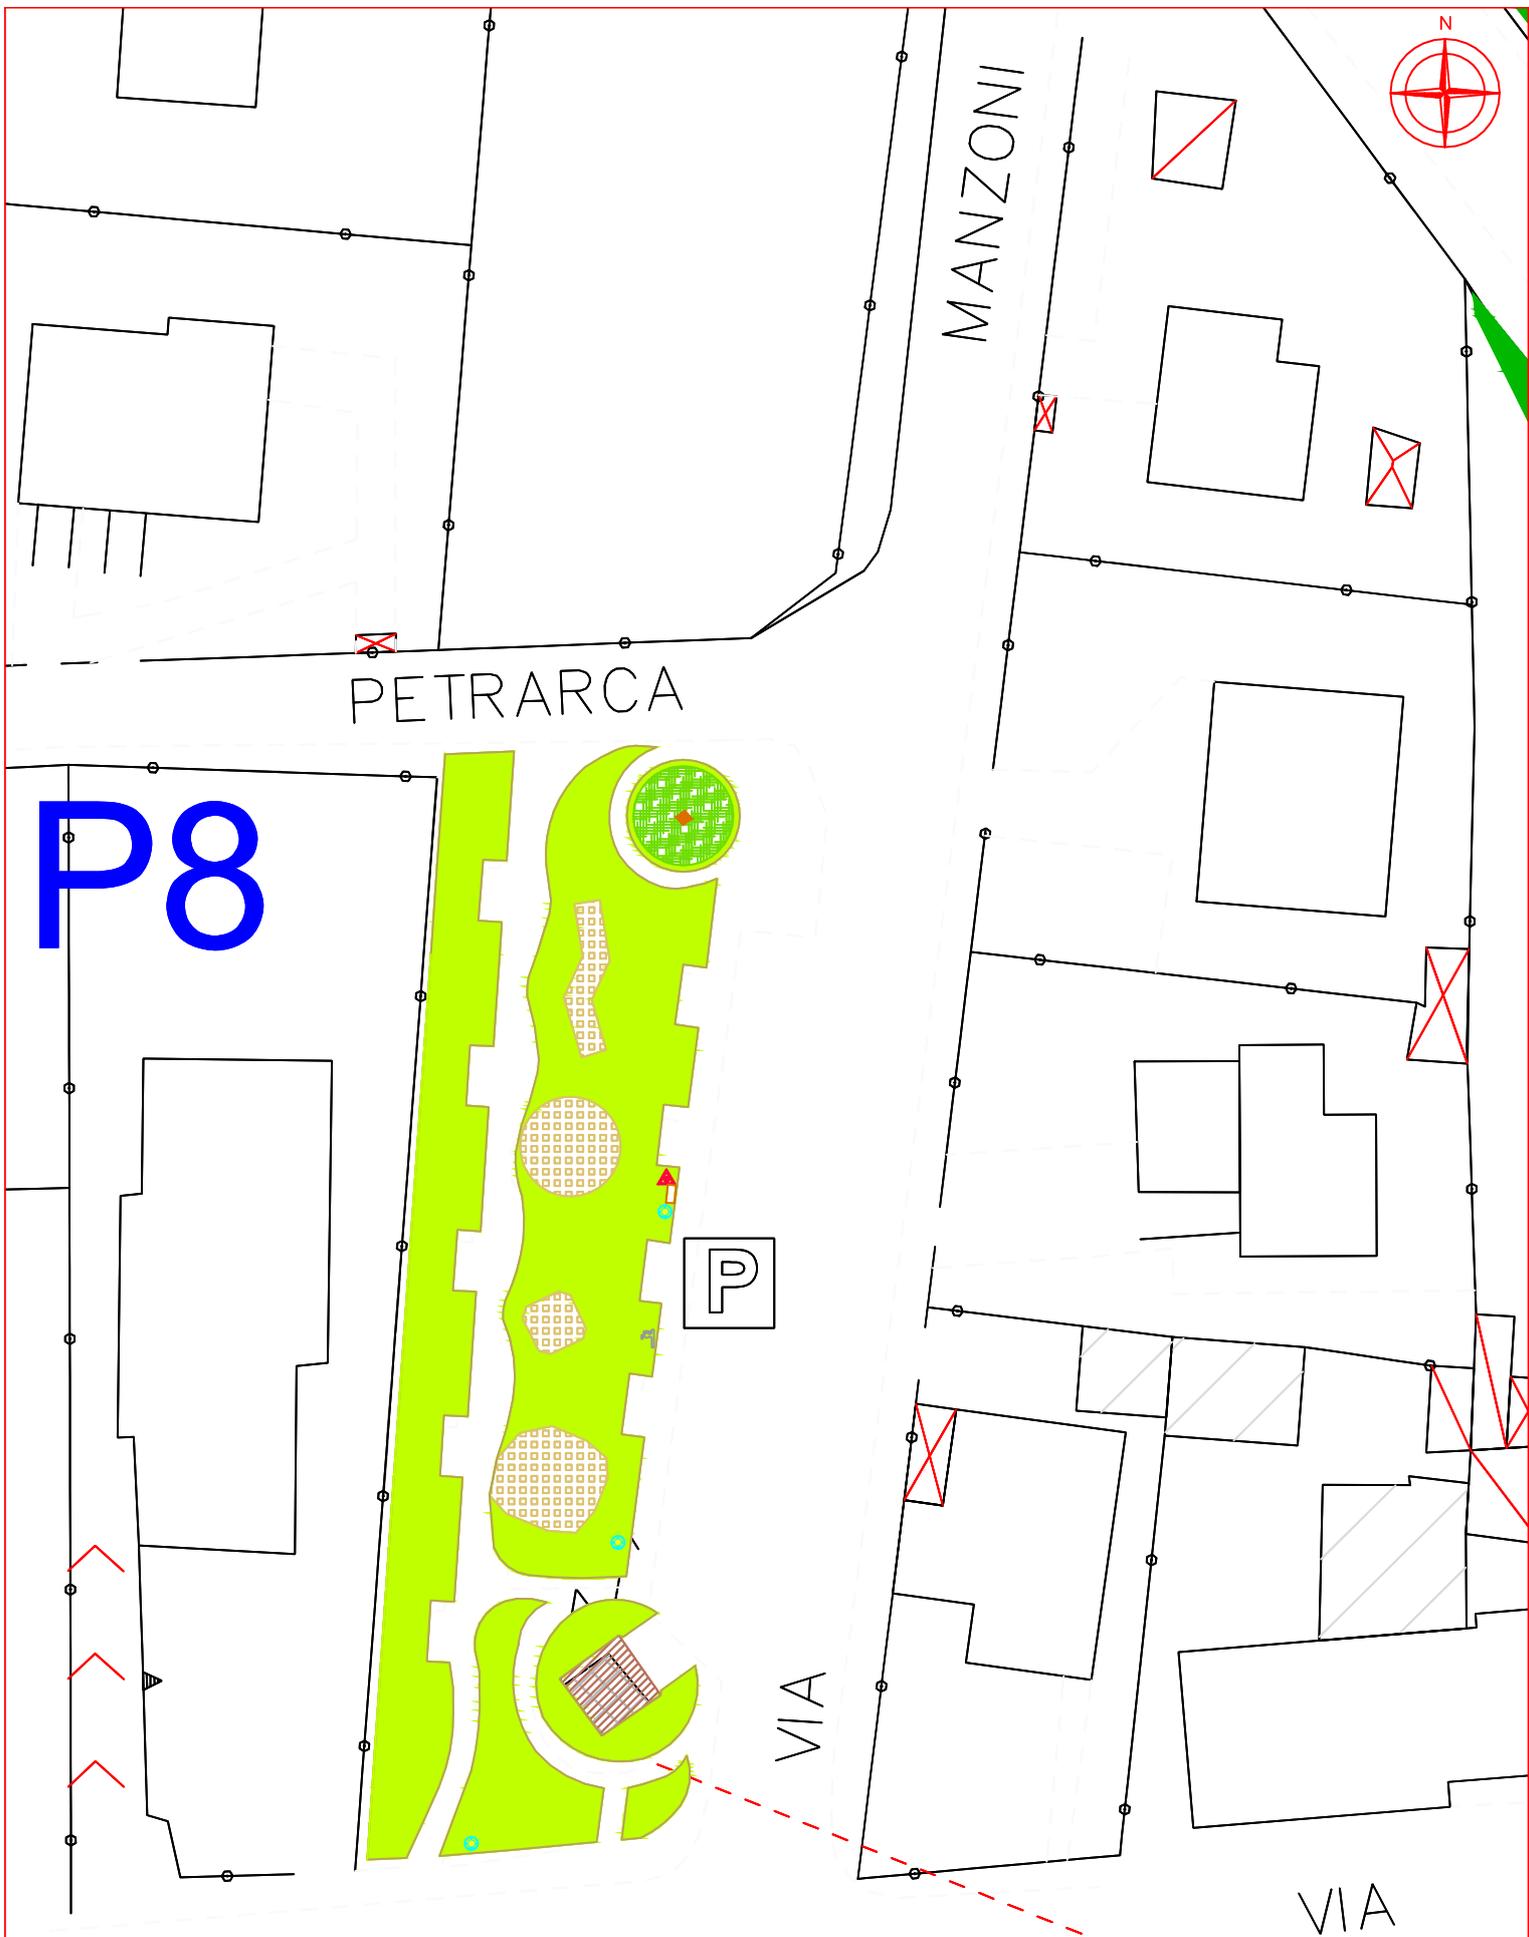

RILIEVO E CENSIMENTO PLANIMETRICO DELLE AREE VERDI COMUNALI




Comune di Cesate (MI)

Localizzazione:

VIA MANZONI

Tipologia: TAPPETI ERBOSI

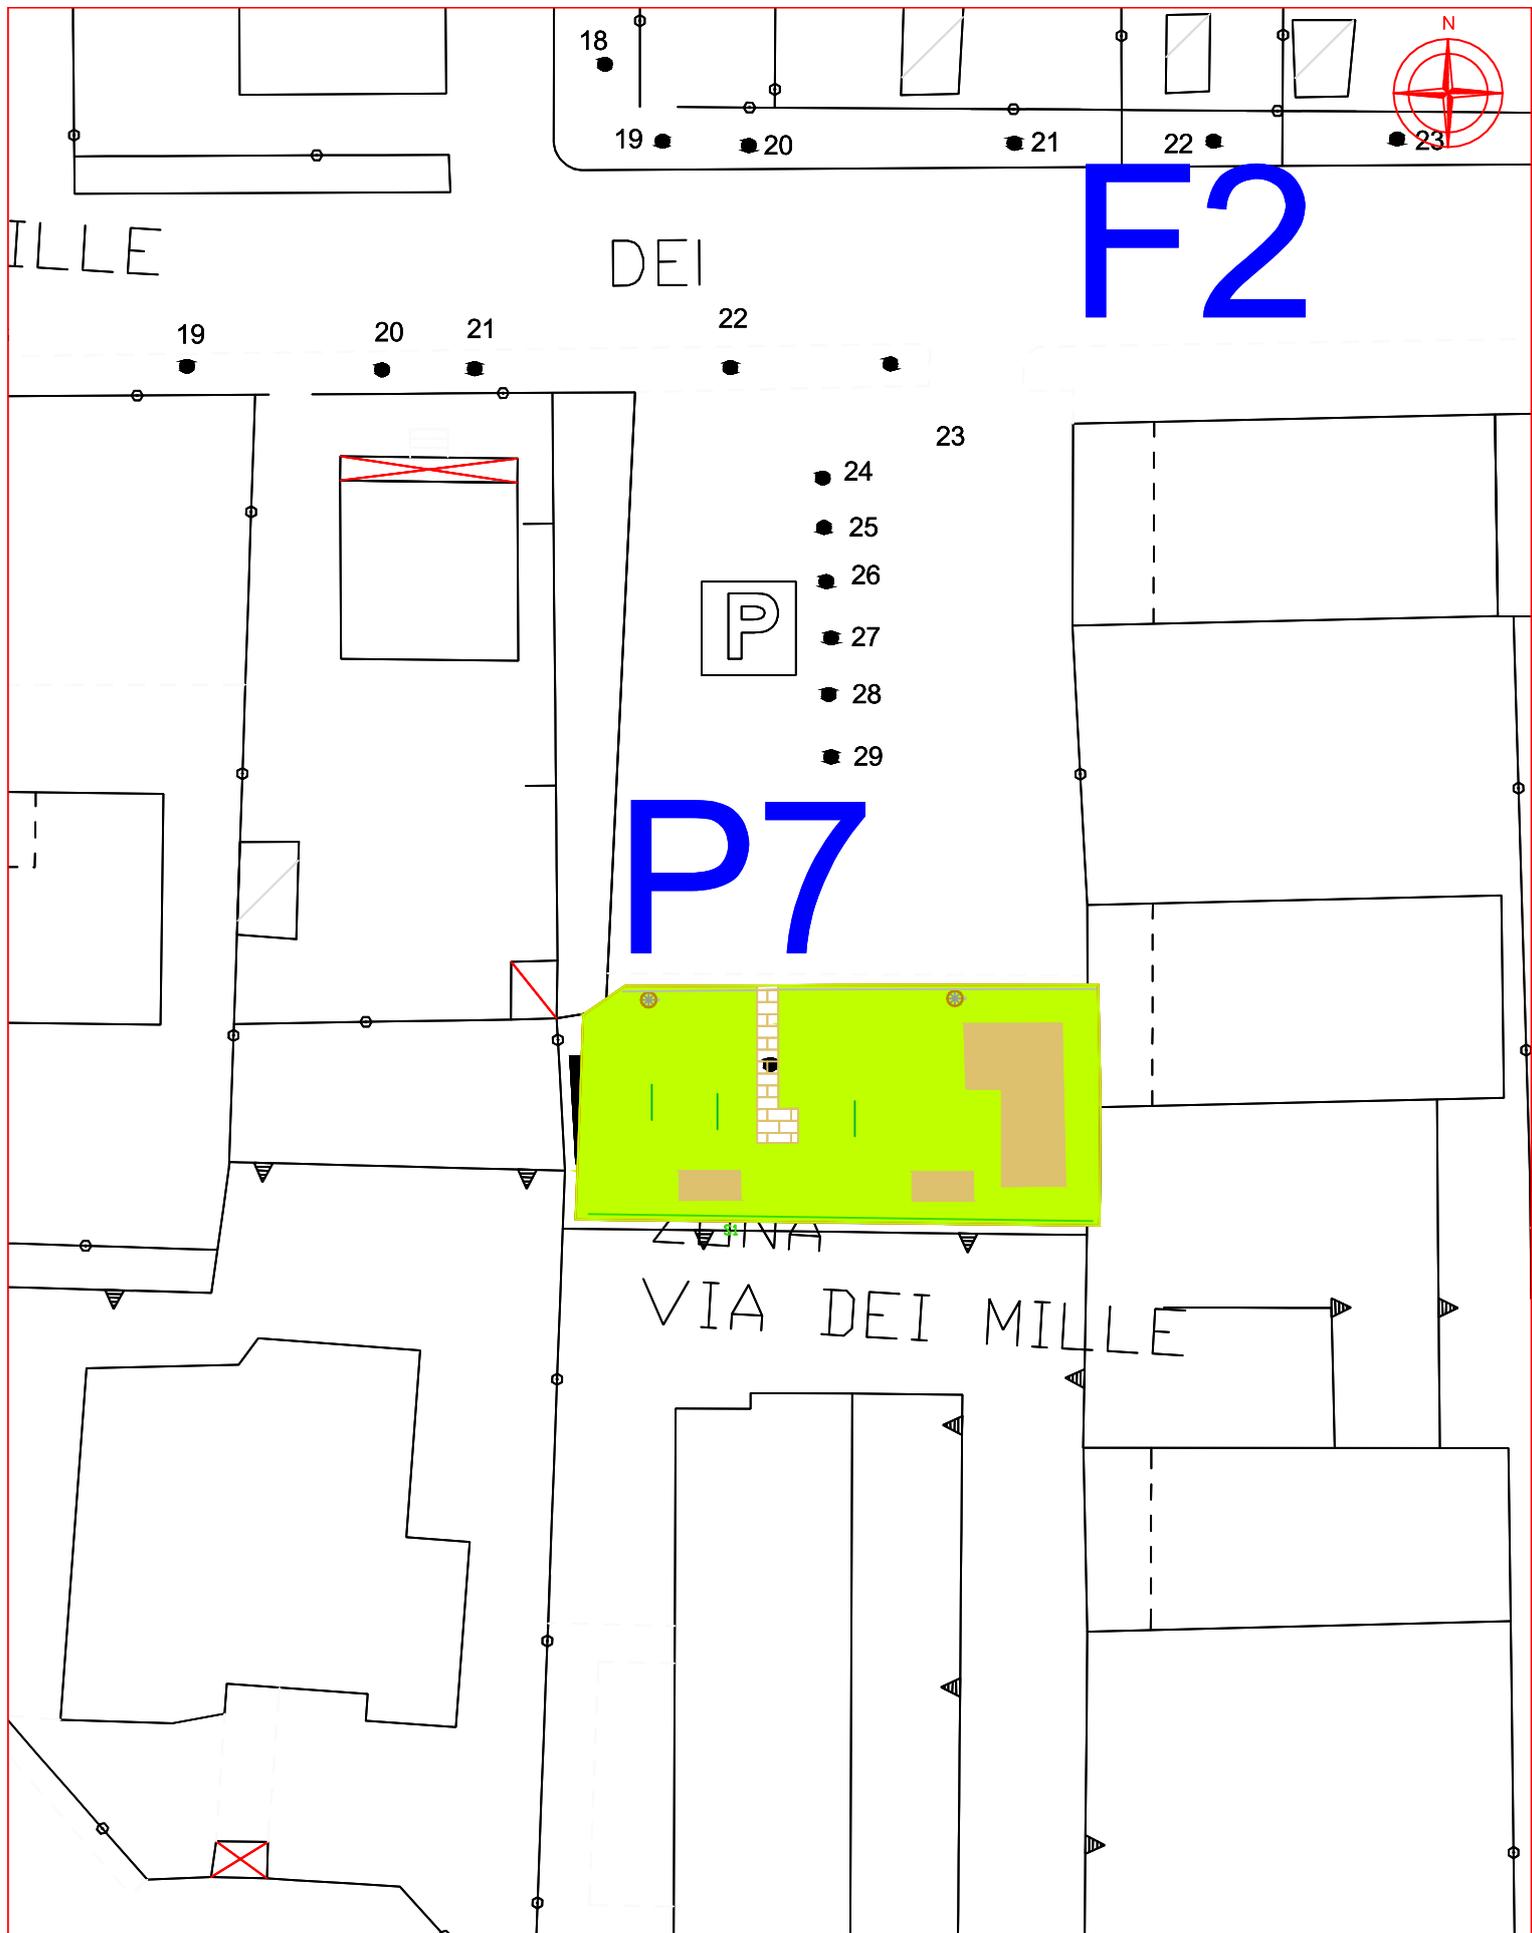

RILIEVO E CENSIMENTO PLANIMETRICO DELLE AREE VERDI COMUNALI




Comune di Cesate (MI)

Localizzazione:

VIA DEI MILLE

Tipologia: TAPPETI ERBOSI

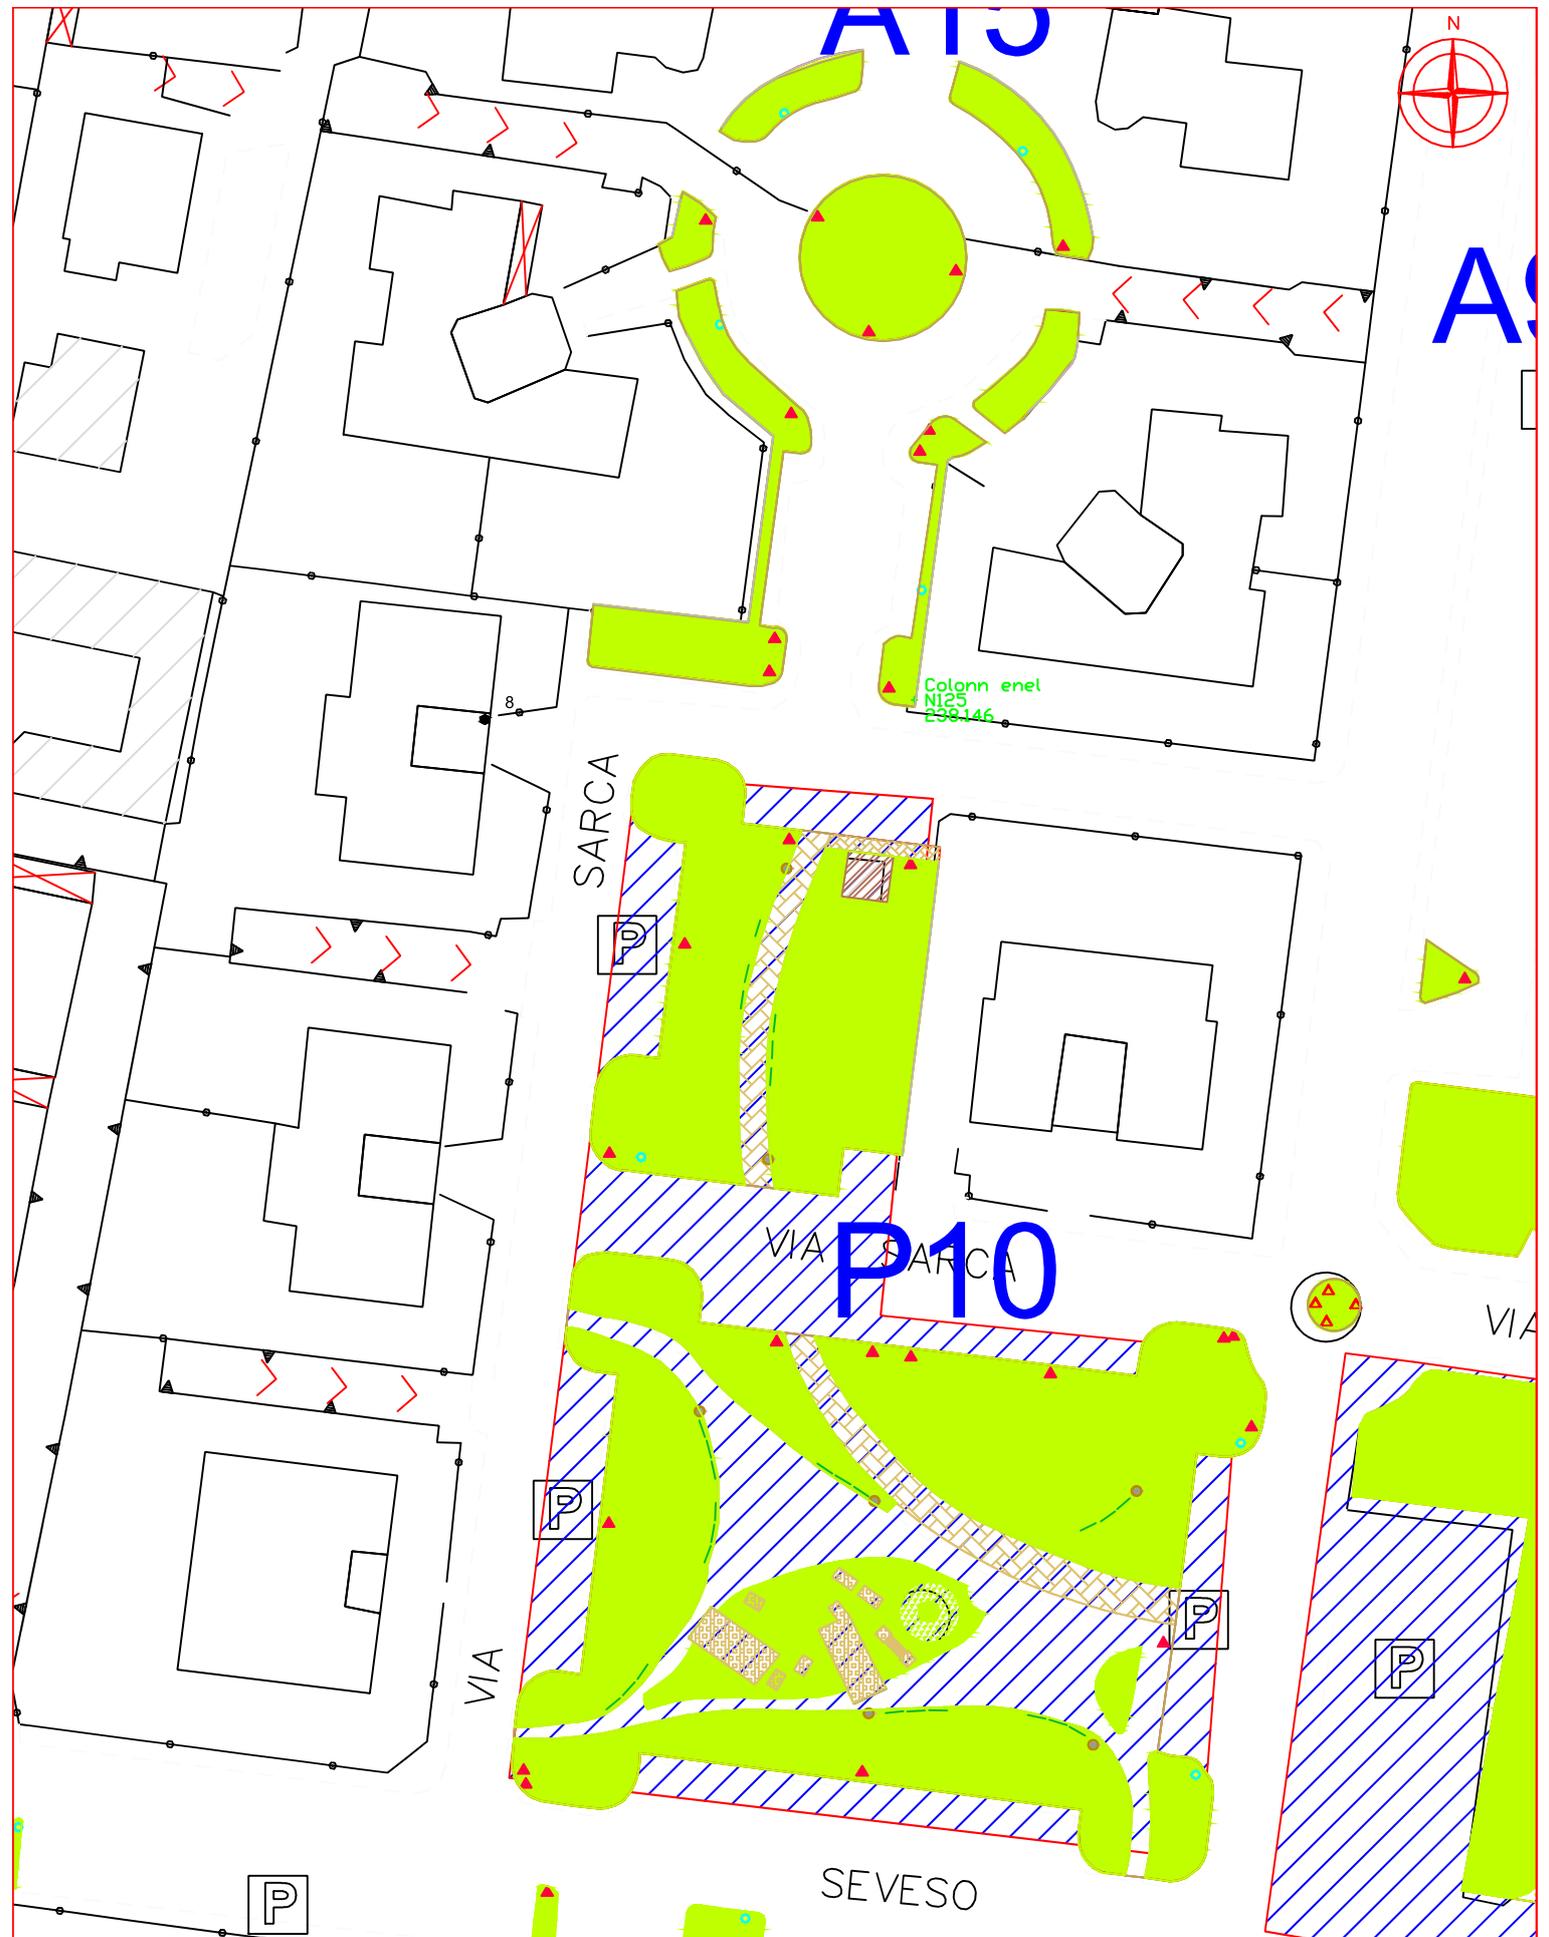

RILIEVO E CENSIMENTO PLANIMETRICO DELLE AREE VERDI COMUNALI



Comune di Cesate (MI)

Localizzazione:

VIA SARCA

Tipologia:




TAPPETI ERBOSI



P11

VARESE

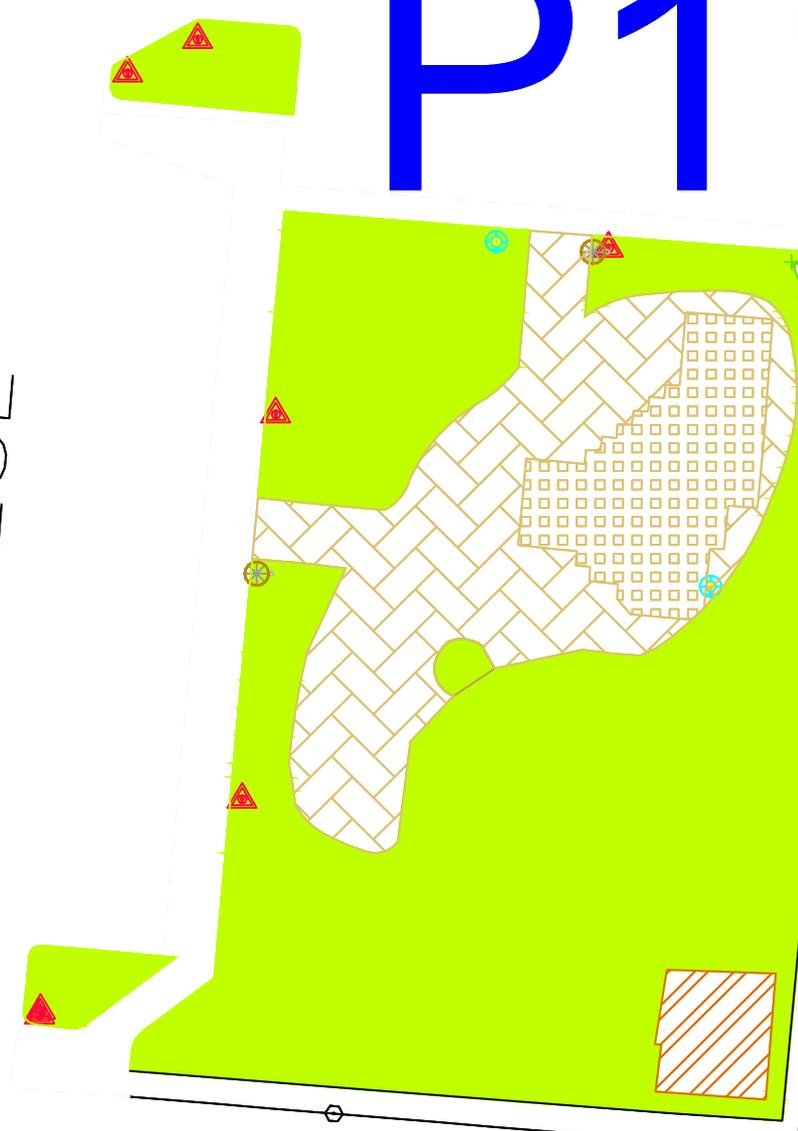

M. Macchioni
 M. Macchioni
 235.3187
 235.3187
 235.3187
 235.374
 235.376

RILIEVO E CENSIMENTO PLANIMETRICO DELLE AREE VERDI COMUNALI




Comune di Cesate (MI)

Localizzazione:
VIA VARESE

Tipologia:  TAPPETI ERBOSI

Il presente elaborato è opera dell'ingegnere e costituisce oggetto di diritto d'autore, tut. degli artt. 2375 e sepp. C.c. e della L. 22/04/41 n. 853 e s.m. ed l. Ogni violazione del diritto di riproduzione dell'opera, anche parziale o in forma riassuntiva o per stralcio, imitazione, contraffazione ecc. sarà perseguita penalmente, nelle sedi giudiziarie competenti.

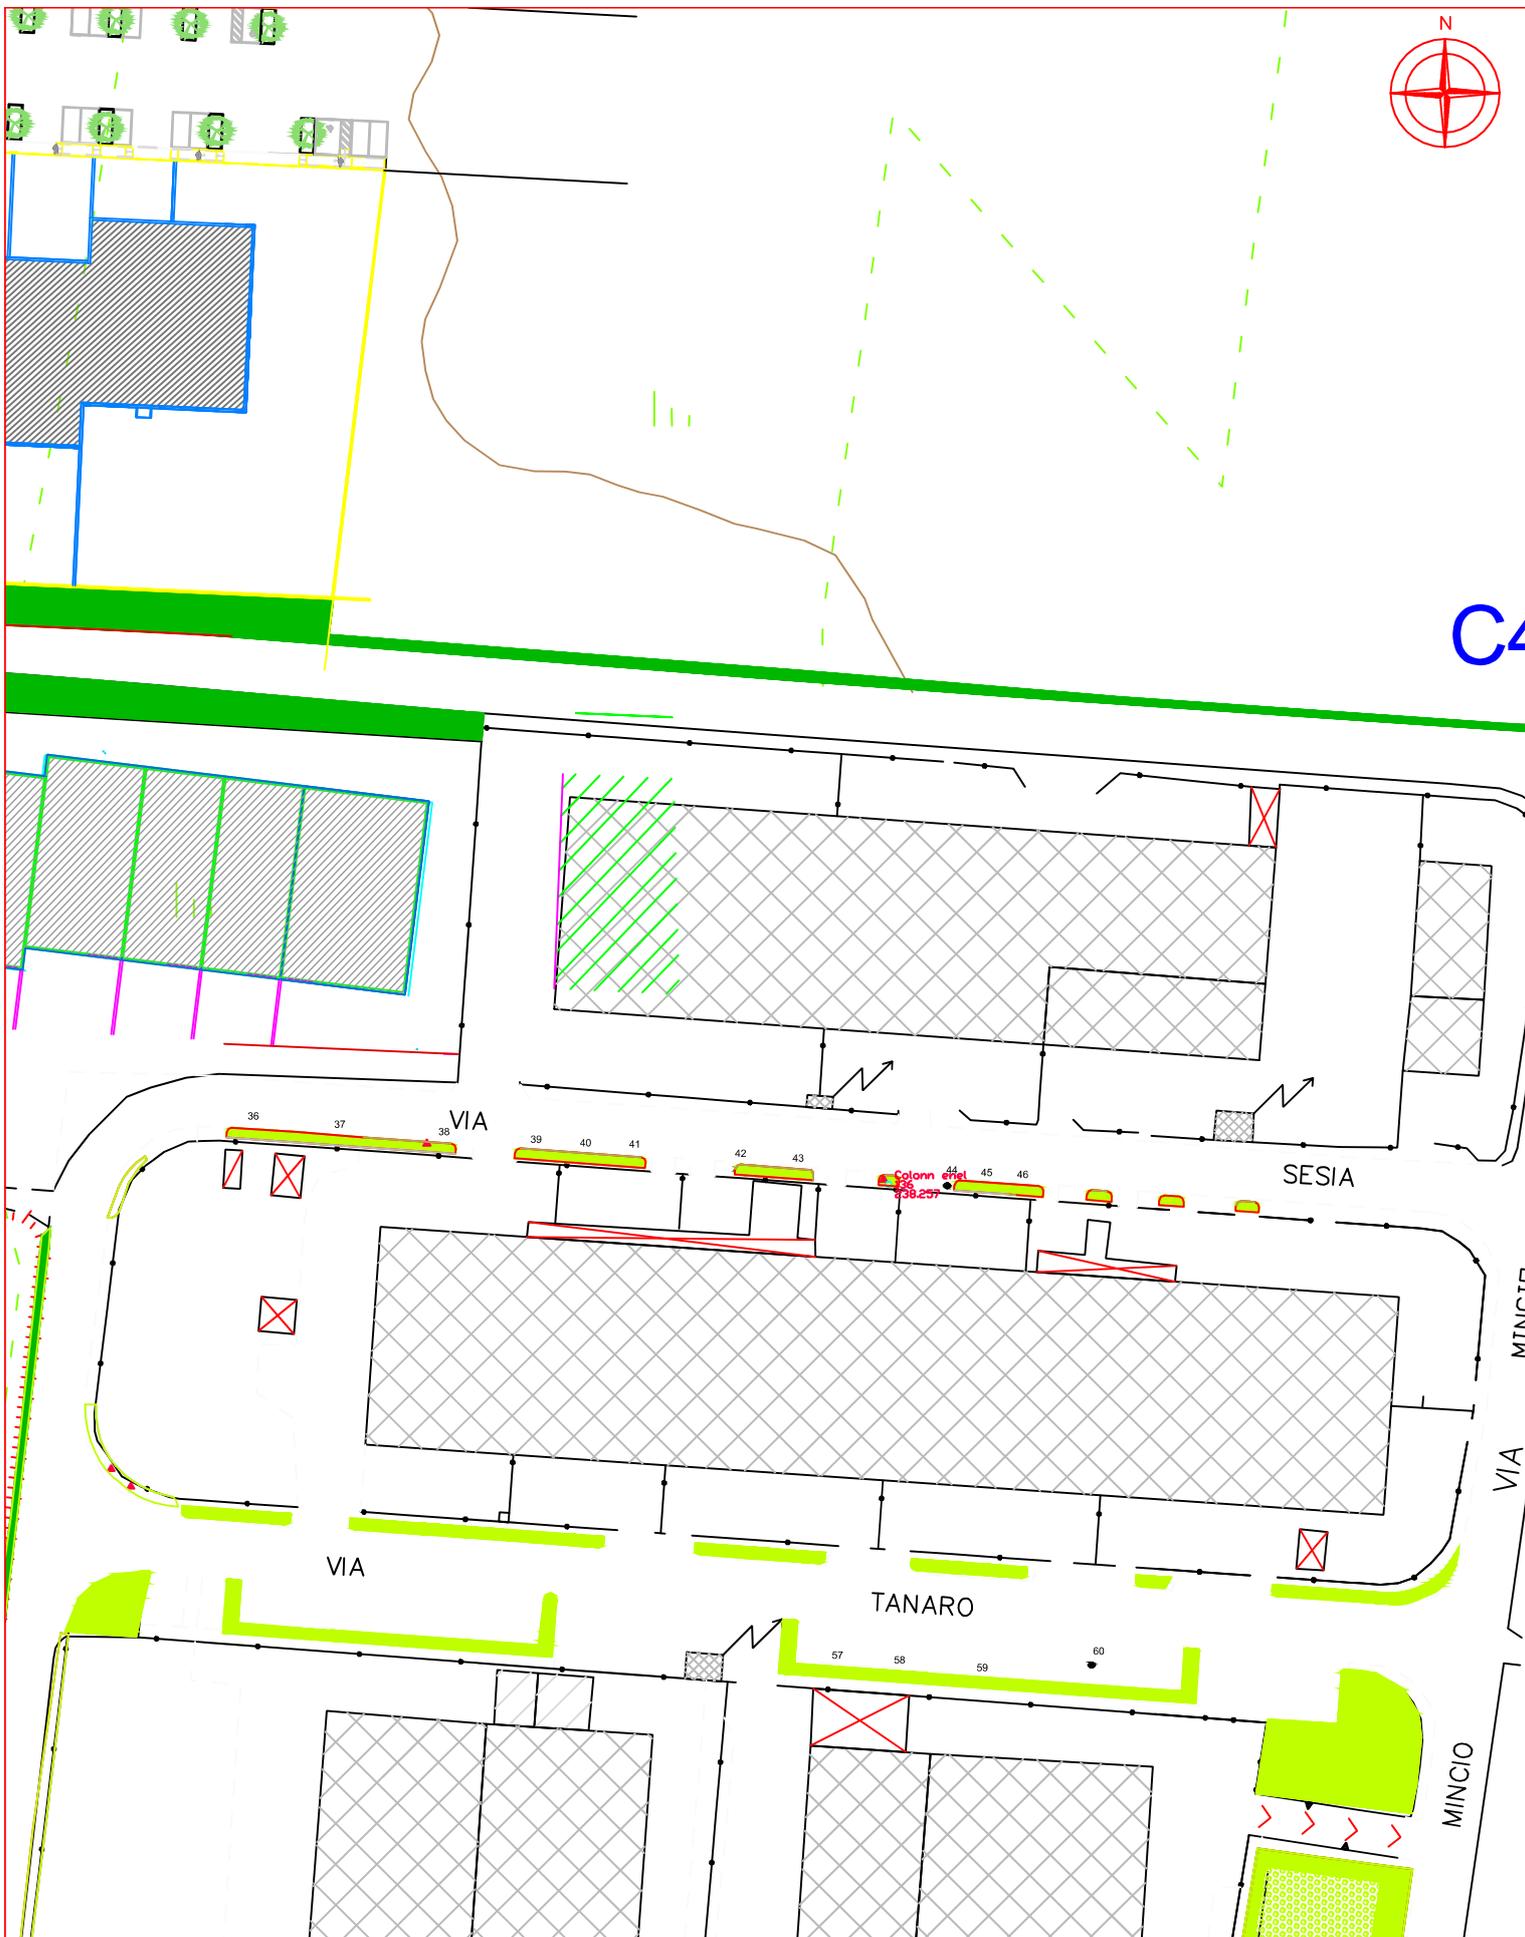

RILIEVO E CENSIMENTO PLANIMETRICO DELLE AREE VERDI COMUNALI




Comune di Cesate (MI)

Localizzazione:
VIA SESIA

Tipologia:  **TAPPETI ERBOSI**

Il presente elaborato è opera dell'ingegnere e costituisce oggetto di diritto d'autore, tutt. degli artt. 2375 e sepp. C.c. e della L. 22/04/41 n. 883 e s.m. ed l. Ogni violazione del diritto di riproduzione dell'opera, anche parziale o in forma riassuntiva o per stralcio, imitazione, contraffazione ecc. sarà perseguita penalmente, nelle sedi giudiziarie competenti.

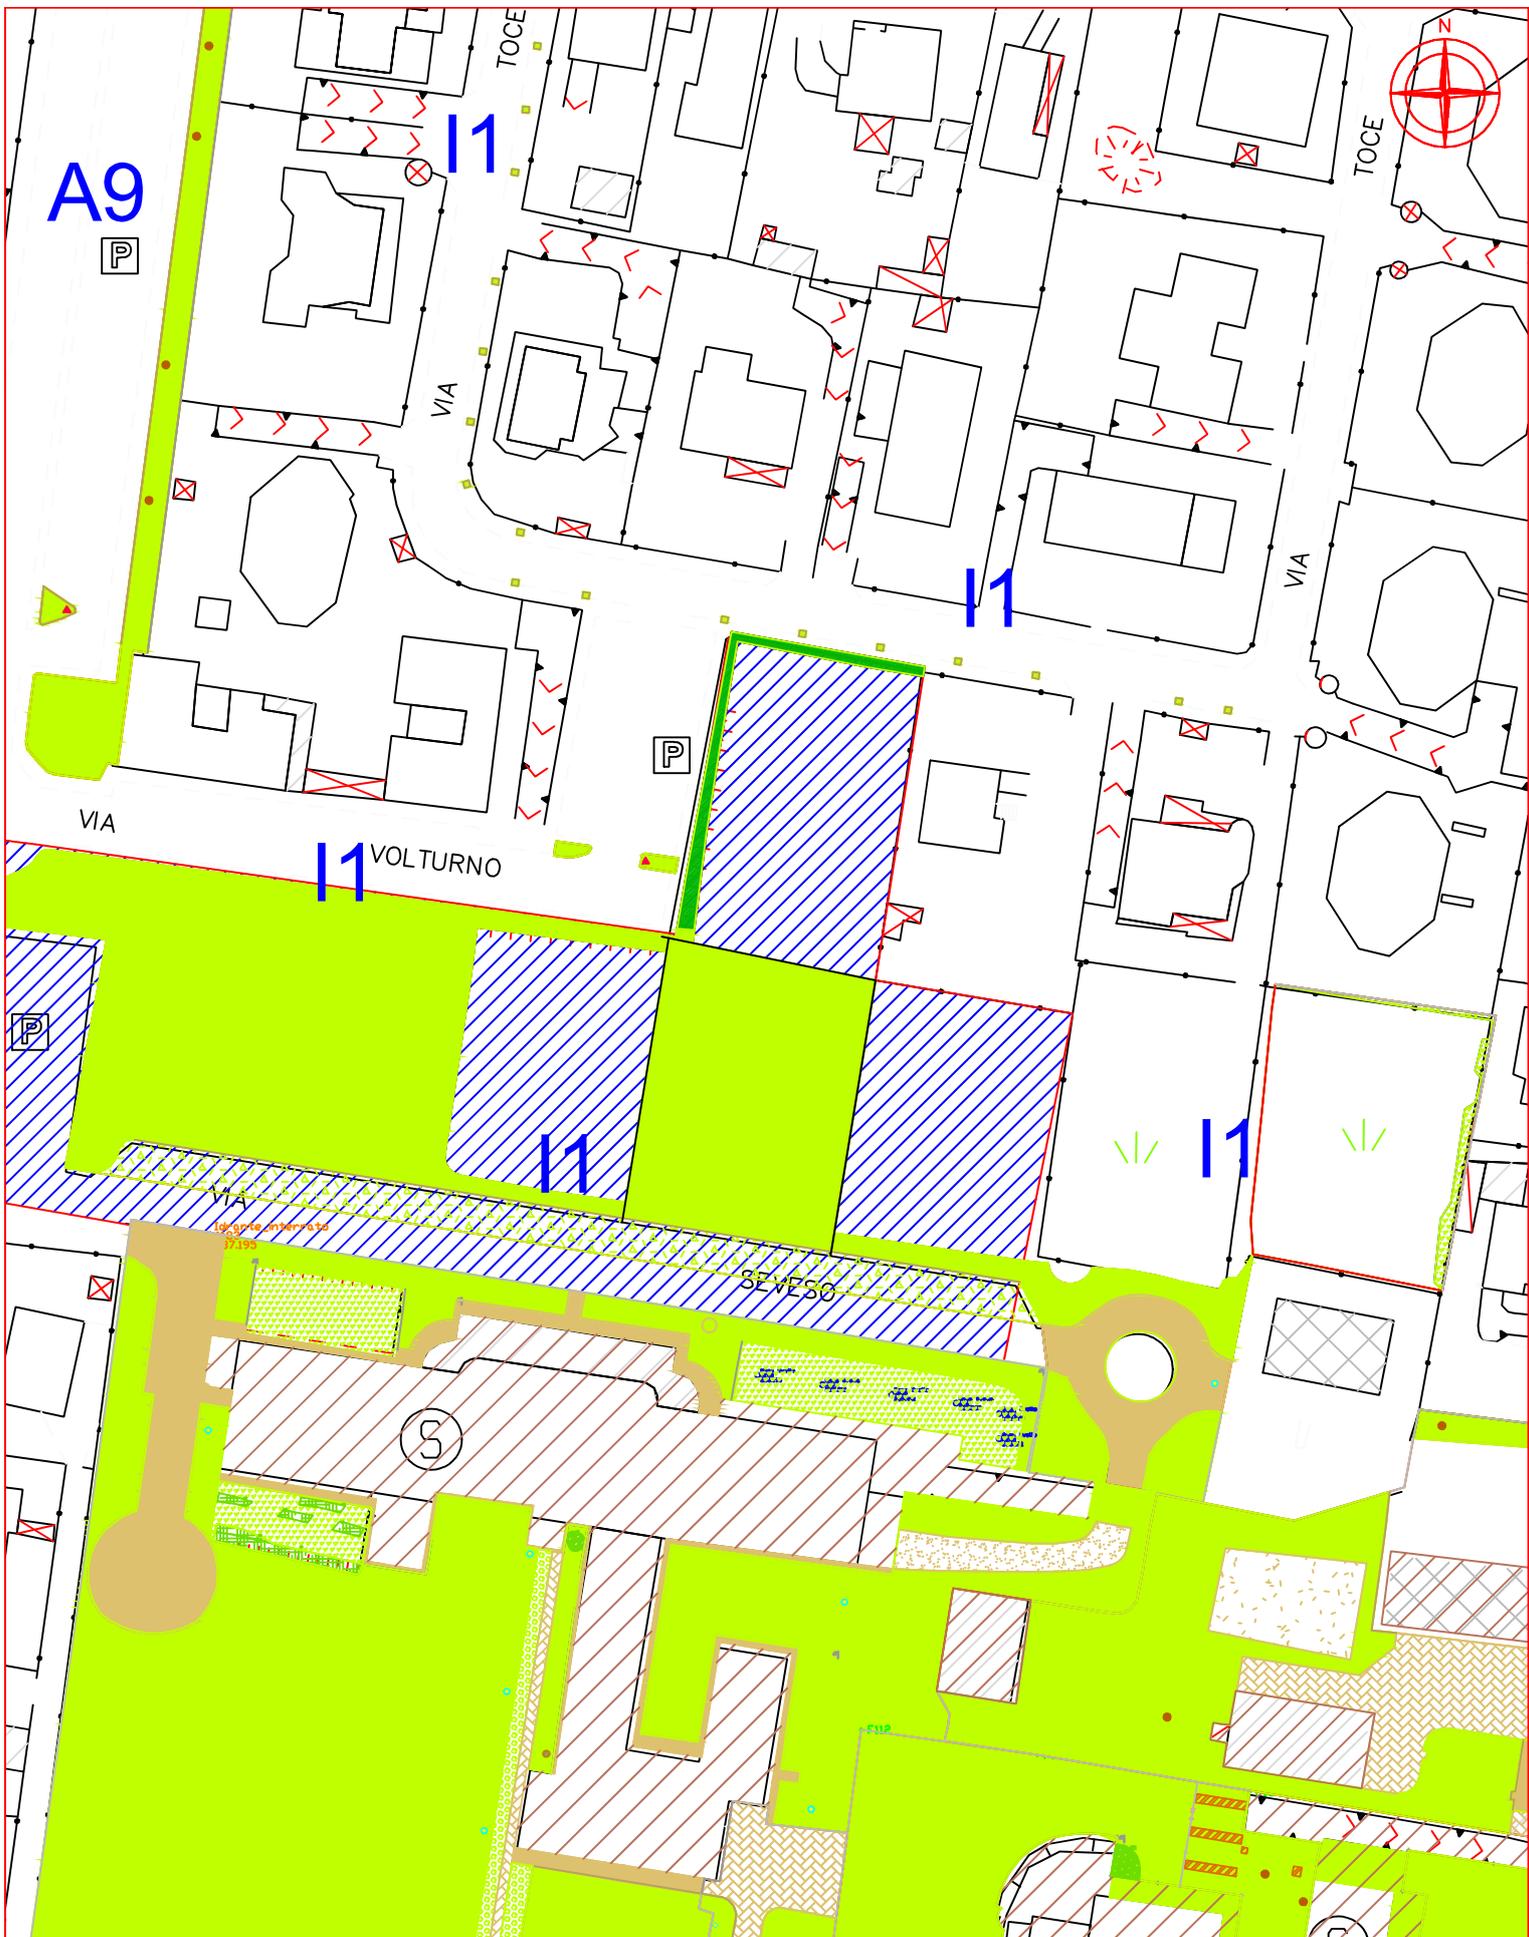

RILIEVO E CENSIMENTO PLANIMETRICO DELLE AREE VERDI COMUNALI



Comune di Cesate (MI)

Localizzazione:
VIA VOLTURNO

Tipologia: TAPPETI ERBOSI

Il presente elaborato è opera dell'ingegnere e costituisce oggetto di diritto d'autore, tutt. degli artt. 2375 e segg. C.c. e della L. 22/04/41 n. 863 e s.m. ed l. Ogni violazione del diritto di riproduzione dell'opera, anche parziale o in forma riassuntiva o per stralcio, imitazione, contraffazione ecc. sarà perseguita penalmente, nelle sedi giurisdizionali competenti.



RILIEVO E CENSIMENTO PLANIMETRICO DELLE AREE VERDI COMUNALI



Comune di Cesate (MI)

Localizzazione:

PIAZZA COSTITUZIONE


Tipologia:



TAPPETI ERBOSI



VIA

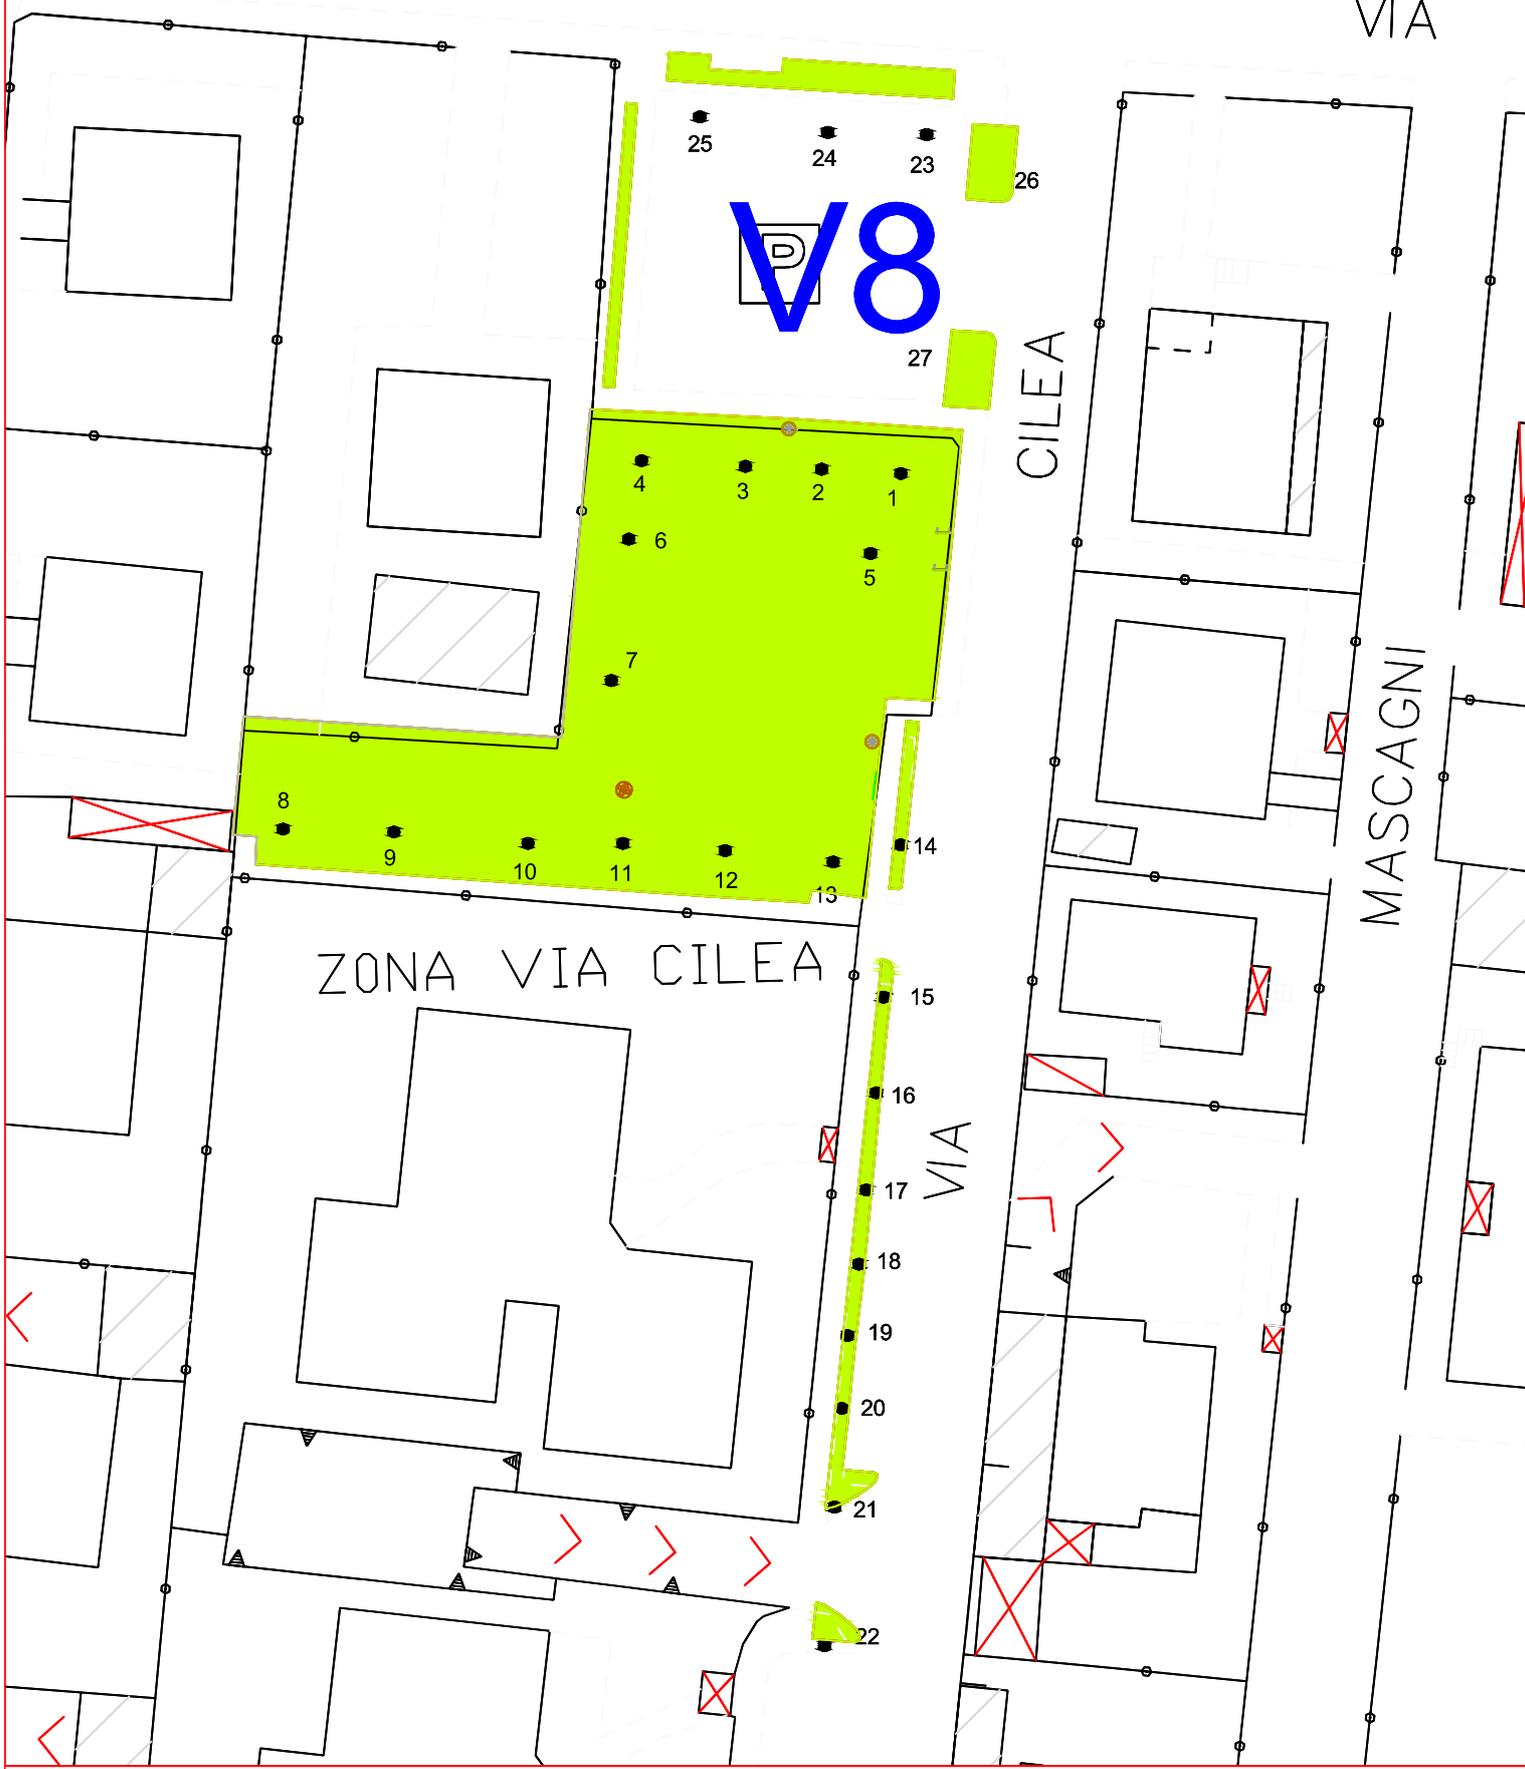

RILIEVO E CENSIMENTO PLANIMETRICO DELLE AREE VERDI COMUNALI



Comune di Cesate (MI)

Localizzazione:
VIA CILEA - VIA PUCCINI

Tipologia:  TAPPETI ERBOSI

Il presente elaborato è opera dell'ingegnere e costituisce oggetto di diritto d'autore, tutt. degli artt. 2375 e sepp. C.c. e della L. 22/04/41 n. 853 e s.m. ed l. Ogni violazione del diritto di riproduzione dell'opera, anche parziale o in forma riassuntiva o per stralcio, imitazione, contraffazione ecc) sarà perseguita penalmente, nelle sedi giudiziarie competenti.



RILIEVO E CENSIMENTO PLANIMETRICO DELLE AREE VERDI COMUNALI



Comune di Cesate (MI)

Localizzazione:

VIA DANTE


Tipologia:



CIGLI
TAPPETI ERBOSI



DONIZETTI

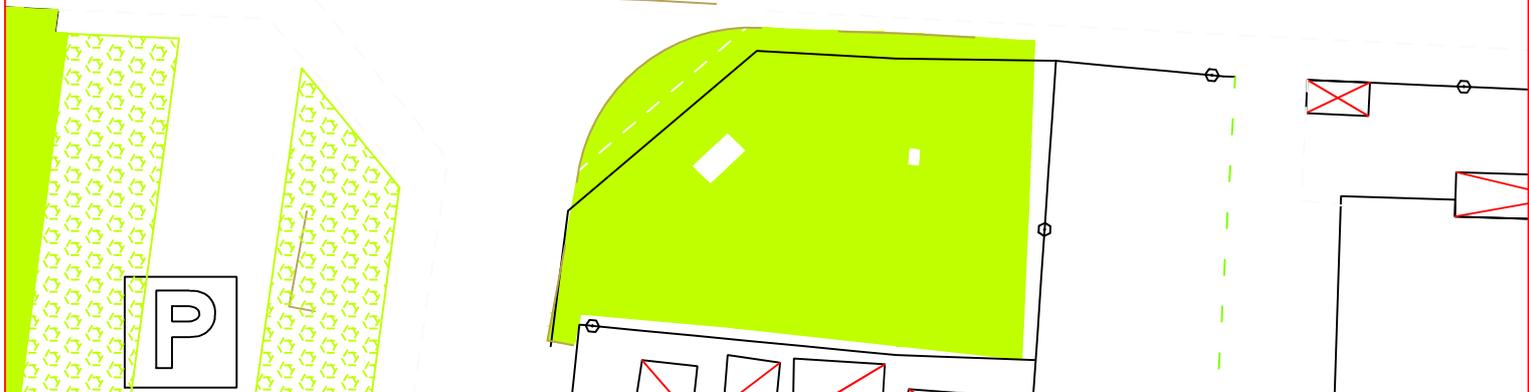

RILIEVO E CENSIMENTO PLANIMETRICO DELLE AREE VERDI COMUNALI




Comune di Cesate (MI)

Localizzazione:

VIA DONIZETTI

Tipologia:  **TAPPETI ERBOSI**

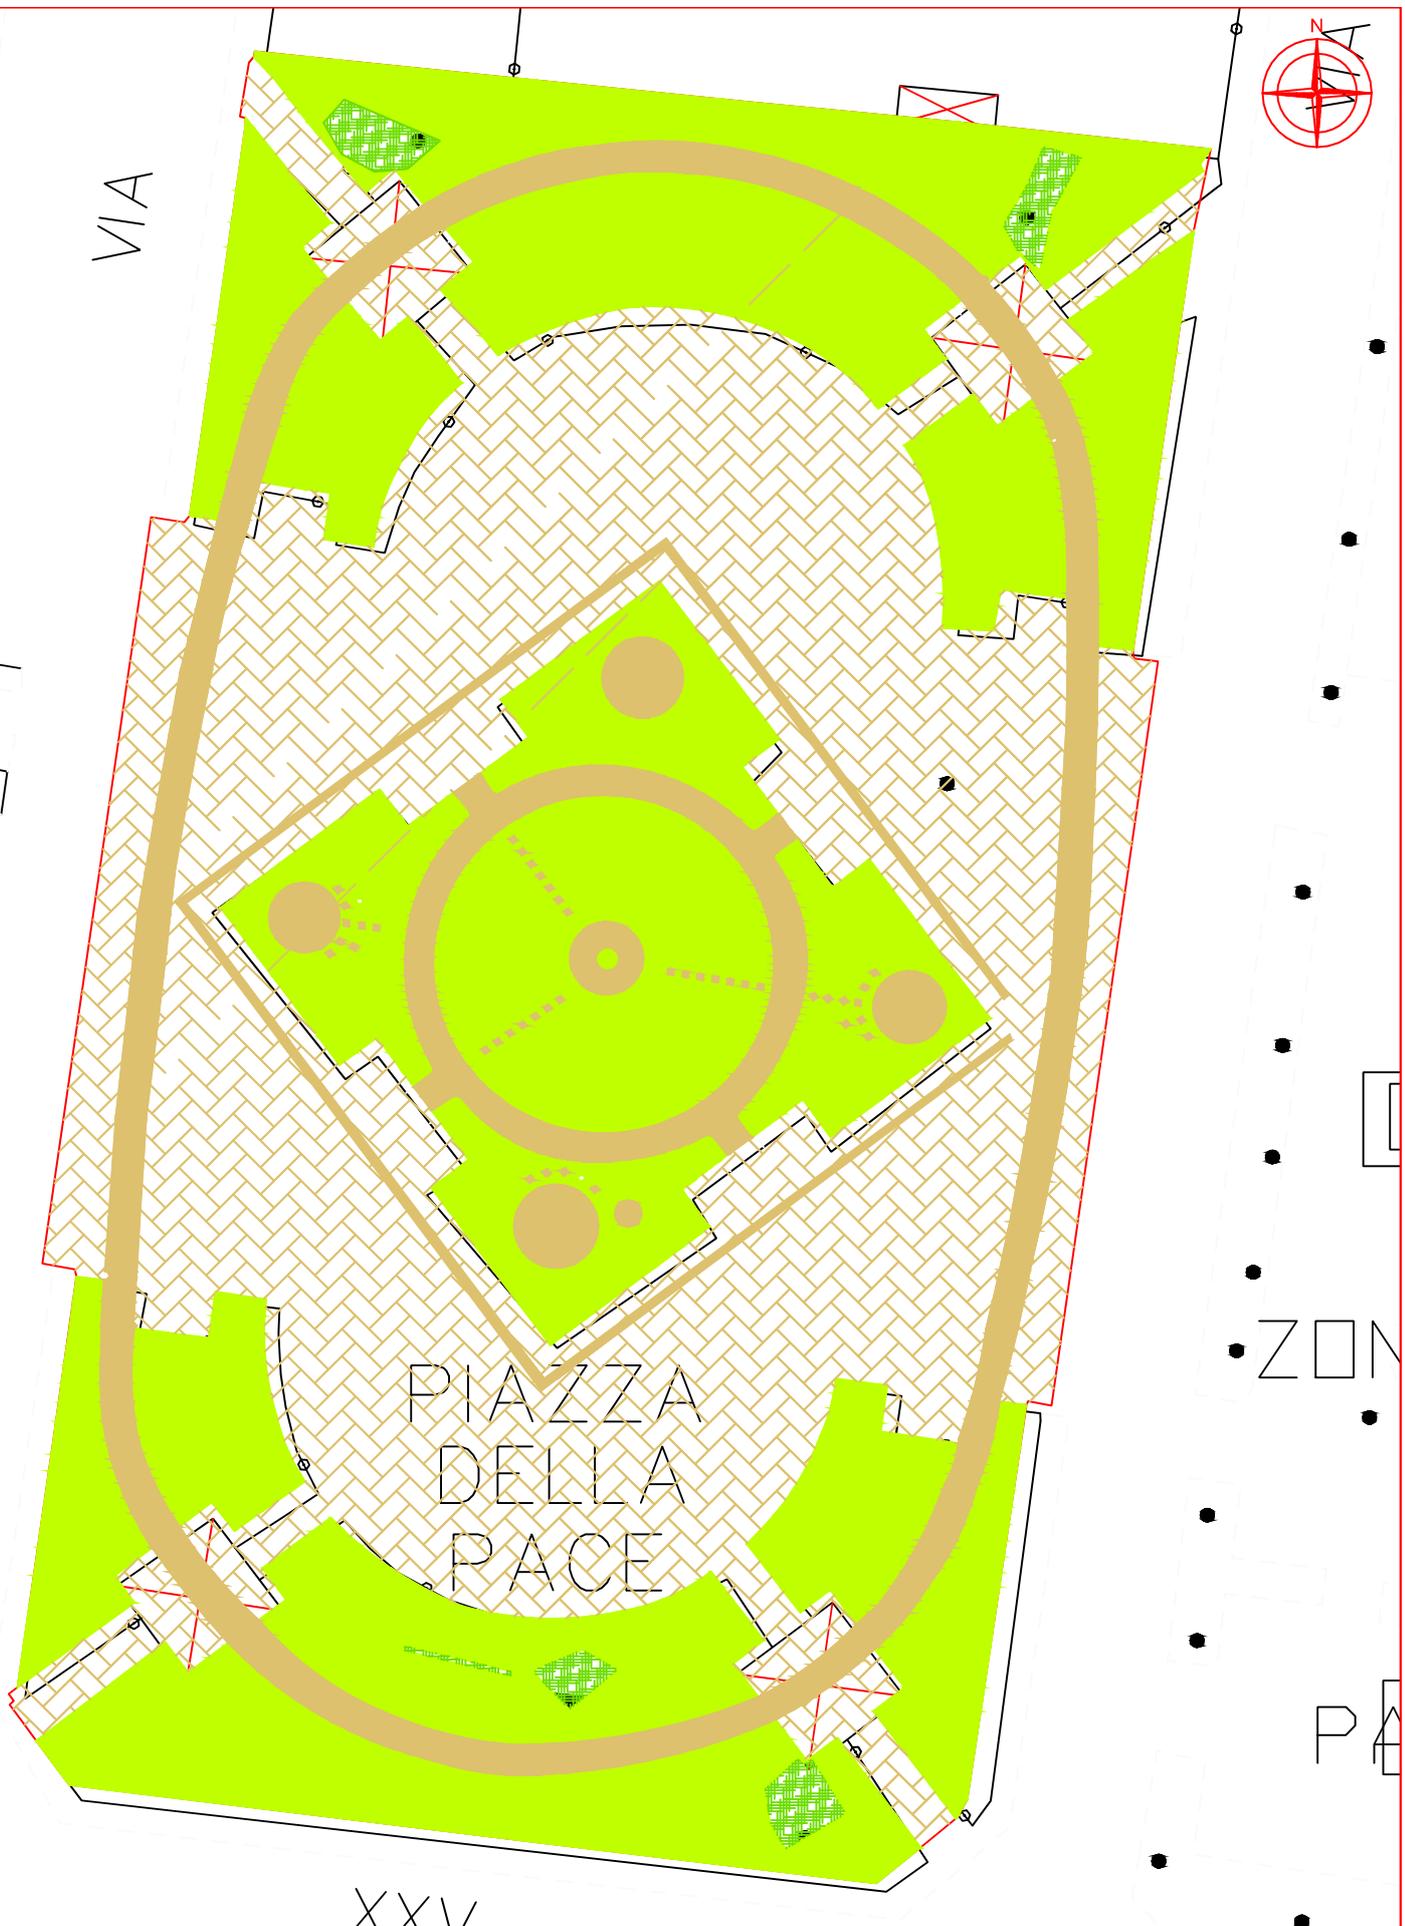

RILIEVO E CENSIMENTO PLANIMETRICO DELLE AREE VERDI COMUNALI




Comune di Cesate (MI)

Localizzazione:
PIAZZA DELLA PACE

Tipologia: TAPPETI ERBOSI

Il presente elaborato è opera dell'ingegnere e costituisce oggetto di diritto d'autore, tut. dagli artt. 2375 e segg. C.c. e della L. 22/04/41 n. 853 e s.m. ed i. Ogni violazione del diritto di riproduzione dell'opera, anche parziale o in forma riassuntiva o per stralcio, imitazione, contraffazione ecc. sarà perseguita penalmente, nelle sedi giudiziarie competenti.

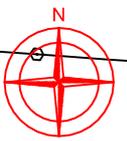

RILIEVO E CENSIMENTO PLANIMETRICO DELLE AREE VERDI COMUNALI



Comune di Cesate (MI)

Localizzazione:
MUNICIPIO

Tipologia:  TAPPETI ERBOSI




VIA

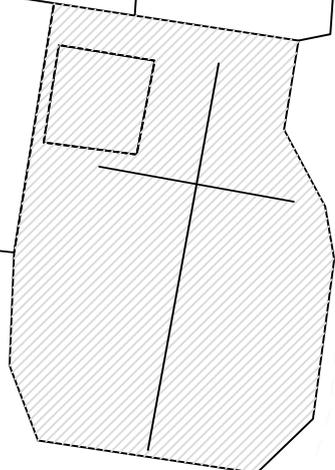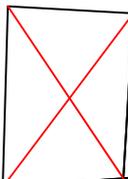

PIAZZA

PIAZZA

NOVEMBRE

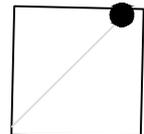

RILIEVO E CENSIMENTO PLANIMETRICO DELLE AREE VERDI COMUNALI

Comune di Cesate (MI)

Localizzazione:
PIAZZA IV NOVEMBRE

Tipologia:  **TAPPETI ERBOSI**

Il presente elaborato è opera dell'ingegnere e costituisce oggetto di diritto d'autore, tutt. degli artt. 2375 e segg. C.c. e della L. 22/04/41 n. 853 e s.m. ed l. Ogni violazione del diritto di riproduzione dell'opera, anche parziale o in forma riassuntiva o per stralcio, imitazione, contraffazione ecc. sarà perseguita penalmente, nelle sedi giudiziarie competenti.



RILIEVO E CENSIMENTO PLANIMETRICO DELLE AREE VERDI COMUNALI



Comune di Cesate (MI)


Localizzazione:

VIA LAMBRO - VIA TOCE

Tipologia:



TAPPETI ERBOSI

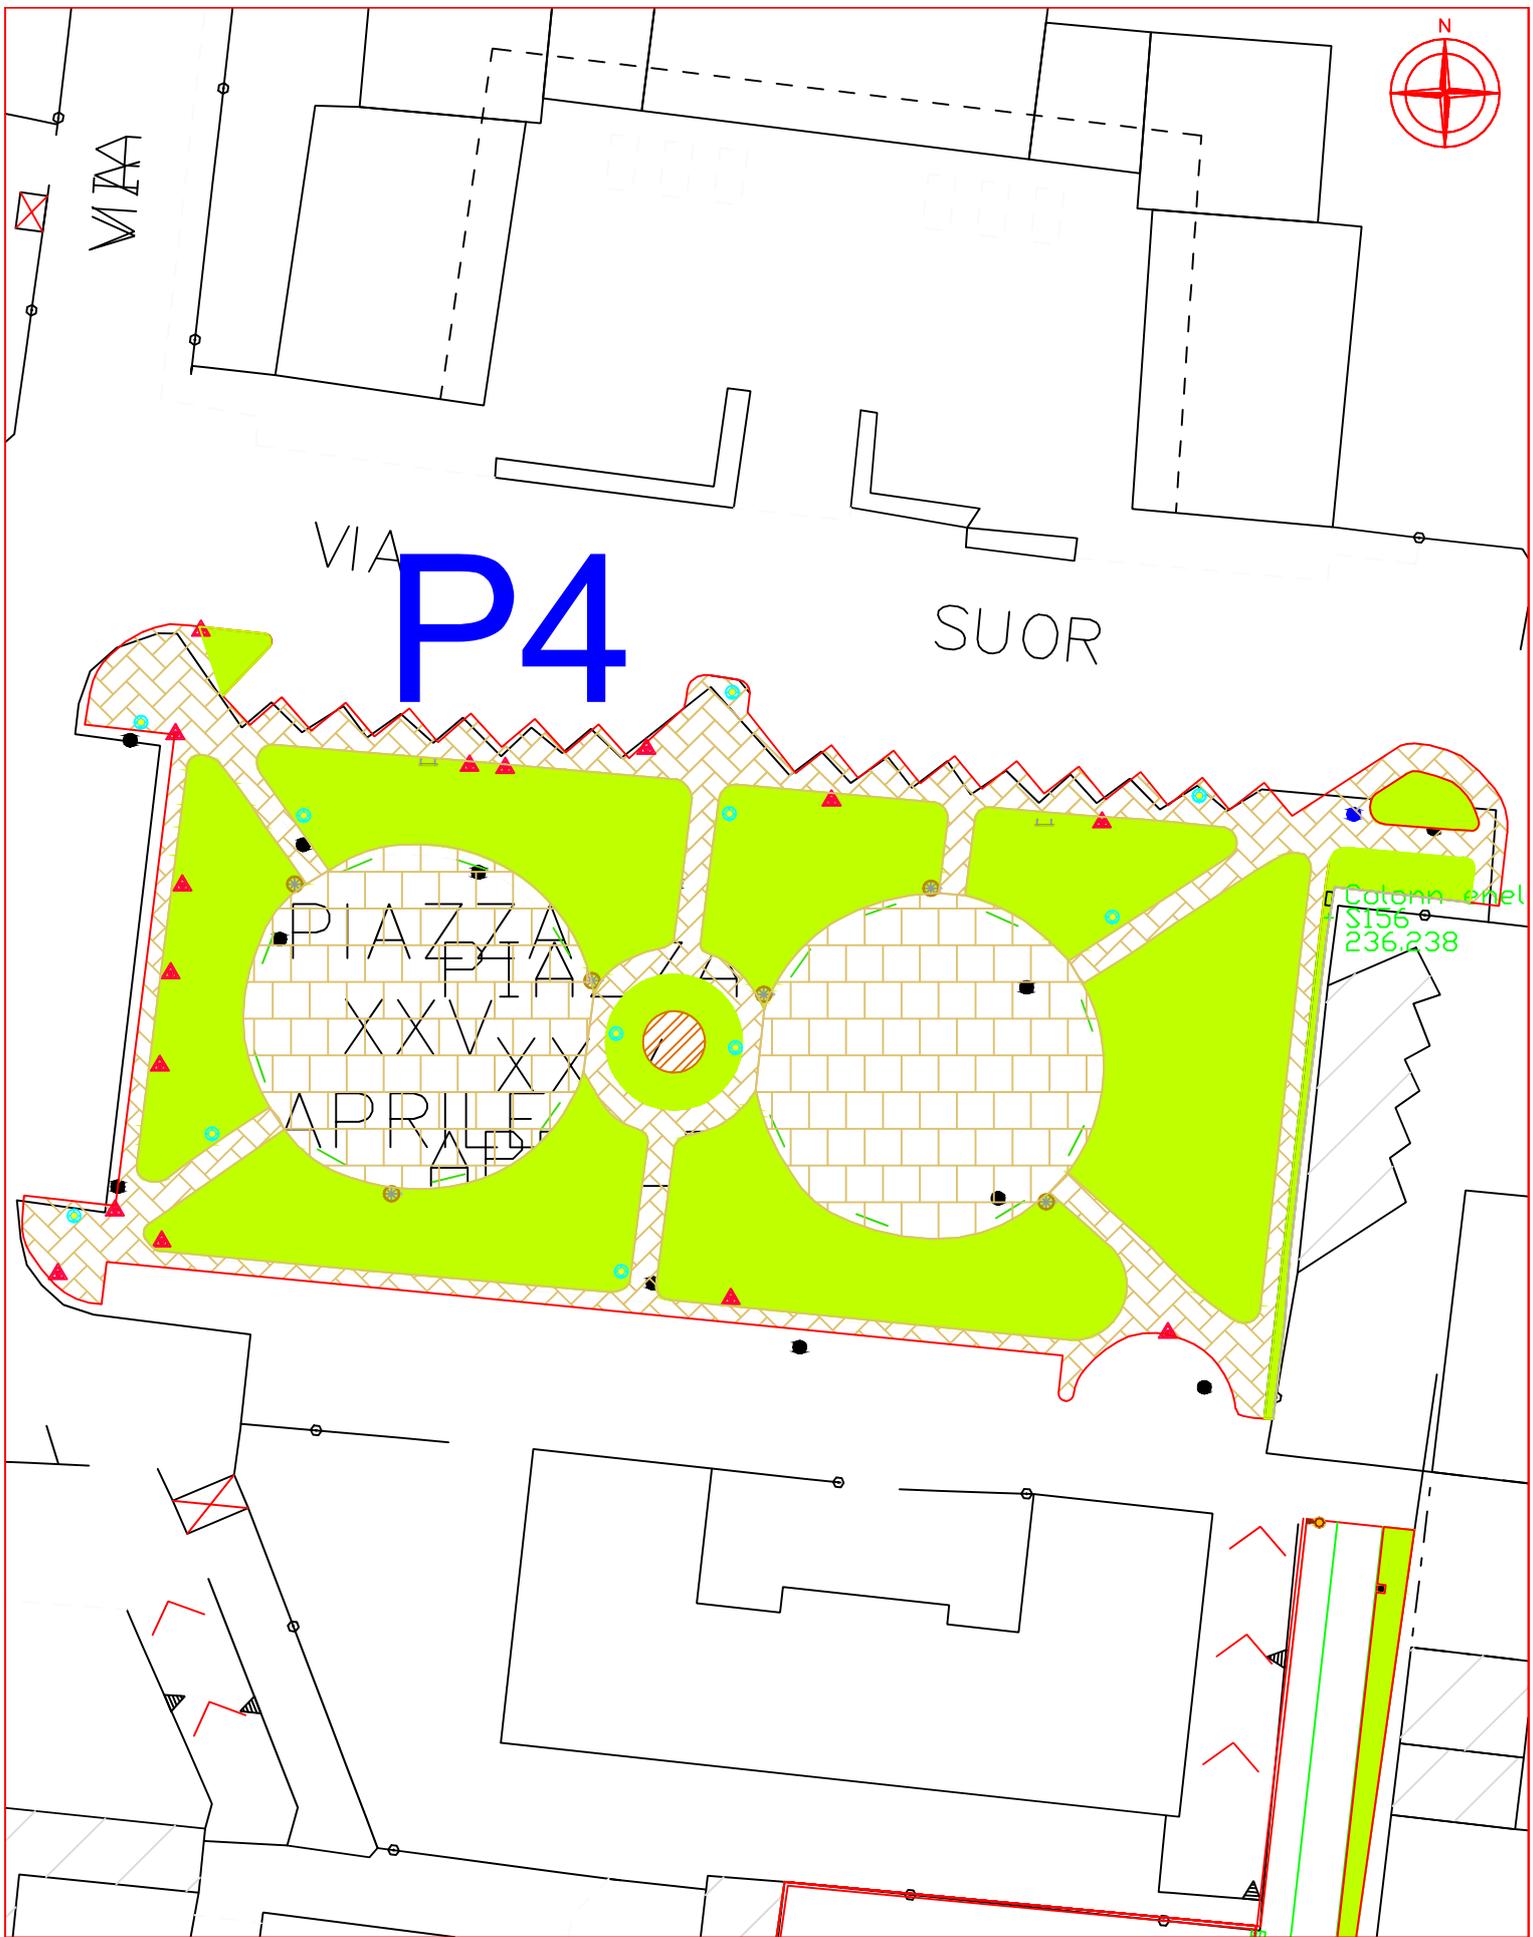

RILIEVO E CENSIMENTO PLANIMETRICO DELLE AREE VERDI COMUNALI




Comune di Cesate (MI)


Localizzazione:
PIAZZA XXV APRILE

Tipologia: TAPPETI ERBOSI

Il presente elaborato è opera dell'ingegnere e costituisce oggetto di diritto d'autore, tutt. degli artt. 2375 e segg. C.c. e della L. 22/04/41 n. 803 e s.m. ed l. Ogni violazione del diritto di riproduzione dell'opera, anche parziale o in forma riassuntiva o per stralcio, imitazione, contraffazione ecc. sarà perseguita penalmente, nelle sedi giudiziarie competenti.

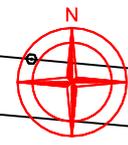

V13

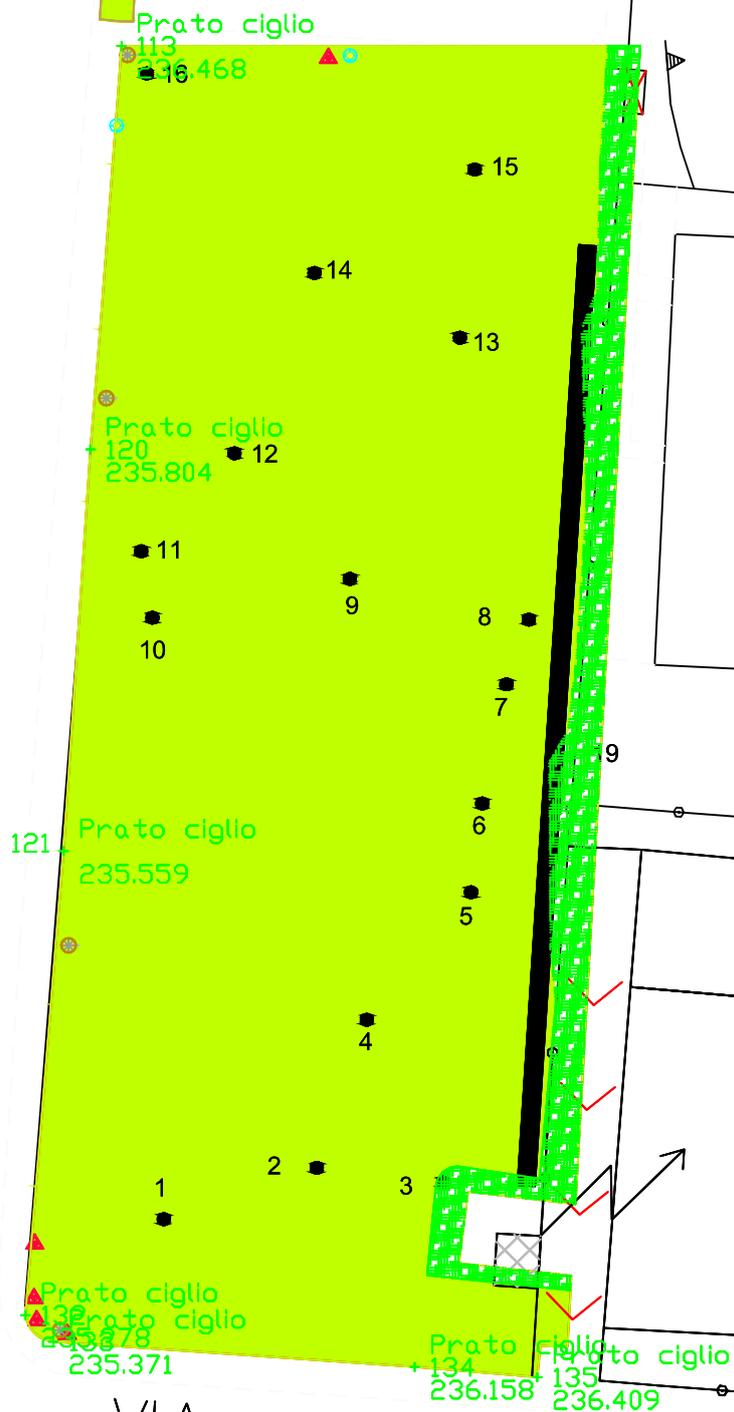

VIA

MA

RILIEVO E CENSIMENTO PLANIMETRICO DELLE AREE VERDI COMUNALI



Comune di Cesate (MI)


Localizzazione:
VIA MATTEOTTI

Tipologia: TAPPETI ERBOSI


Il presente elaborato è opera dell'ingegnere e costituisce oggetto di diritto d'autore, tutt. degli artt. 2375 e segg. C.c. e della L. 22/04/41 n. 803 e s.m. ed l. Ogni violazione del diritto di riproduzione dell'opera, anche parziale o in forma riassuntiva o per stralcio, imitazione, contraffazione ecc. sarà perseguita penalmente, nelle sedi giurisdizionali competenti.



K4 PARCHEGGIO

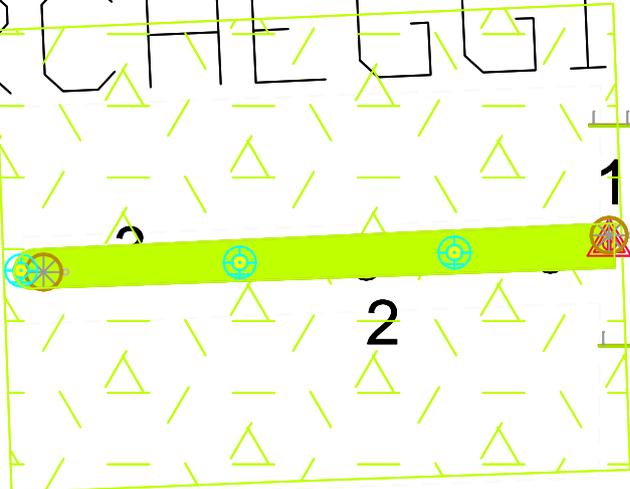

VIA ROMA

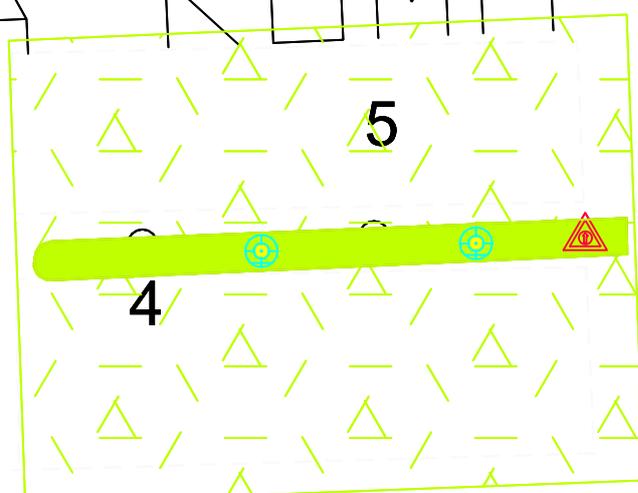


RILIEVO E CENSIMENTO PLANIMETRICO DELLE AREE VERDI COMUNALI

Comune di Cesate (MI)

Localizzazione:

VIA ROMA - parcheggio

Tipologia:  **TAPPETI ERBOSI**

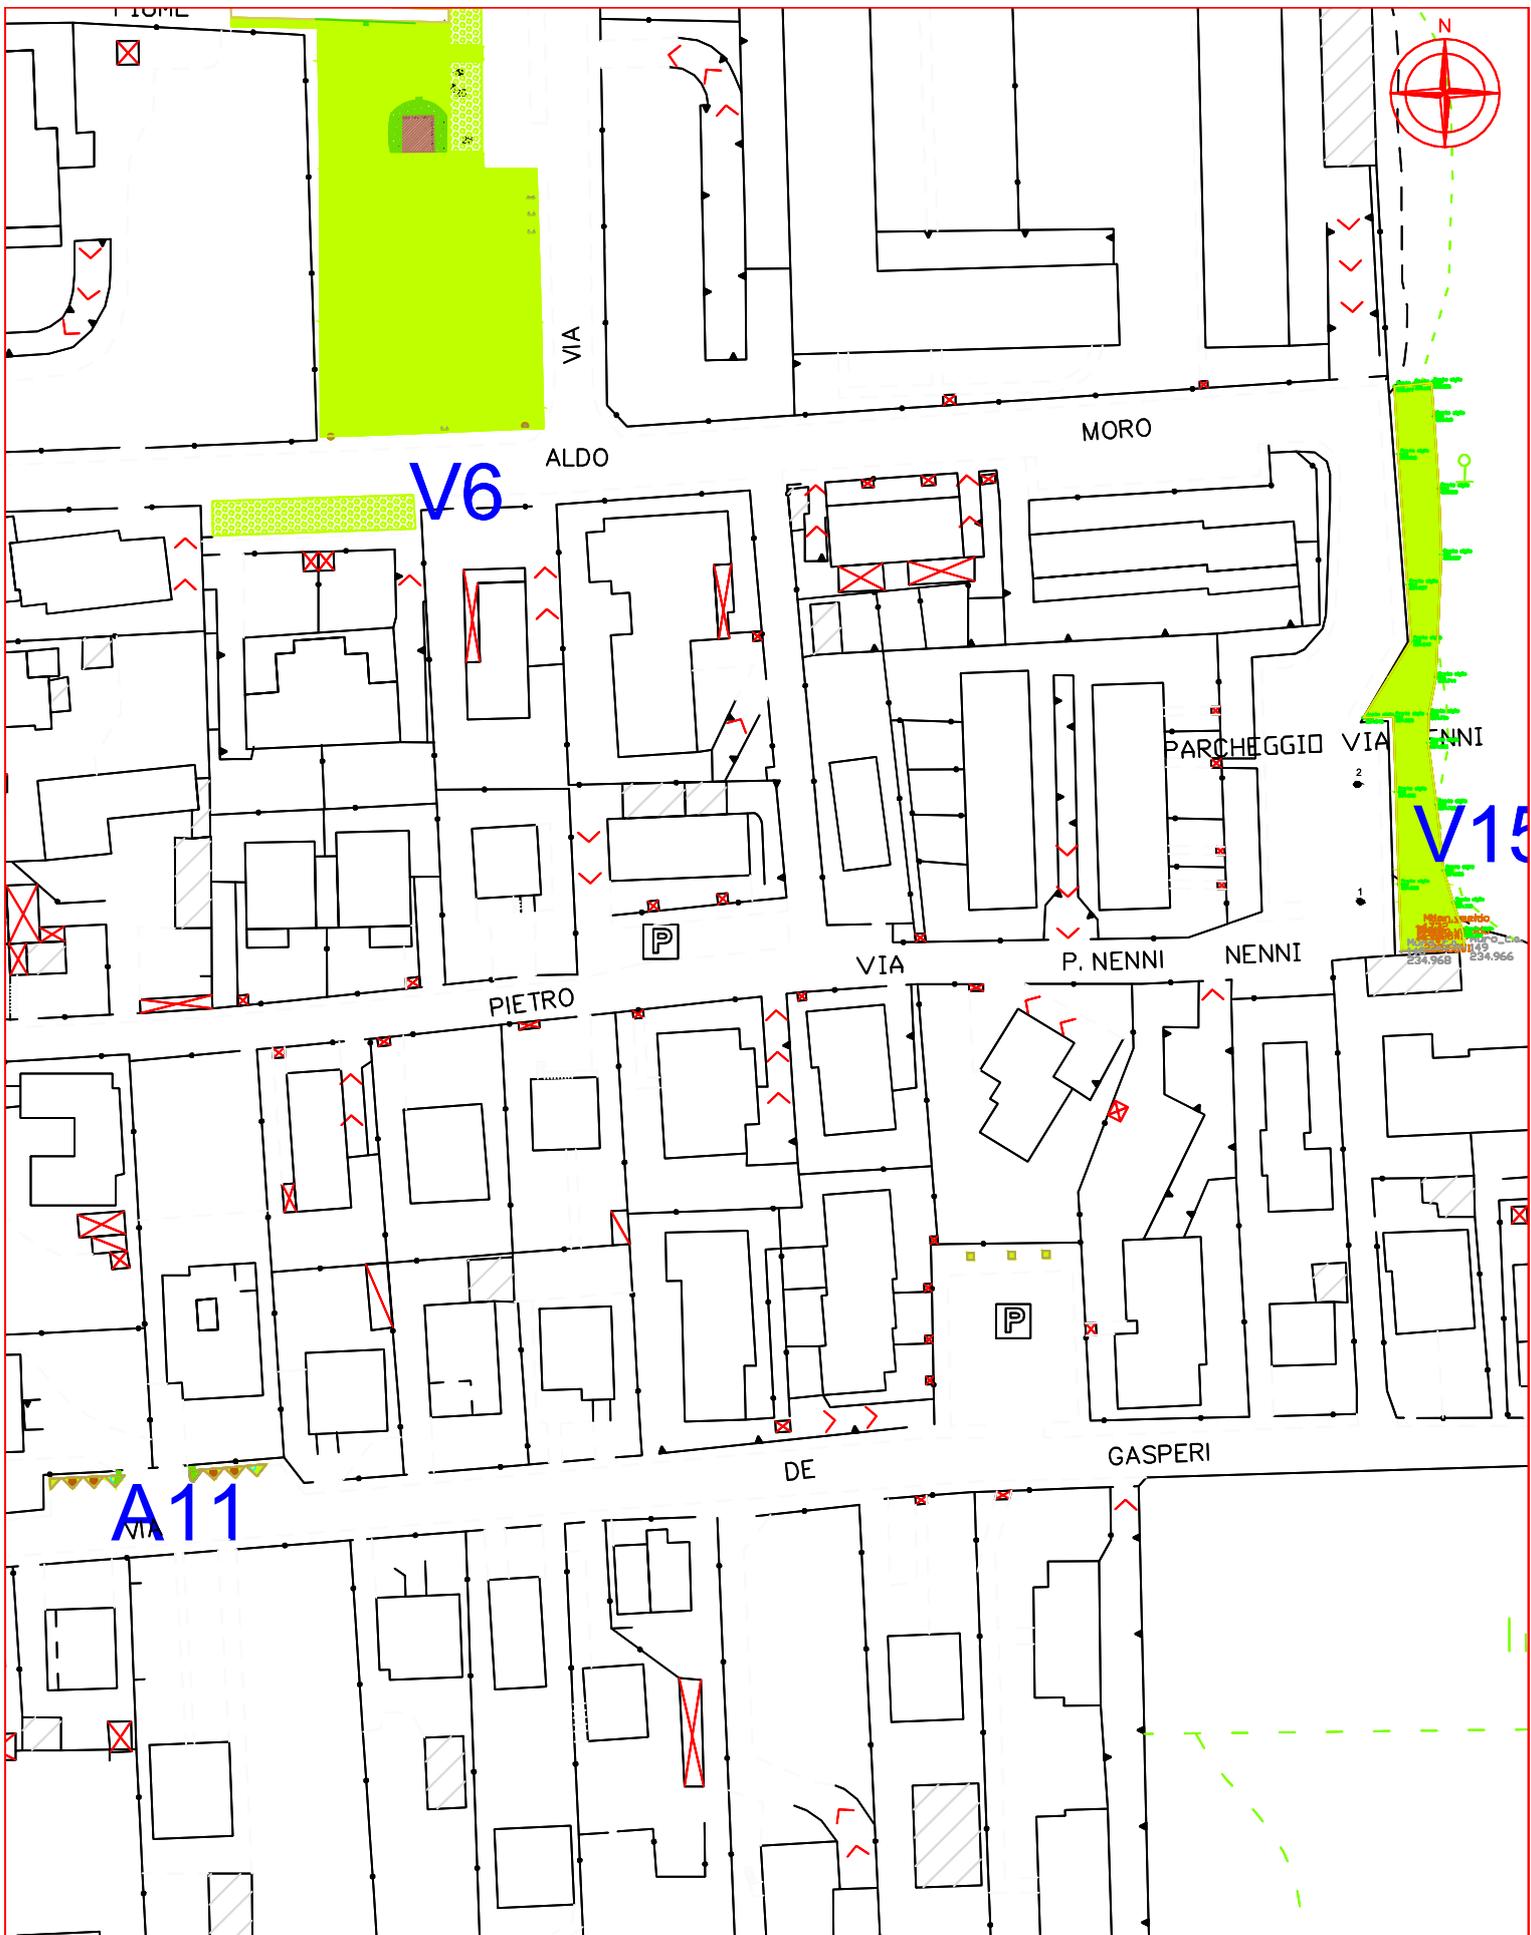

RILIEVO E CENSIMENTO PLANIMETRICO DELLE AREE VERDI COMUNALI



Comune di Cesate (MI)


Localizzazione:

VIA NENNI

Tipologia:



TAPPETI ERBOSI

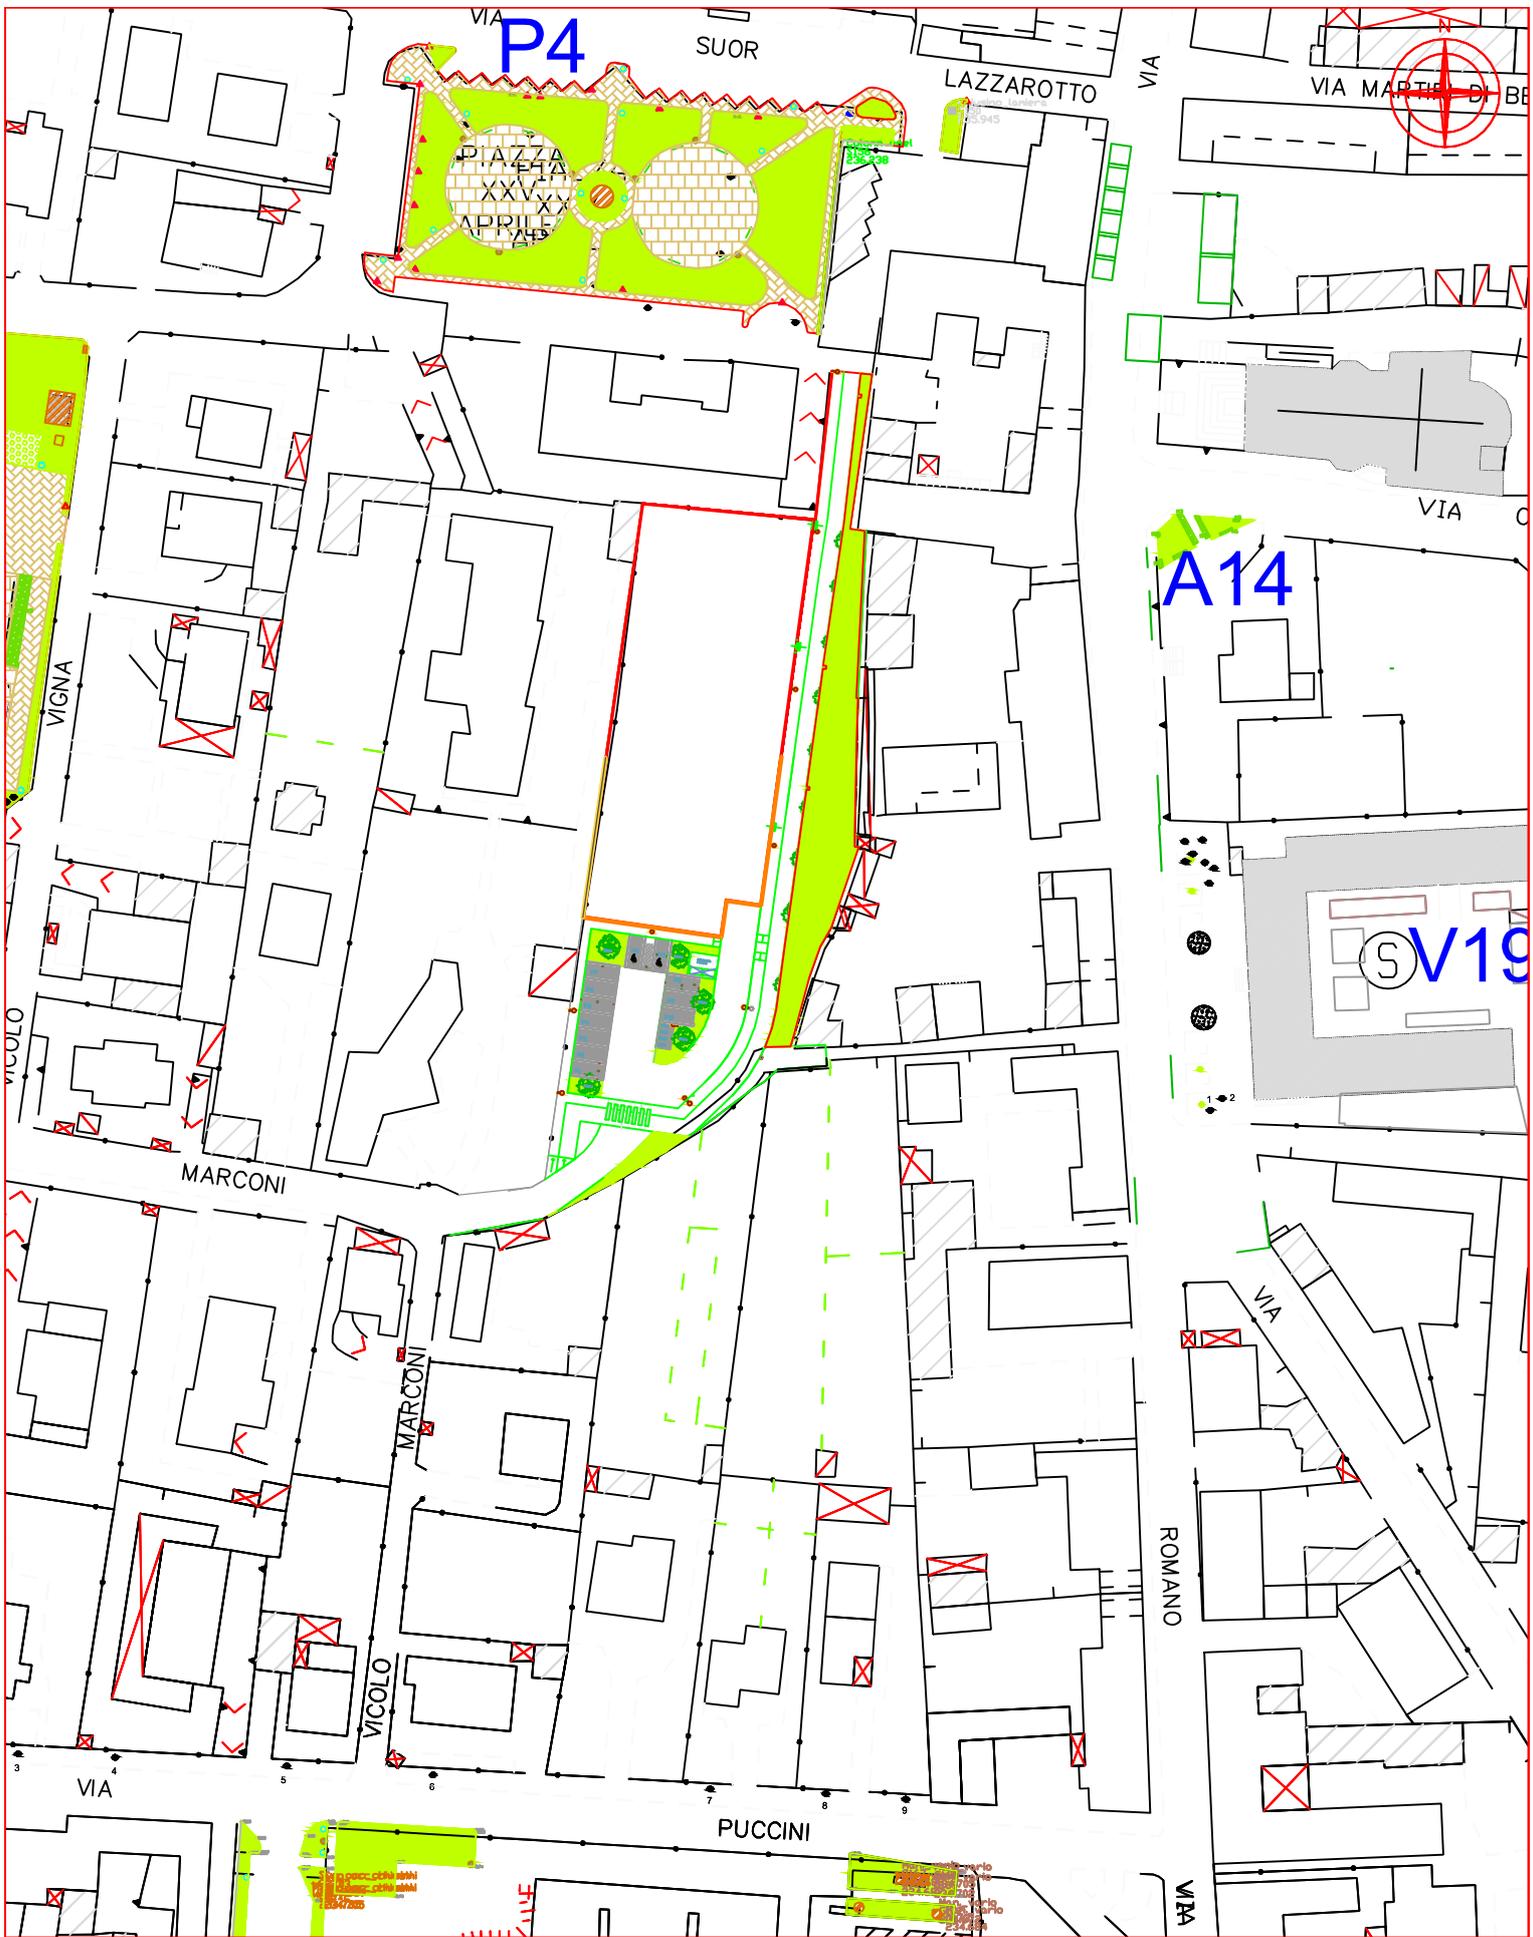

RILIEVO E CENSIMENTO PLANIMETRICO DELLE AREE VERDI COMUNALI




Comune di Cesate (MI)

Localizzazione:
VIA C. ROMANO' - scuola elem.

Tipologia: TAPPETI ERBOSI

Il presente elaborato è opera dell'ingegnere e costituisce oggetto di diritto d'autore, tutt. degli artt. 2375 e segg. C.c. e della L. 22/04/01 n. 953 e s.m. ed l. Ogni violazione del diritto di riproduzione dell'opera, anche parziale o in forma riassuntiva o per stralcio, imitazione, contraffazione ecc. sarà perseguita penalmente, nelle sedi giurisdizionali competenti.

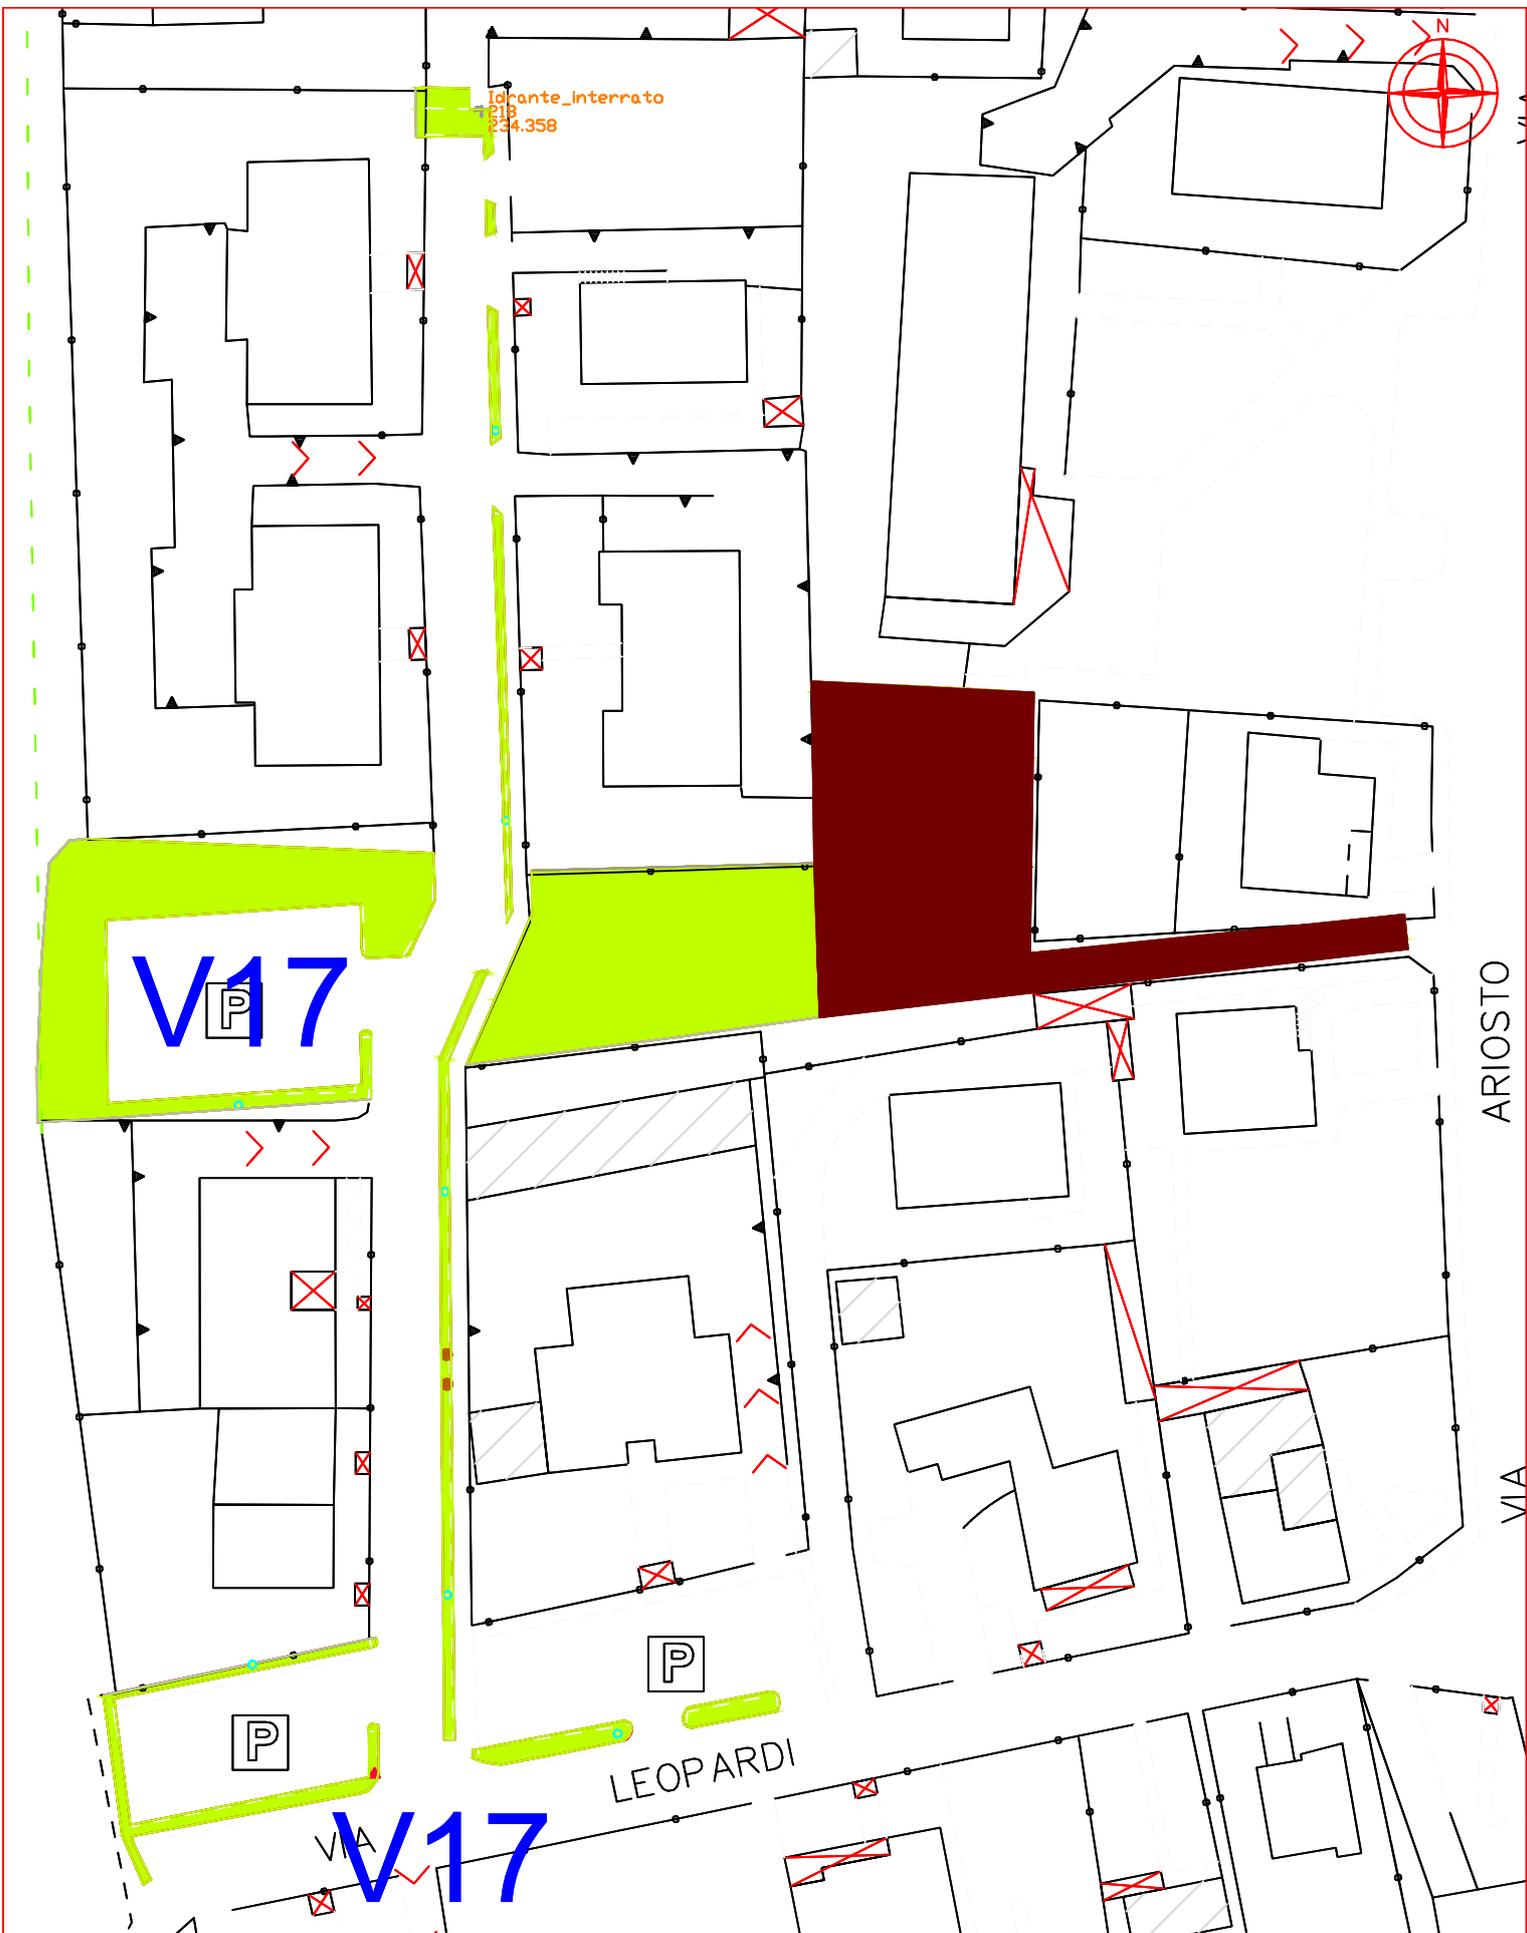

RILIEVO E CENSIMENTO PLANIMETRICO DELLE AREE VERDI COMUNALI



Comune di Cesate (MI)

Localizzazione:
VIA PIRANDELLO-LEOPARDI

Tipologia: TAPPETI ERBOSI

Il presente elaborato è opera dell'ingegnere e costituisce oggetto di diritto d'autore, tutt. degli artt. 2375 e segg. C.c. e della L. 22/04/41 n. 853 e s.m. ed l. Ogni violazione del diritto di riproduzione dell'opera, anche parziale o in forma riassuntiva o per stralcio, imitazione, contraffazione ecc. sarà perseguita penalmente, nelle sedi giurisdizionali competenti.



SENAGO




RILIEVO E CENSIMENTO PLANIMETRICO DELLE AREE VERDI COMUNALI

Comune di Cesate (MI)

Localizzazione:	PER SENAGO
Tipologia:	 CIGLI

Il presente elaborato è opera dell'ingegnere e costituisce oggetto di diritto d'autore, tutt. degli artt. 2375 e segg. C.c. e della L. 22/04/41 n. 863 e s.m. ed i. Ogni violazione del diritto di riproduzione dell'opera, anche parziale o in forma riassuntiva o per stralcio, imitazione, contraffazione ecc. sarà perseguita penalmente, nelle sedi giudiziarie competenti.

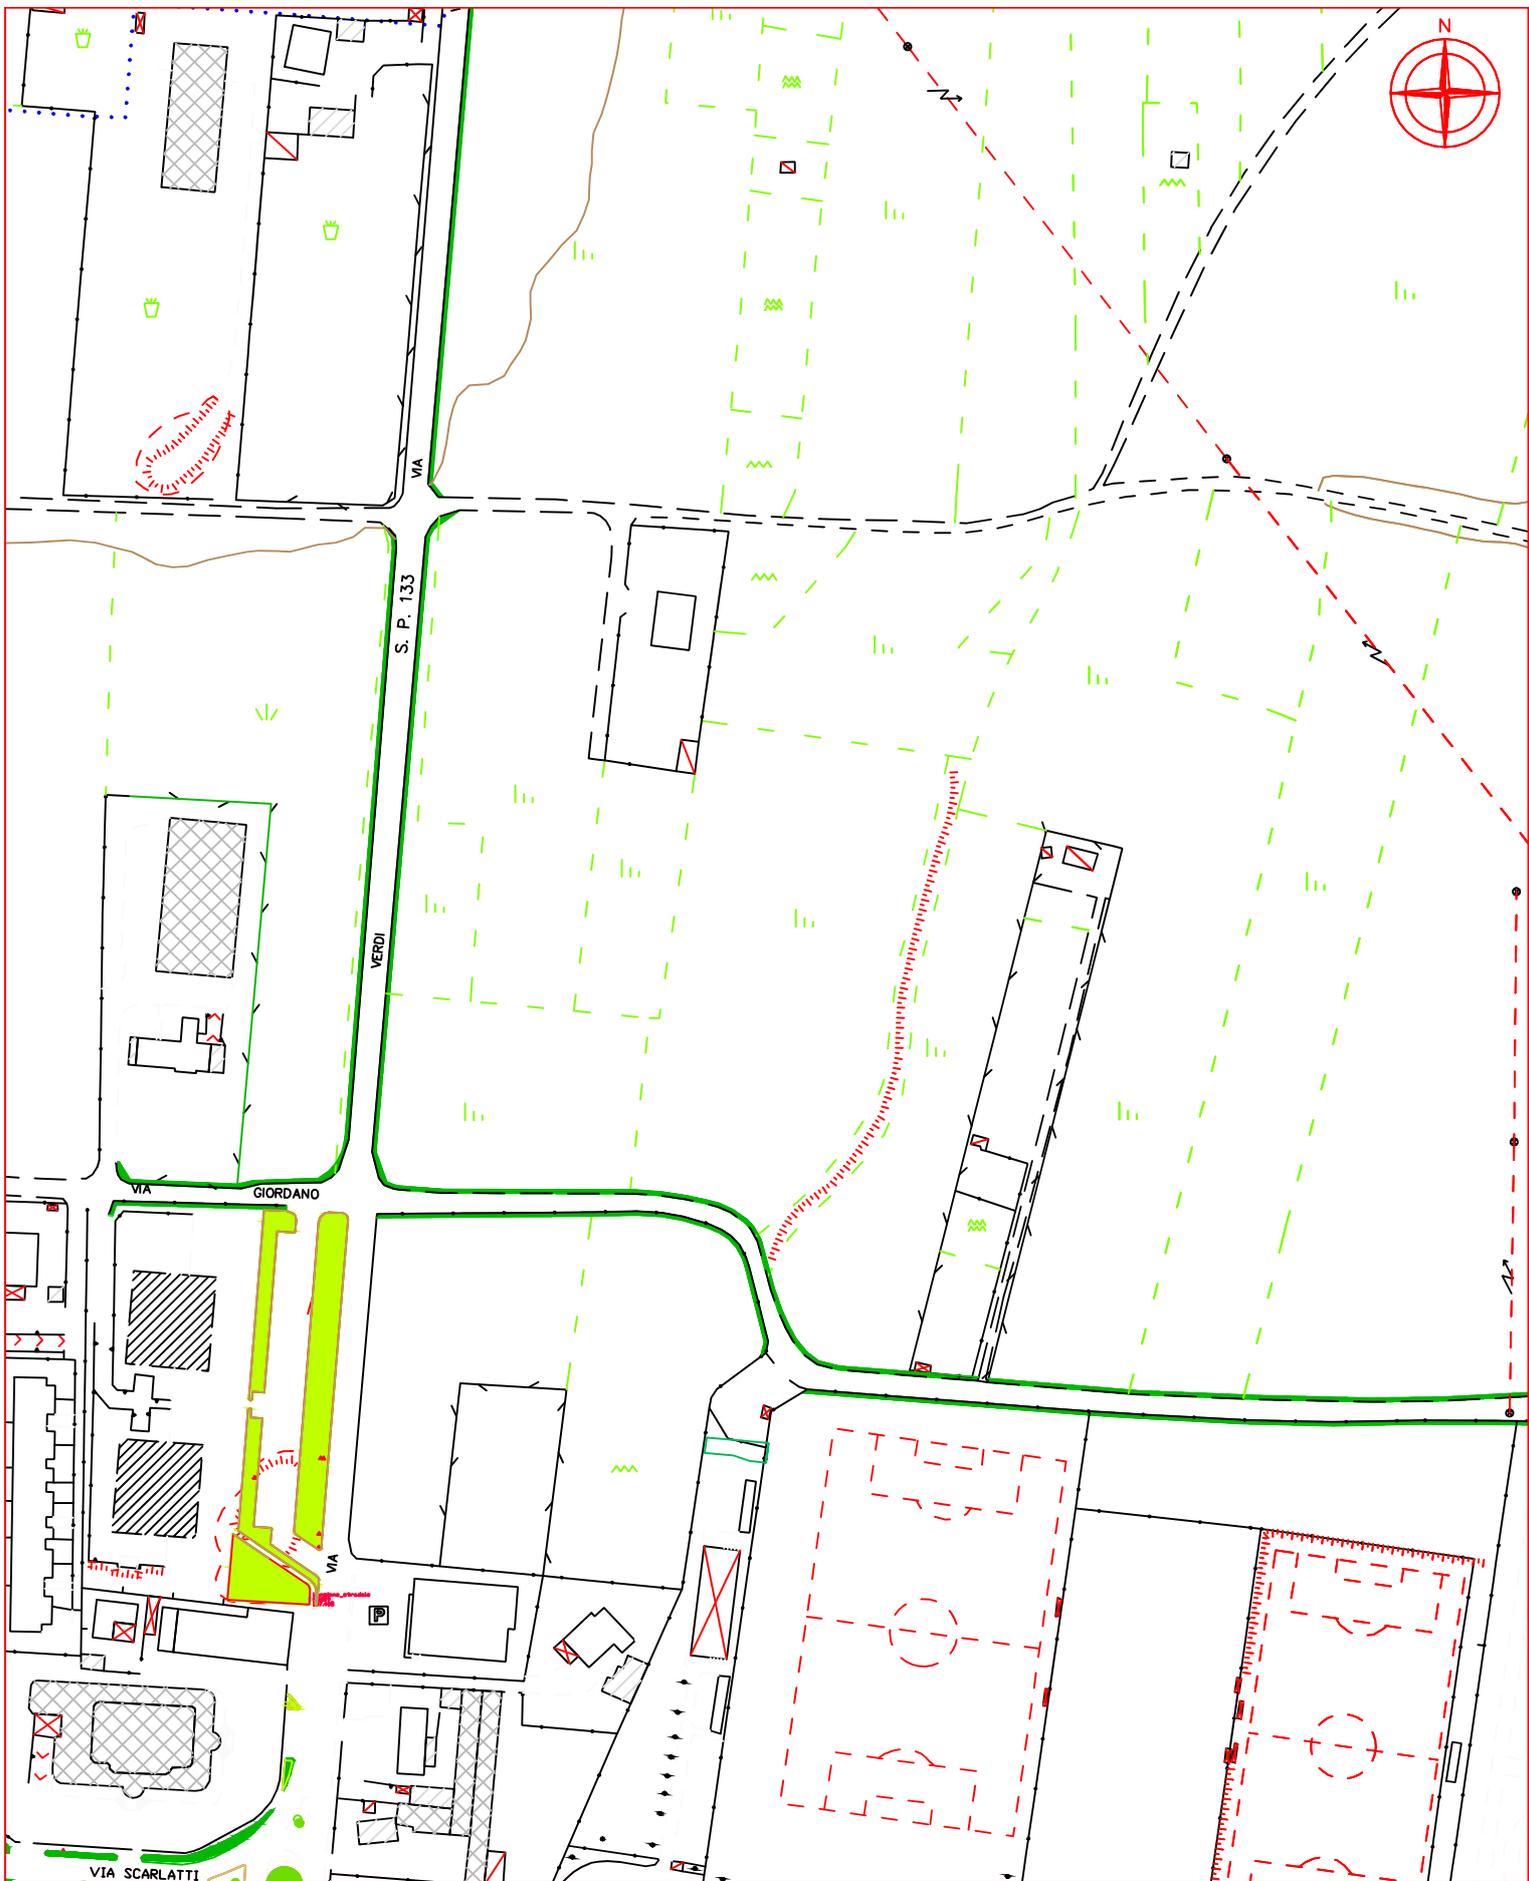

RILIEVO E CENSIMENTO PLANIMETRICO DELLE AREE VERDI COMUNALI




Comune di Cesate (MI)

Localizzazione:

VIA U. GIORDANO

Tipologia: CIGLI CIGLI

Il presente elaborato è opera dell'ingegnere e costituisce oggetto di diritto d'autore, tutt. degli artt. 2375 e segg. C.c. e della L. 22/04/41 n. 863 e s.m. ed l. Ogni violazione del diritto di riproduzione dell'opera, anche parziale o in forma riassuntiva o per stralcio, imitazione, contraffazione ecc. sarà perseguita penalmente, nelle sedi giurisdizionali competenti.

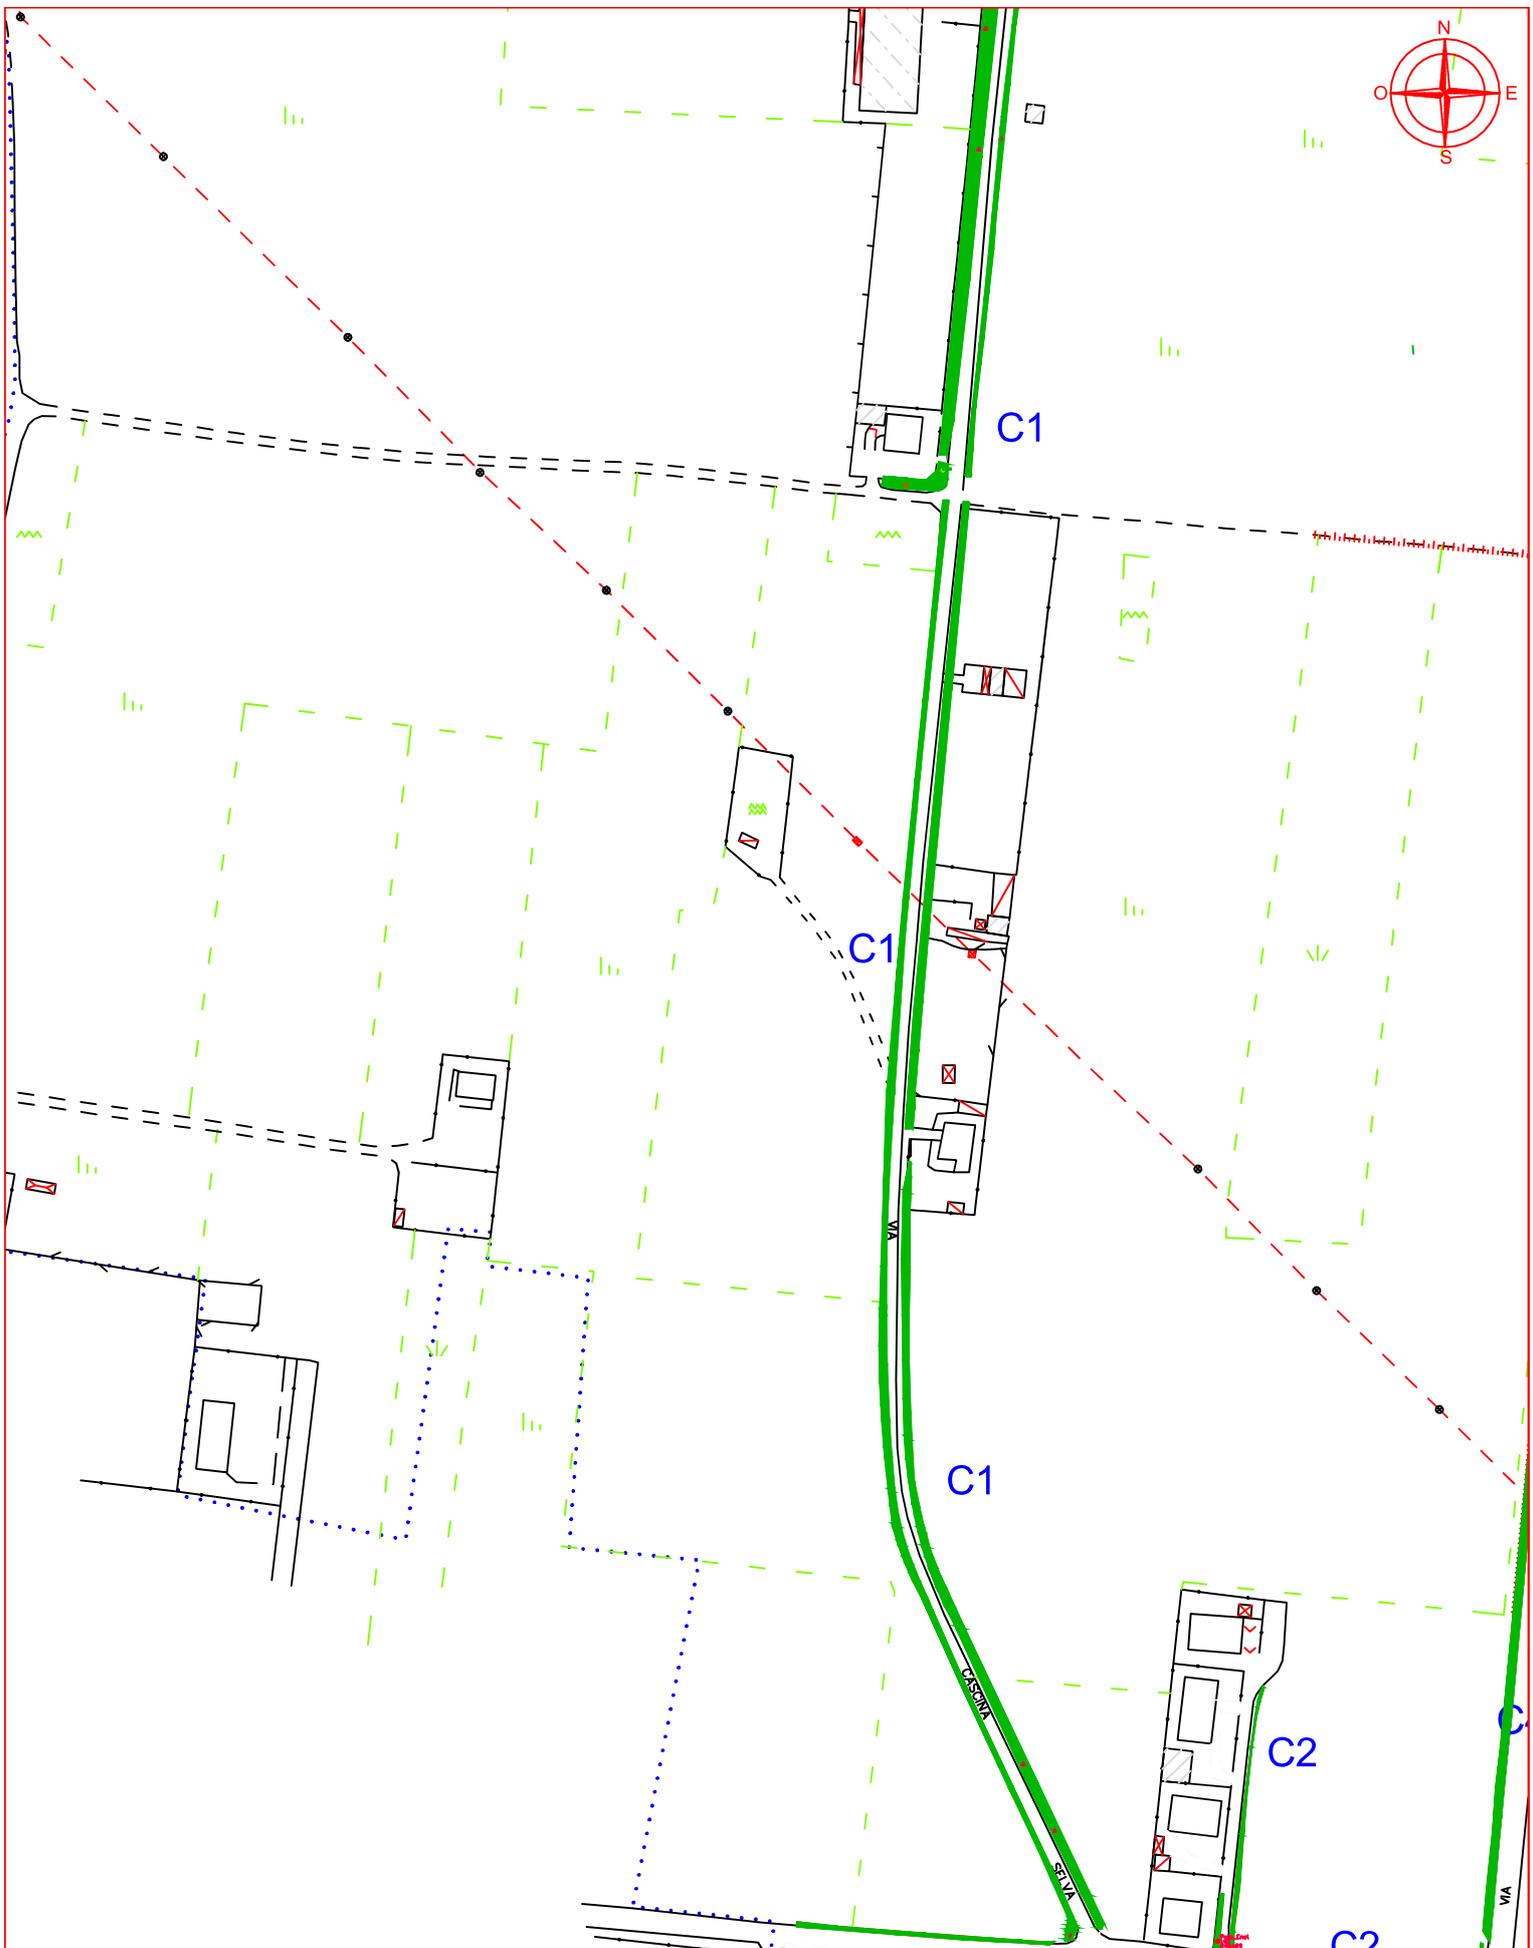


RILIEVO E CENSIMENTO PLANIMETRICO DELLE AREE VERDI COMUNALI



Comune di Cesate (MI)

Localizzazione:
VIA CASCINA SELVA
Tipologia: ████████

Il presente elaborato è opera dell'ingegnere e costituisce oggetto di diritto d'autore, tutt. degli artt. 2375 e segg. C.c. e della L. 22/04/41 n. 853 e s.m. ed l. Ogni violazione del diritto di riproduzione dell'opera, anche parziale o in forma riassuntiva o per stralcio, imitazione, contraffazione ecc. sarà perseguita penalmente, nelle sedi giudiziarie competenti.

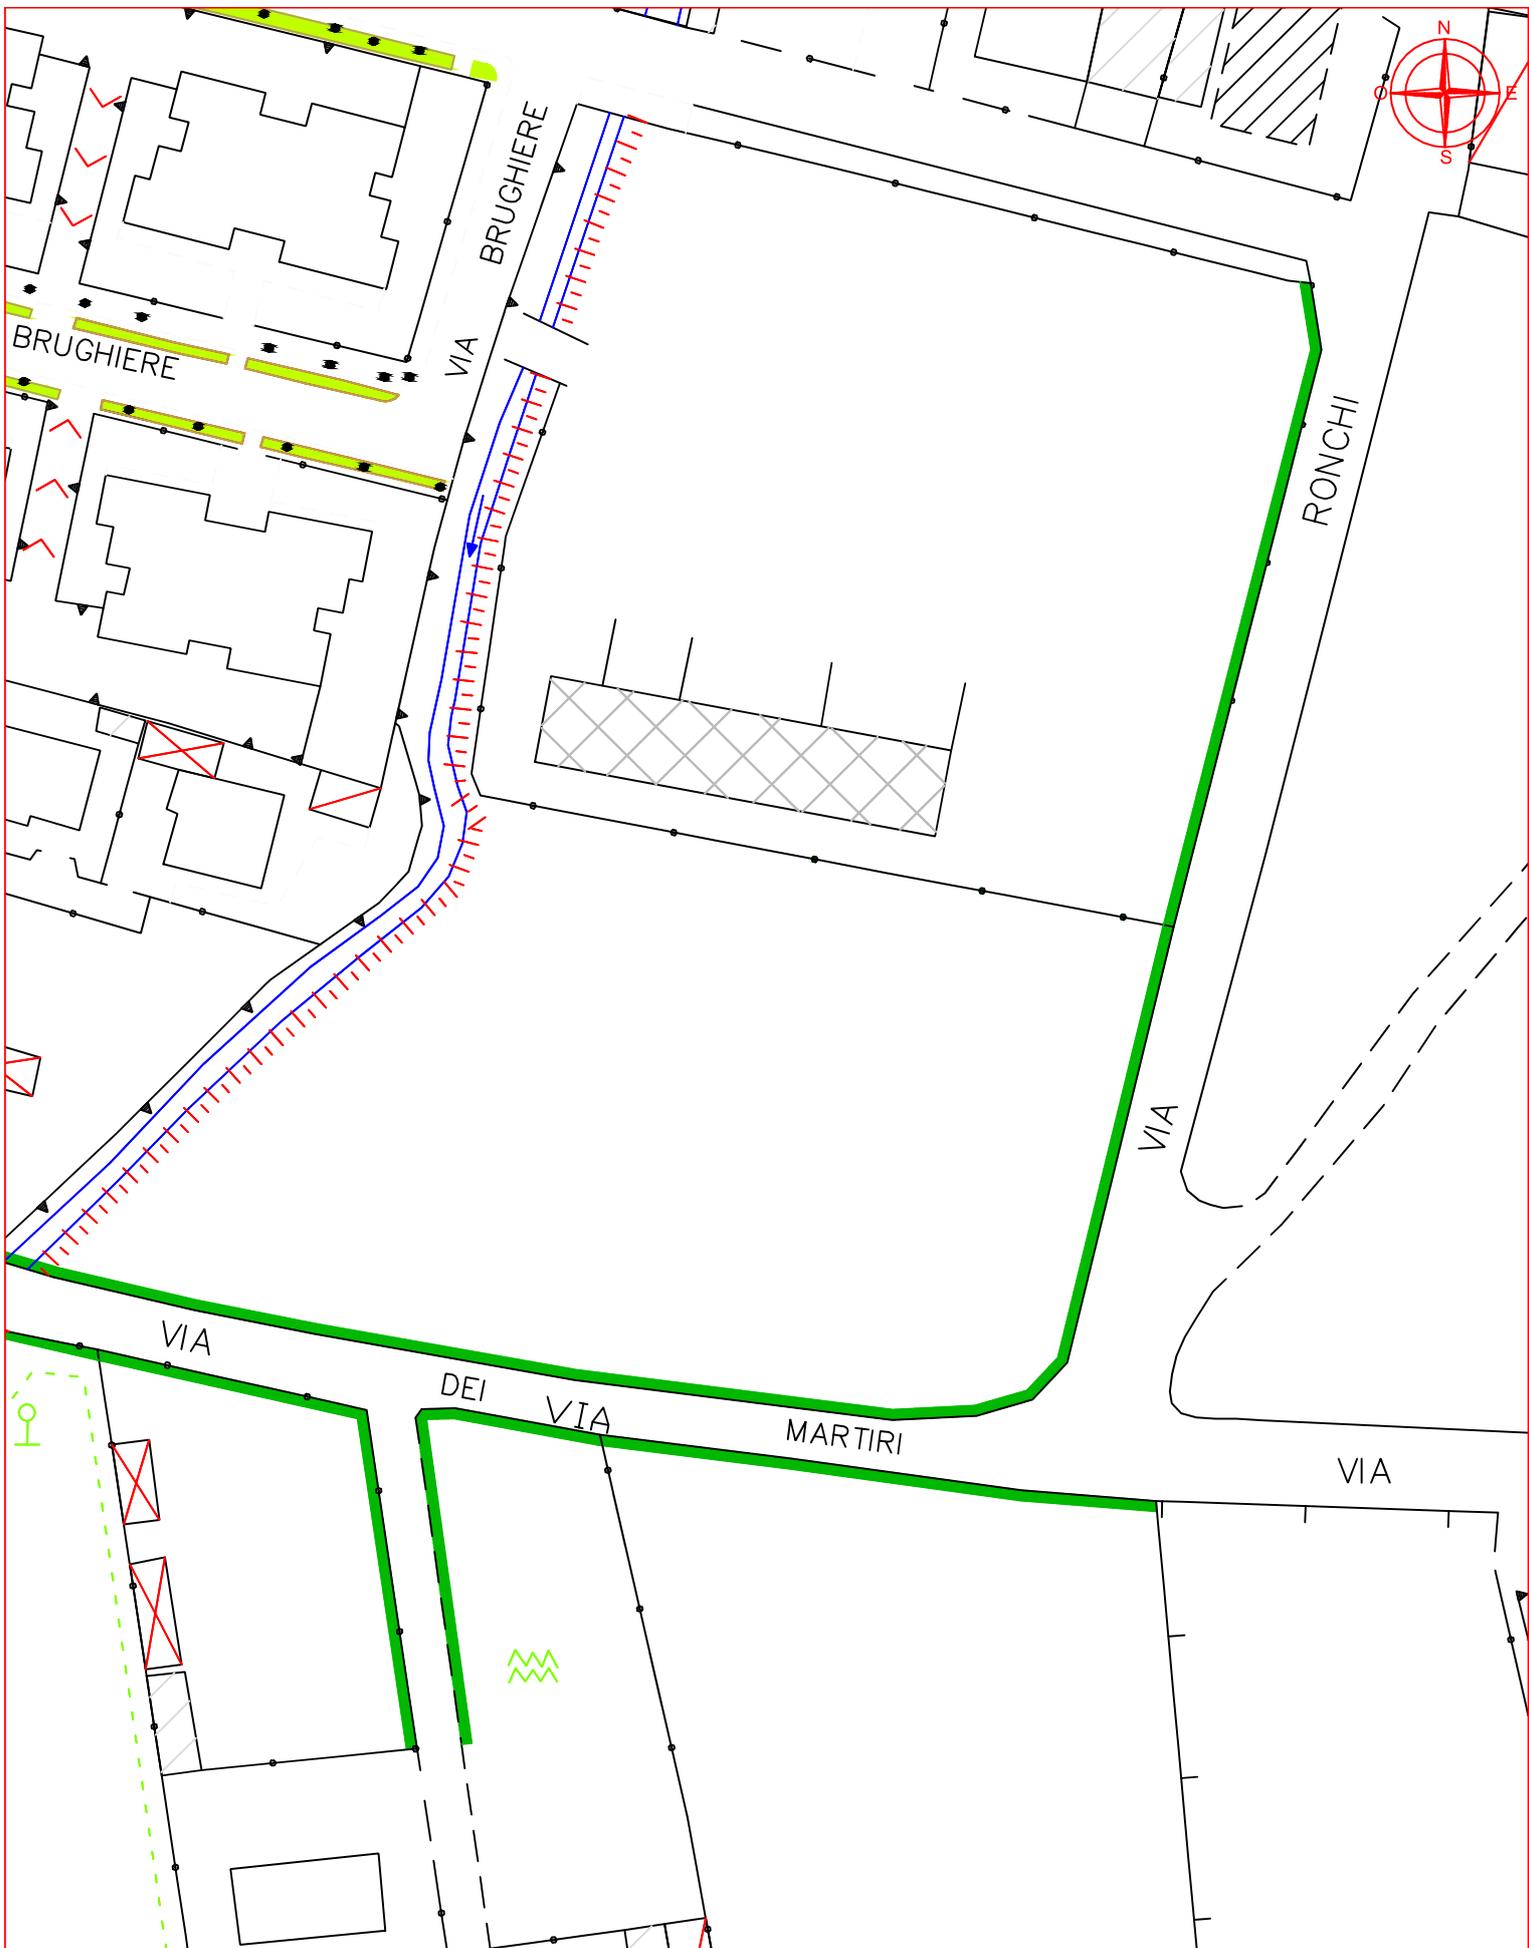

RILIEVO E CENSIMENTO PLANIMETRICO DELLE AREE VERDI COMUNALI



Comune di Cesate (MI)


Localizzazione:

VIA DEI MARTIRI-VIA RONCHI

Tipologia:



CIGLI

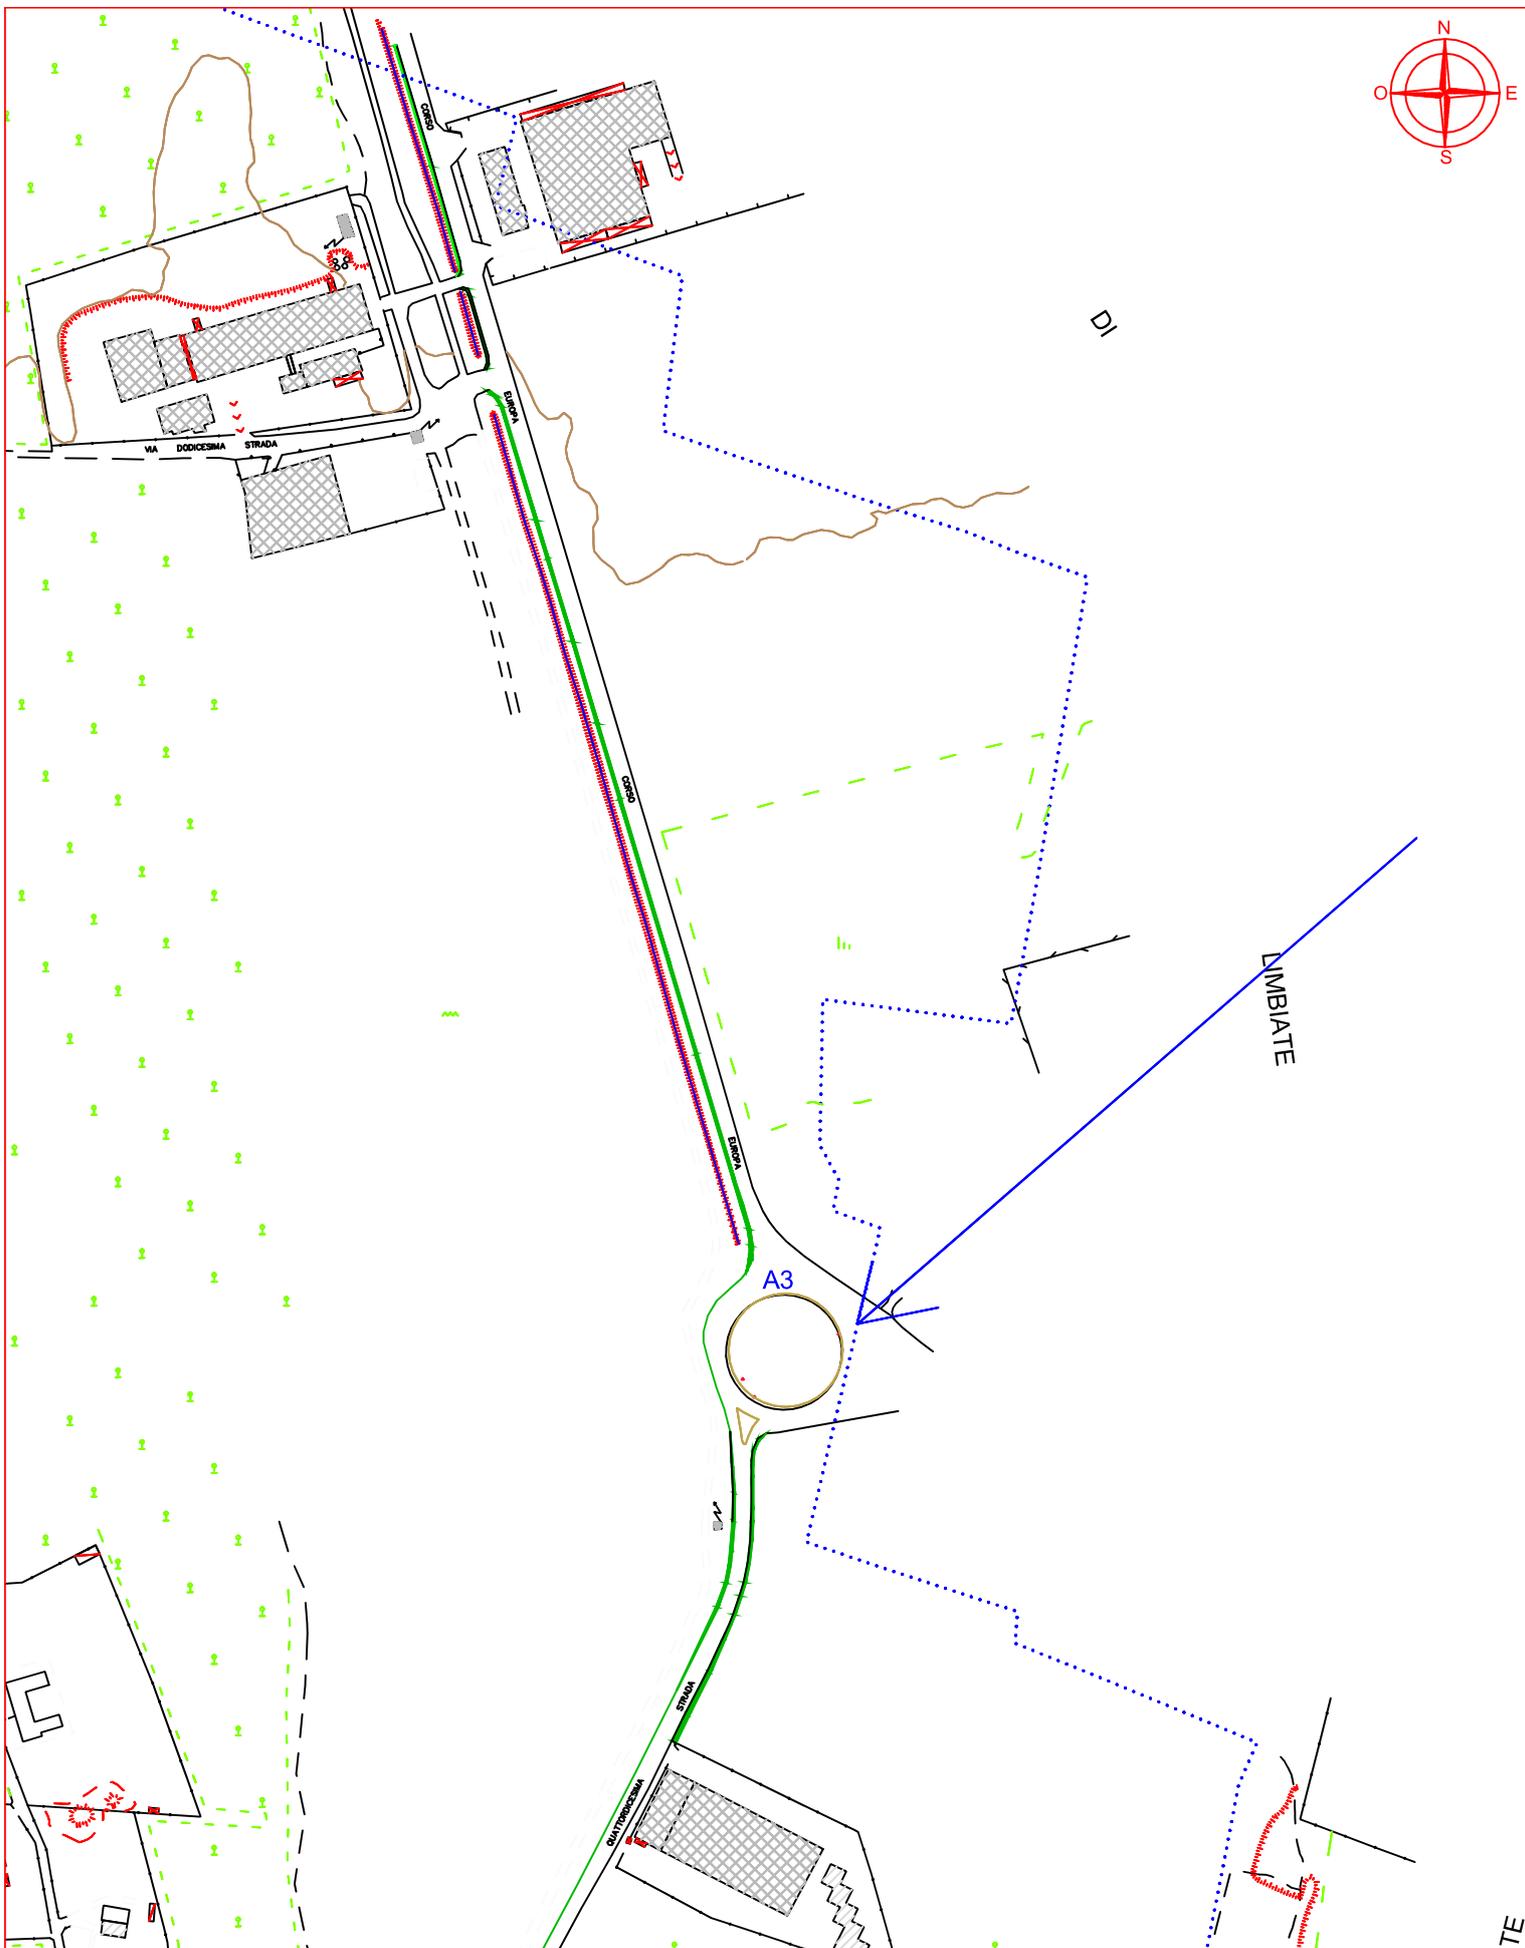


RILIEVO E CENSIMENTO PLANIMETRICO DELLE AREE VERDI COMUNALI



Comune di Cesate (MI)

Localizzazione:
XIV STRADA-
CORSO EUROPA

Tipologia: CIGLI

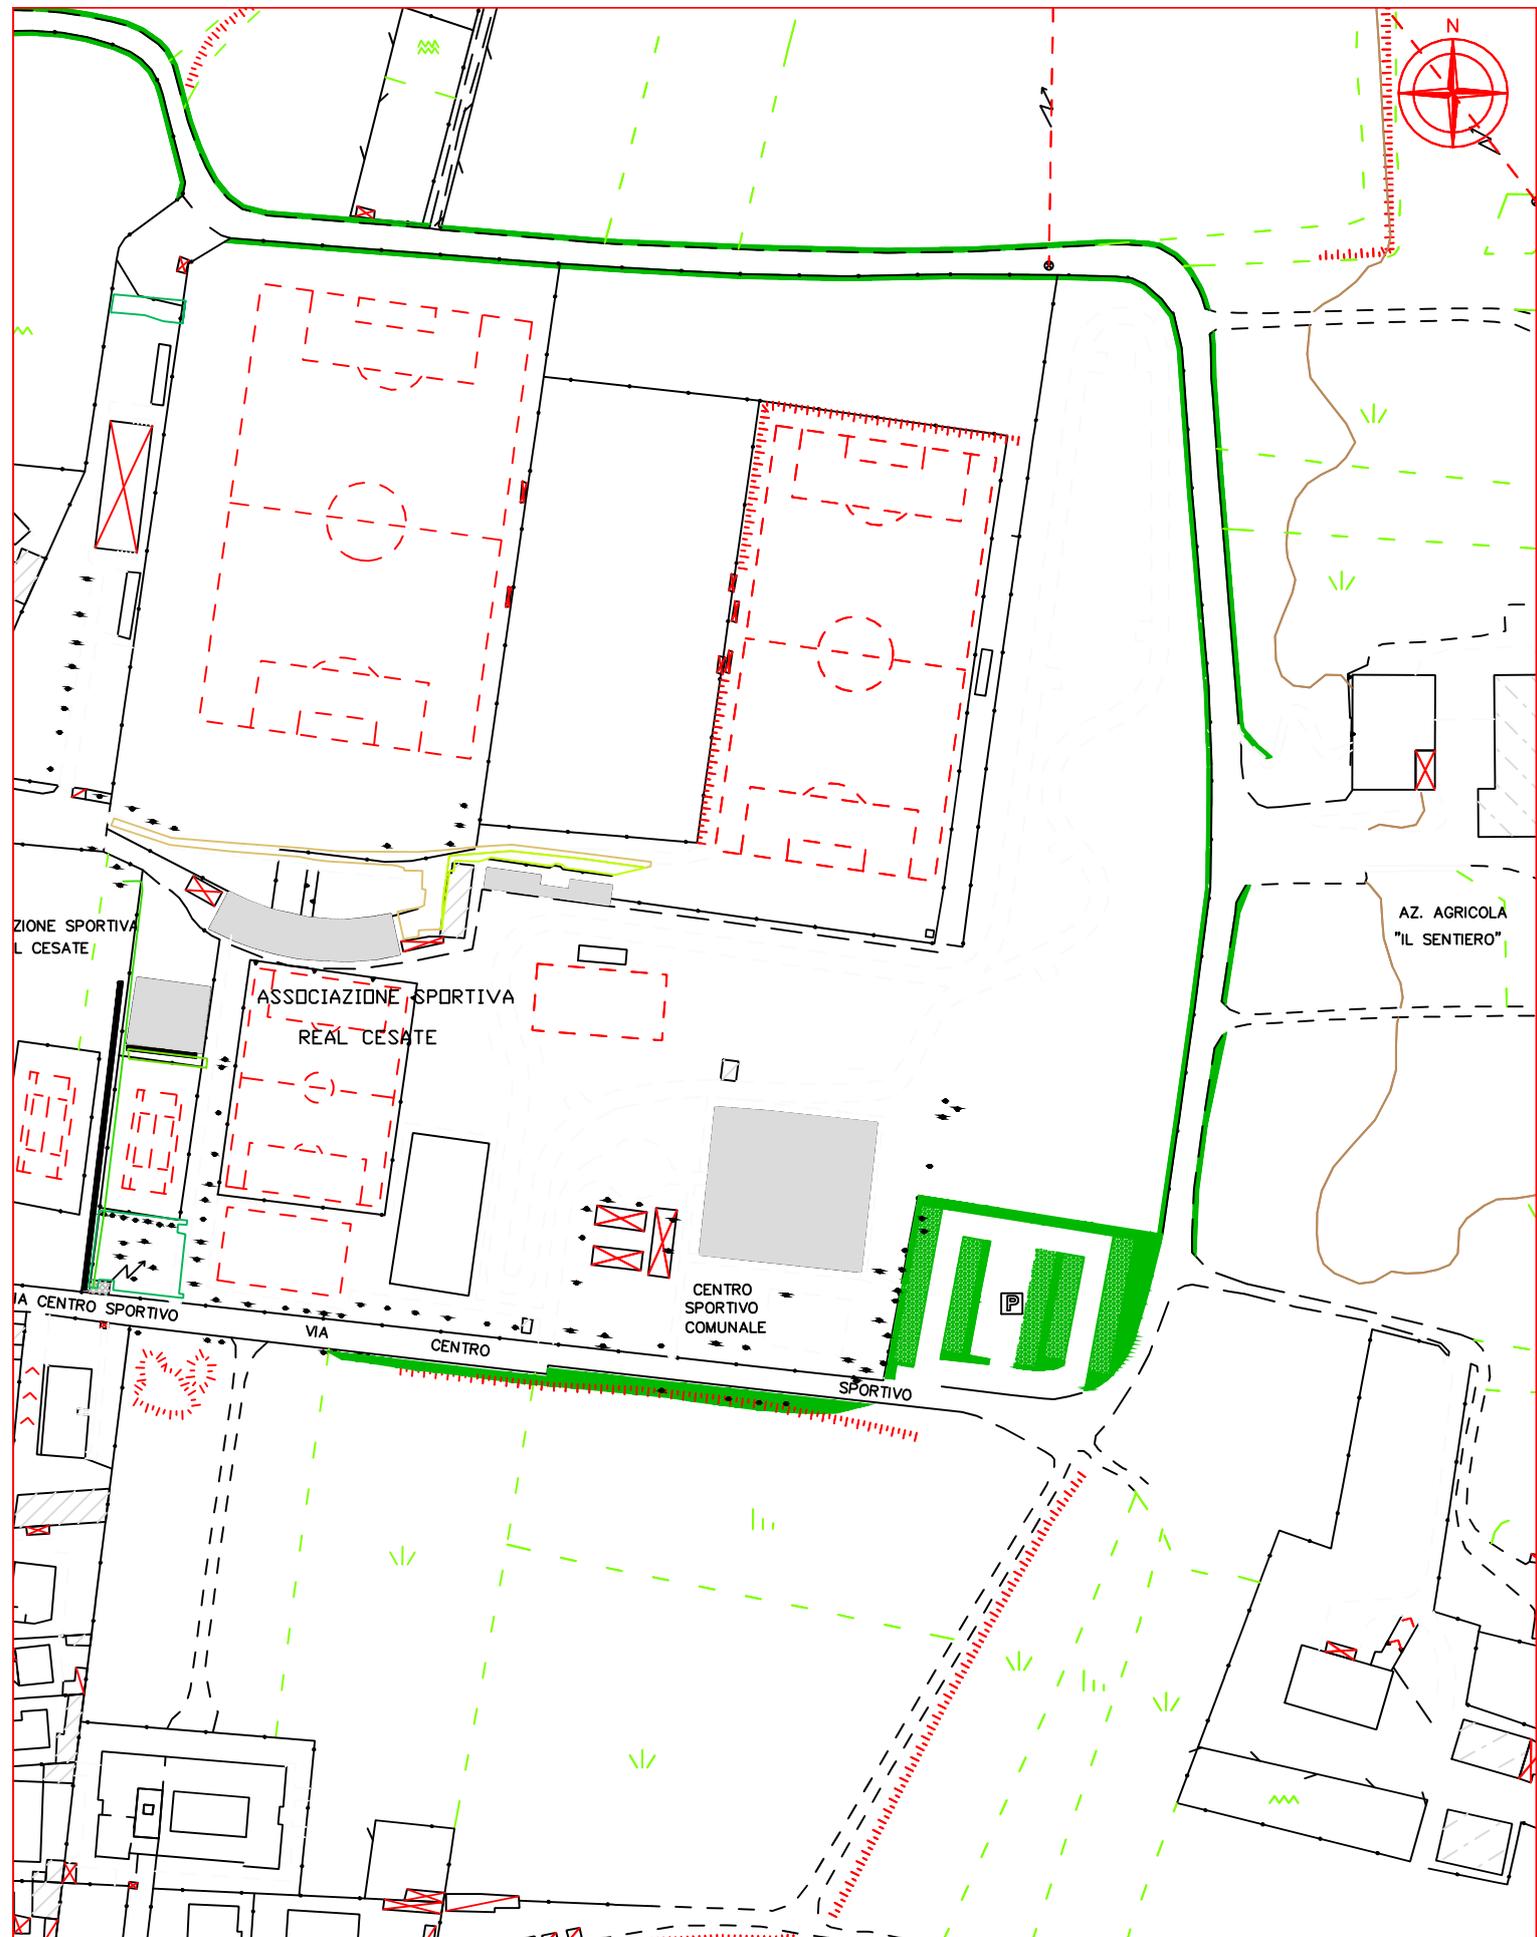


RILIEVO E CENSIMENTO PLANIMETRICO DELLE AREE VERDI COMUNALI



Comune di Cesate (MI)

Localizzazione:
CENTRO SPORTIVO

Tipologia: ■ CIGLI

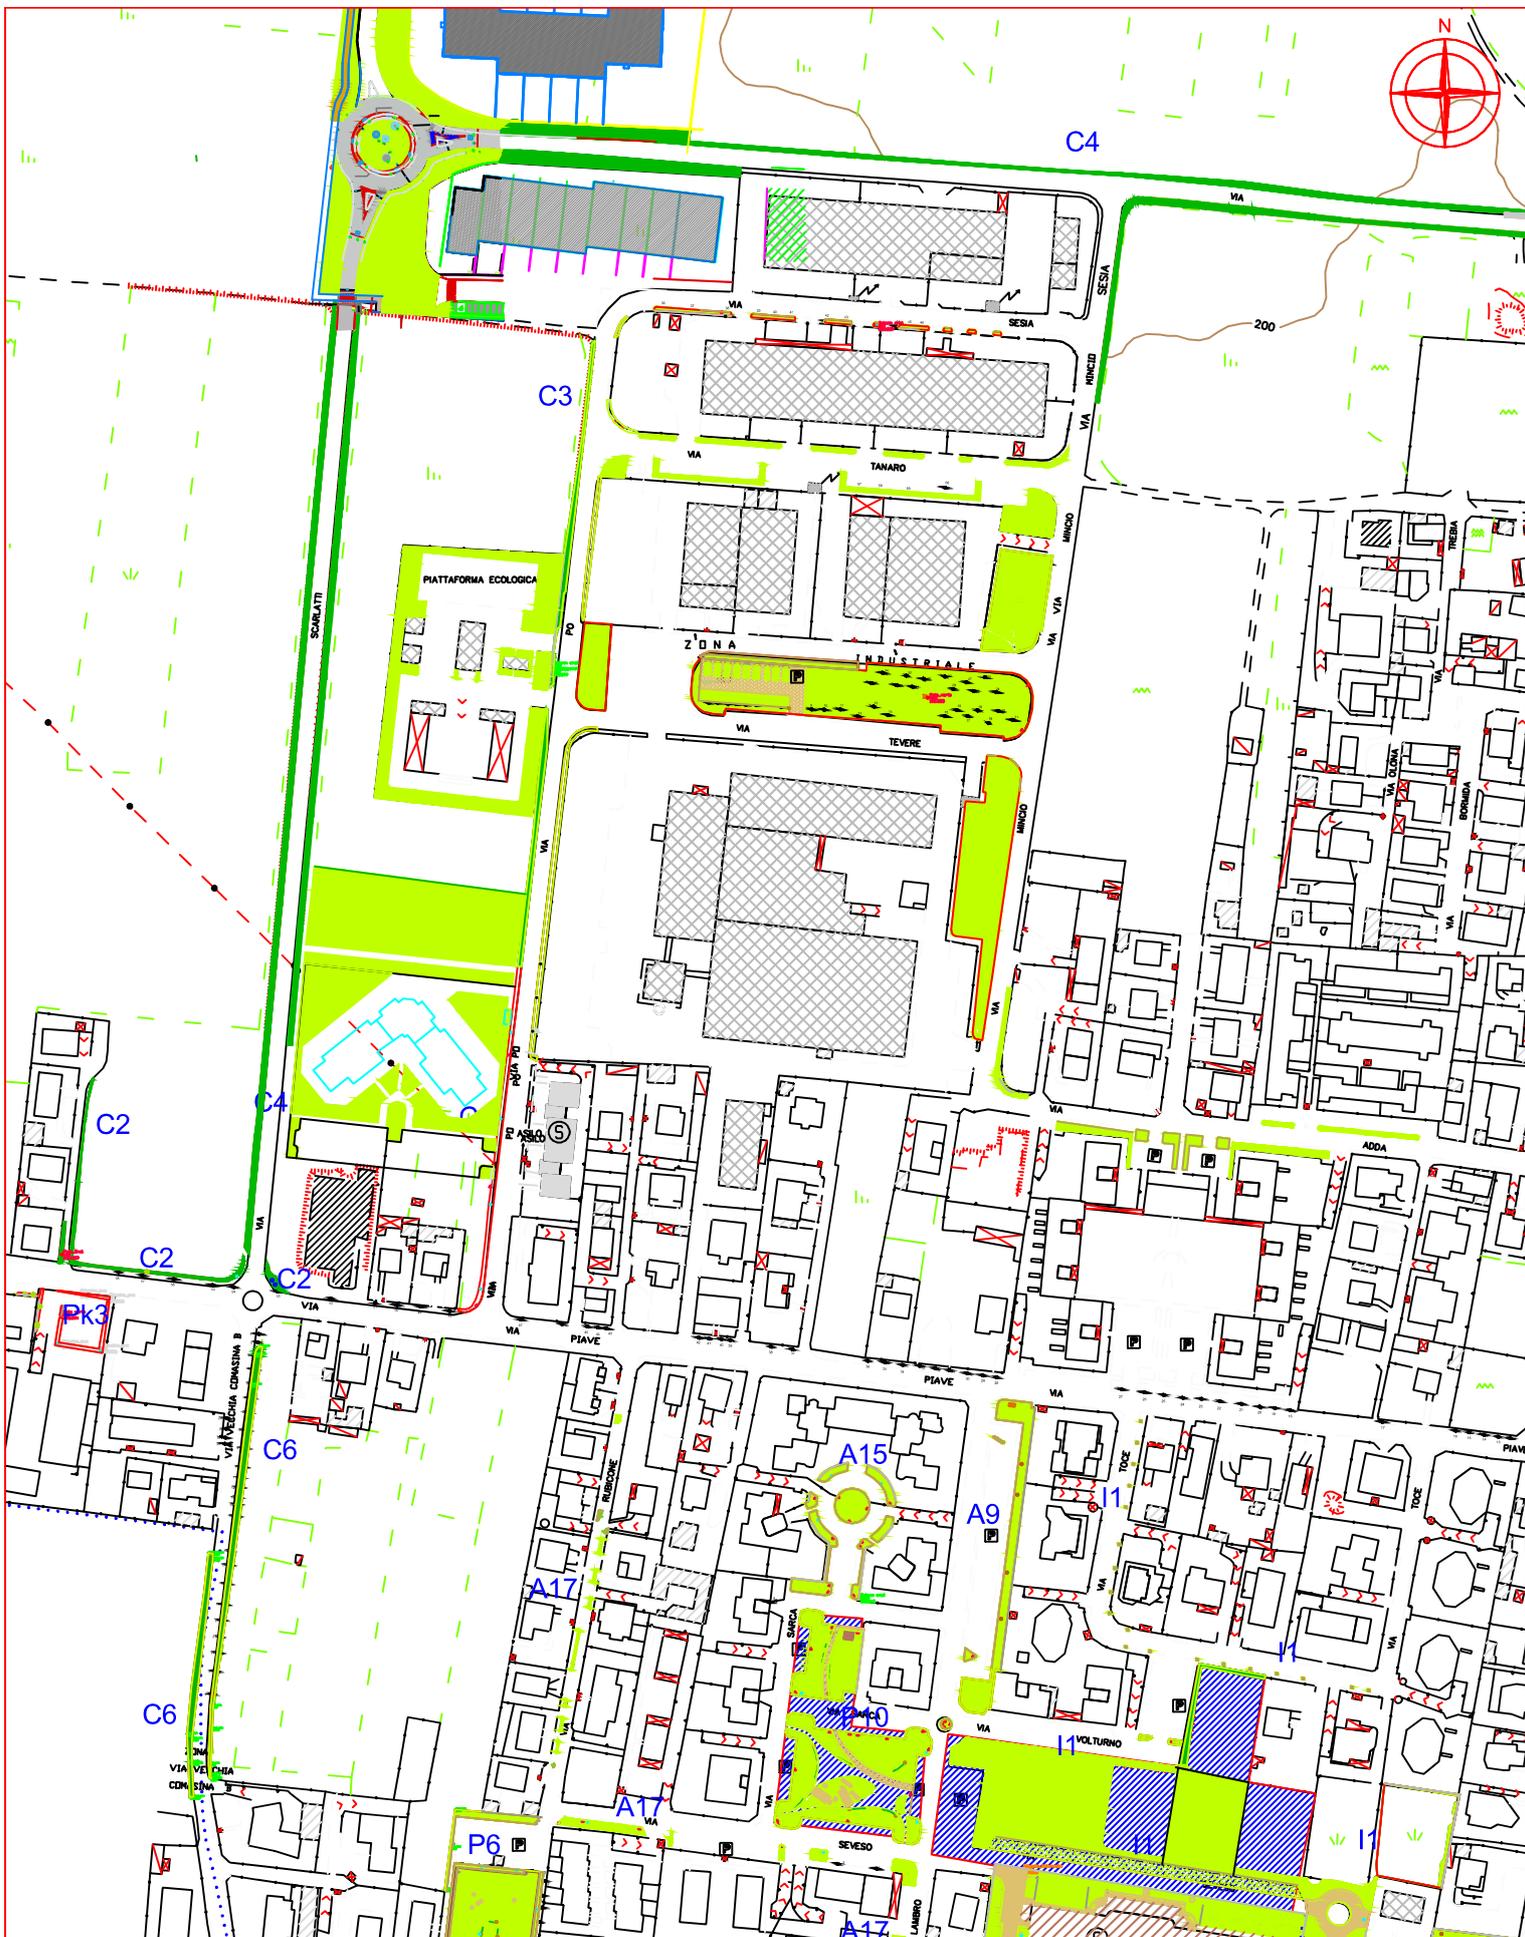

RILIEVO E CENSIMENTO PLANIMETRICO DELLE AREE VERDI COMUNALI




Comune di Cesate (MI)

Localizzazione:
VIA PIAVE - VIA SCARLATTI

Tipologia: 

Il presente elaborato è opera dell'ingegnere e costituisce oggetto di diritto d'autore, tutt. degli artt. 2375 e segg. C.c. e della L. 22/04/41 n. 863 e s.m. ed l. Ogni violazione del diritto di riproduzione dell'opera, anche parziale o in forma riassuntiva o per stralcio, imitazione, contraffazione ecc. sarà perseguita penalmente, nelle sedi giurisdizionali competenti.

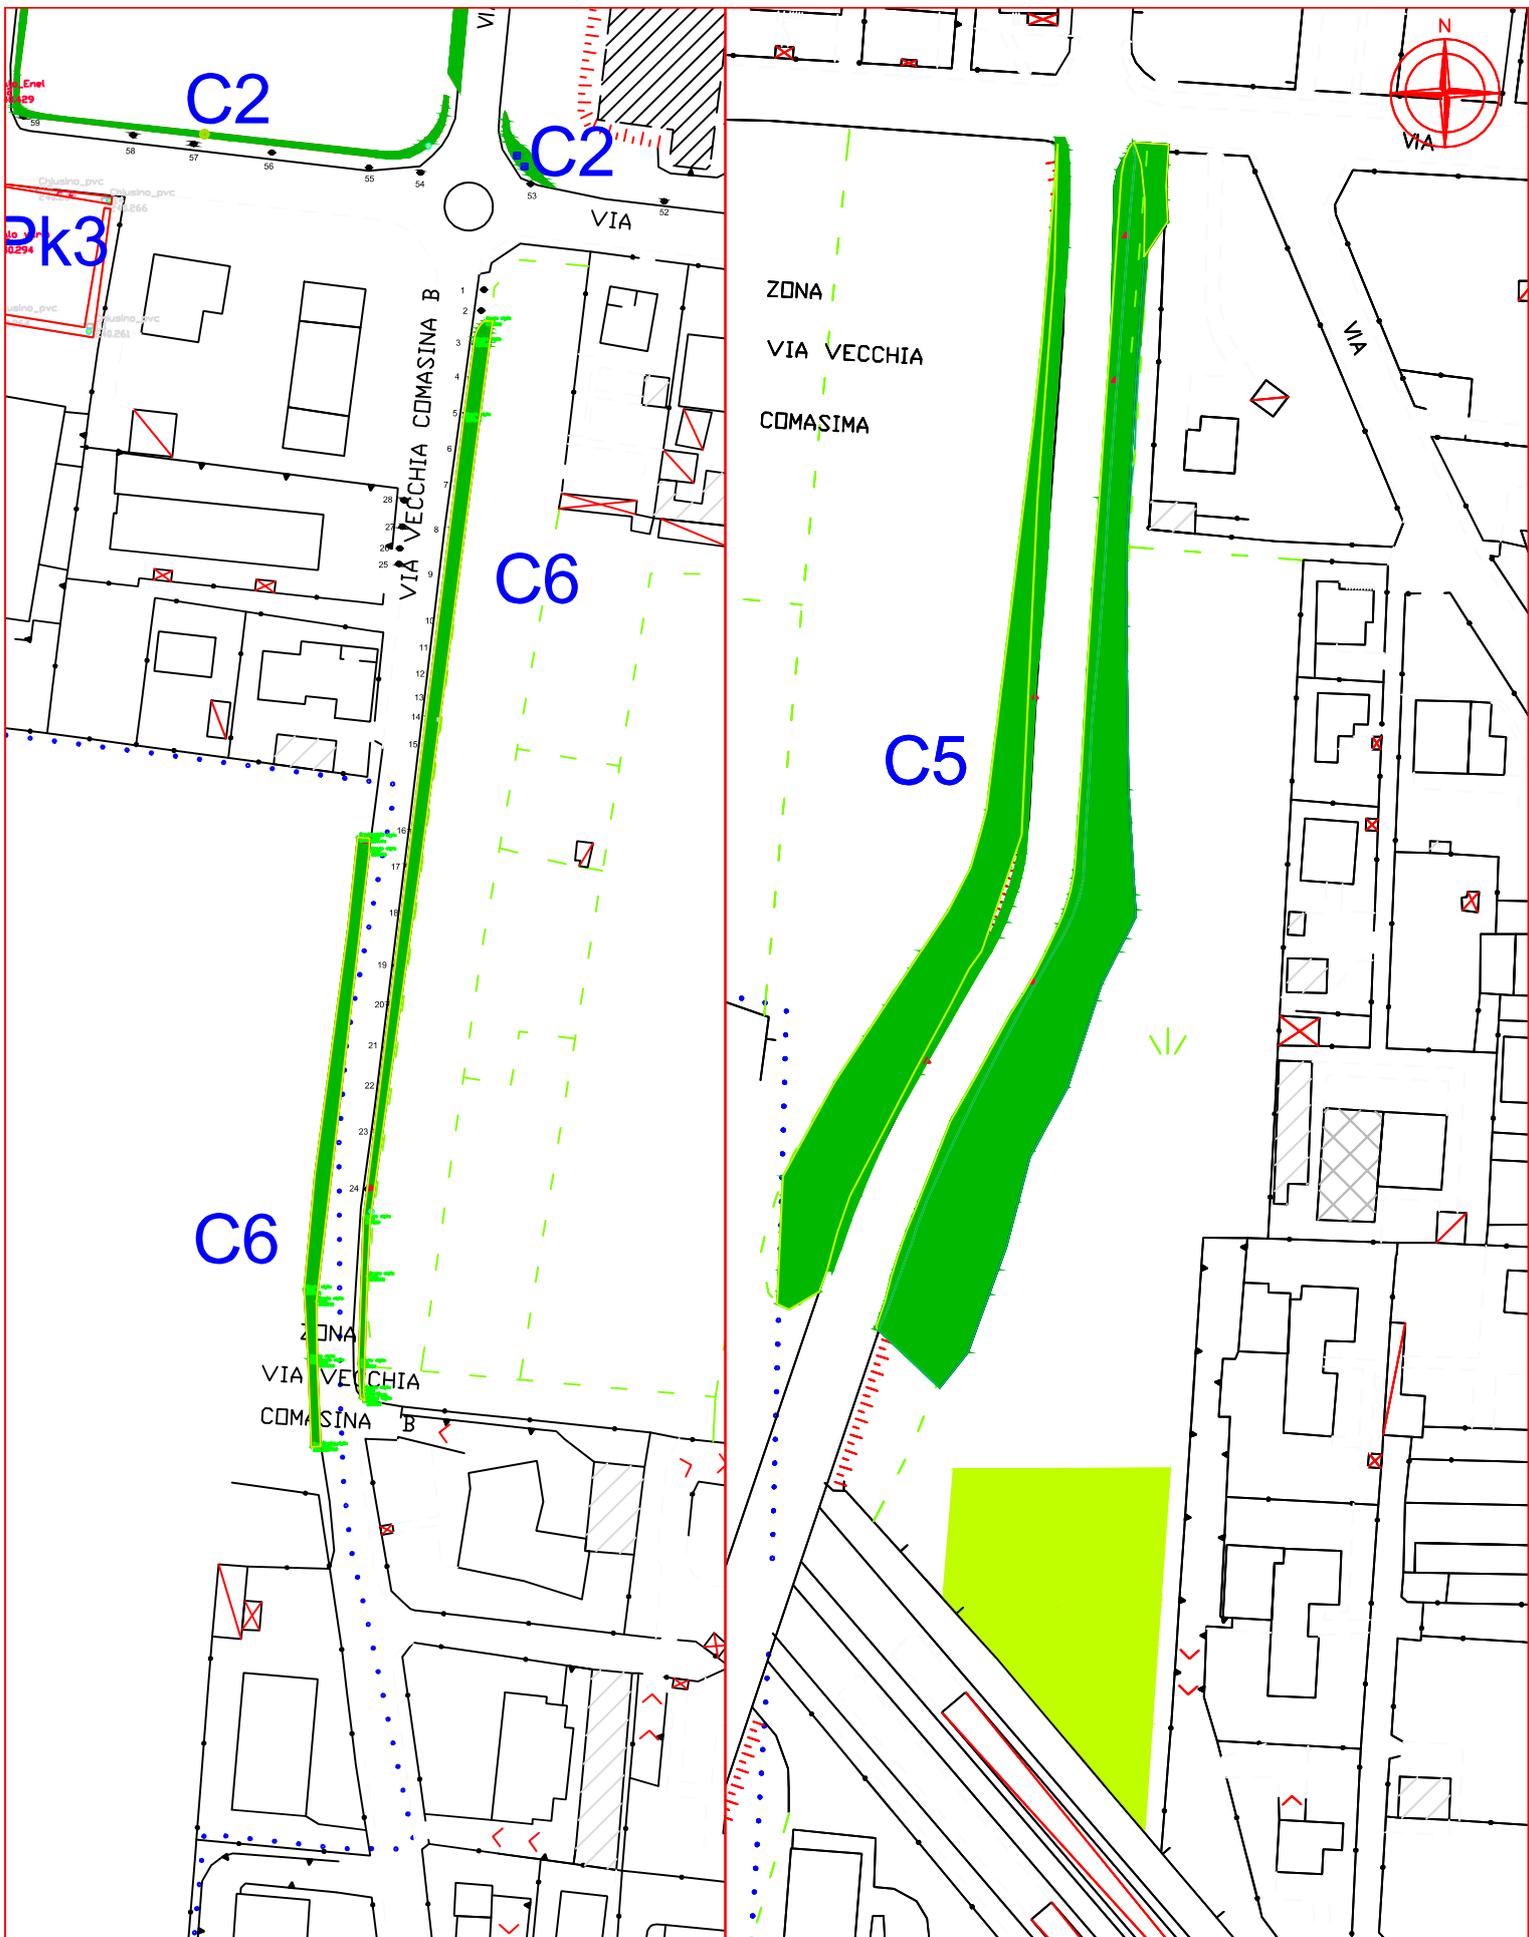

RILIEVO E CENSIMENTO PLANIMETRICO DELLE AREE VERDI COMUNALI



Comune di Cesate (MI)

Localizzazione:
VIA VECCHIA COMASINA

Tipologia:

- CIGLI
- TAPPETI ERBOSI

Il presente elaborato è opera dell'ingegnere e costituisce oggetto di diritto d'autore, tutt. degli artt. 2375 e segg. C.c. e della L. 22/04/41 n. 863 e s.m. ed l. Ogni violazione del diritto di riproduzione dell'opera, anche parziale o in forma riassuntiva o per stralcio, imitazione, contraffazione ecc. sarà perseguita penalmente, nelle sedi giurisdizionali competenti.



RILIEVO E CENSIMENTO PLANIMETRICO DELLE AREE VERDI COMUNALI



Comune di Cesate (MI)

Localizzazione:
VIA GRAMSCI

Tipologia: ■ **CIGLI**

Il presente elaborato è opera dell'ingegnere e costituisce oggetto di diritto d'autore, tutt. degli artt. 2375 e segg. C.C. e dalla L. 22/04/41 n. 883 e s.m. ed l. Ogni violazione del diritto di riproduzione dell'opera, anche parziale o in forma riassuntiva o per stralcio, imitazione, contraffazione ecc. sarà perseguita penalmente, nelle sedi giudiziarie competenti.