DETTAGLIO SCARICHI WC BIMBI 1 SCALA 1:50

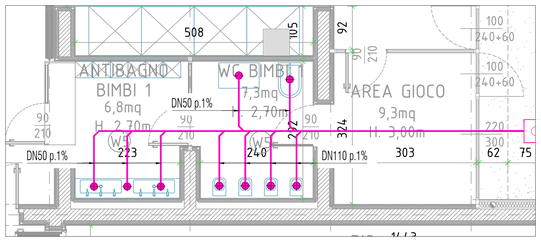

DETTAGLIO SCARICHI CUCINA E ZONA LAVAGGIO SCALA 1:50

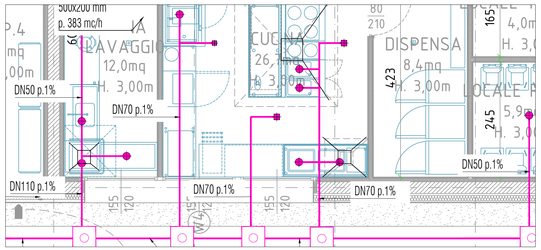

DETTAGLIO SCARICHI WC ACCOGLIENZA SCALA 1:50

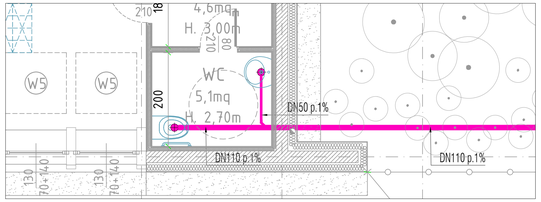

DETTAGLIO SCARICHI BAGNI SPOGLIATOI SCALA 1:50

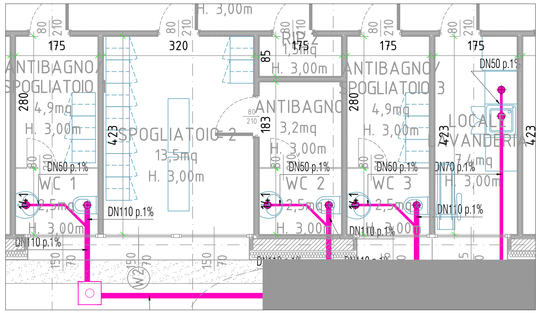

DETTAGLIO GRUPPO ISB SCALA

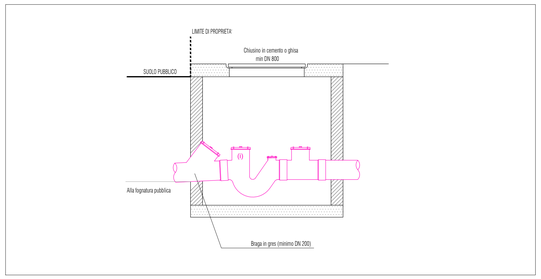

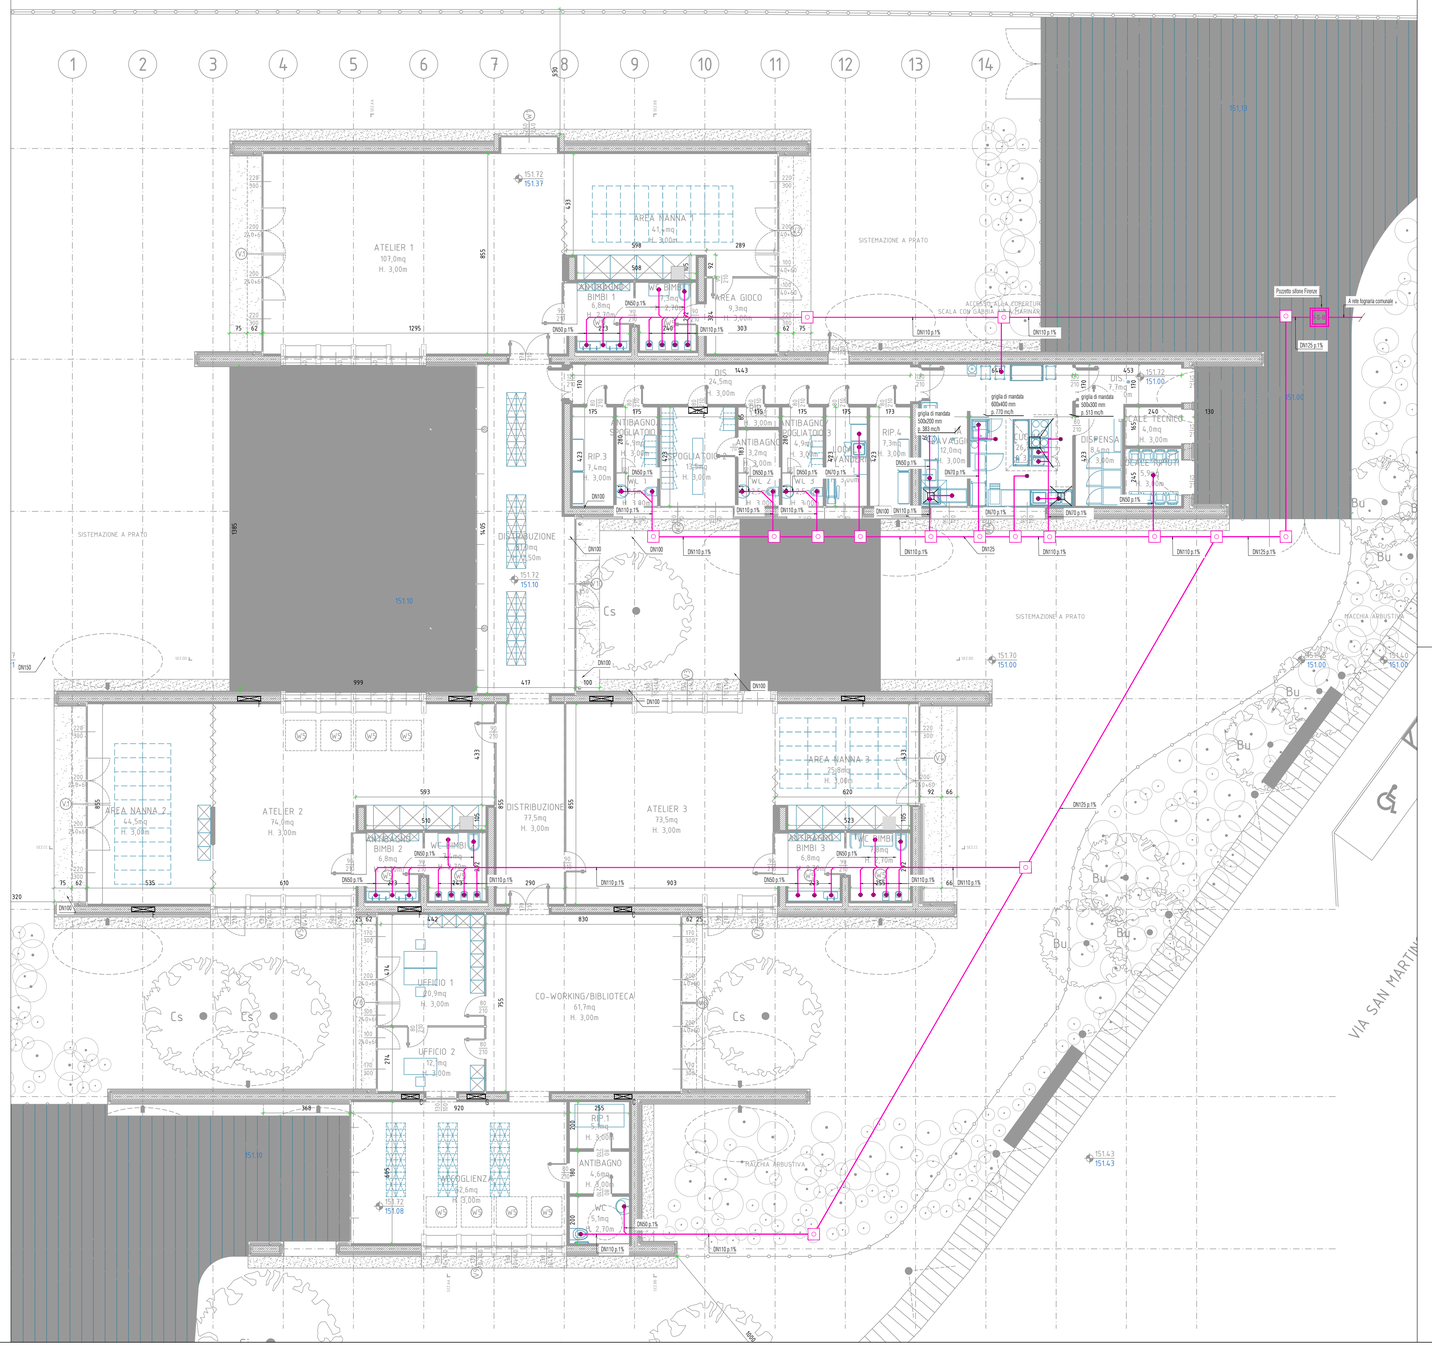

LEGENDA SCARICHI

- Punto di scarico del sanitario
- Punto di scarico pilletta a pavimento
- rete di scarico acque nere a pavimento
- Colonna di ventilazione scarico
- Pozzetto d'ispezione

Finanziato dall'Unione europea
NextGenerationEU

COMUNE DI RHO (MI)
AREA 3 – LAVORI PUBBLICI – SERVIZIO EDILIZIA PUBBLICA E SICUREZZA SUL LAVORO
RESPONSABILE UNICO DEL PROCEDIMENTO
ING. M. DANIELE TORCELLO

NUOVO ASILO NIDO IN VIA S. MARTINO

CUP C41B21002670005 - PROGETTO ESECUTIVO

E607

LUG 2022 REV 00

PIANTA PIANO TERRA-IMPIANTO IDRICO SANITARIO SCARICO ACQUE NERE

SCALA 1:100/1:50

COORDINAMENTO GENERALE E PROGETTO ARCHITETTONICO
SBG ARCHITETTI
Viale Bartola, 30 – 20144 Milano

PROGETTO DELLE STRUTTURE
STUDIO ANGILELLA
Viale Tricolore, 9 – 20146 Milano

PROGETTO DEGLI IMPIANTI
ADVANCED ENGINEERING SRL
Via Monte Bianco, 34 – 20149 Milano