


LEGENDA:

AN-1


Attrezzature pubbliche connesse alla residenza

- AN Asilo Nido
- SM Scuola Materna
- SE Scuola Elementare
- M Scuola Media
- Vc Verde Comunale
- Vsp Attrezzature Sportive comunali
- IC Attrezzature di interesse Comune
- AR Attrezzature Religiose
- P Parcheggi pubblici
- Vf Verde forestale e di protezione degli insediamenti


LIMITE D'INTERVENTO

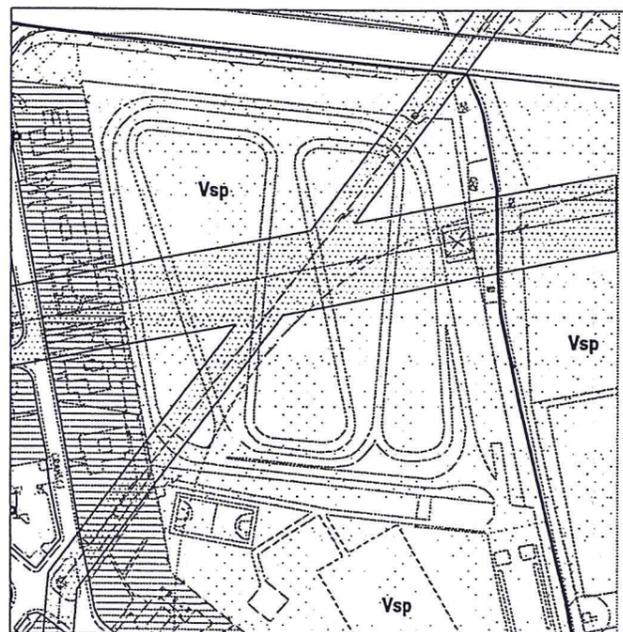

ESTRATTO DI P.R.G.

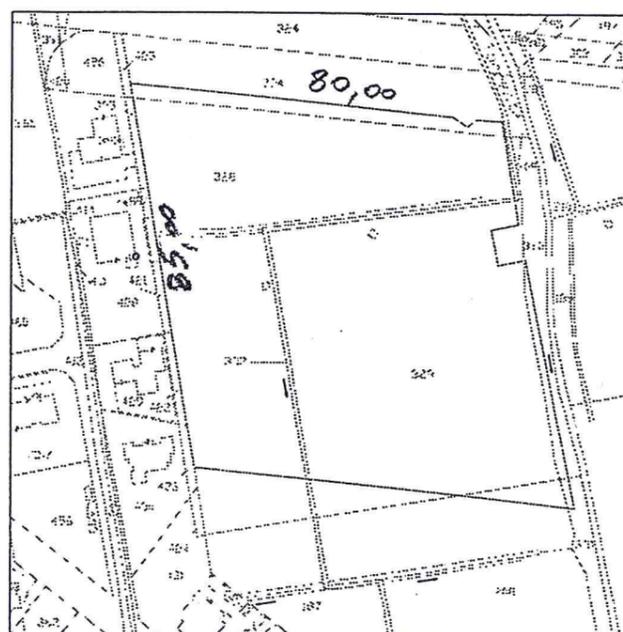

ESTRATTO DI MAPPA CATASTALE - FG. 6

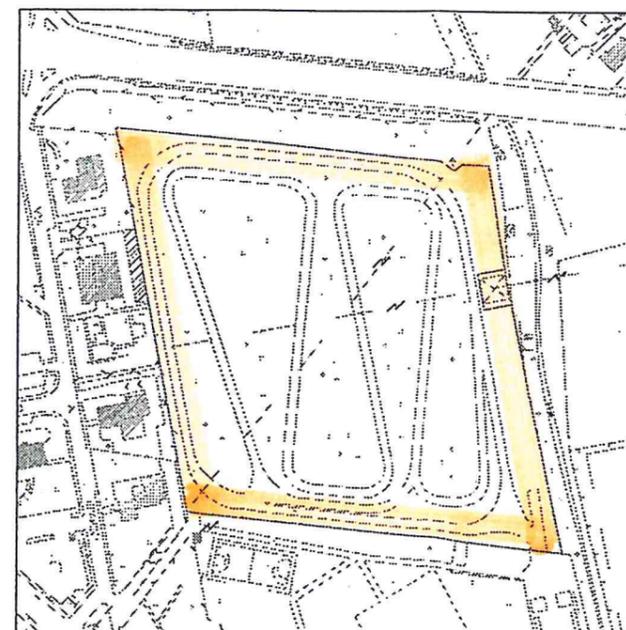

ESTRATTO AEROFOTOGRAMMETRICO



COMUNE DI RHO

PROVINCIA DI MILANO

AREA SERVIZI PER LA QUALITA' URBANA  
SERVIZIO EDILIZIA PUBBLICA MANUTENZIONI

### PROGETTO ESECUTIVO


### SISTEMAZIONE E RIASSETTO PISTA CICLISTICA BIRINGHELLO

TITOLO TAVOLA:

ESTRATTO P.R.G.  
ESTRATTO MAPPA CATASTALE FG. 6  
ESTRATTO AEROFOTOGRAMMETRICO

IL PROGETTISTA

Arch. Vanni Mirandola

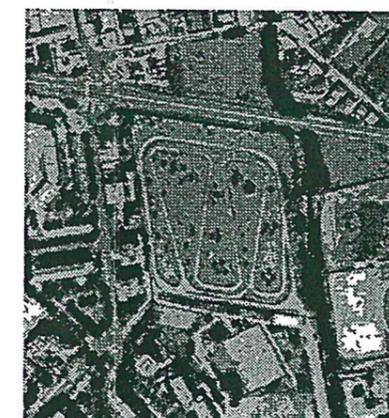

IL RESPONSIBILE DEL PROCEDIMENTO

Arch. Vanni Mirandola

DISEGNATORE  
V.G.

AGGIORNAMENTI

Scala  
1:2000 (estratti)

TAVOLA

1

C.U.P. C87H06000040004

DATA OTTOBRE 2006