

**Agenzia del Territorio  
CATASTO FABBRICATI  
Ufficio Provinciale di  
Milano**

Dichiarazione protocollo n. 000130827 del 14/02/2002

Planimetria di u.i.u. in Comune di Rho

Via Martiri Di Belfiore

civ.

Identificativi Catastali:

Sezione:

Foglio: 21

Particella: 240

Subalterno: 793

Compilata da:

Rossi Davide

Iscritto all'albo:


Geometri

Prov. Varese

N. 2130

Scheda n. 1

Scala 1:200

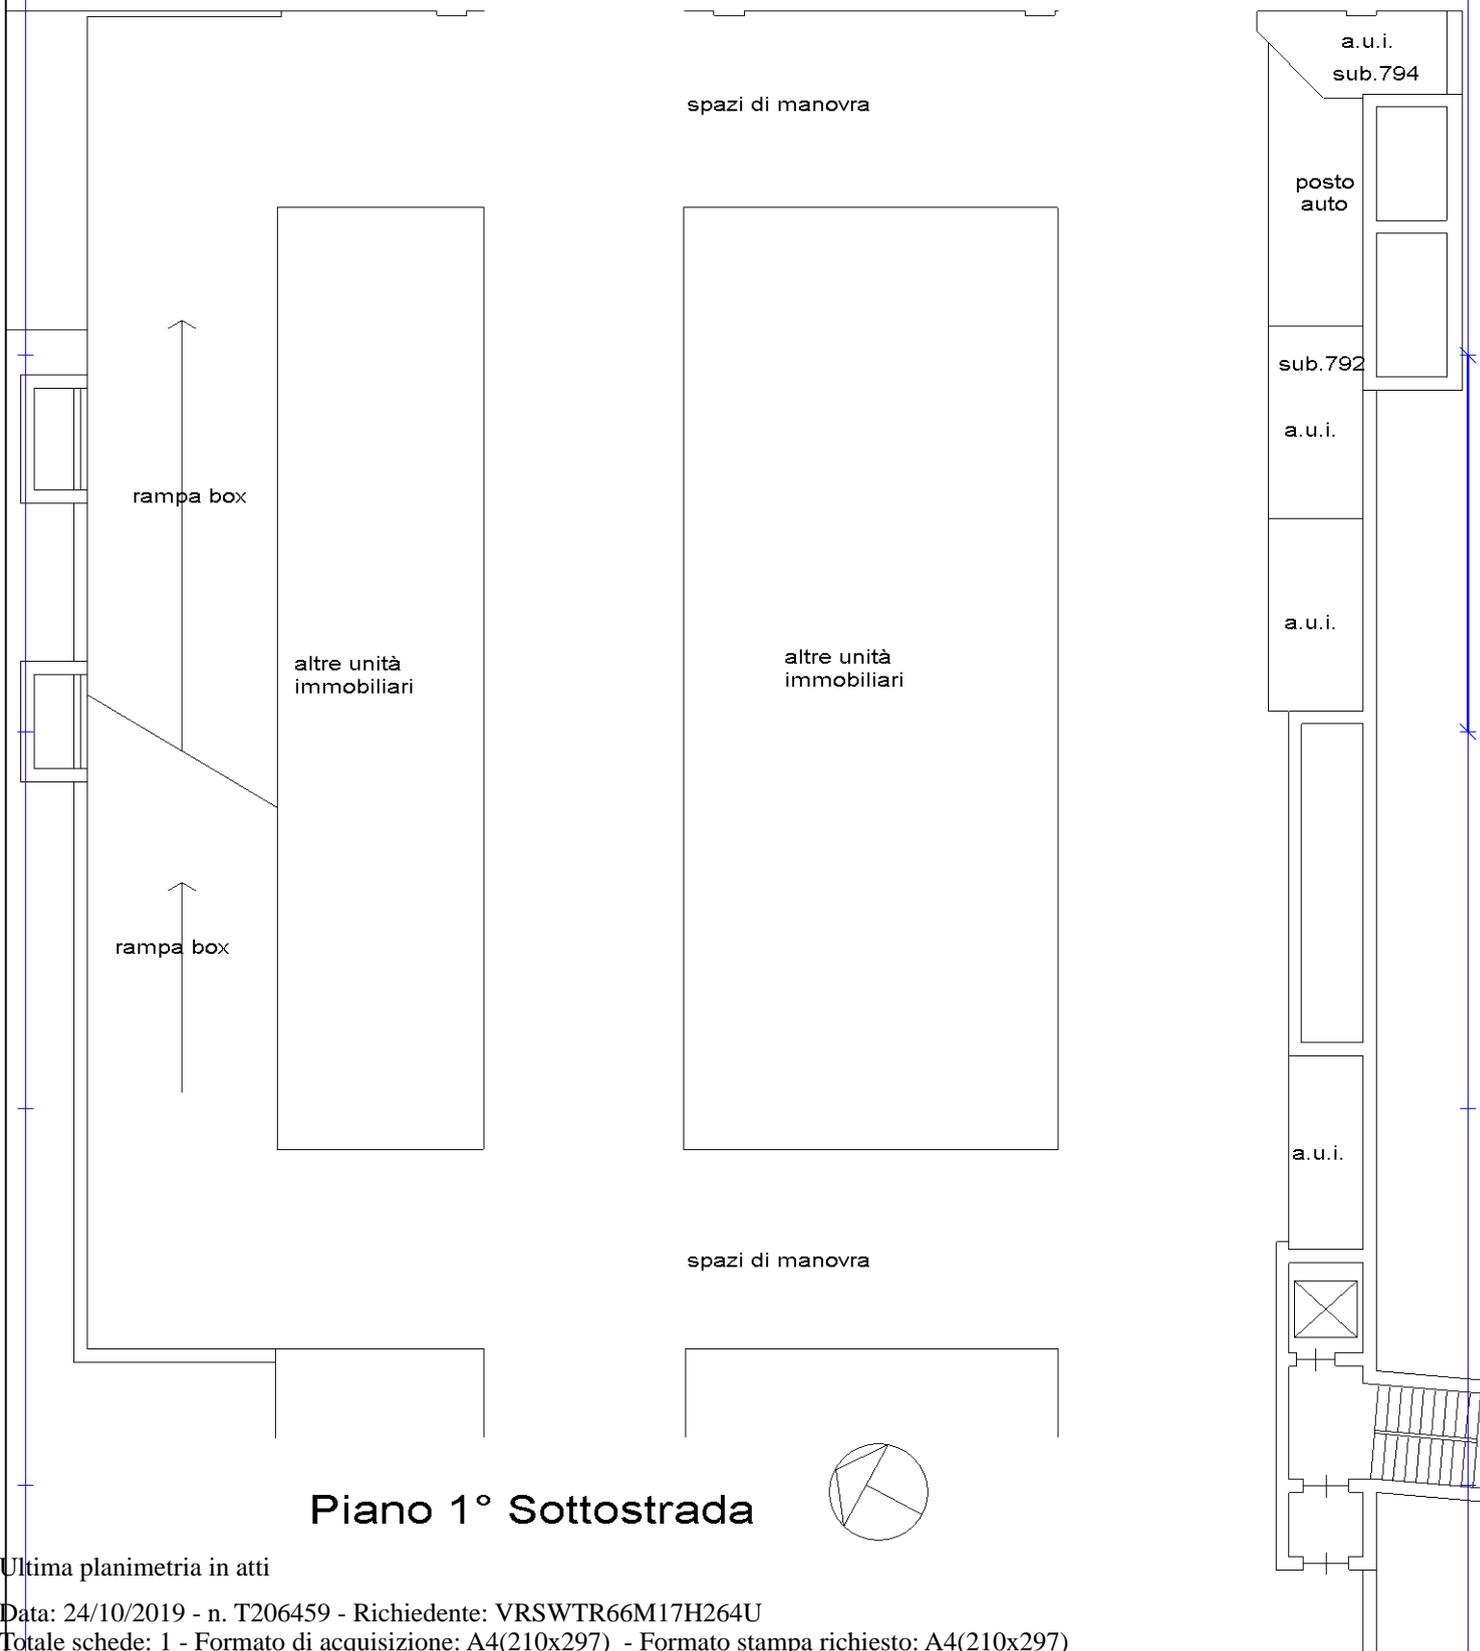

**Piano 1° Sottostrada**



Ultima planimetria in atti