

**Agenzia del Territorio
CATASTO FABBRICATI
Ufficio Provinciale di
Milano**

Dichiarazione protocollo n. 000127769 del 13/02/2002

Planimetria di u.i.u. in Comune di Rho

Via Martiri Di Belfiore

civ.

Identificativi Catastali:

Sezione:

Foglio: 21

Particella: 873

Subalterno: 10

Compilata da:

Rossi Davide

Iscritto all'albo:


Geometri

Prov. Varese


N. 2130

Scheda n. 1

Scala 1:200

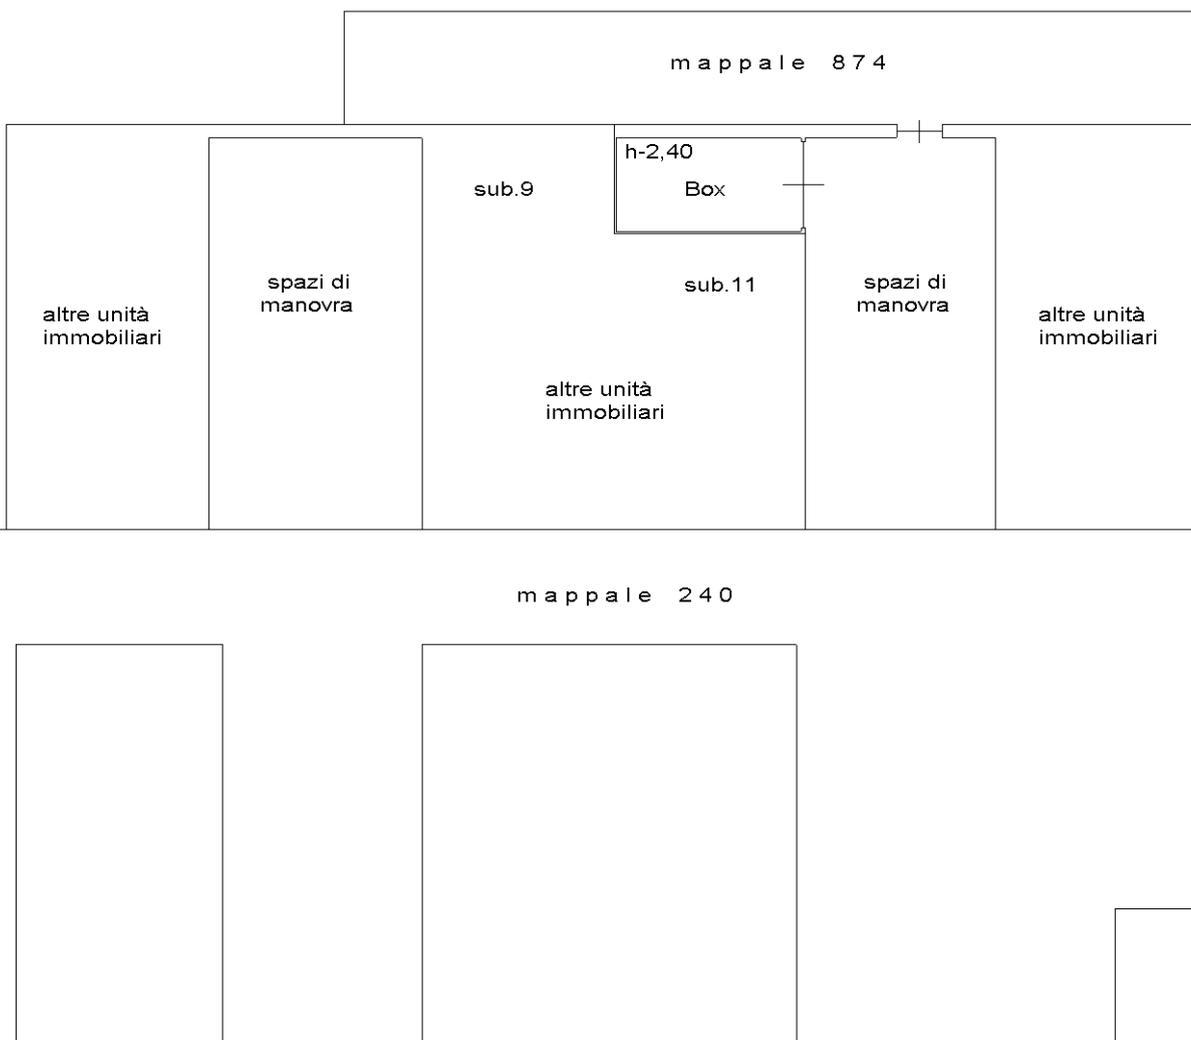

Piano 1° Sottostrada

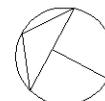

Catasto dei Fabbricati - Situazione al 24/10/2019 - Comune di RHO (H264) - < Foglio: 21 - Particella: 873 - Subalterno: 10 >
VIA MARTIRI DI BELFIORE piano: S1;

Ultima planimetria in atti