




SEZIONE A, scala: 1:20
T1

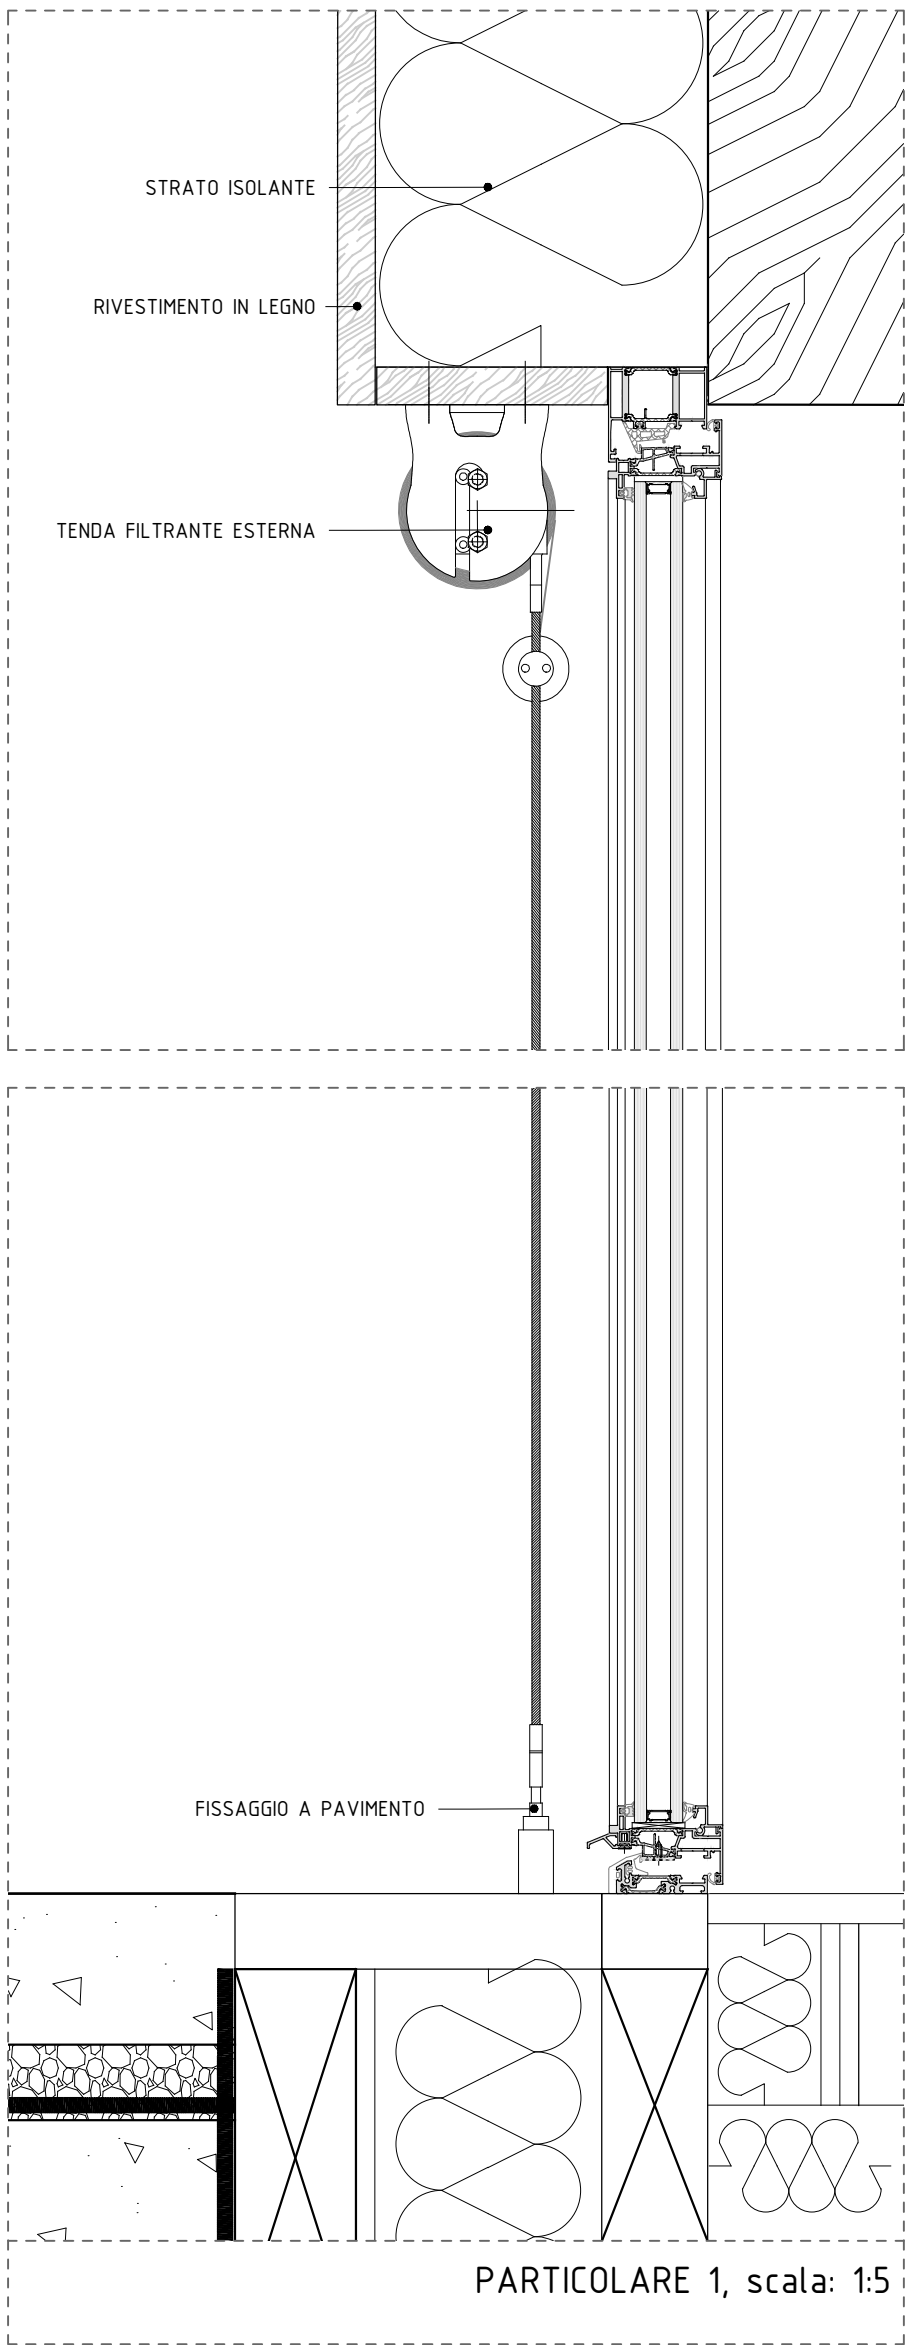


PARTICOLARE 1, scala: 1:5

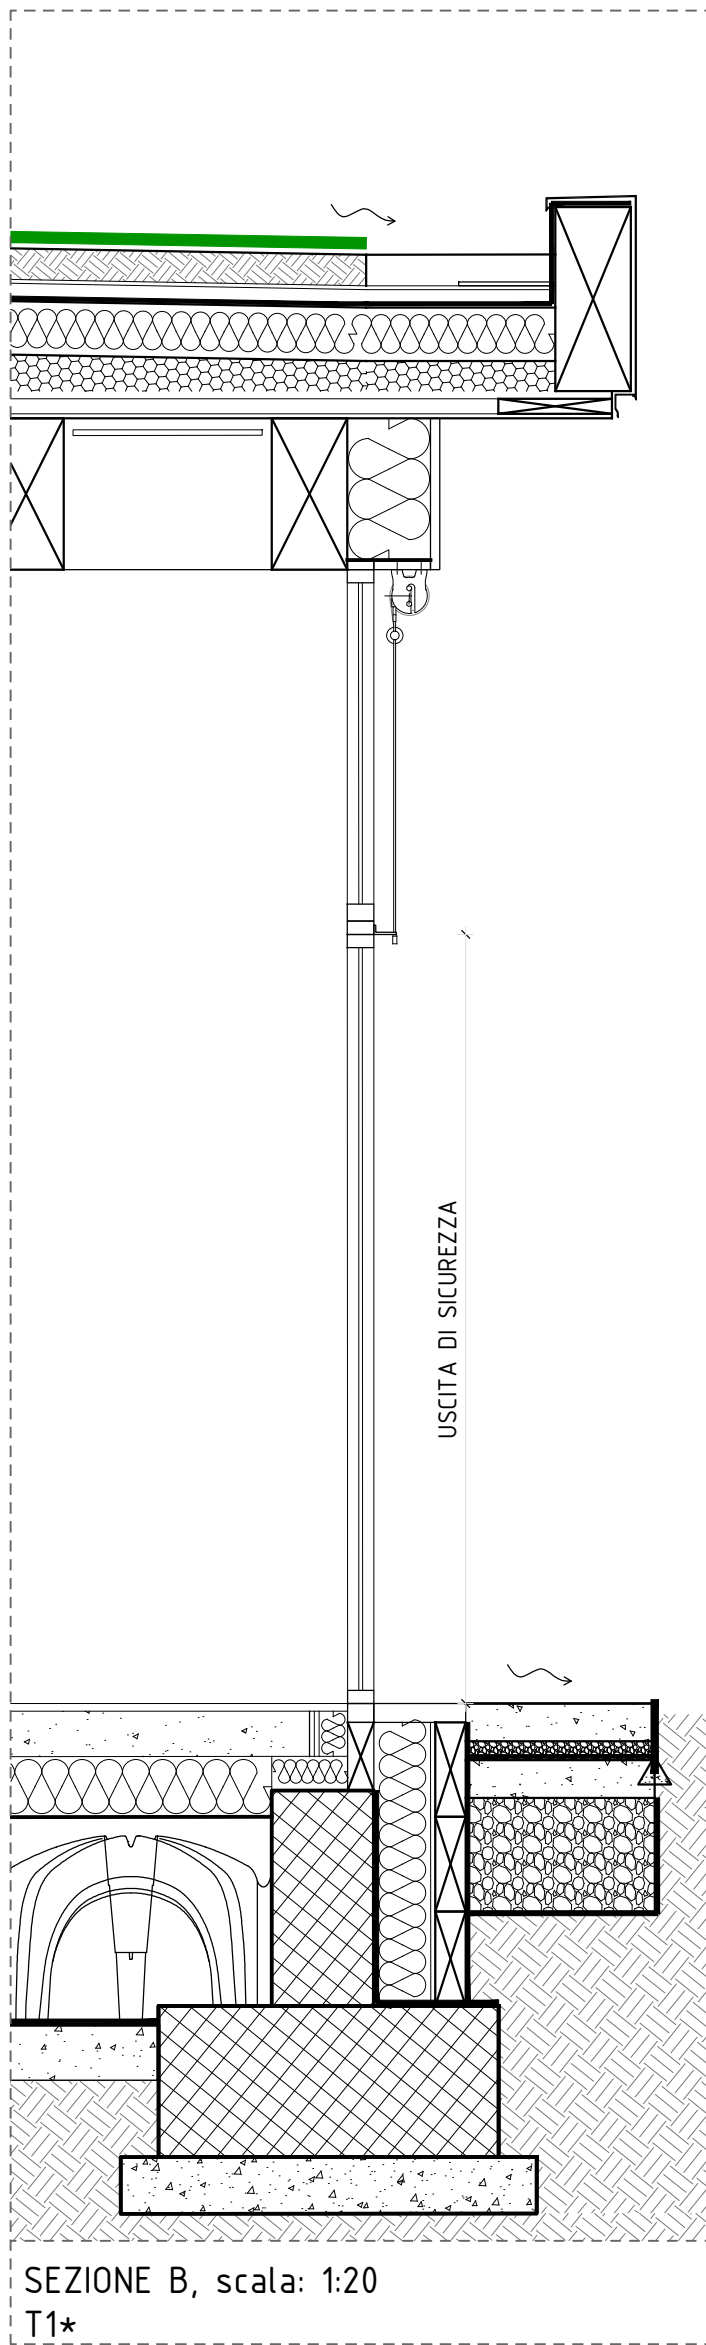


SEZIONE B, scala: 1:20
T1*

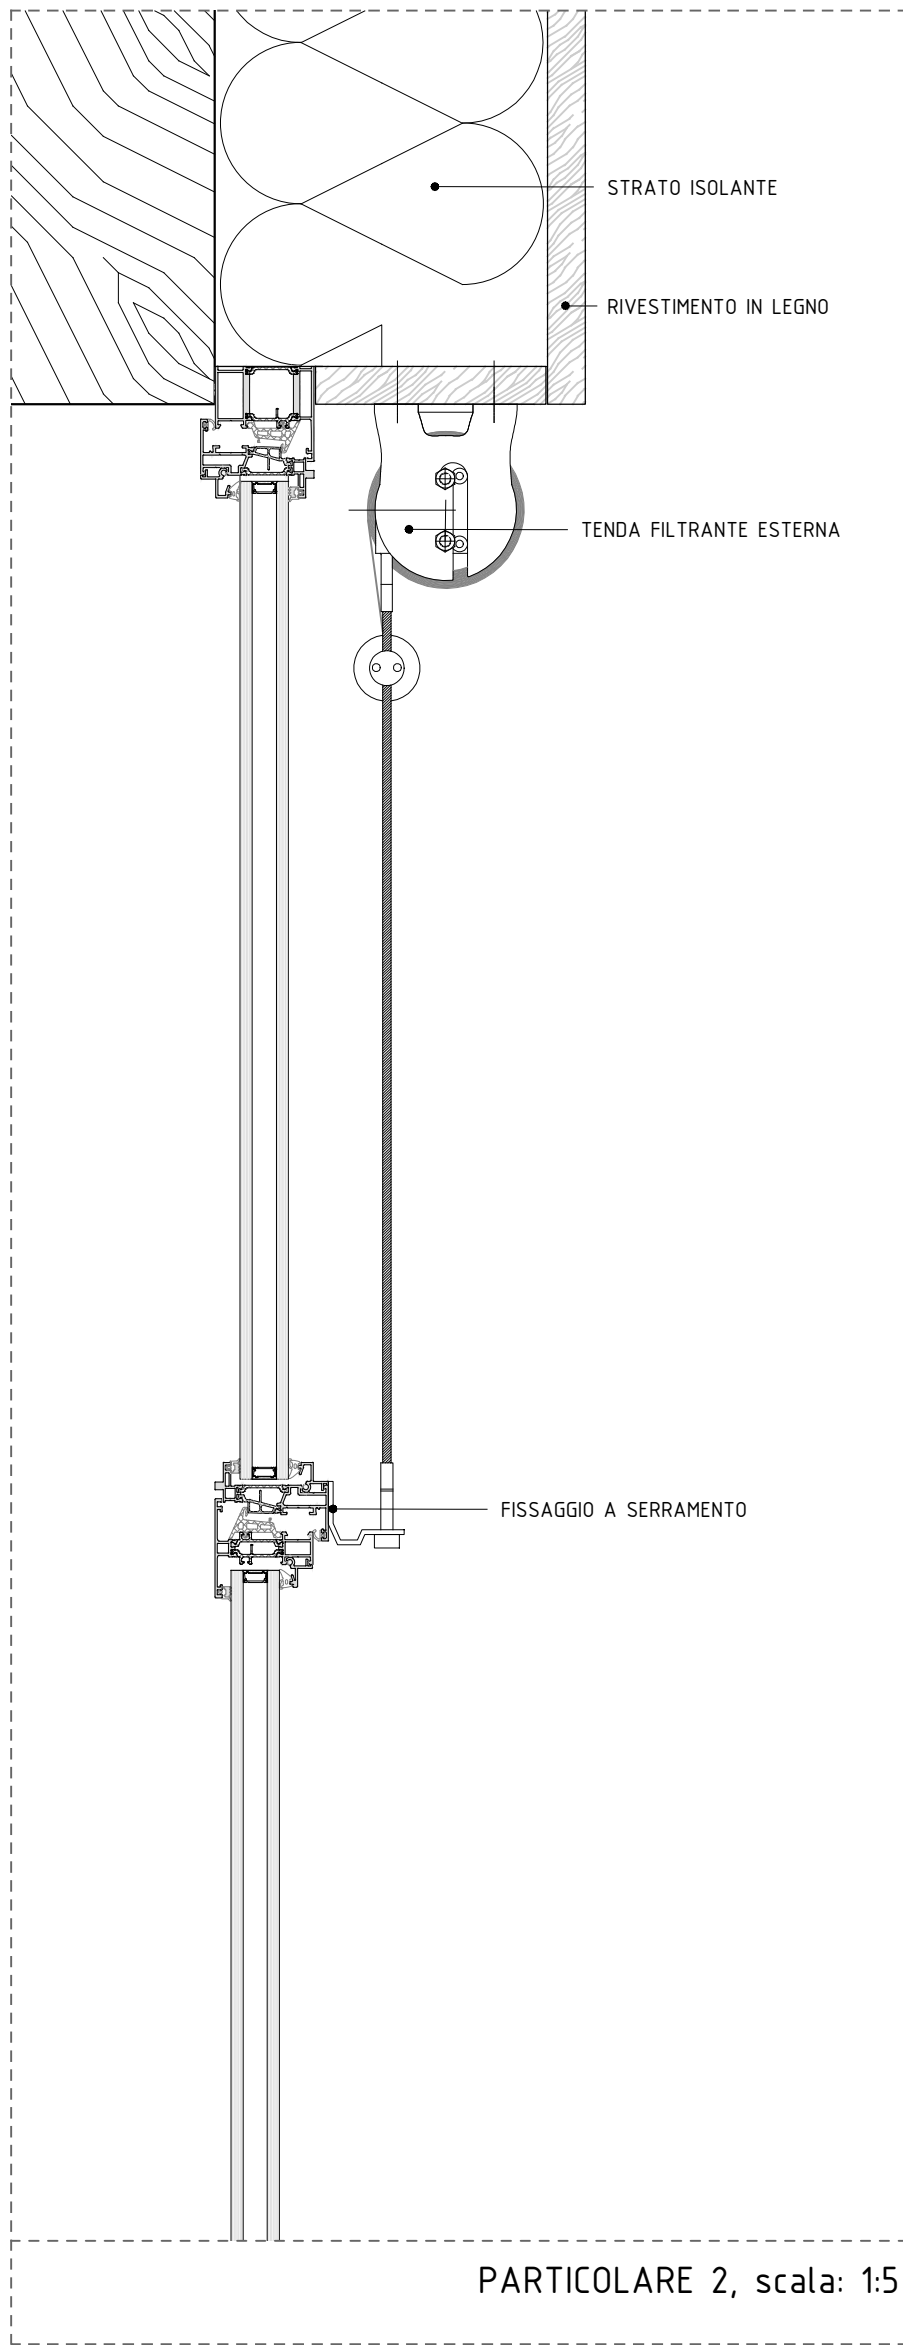


PARTICOLARE 2, scala: 1:5

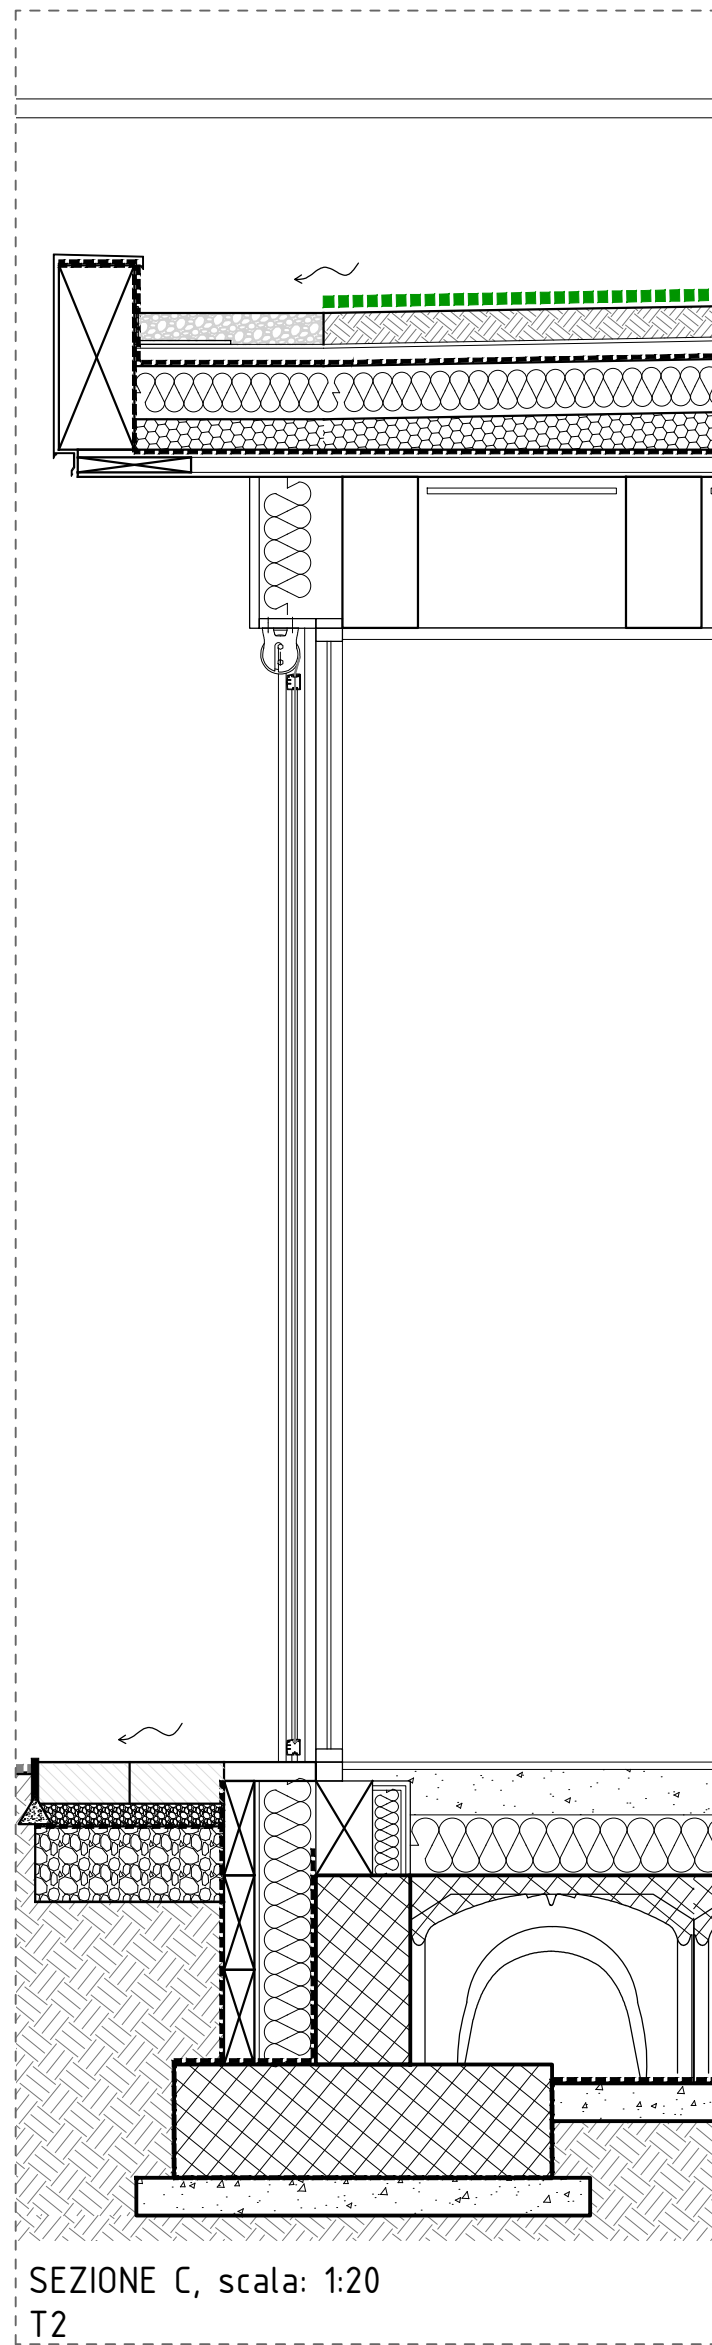

SEZIONE C, scala: 1:20
T2

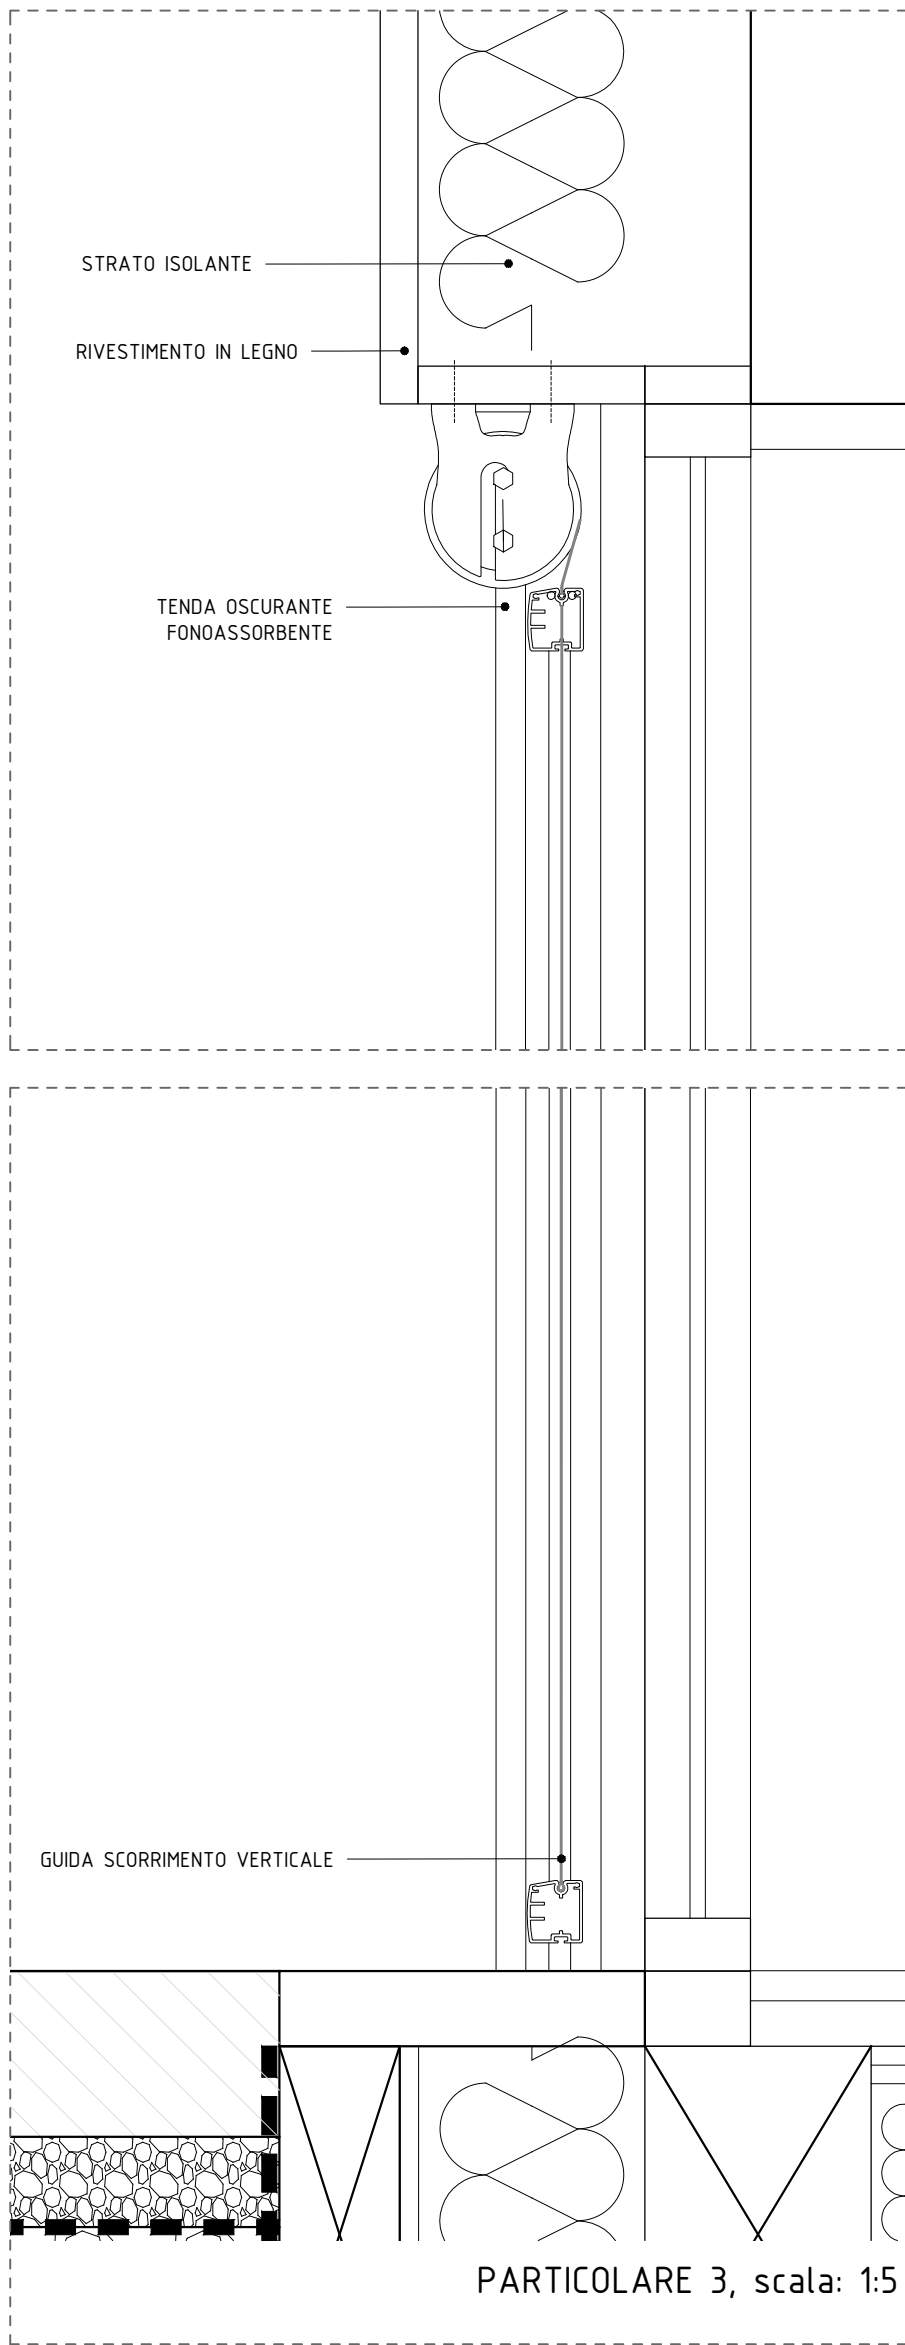

PARTICOLARE 3, scala: 1:5

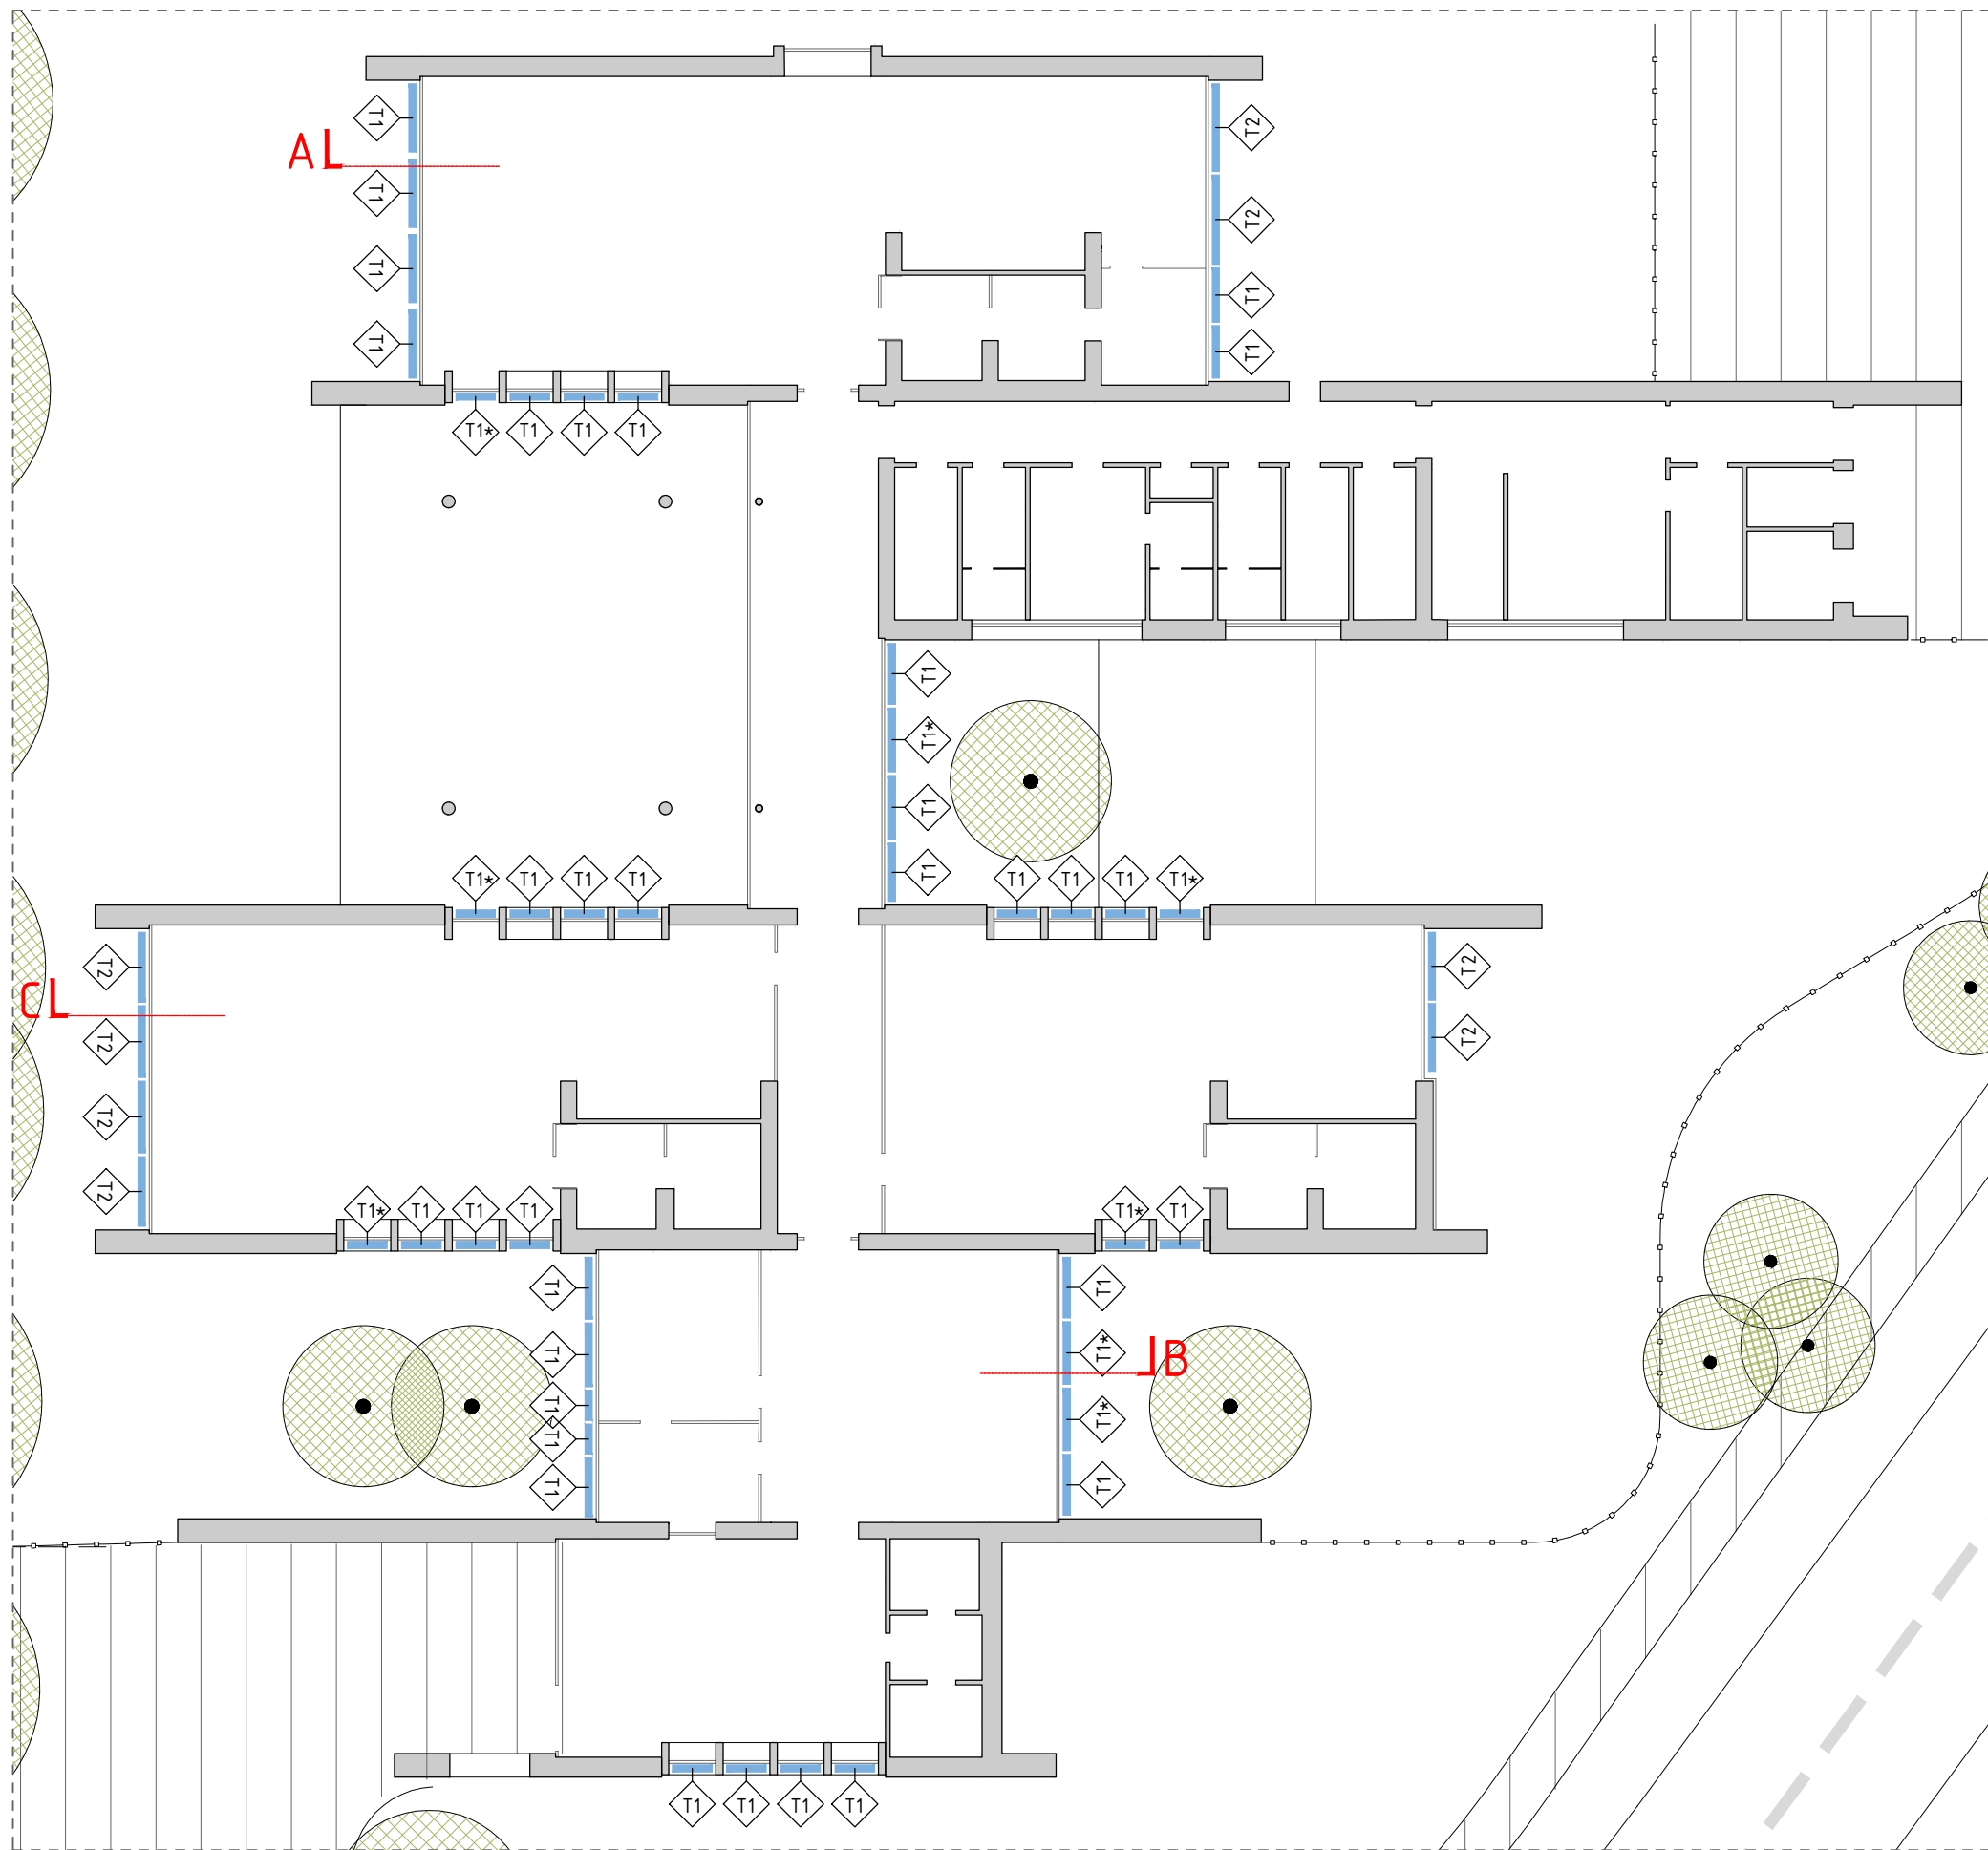

T1

T1*

SISTEMA PER TENDE ESTERNE A RULLO CON COMANDO A MOTORE
E TESSUTO FILTRANTE.
STRUTTURA COLORE RAL 7016
TENDA COLORE GRIGIO CHIARO DA CAMPIONARE A CURA DELLA DL




T2

SISTEMA PER TENDE ESTERNE A RULLO CON COMANDO A MOTORE
E TESSUTO OSCURANTE CON BINARIO LATERALE.
STRUTTURA COLORE RAL 7016
TENDA COLORE GRIGIO CHIARO DA CAMPIONARE A CURA DELLA DL



LEGENDA

★ TENDA PER SOPRALUCE 60 cm

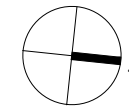

Finanziato dall'Unione europea
Nucleo di Competenza
COMUNE DI RHO (NO)
AREA 3 - LAVORI PUBBLICI - SERVIZIO EDILIZIA PUBBLICA E SICUREZZA SUL LAVORO
RESPONSABILE UNICO DEL PROCEDIMENTO
ING. R. DANIELE FORCELLI



NUOVO ASILO NIDO IN VIA S. MARTINO

CUP C41B21002670005 - PROGETTO ESECUTIVO



E306

LUG 2022

REV 00

ABACO DELLE TENDE OSCURANTI

SCALA 1:20/15



COORDINAMENTO GENERALE E PROGETTO ARCHITETTONICO
SBG ARCHITETTI
Viale Gerdano, 30 - 20144 Milano

PROGETTO DELLE STRUTTURE
STUDIO ANGELELLA
Viale Trieste, 9 - 20146 Milano



PROGETTO DEGLI IMPIANTI
ADVANCED ENGINEERING SRL
Via Monte Bianco, 34 - 20143 Milano