


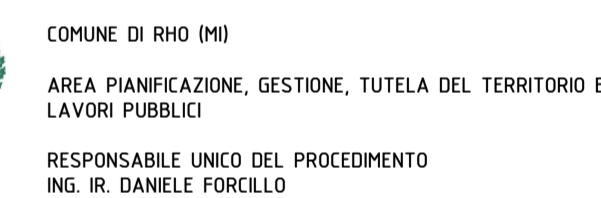




- LEGENDA**
-  ESTRATTORE A SOFFITTO
 -  LAMPADA AD INCASSO A SOFFITTO
 -  RILEVATORE DI FUMO



NUOVO ASILO NIDO IN VIA S. MARTINO

CUP C41B22000560001 - PROGETTO ESSENTIVO



E308

LUG 2022

REV 00

PARTICOLARI COSTRUTTIVI BAGNI BIMBI

SCALA 1:20



PROGETTO DELLE STRUTTURE
STUDIO ANGILELLA
Viale Trieste, 9 - 20146 Milano

advanced PROGETTO DEGLI IMPIANTI
ADVANCED ENGINEERING SRL