




SPOGLIATOI - PIANTE DELLE MURATURE PORTANTI  
scala 1:50

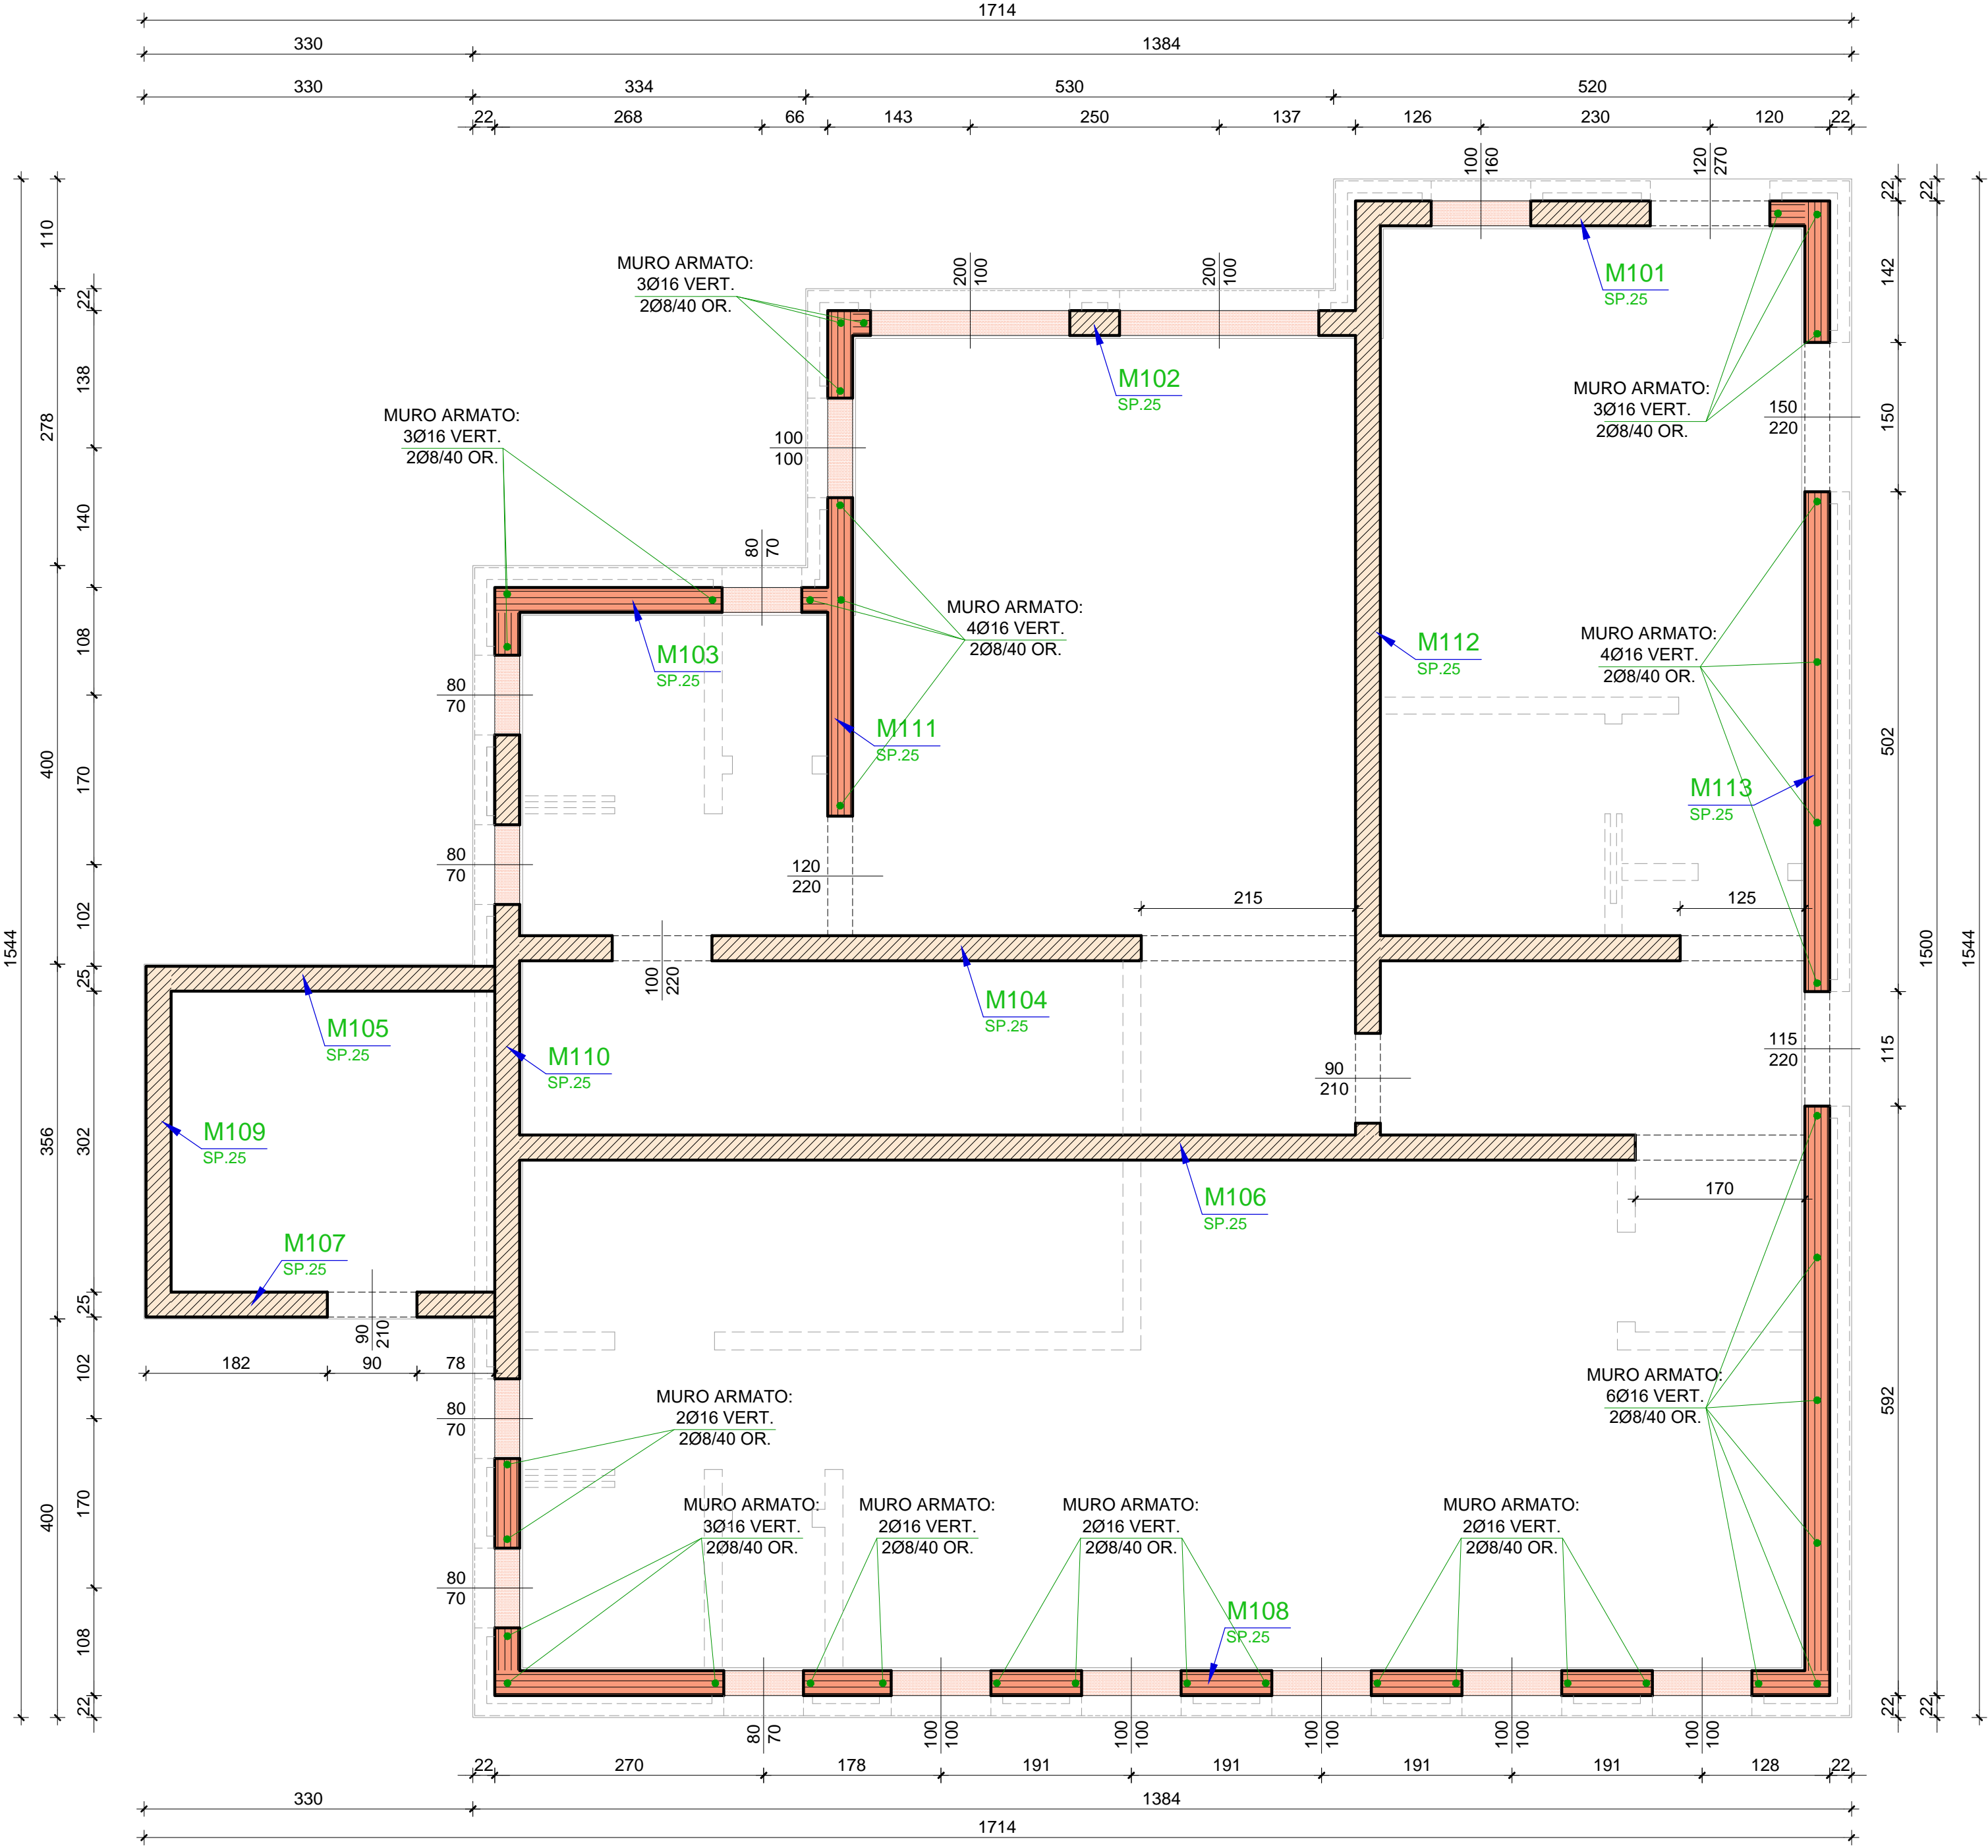

DEPOSITI - PIANTE DELLE MURATURE PORTANTI  
scala 1:50

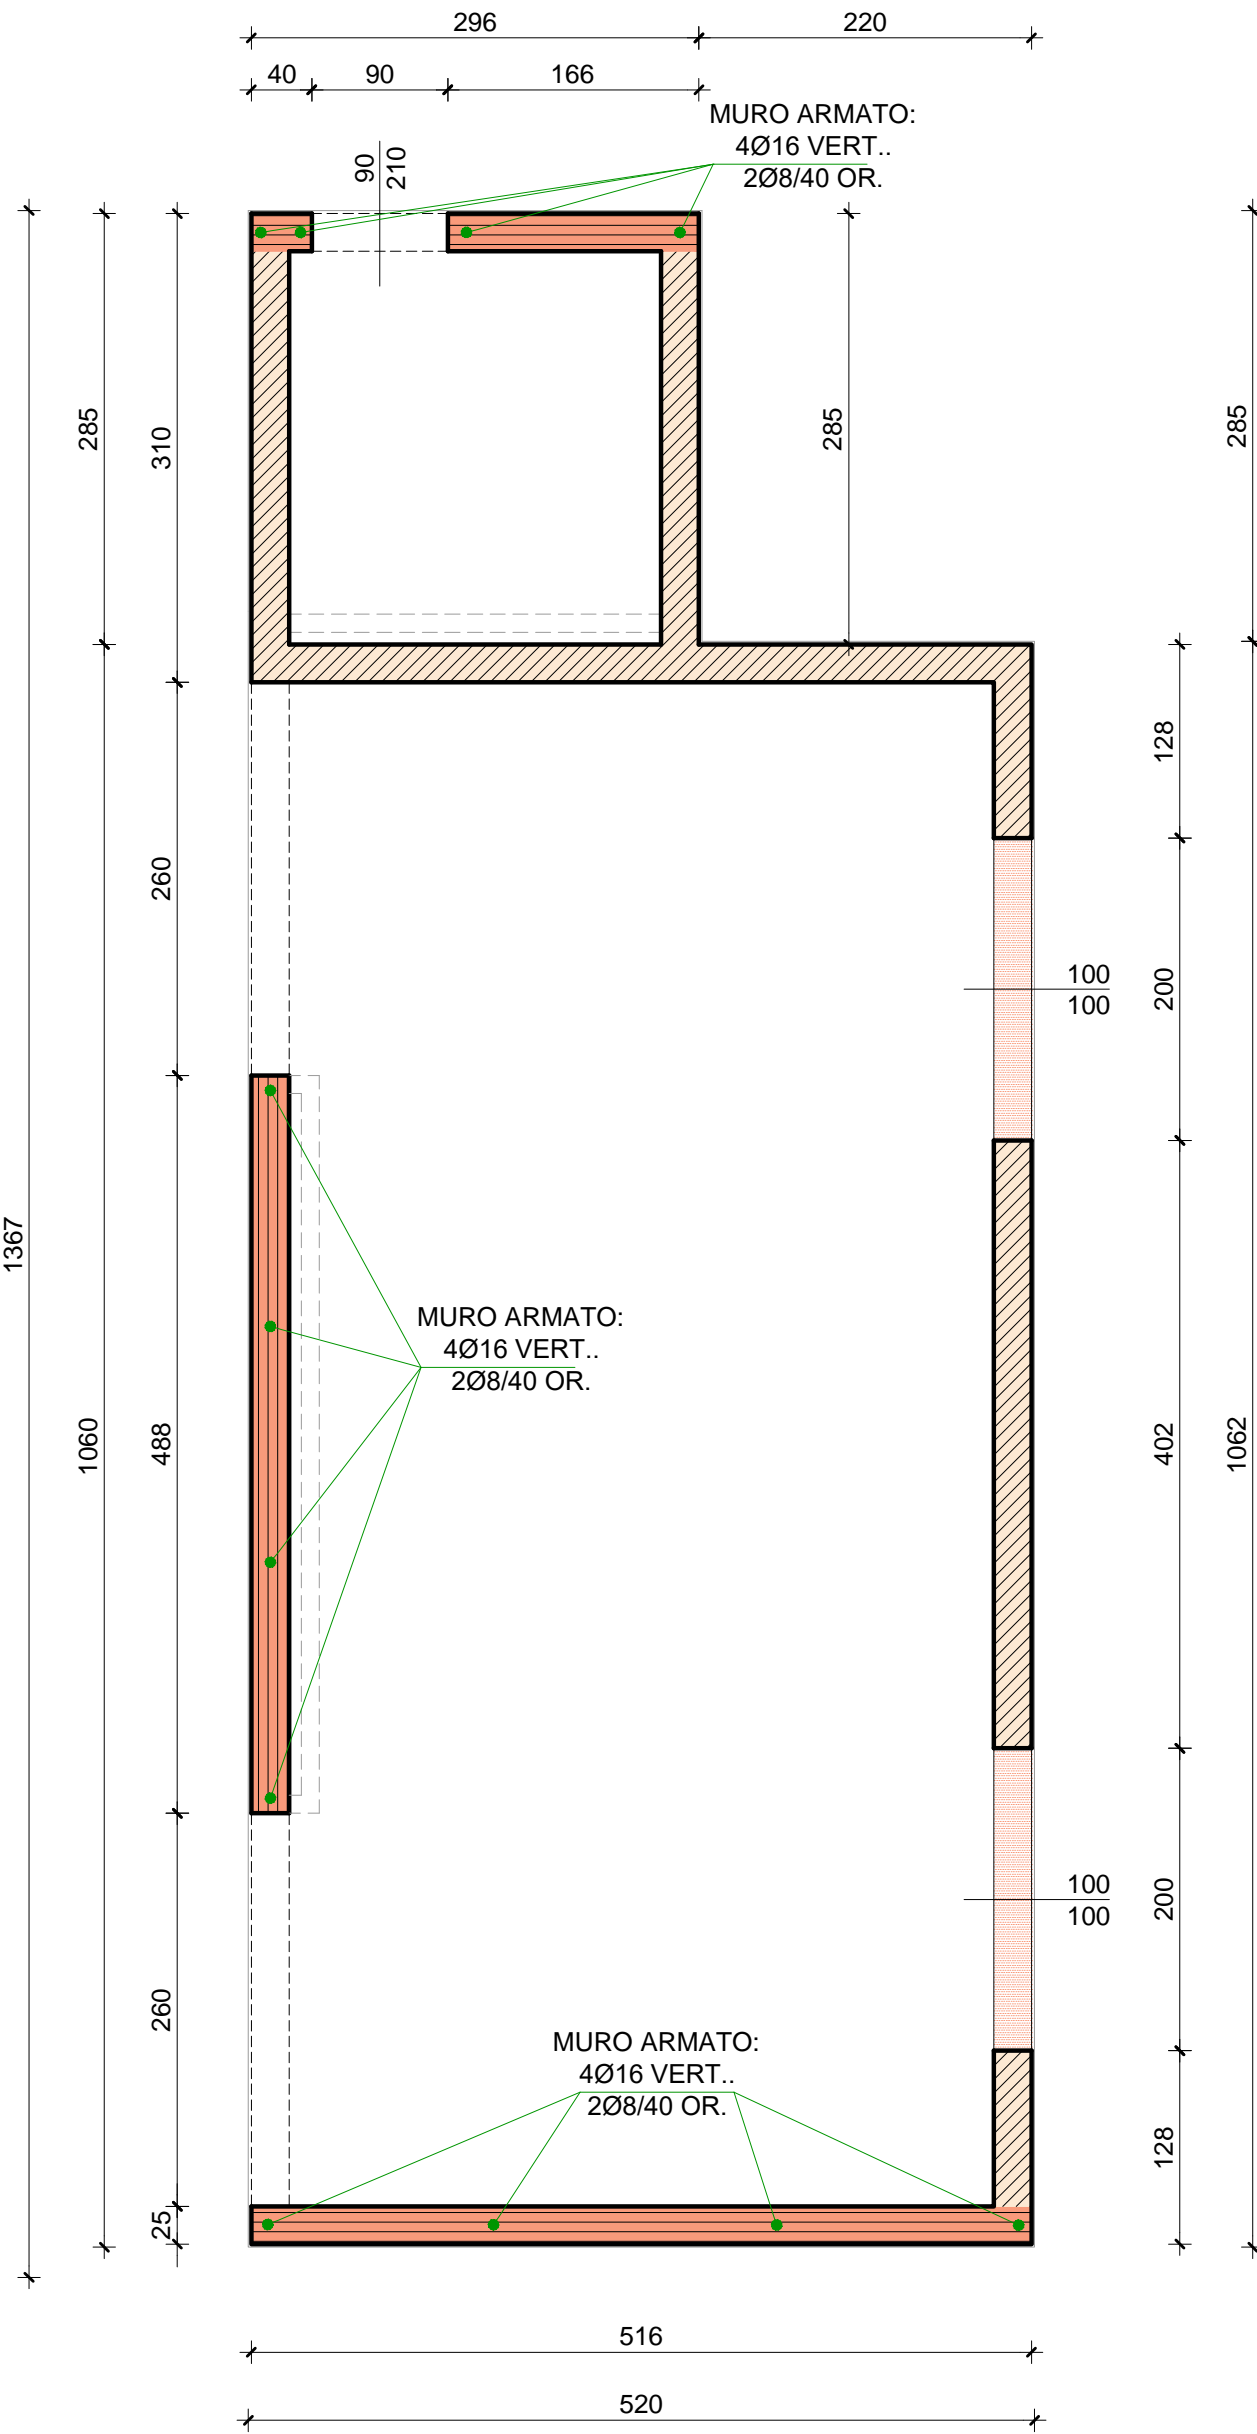

PARTICOLARI COSTRUTTIVI MURATURE ARMATE  
scala 1:20

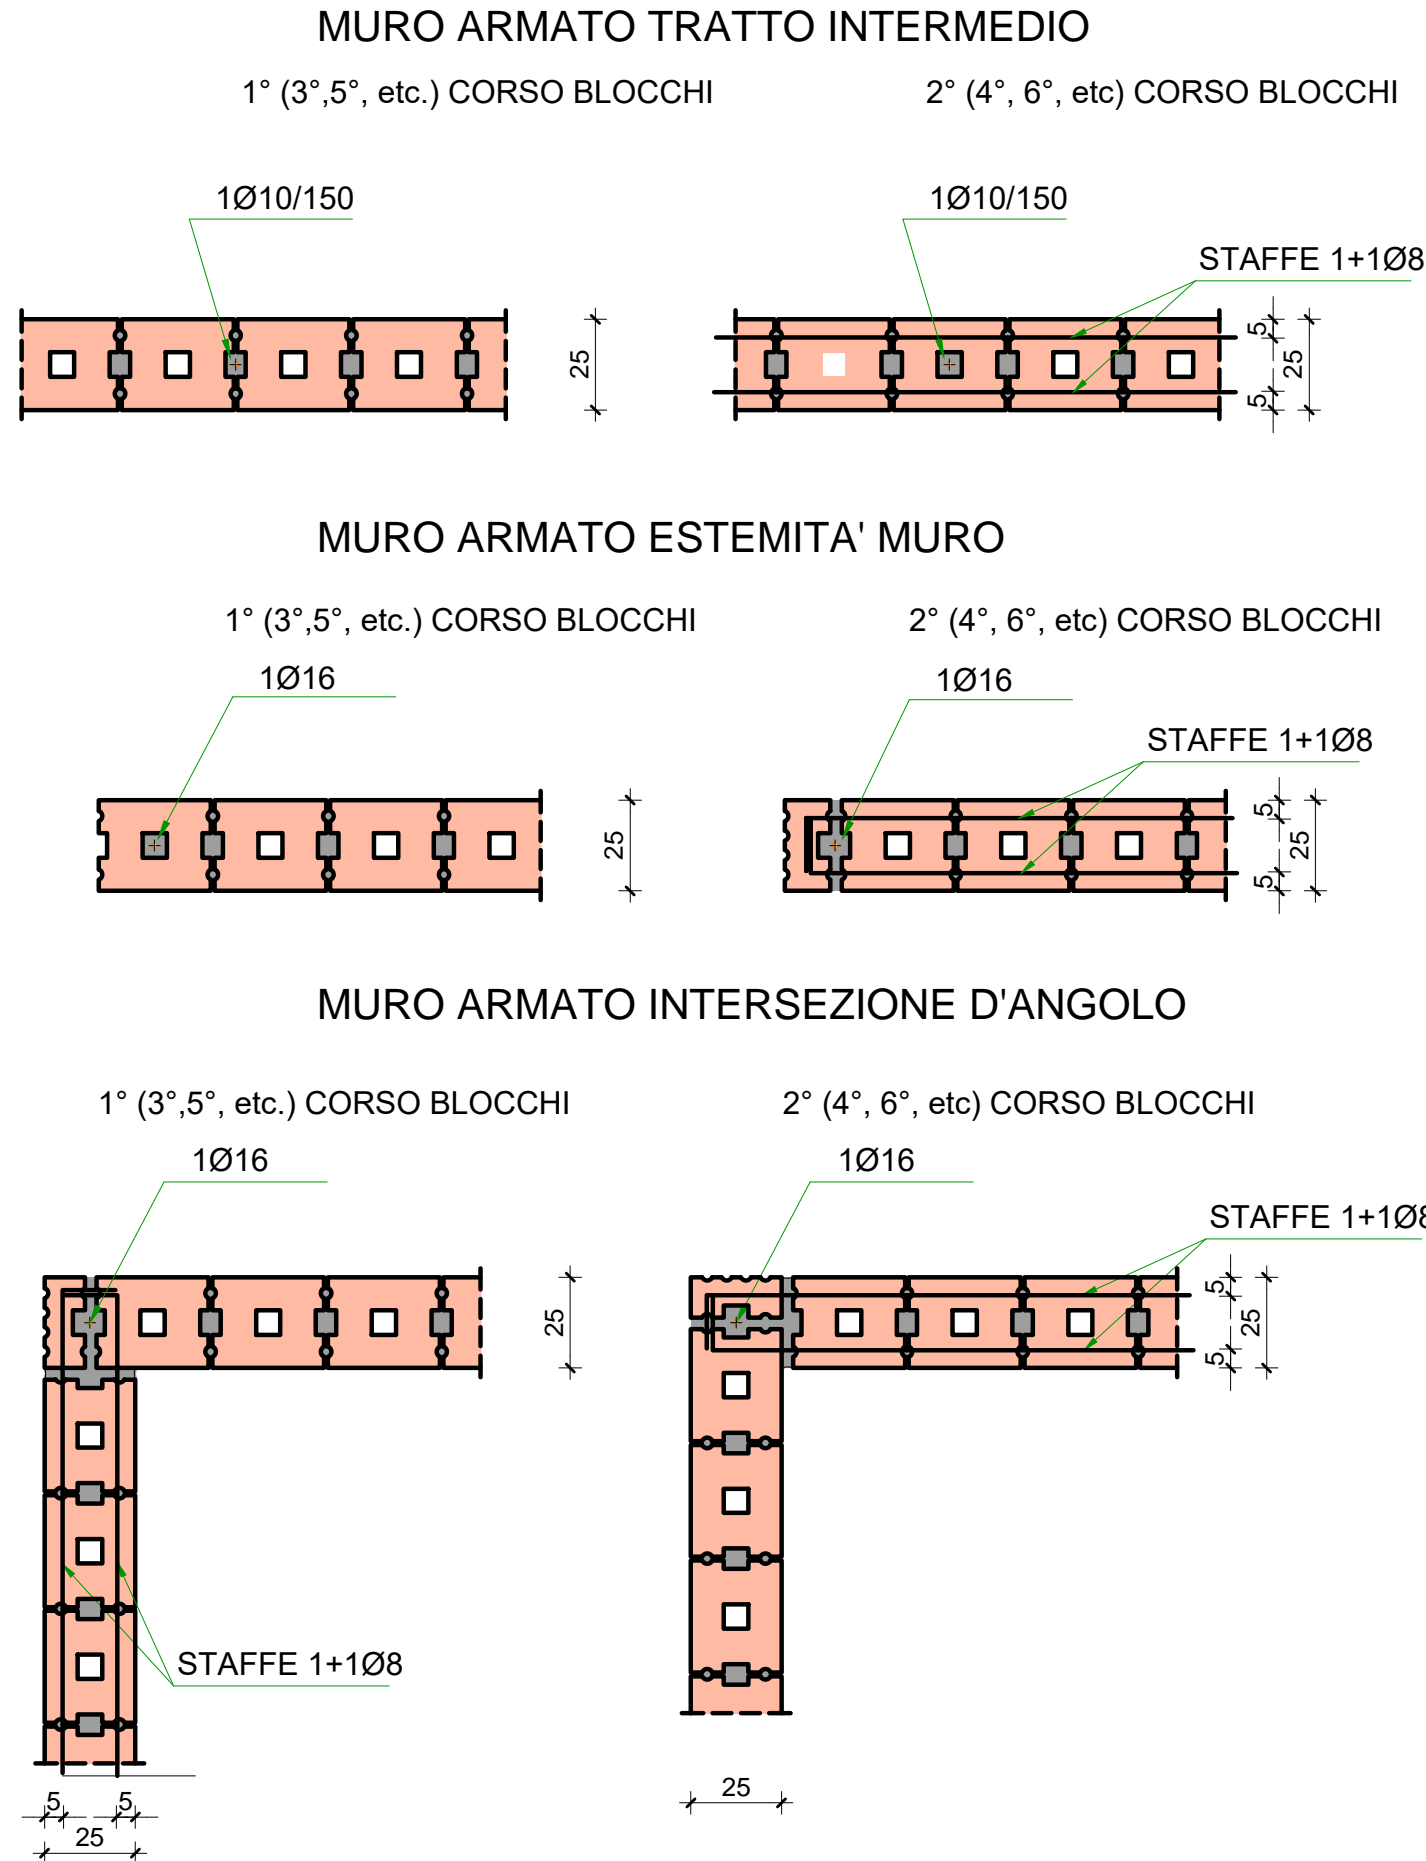

CARATTERISTICHE PRESCRITTE PER I BLOCCHI DA  
UTILIZZARE NELLA MURATURA PORTANTE  
ORDINARIA E ARMATA

CARATTERISTICHE	DIMENSIONI
Percentuale di foratura (ottenuta dal rapporto fra l'are netta della sezione resistente e l'area del rettangolo circoscritto)	≤ 45 %
Spessore delle cartelle esterne	≥ 12 mm
Dimensione massima dei fori	≥ 7 mm
Dimensioni massime del foro contenente le armature	≤ 30 mm
Dimensioni minime del foro contenente le armature	80 mm
Spessore del blocco t	50 mm
Spessore del blocco l	≥ 200 mm ≤ 400 mm
Larghezza del blocco l	≥ 200 mm
Altezza del blocco h	≤ 250 mm ≥ 150 mm
Peso specifico impasto cotto	
Resistenza caratteristica a compressione parallelamente ai fori	≥ 8 MPa
Resistenza caratteristica a compressione ortogonamente ai fori	≥ 2 MPa

CARATTERISTICHE PRESCRITTE PER LA MALTA DA  
UTILIZZARE NELLA MURATURA PORTANTE  
ORDINARIA E ARMATA

TIPOLOGIA MURATURA	TIPOLOGIA MALTA
MURATURA ORDINARIA	MALTA M5 SECONDO UNI EN 998-2
MURATURA ARMATA	MALTA M10 SECONDO UNI EN 998-2

ARMATURA MURATURA ARMATA:

- ARMATURA VERT. ICAL: Ø16 (O 1+1Ø12) ALL'INIZIO E ALLA FINE DEL TRATTO DI MURATURA; Ø10/150 ALL'INTERNO DEL TRATTO.
- ARMATURA ORIZZONTALE "STAFFE": 2Ø8 A CORSI ALTERNI, A CORRERE, RAPIEGATI ALLE ESTREMITA'. DISTANZA MINIMA DAL BORDO 5 cm.

LEGENDA SIMBOLI	
	MURATURA PORTANTE
	MURATURA PORTANTE ARMATA



COMUNE DI PREGNANA MILANESE  
CITTA' METROPOLITANA DI MILANO

Piazza della Libertà n. 1 – 20010 Pregnana Milanese  
tel.: 02.939671 - fax: 02.93590747  
email: protocollo@comune.pregnana.mi.it  
pec: protocollo@pec.comune.pregnana.mi.it



CENTRO SPORTIVO "A. COGLIATI"

LAVORI DI RIQUALIFICAZIONE DEL BOCCIODROMO E DI RICONVERSIONE A PALESTRA,  
REALIZZAZIONE DI NUOVI SPOGLIATOI, RIMODULAZIONE GENERALE DEGLI SPAZI DEDICATI ALLO  
SPORT E DEI PERCORSI DI FRUIZIONE DEL CENTRO SPORTIVO



PROGETTO ESECUTIVO

SPOGLIATOIO E DEPOSITI - PIANTE DELLE MURATURE PORTANTI

PROGETTAZIONE



dott. ing. Stefano Pollero

Via F. BORGOGNA, 14 - 13100 VERCELLI

Tel./Fax (+39) 0161 257 307

C (+39) 339 5849560

[pollerostefano@gmail.com](mailto:pollerostefano@gmail.com)  
[stefano.pollero2@ingpec.eu](mailto:stefano.pollero2@ingpec.eu)

Codice elaborato  
PMI-E-STR-04

Elaborato  
EG-19

Revisione	Redazione	Controllo	Approvazione
00	MI	SP	SP
01-1/24	MI	SP	SP