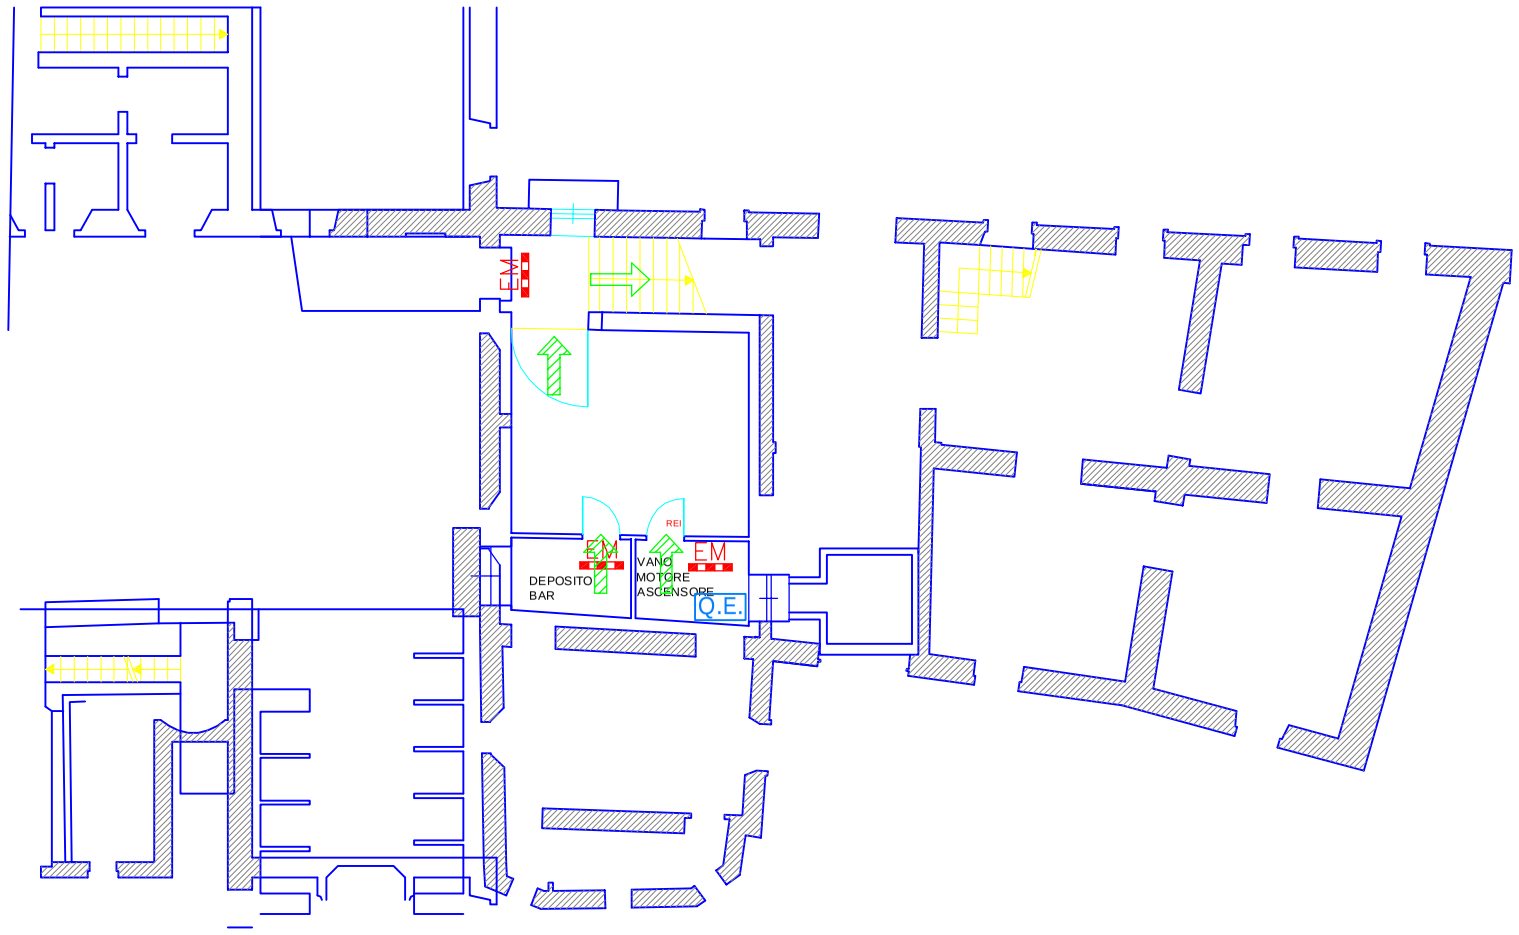

ALA EST
PIANO INTERRATO

LEGENDA

- Via di fuga orizzontale
- Via di fuga verso il basso
- Via di fuga verso l'alto
- Luogo sicuro
- U.S. — Uscita di sicurezza
- M.A. — Maniglione antipanico
- Murature e porte REI
- Estintori
- Idrante UNI 45
- Allarme incendio
- Campana di allarme
- Pannello ottico
- Interruttore elettrico generale
- RF — Impianto di rilevamento fumo
- EM — Luce di emergenza
- P.S. — Cassetta di medicazione
- Q.E. — Quadri elettrici

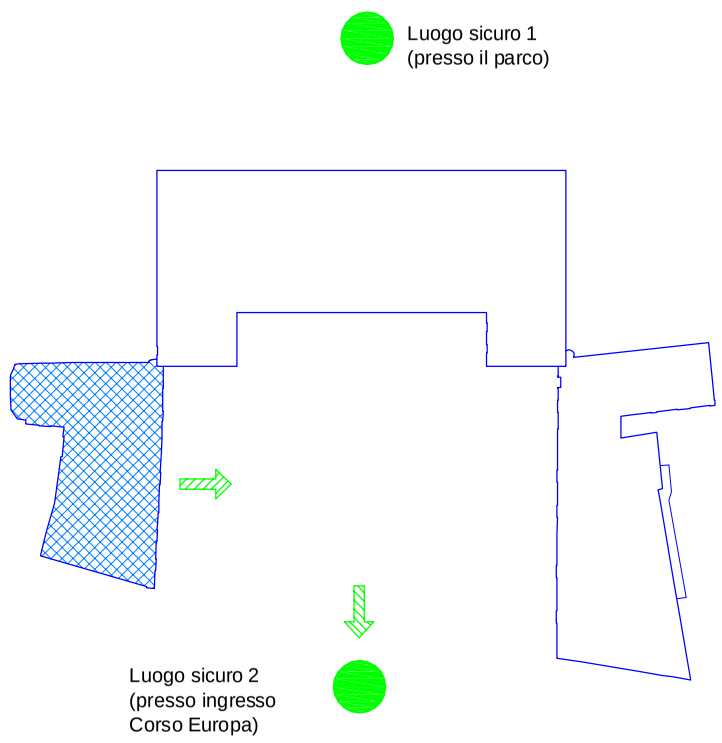

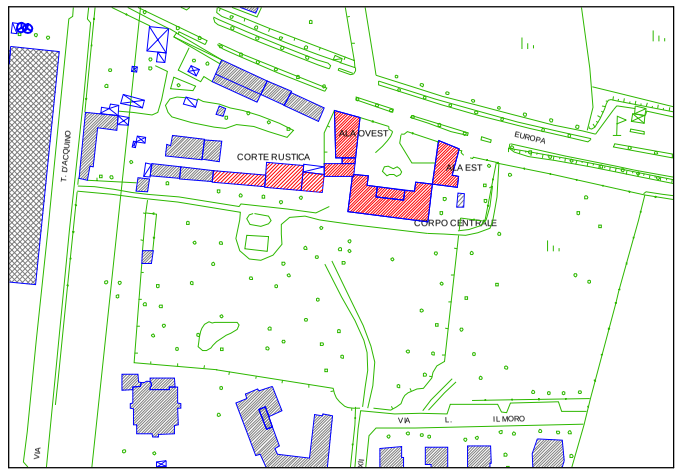

REVISIONE 2	Ottobre 2009
REVISIONE 1	Novembre 2006

STUDIO PUPPO s.r.l.
Via Magenta, 3 - Cornaredo (MI)

COMMITTENTE	COMUNE DI RHO VILLA BURBA - Corso Europa		
PROGETTO	Documento Analisi dei Rischi		
OGGETTO	PIANO DI EMERGENZA: planimetria		
TAV. R134	DISEGNATO	Arch. Roberta Gesualdo	DATA
	APPROVATO	Per. Ind. Roberto Puppo	Ottobre 2009