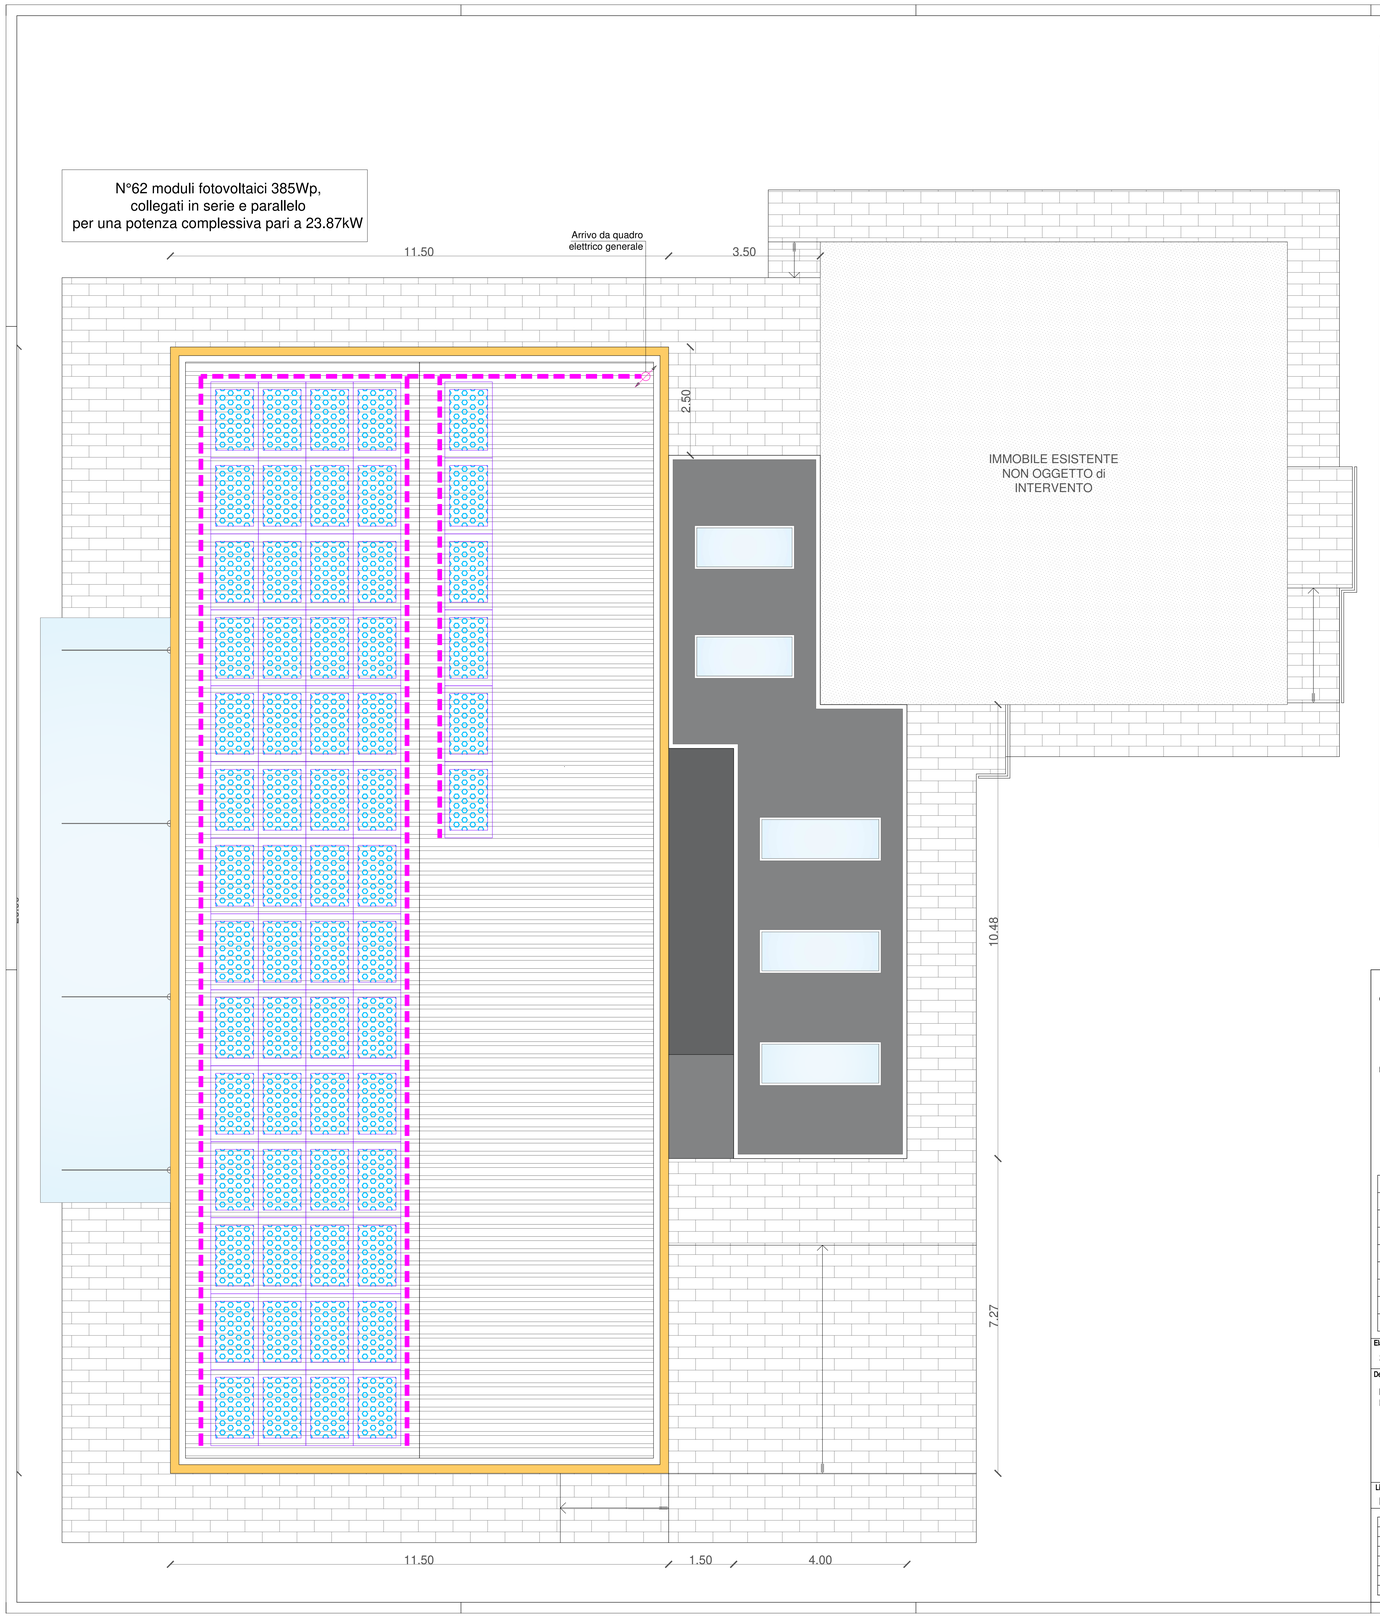

LEGENDA DEI SIMBOLI

SIMBOLO A NORMA	NORMA DI RIFERIMENTO	SIMBOLO	DESCRIZIONE
/	/		Modulo fotovoltaico 385Wp
/	/		Canale in lamiera zincata con coperchio dim.100x75mmq

SCHEMA A BLOCCHI TIPICO IMPIANTO FOTOVOLTAICO

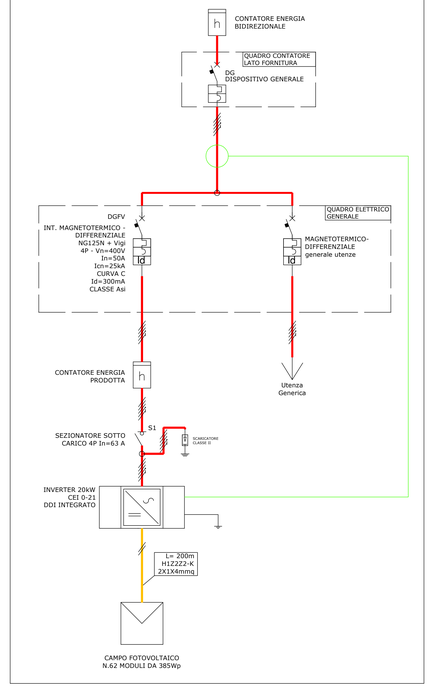

Committente :

COMUNE DI CESATE
Città Metropolitana di Milano
Via Don O. Moretti, 10

Progetto :

IMPIANTI ELETTRICI E SPECIALI
A SERVIZIO DI NUOVO CENTRO
POLIFUNZIONALE SITO NEL COMUNE DI
CESATE - VIA ARNO

IE	Progetto Impianti Elettrici
P	Planimetria
S	Schemi
R	Relazioni e Computi

Elaborato N.
22342_IE.P03

Scala
1:50

Descrizione elaborato:
IMPIANTI ELETTRICI:
PLANIMETRIA IMPIANTO FOTOVOLTAICO

Data
01.12.2022

Per. Ind. Giancarlo Cavazzoni

Livello di progetto:
ESECUTIVO

Rev	Data	Descrizione	Redatto	Verificato	Approvato
6					
5					
4					
3					
2					
1					
0	01/12/2022	Emissione	C.A.	C.A.	C.A.

cavazzoni associati engineering
Via F. Gualerzi, 8 - 42124 Reggio Emilia - ITALIA
Tel. +39.0522.334141 - Fax +39.0522.558833
Indirizzo E-mail: info@cavazzoniassociati.it