



PIANTA


SEZIONE BB

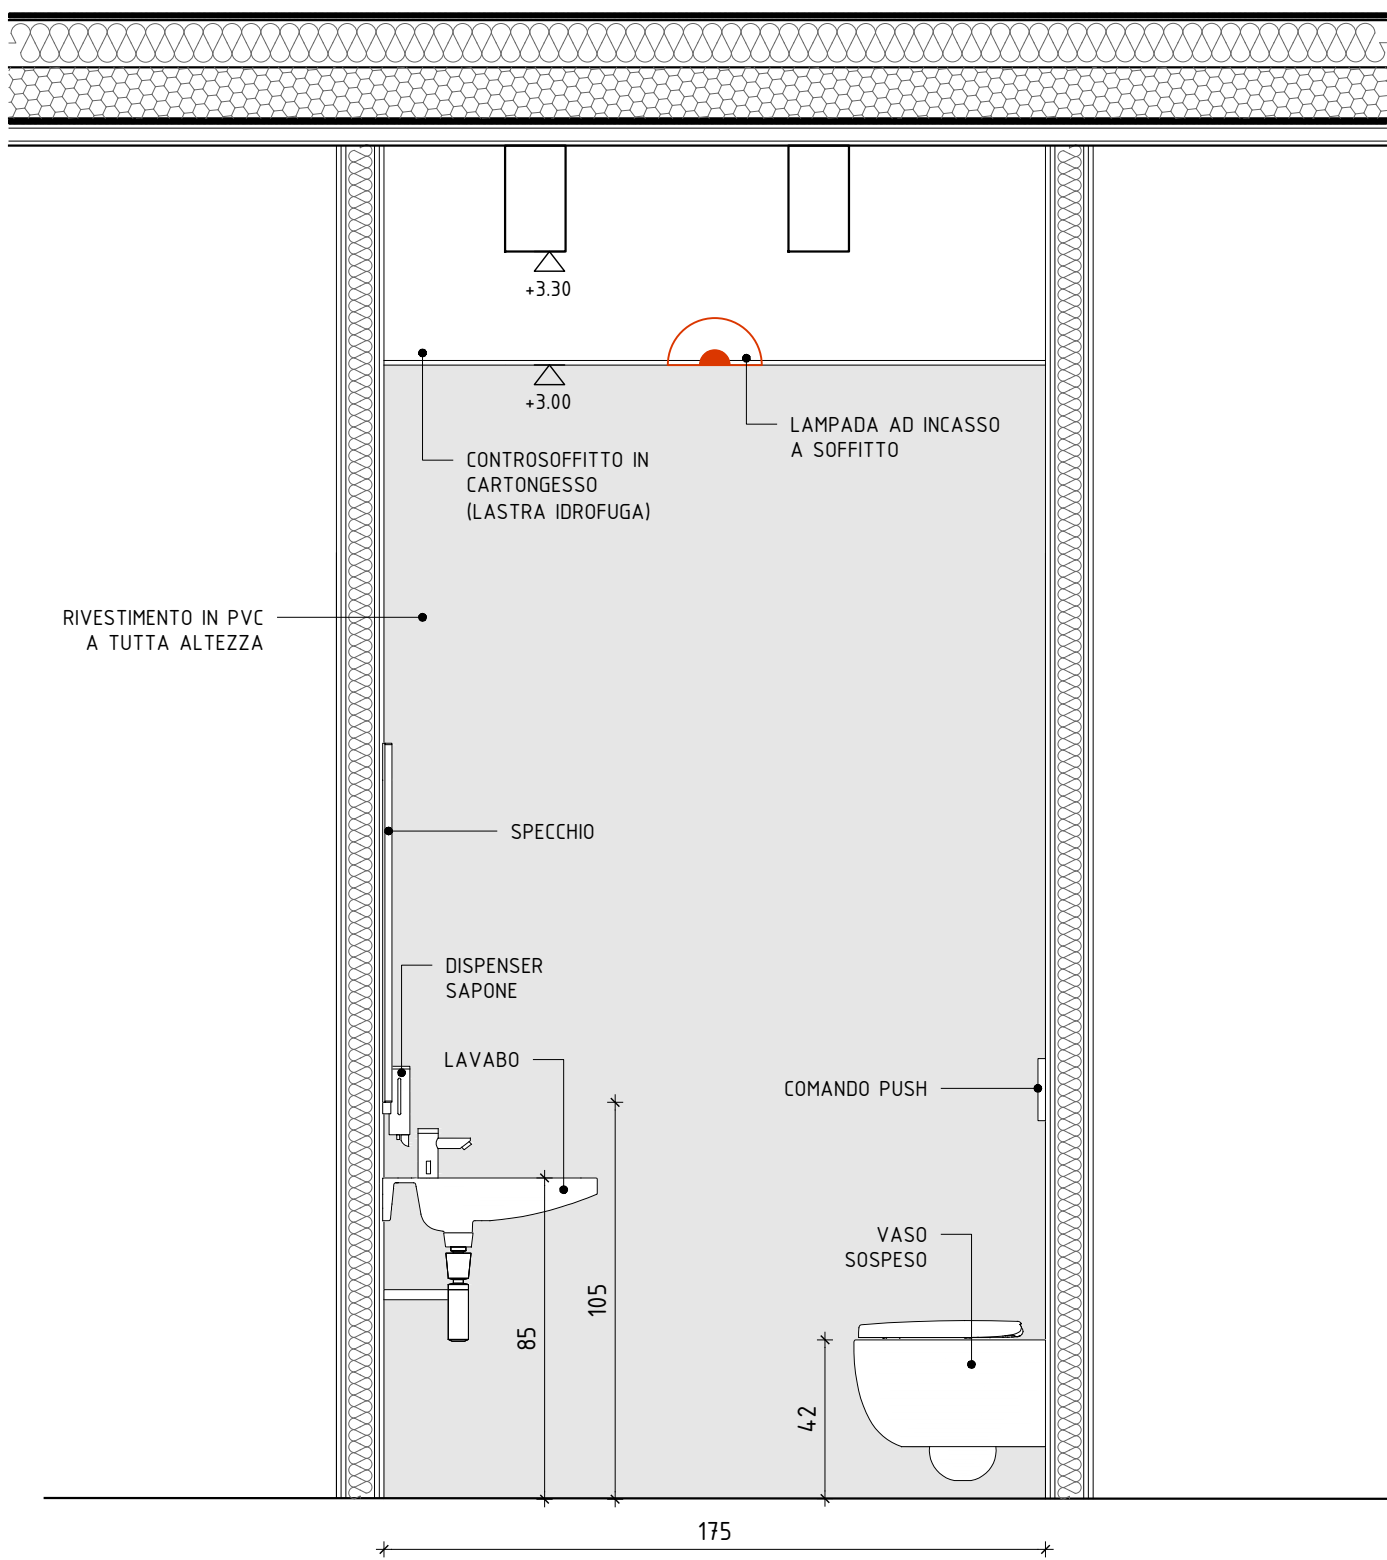


SEZIONE DD

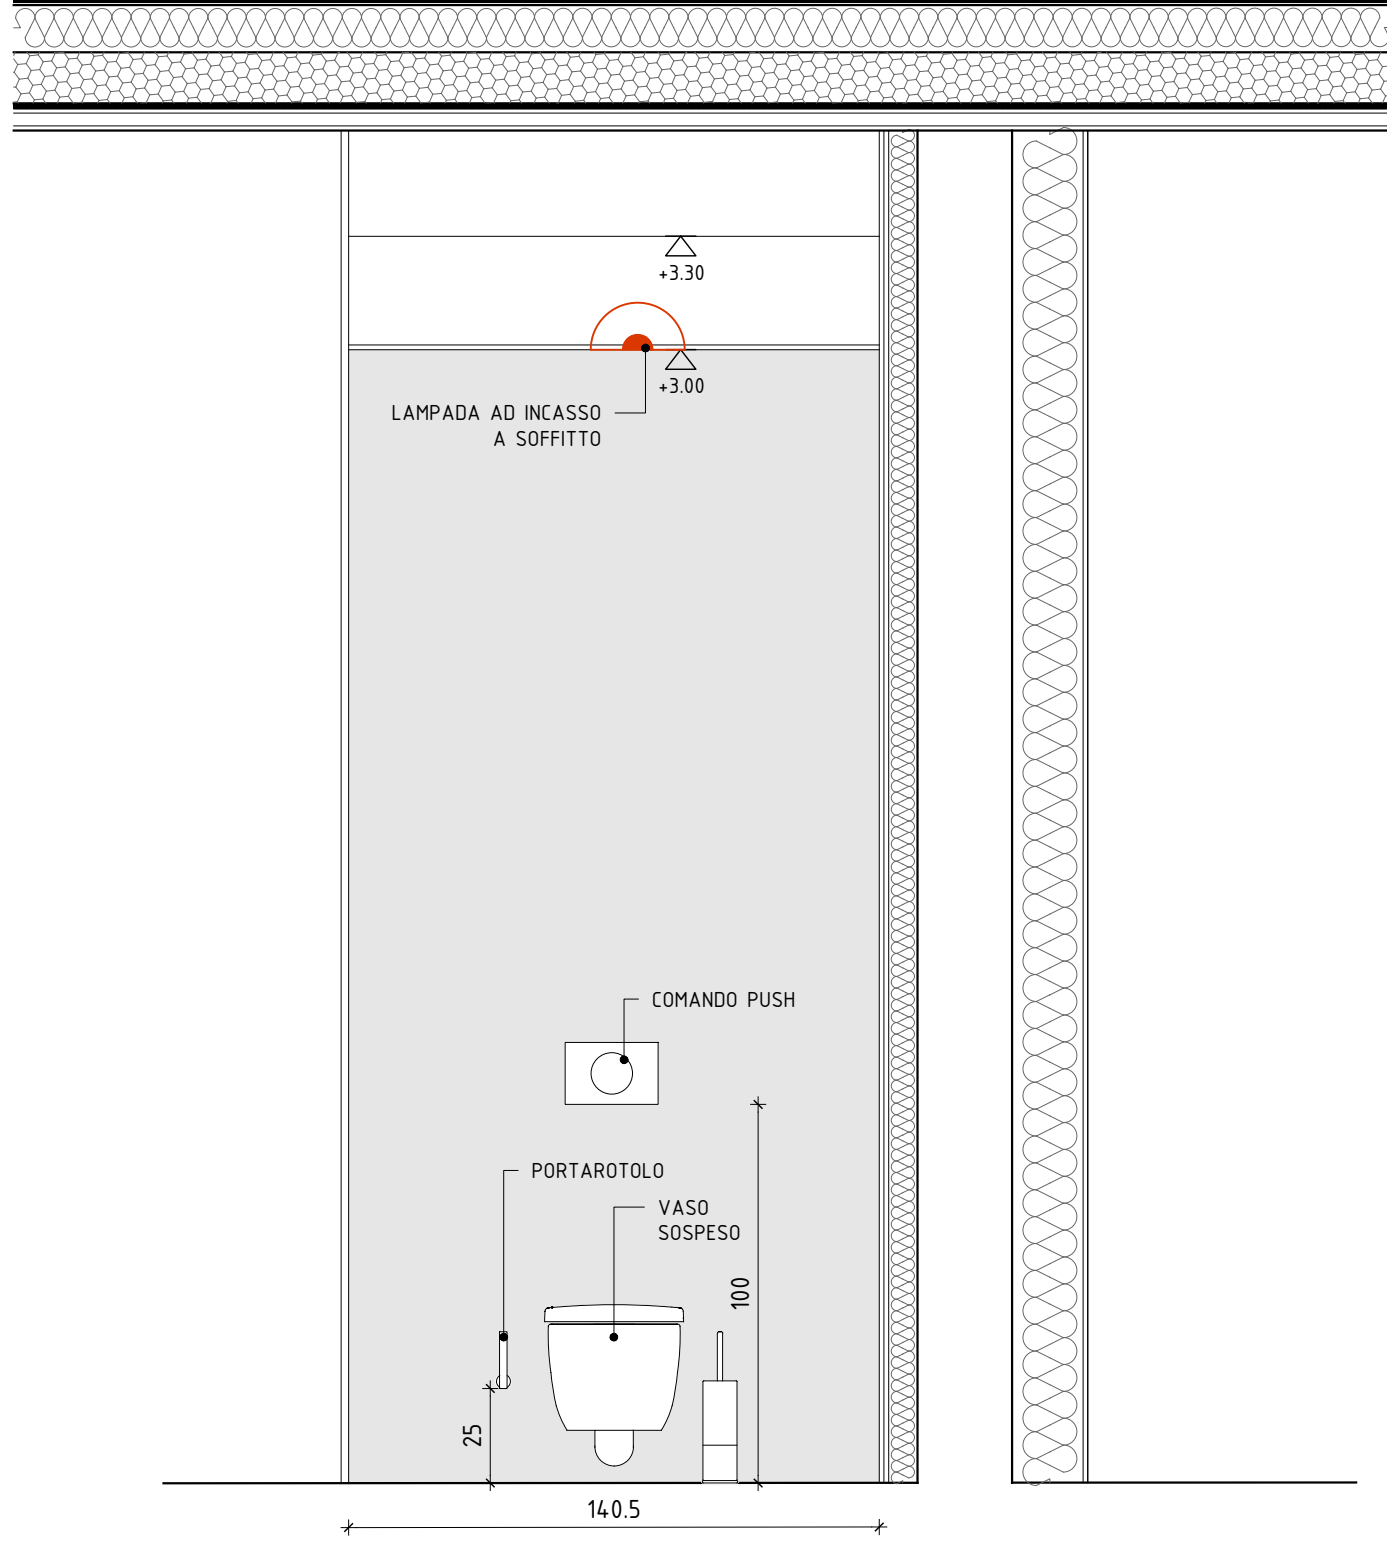

SEZIONE AA

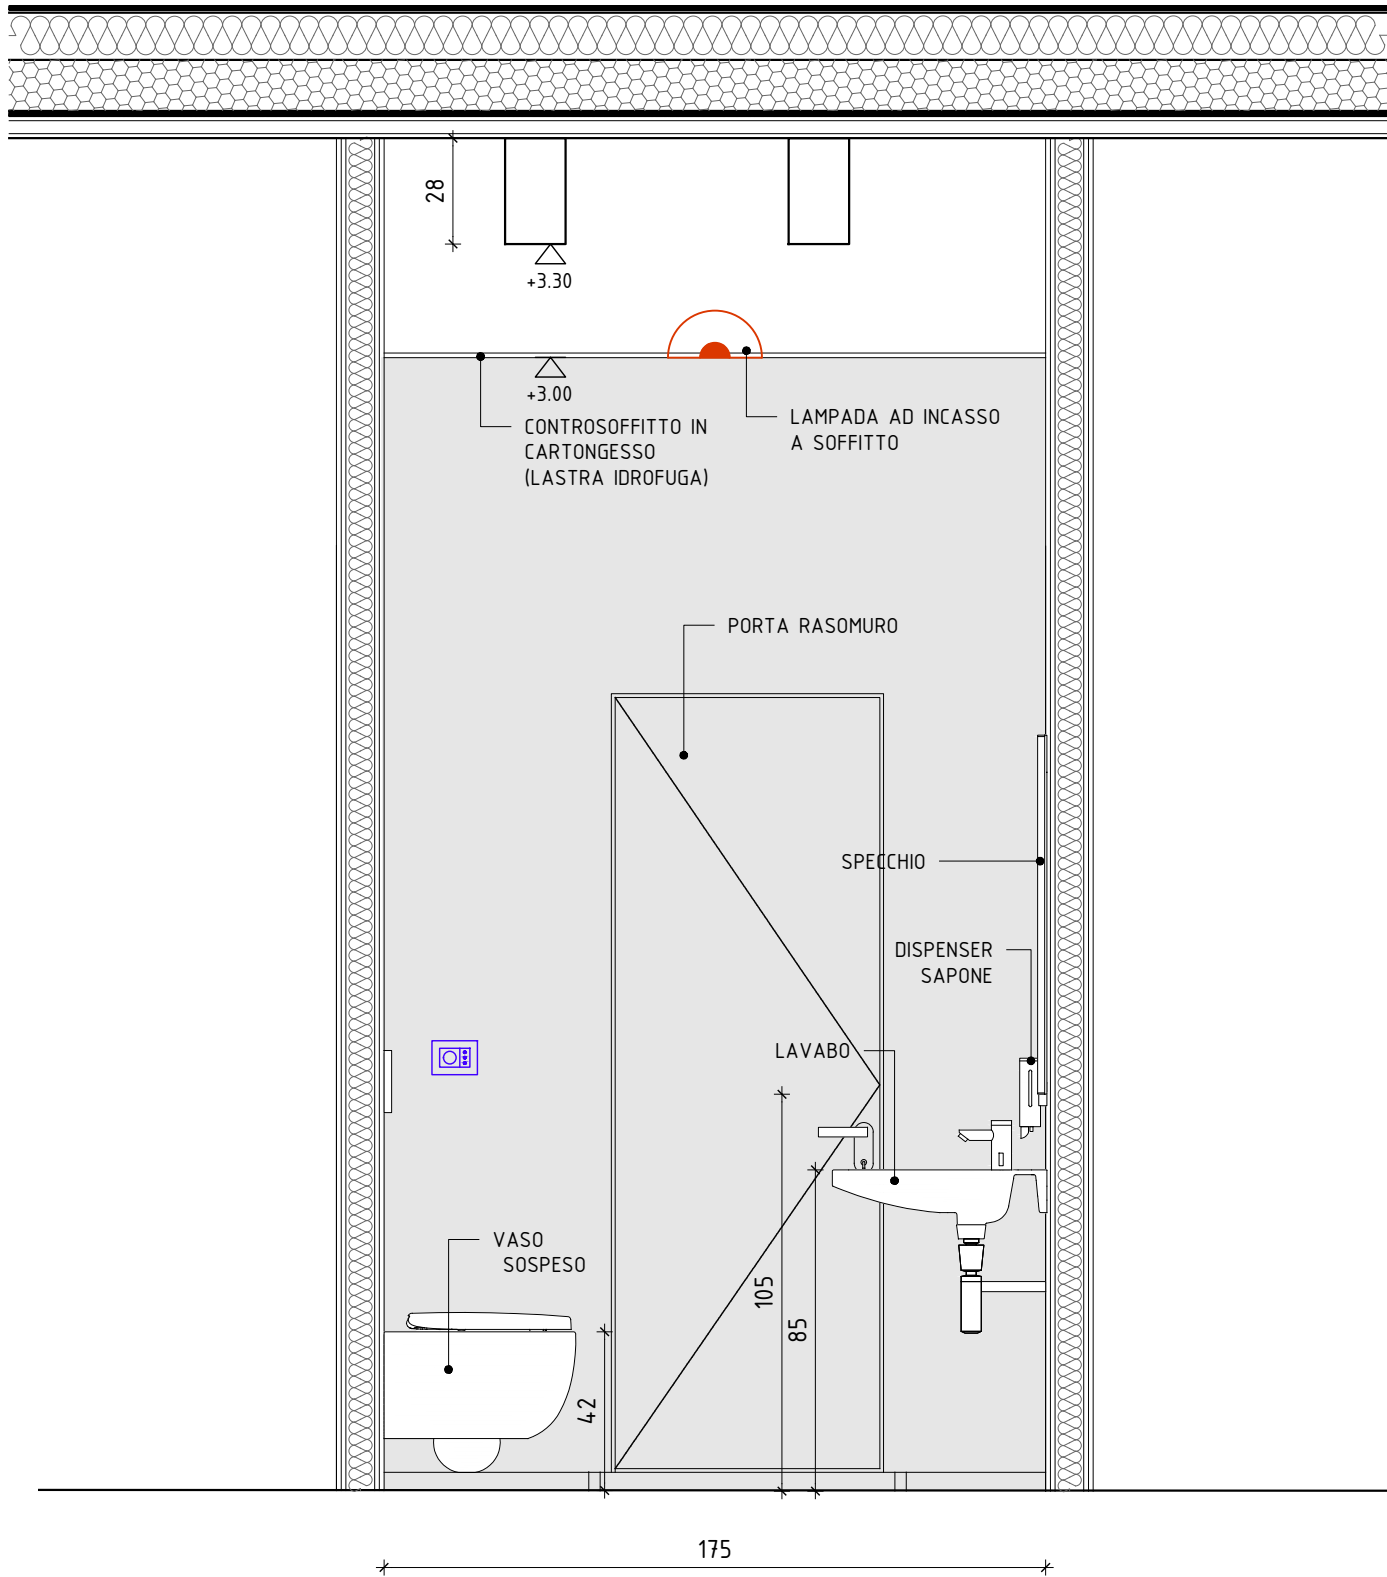

SEZIONE CC

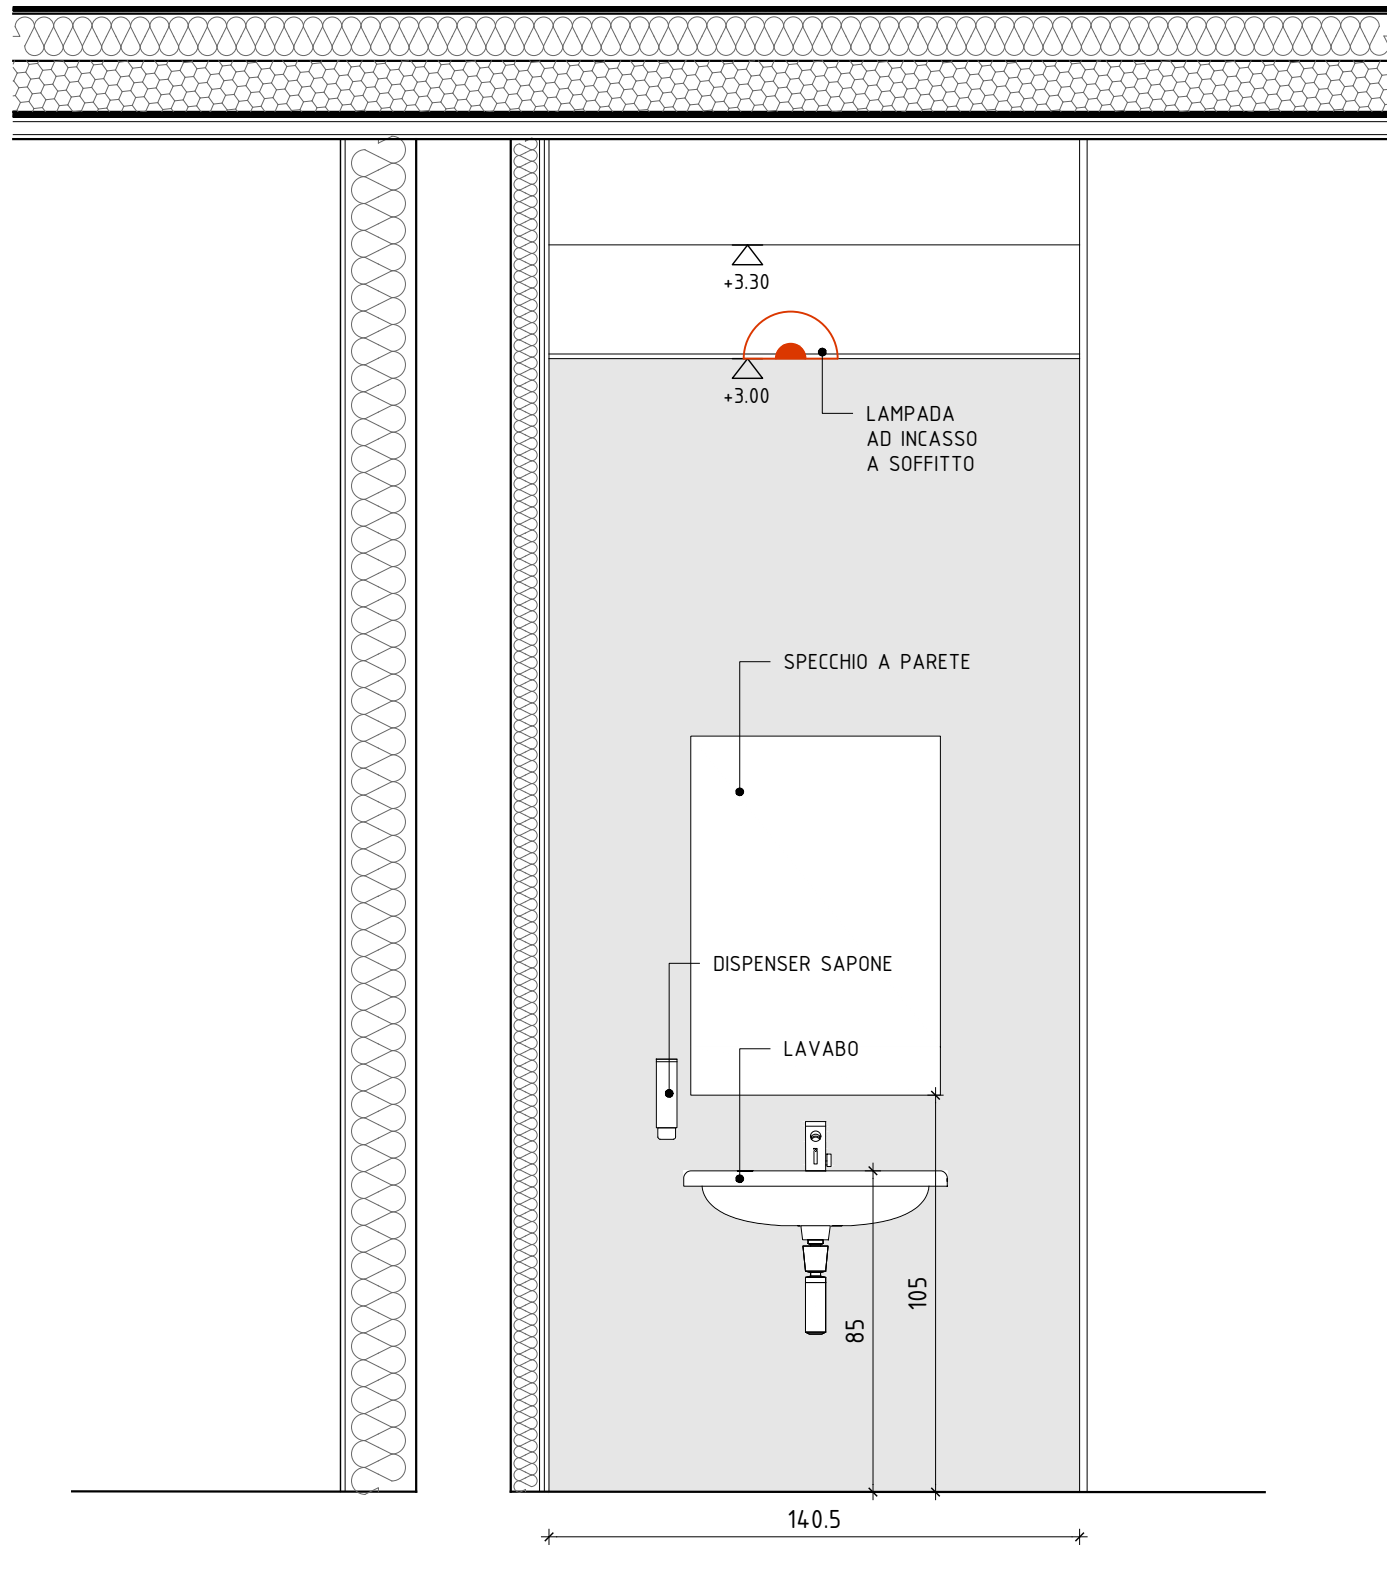

- LEGENDA
- ESTRATTORE A SOFFITTO
  - LAMPADA AD INCASSO A SOFFITTO

COMUNE DI RHO (MI)  
AREA PIANIFICAZIONE, GESTIONE, TUTELA DEL TERRITORIO E LAVORI PUBBLICI  
RESPONSABILE UNICO DEL PROCEDIMENTO  
ING. IR. DANIELE FORCILLO

NUOVO ASILO NIDO IN VIA S. MARTINO

CUP C41B22000560001 - PROGETTO DEFINITIVO



E310

LUG 2022 REV 00

PARTICOLARI COSTRUTTIVI  
BAGNI 1, 2, 3

SCALA 1:20

COORDINAMENTO GENERALE E PROGETTO ARCHITETTONICO  
SBG ARCHITETTI  
Viale Certosa, 50 - 20144 Milano

PROGETTO DELLE STRUTTURE  
STUDIO ANGLELLA  
Viale Trieste, 9 - 20146 Milano

PROGETTO DEGLI IMPIANTI  
ADVANCED ENGINEERING SRL  
Via Poente Bianco, 34 - 20149 Milano