




PARTICOLARE 1, scala 1:20

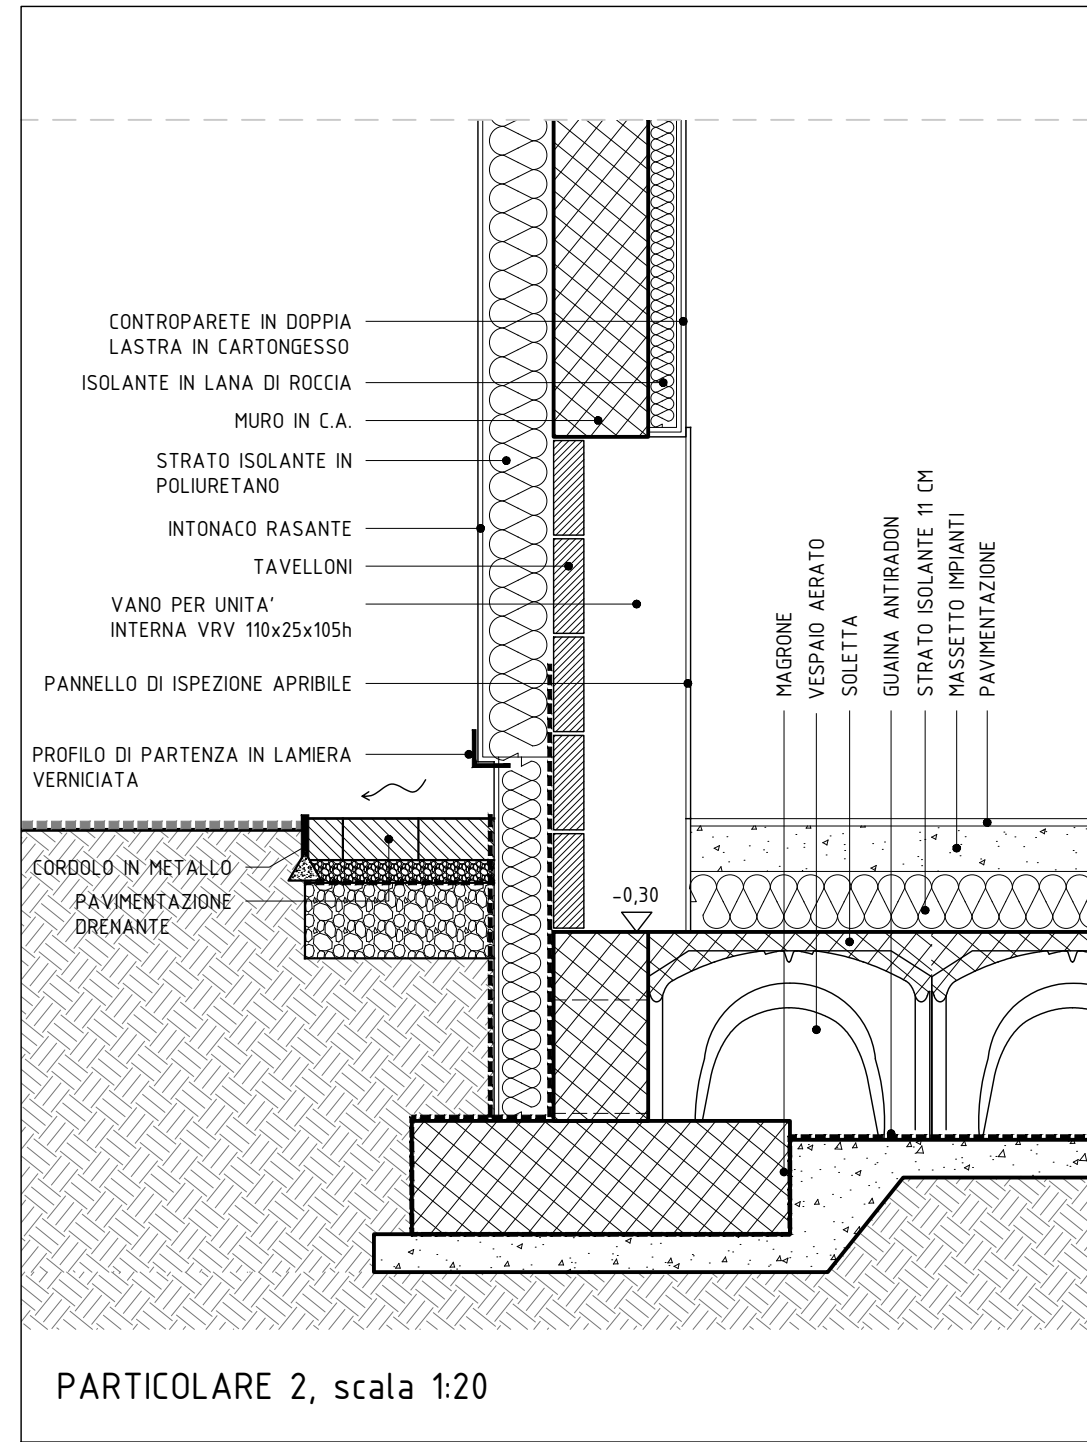


PARTICOLARE 2, scala 1:20

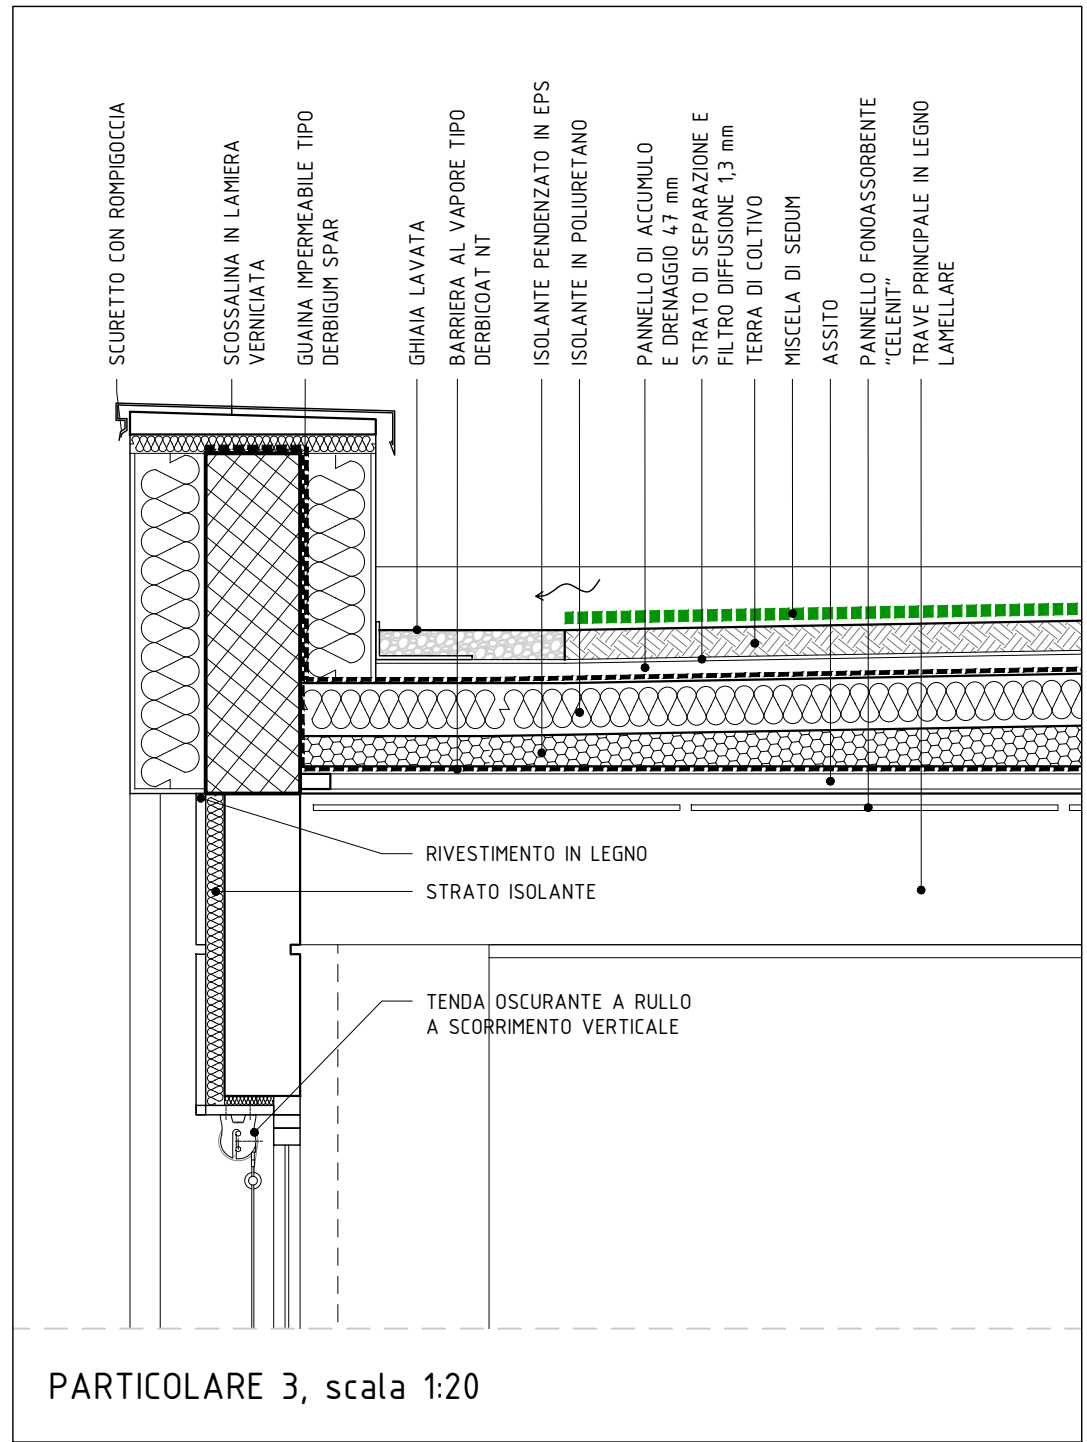


PARTICOLARE 3, scala 1:20

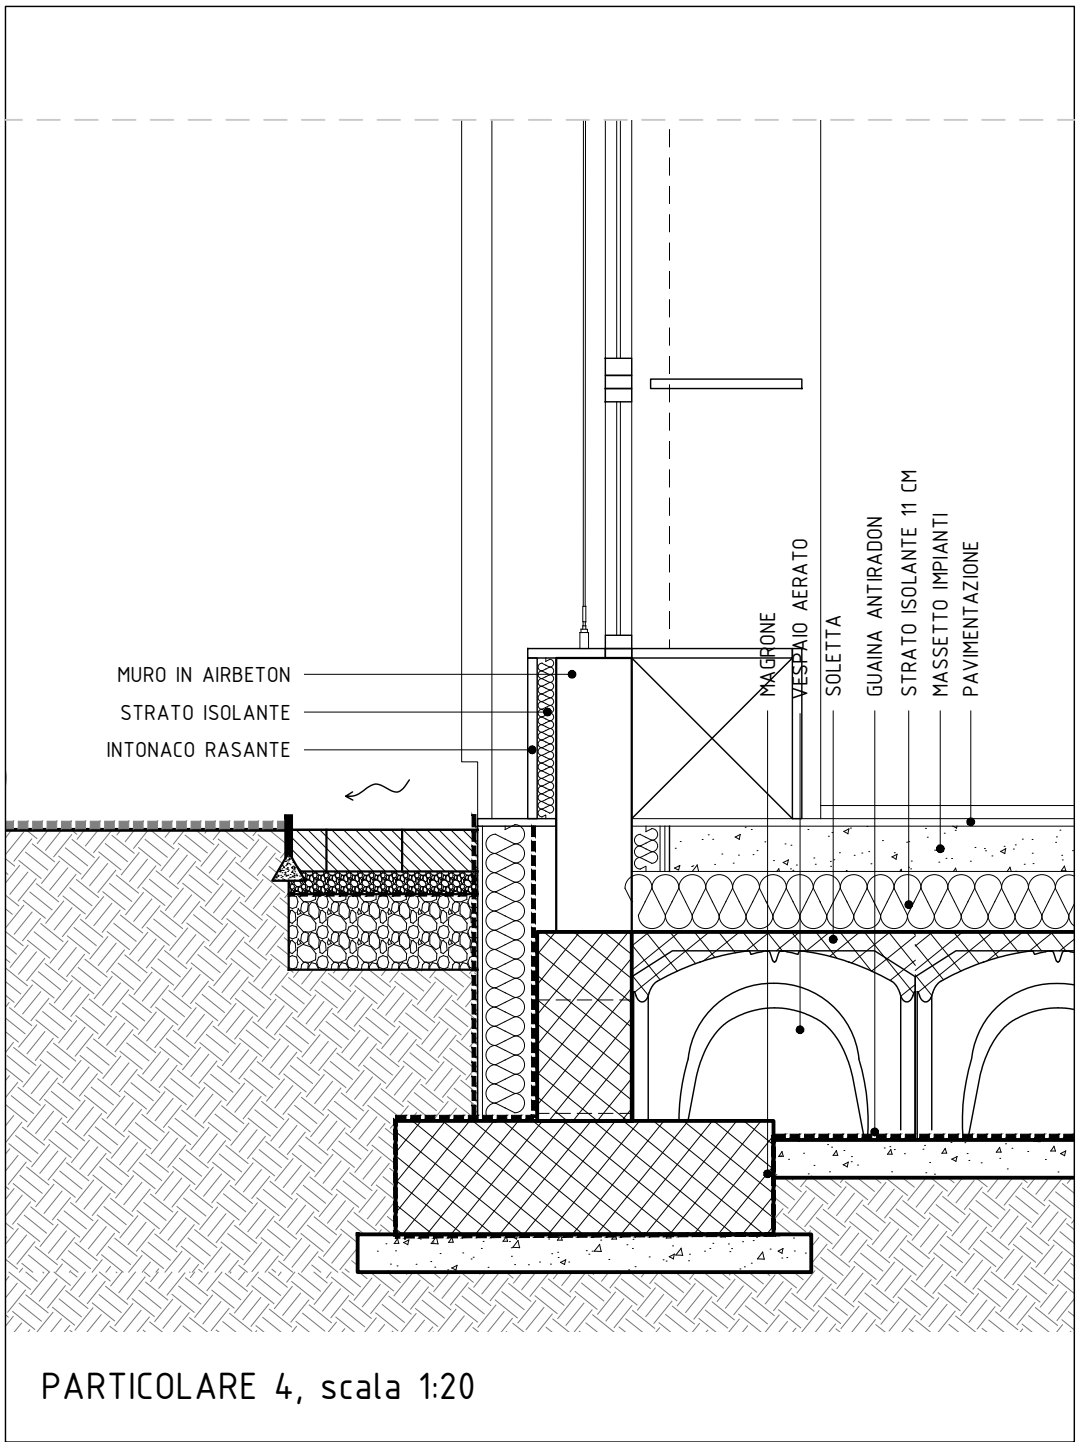


PARTICOLARE 4, scala 1:20

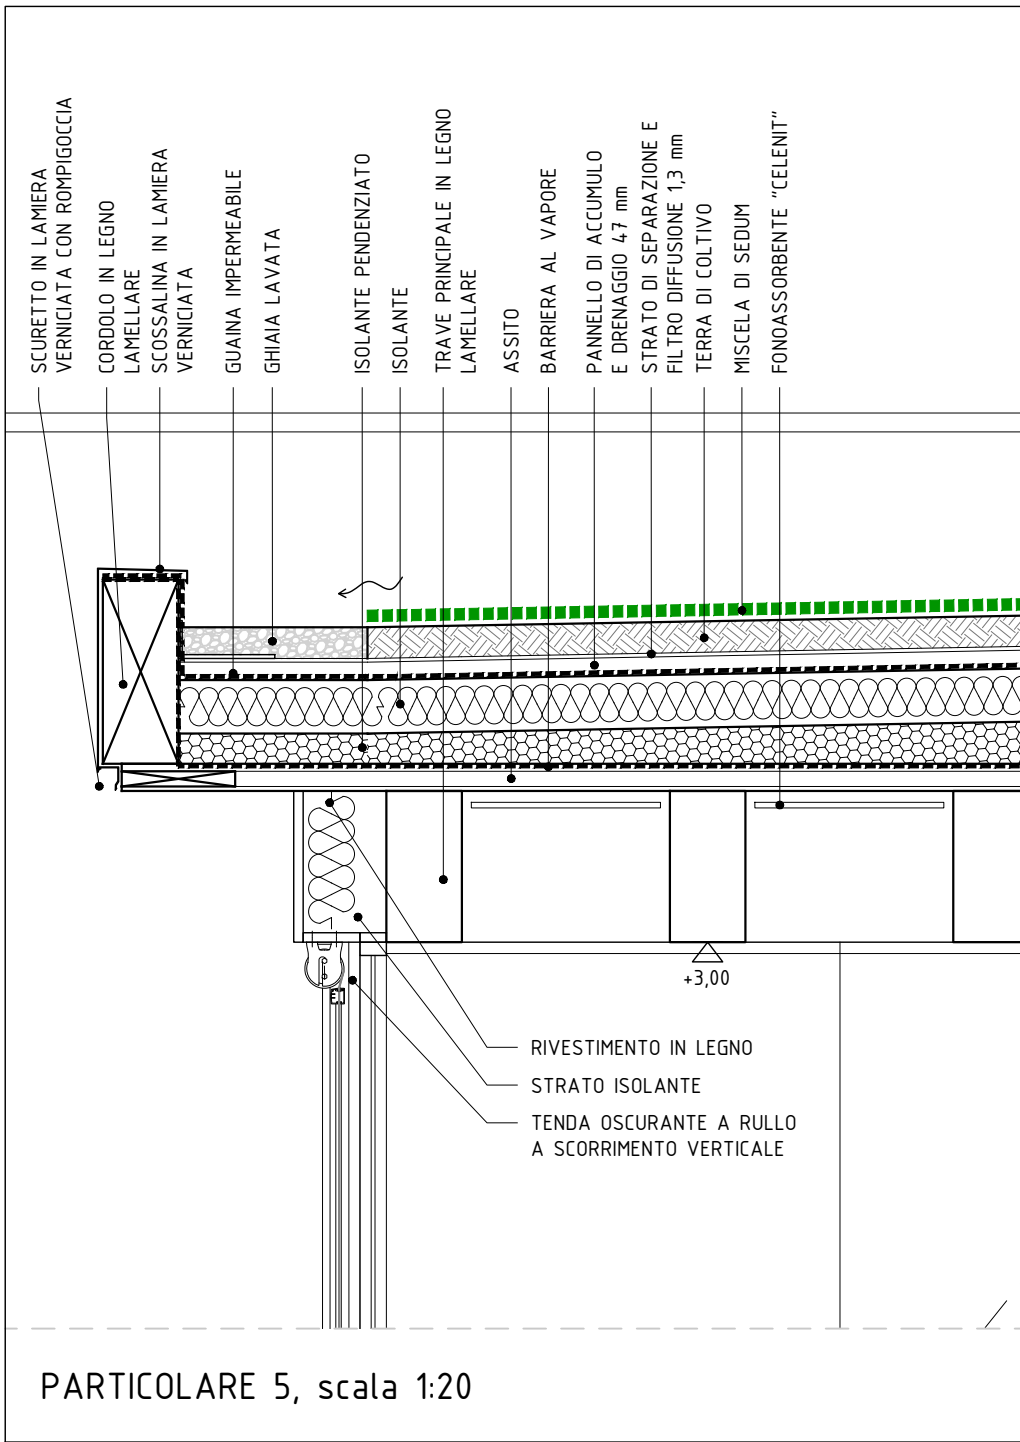


PARTICOLARE 5, scala 1:20

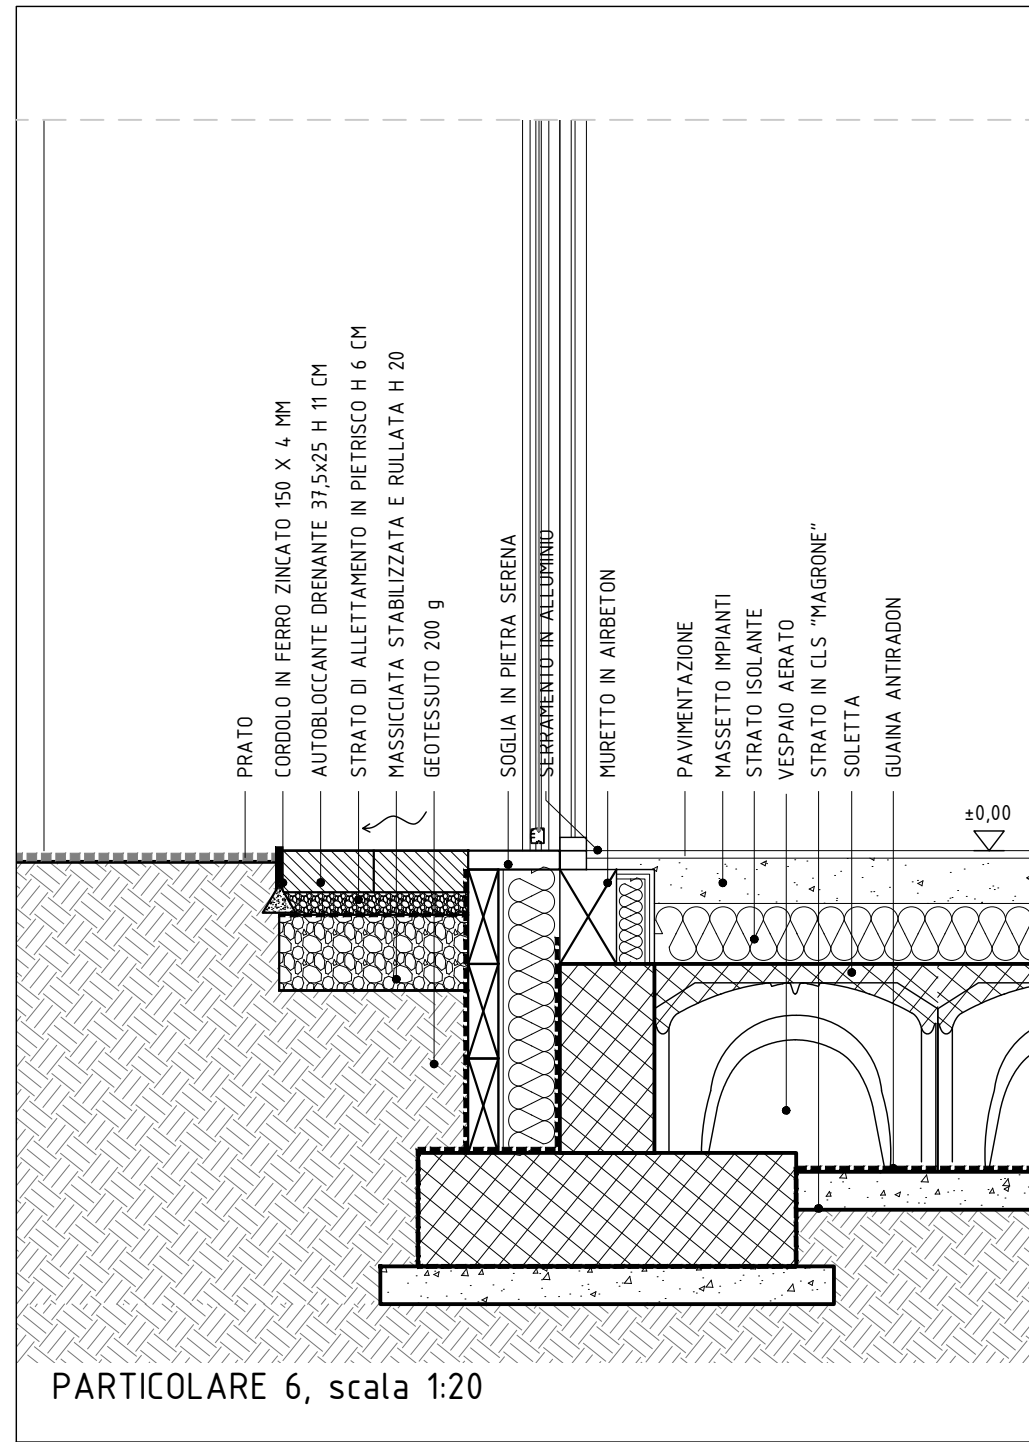



PARTICOLARE 6, scala 1:20

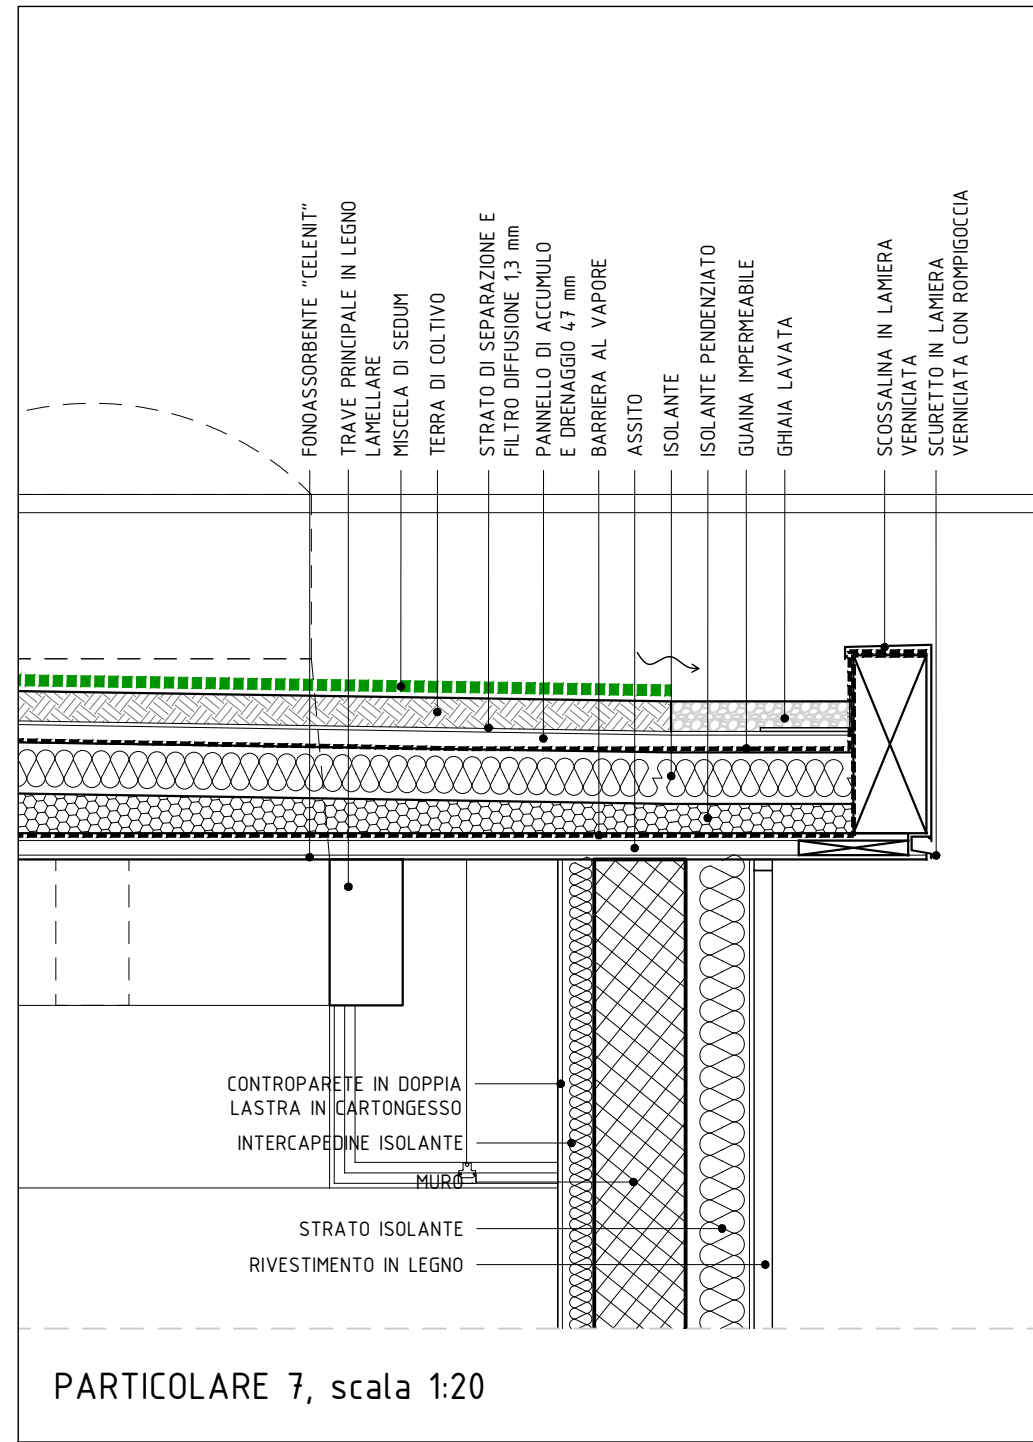


PARTICOLARE 7, scala 1:20

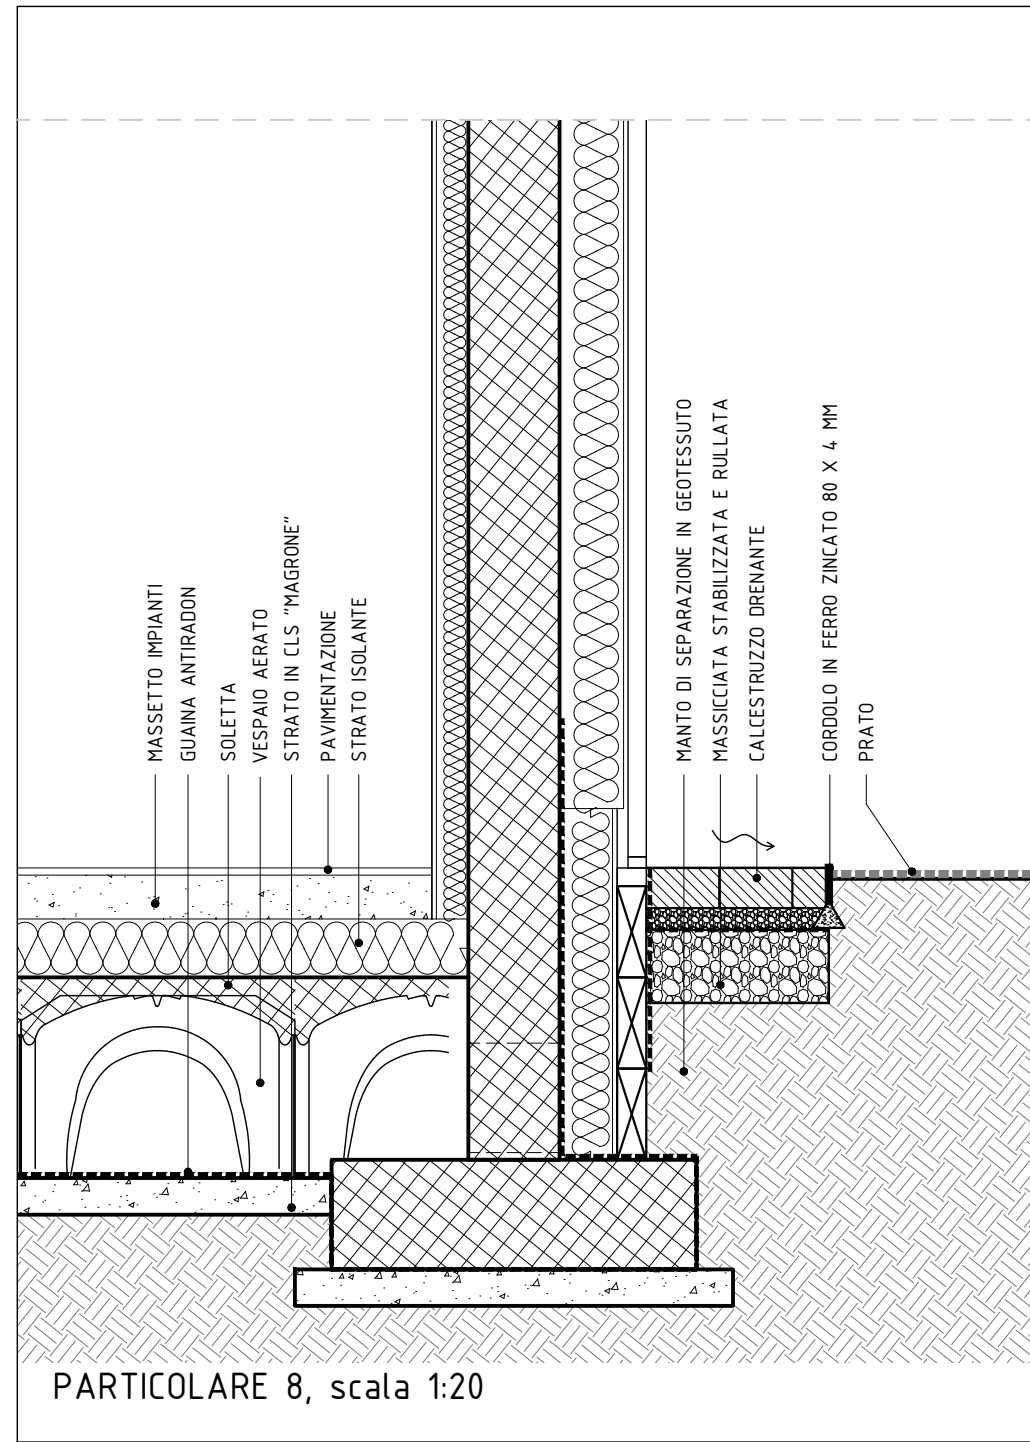

PARTICOLARE 8, scala 1:20

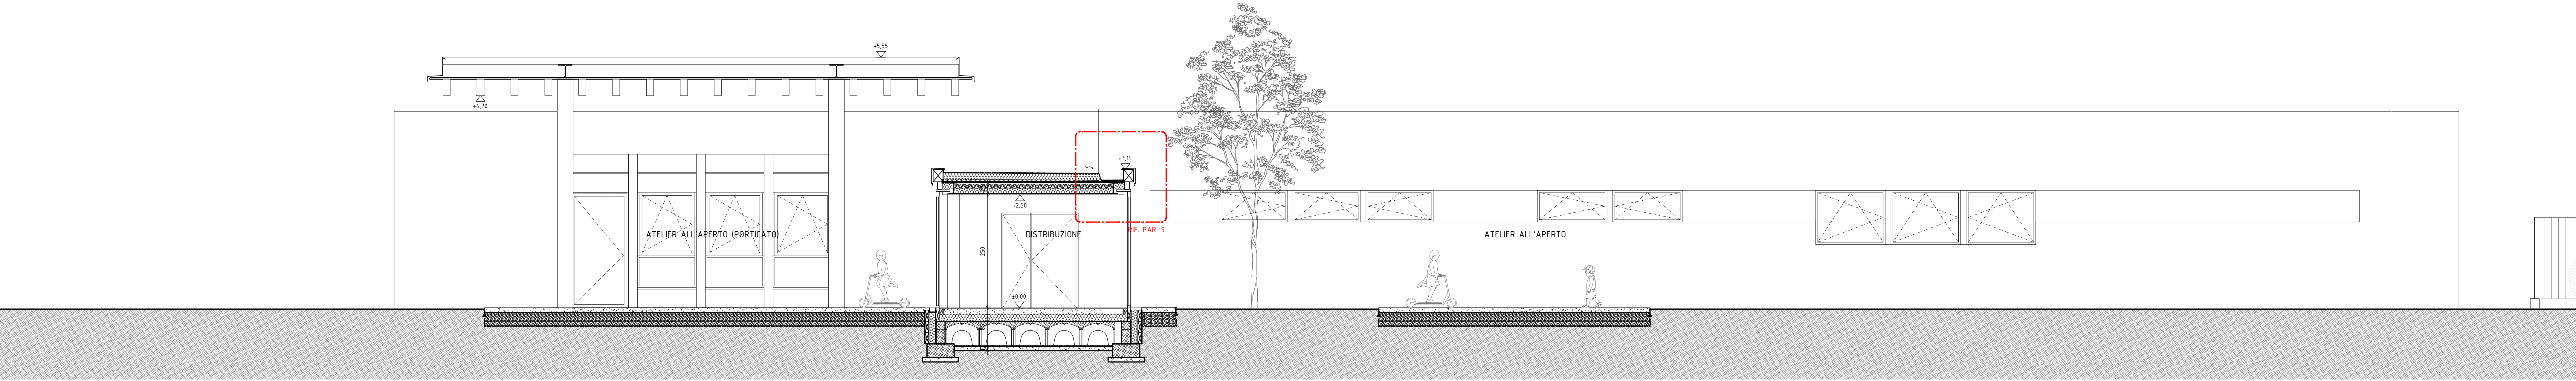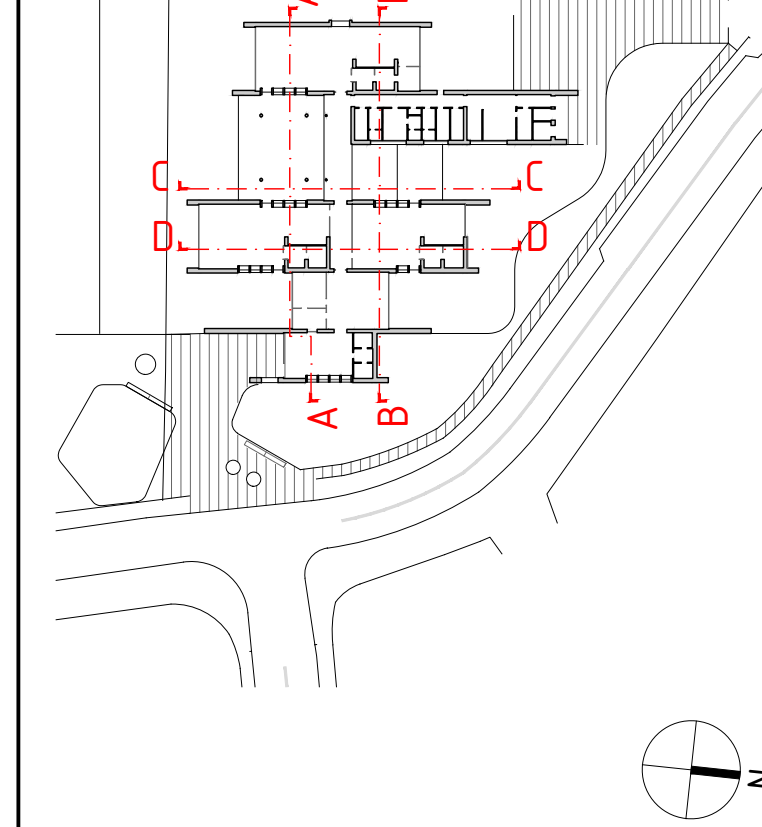

SEZIONE CC, scala 1:50

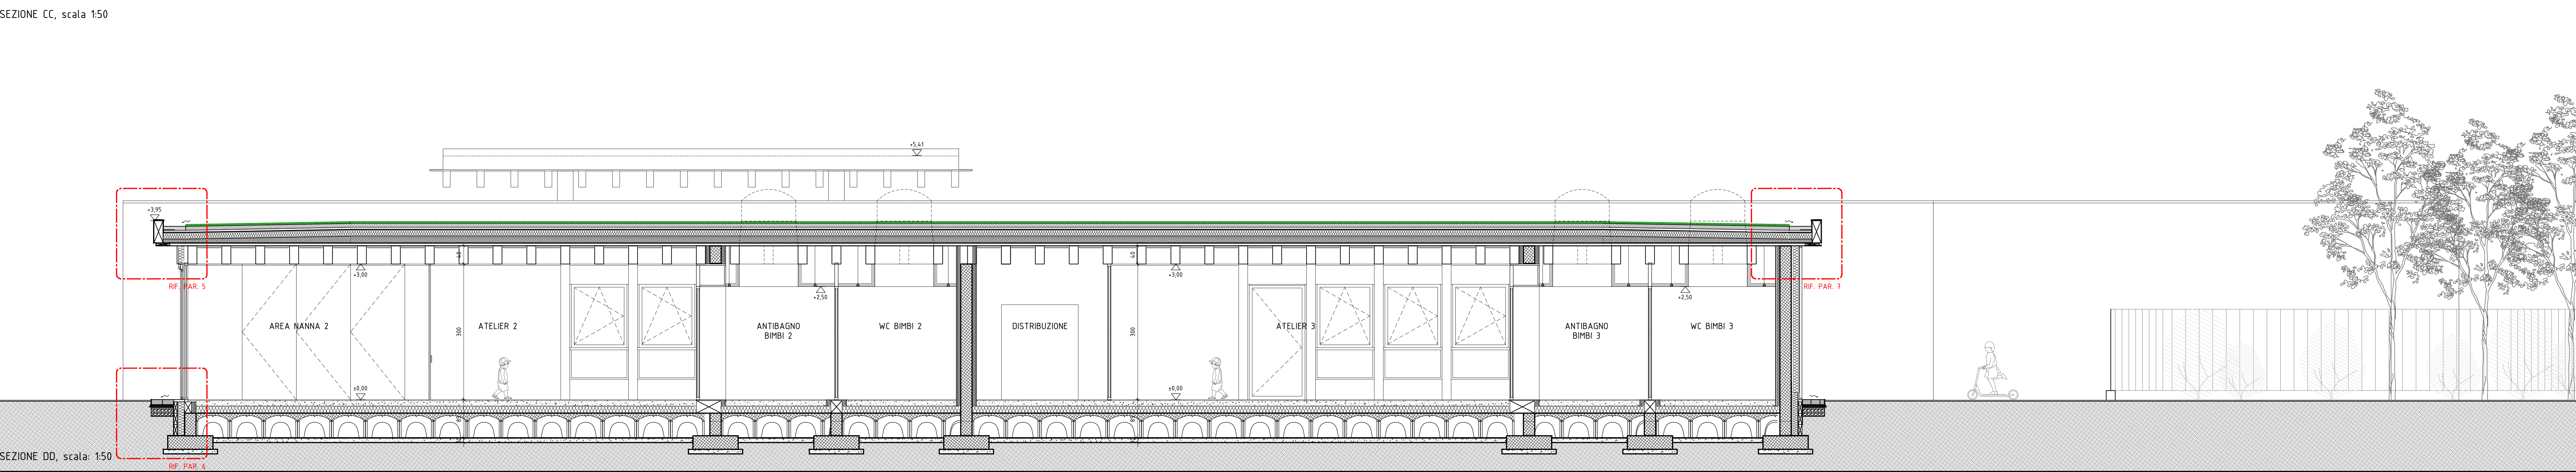

SEZIONE DD, scala 1:50

