

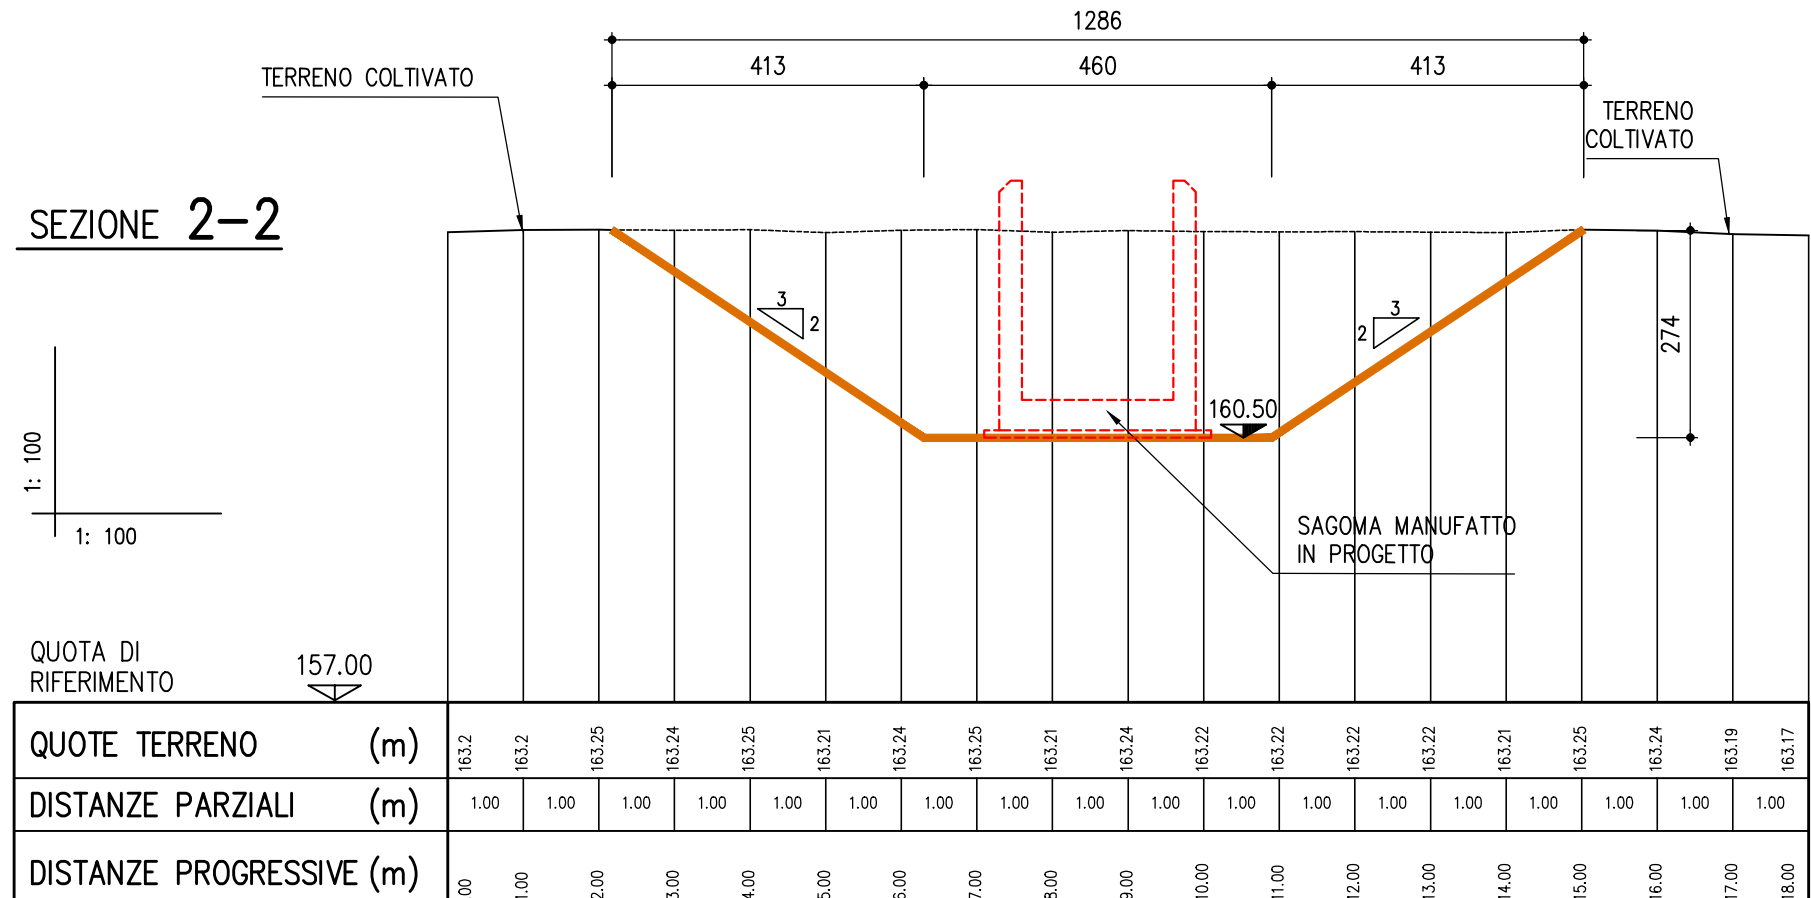
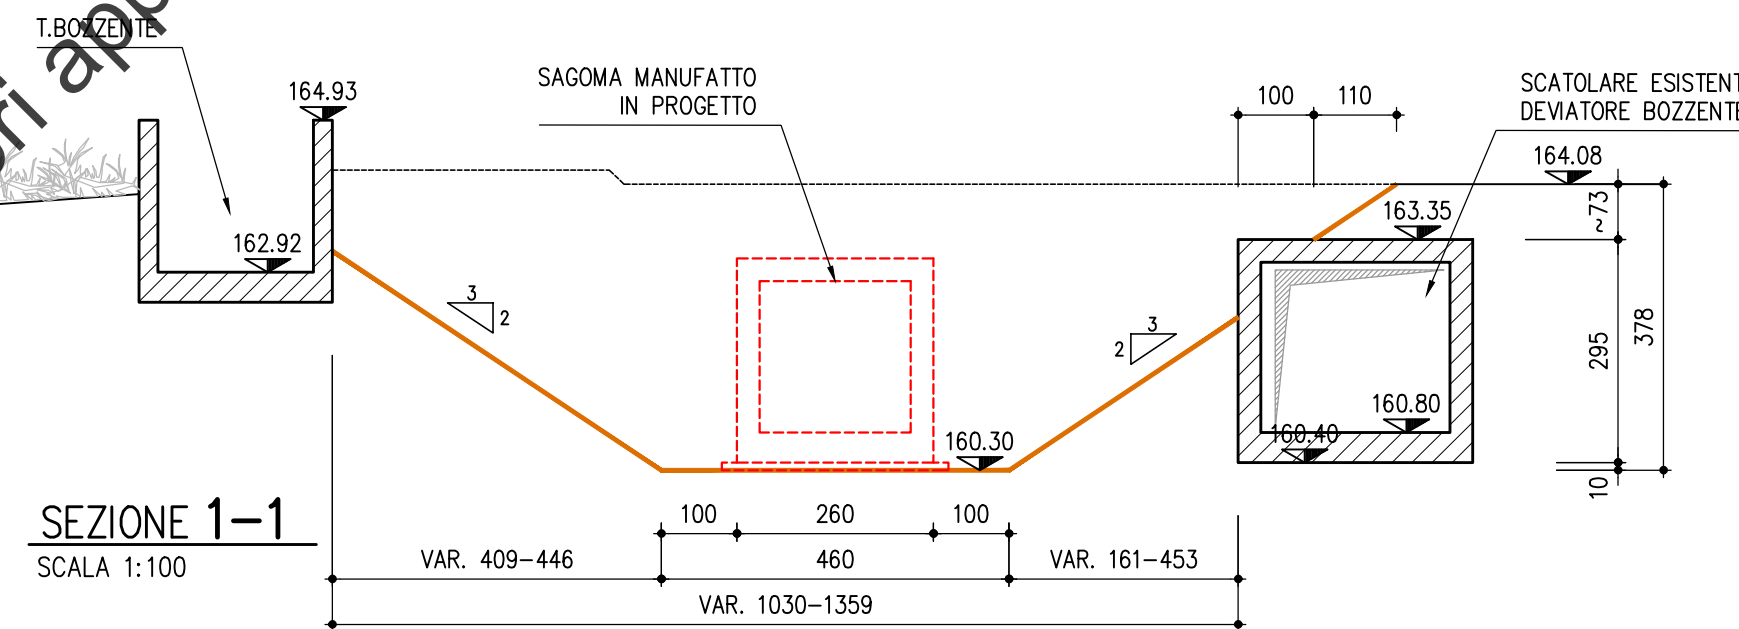


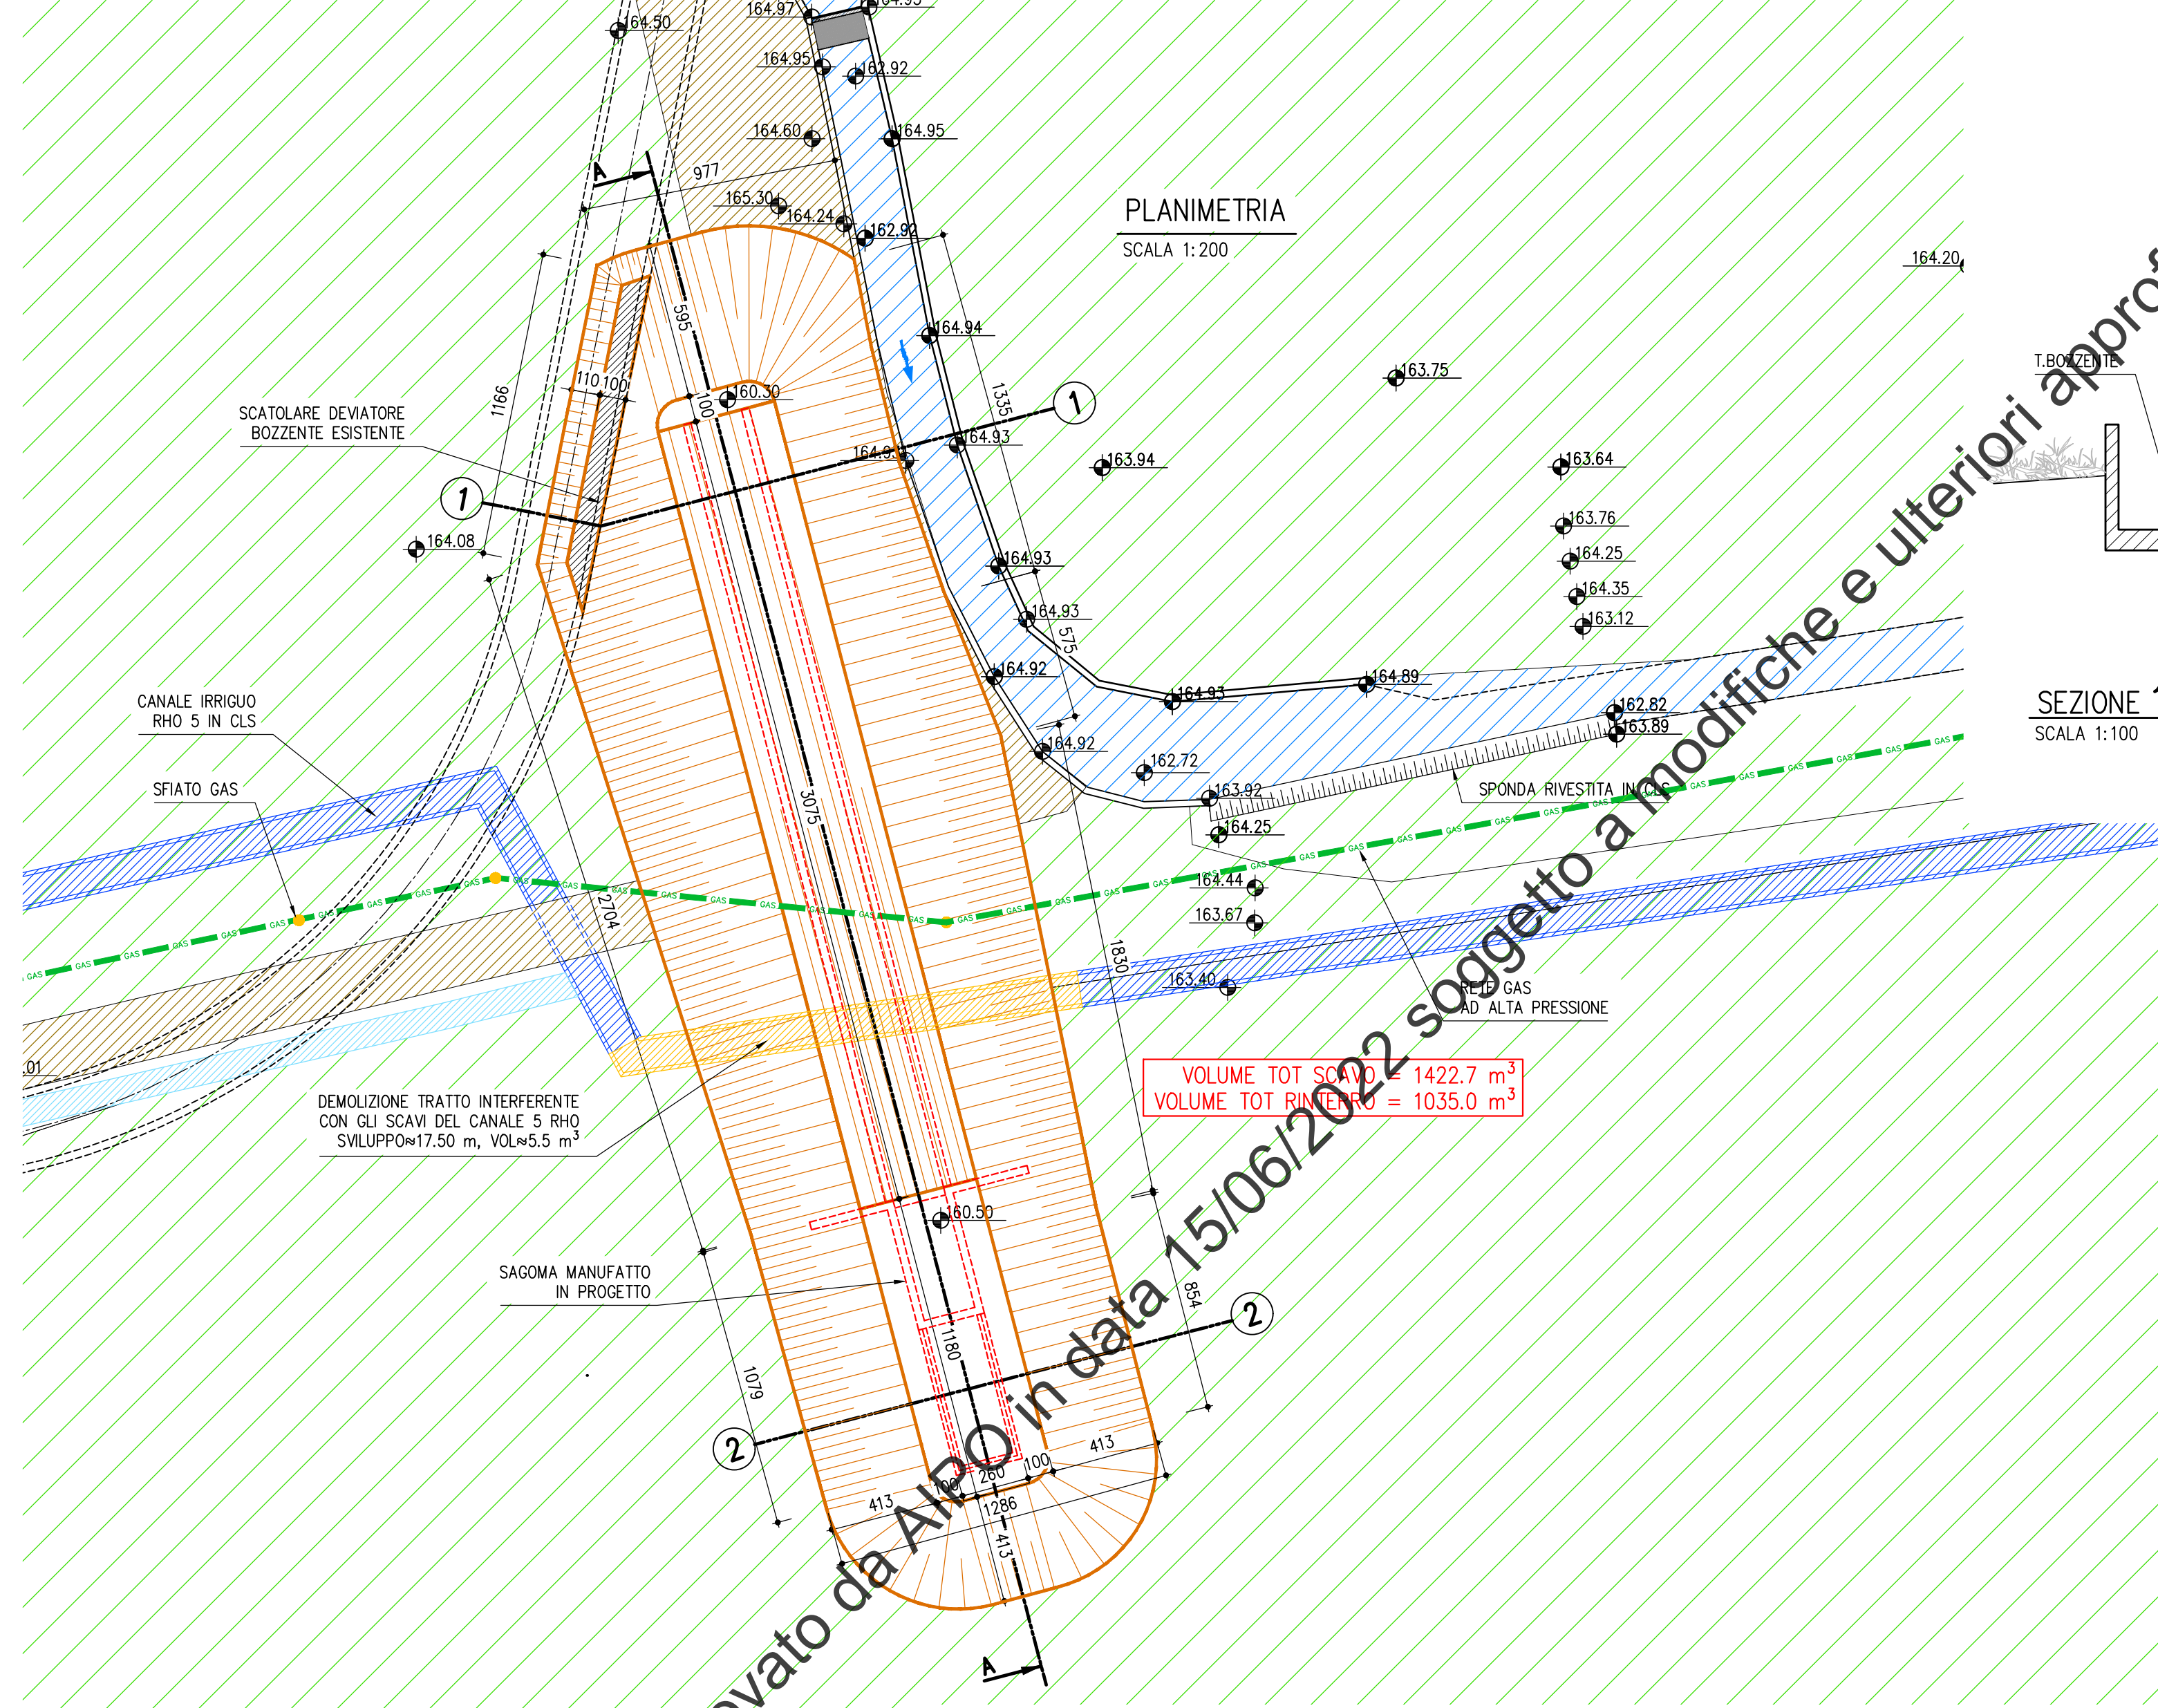

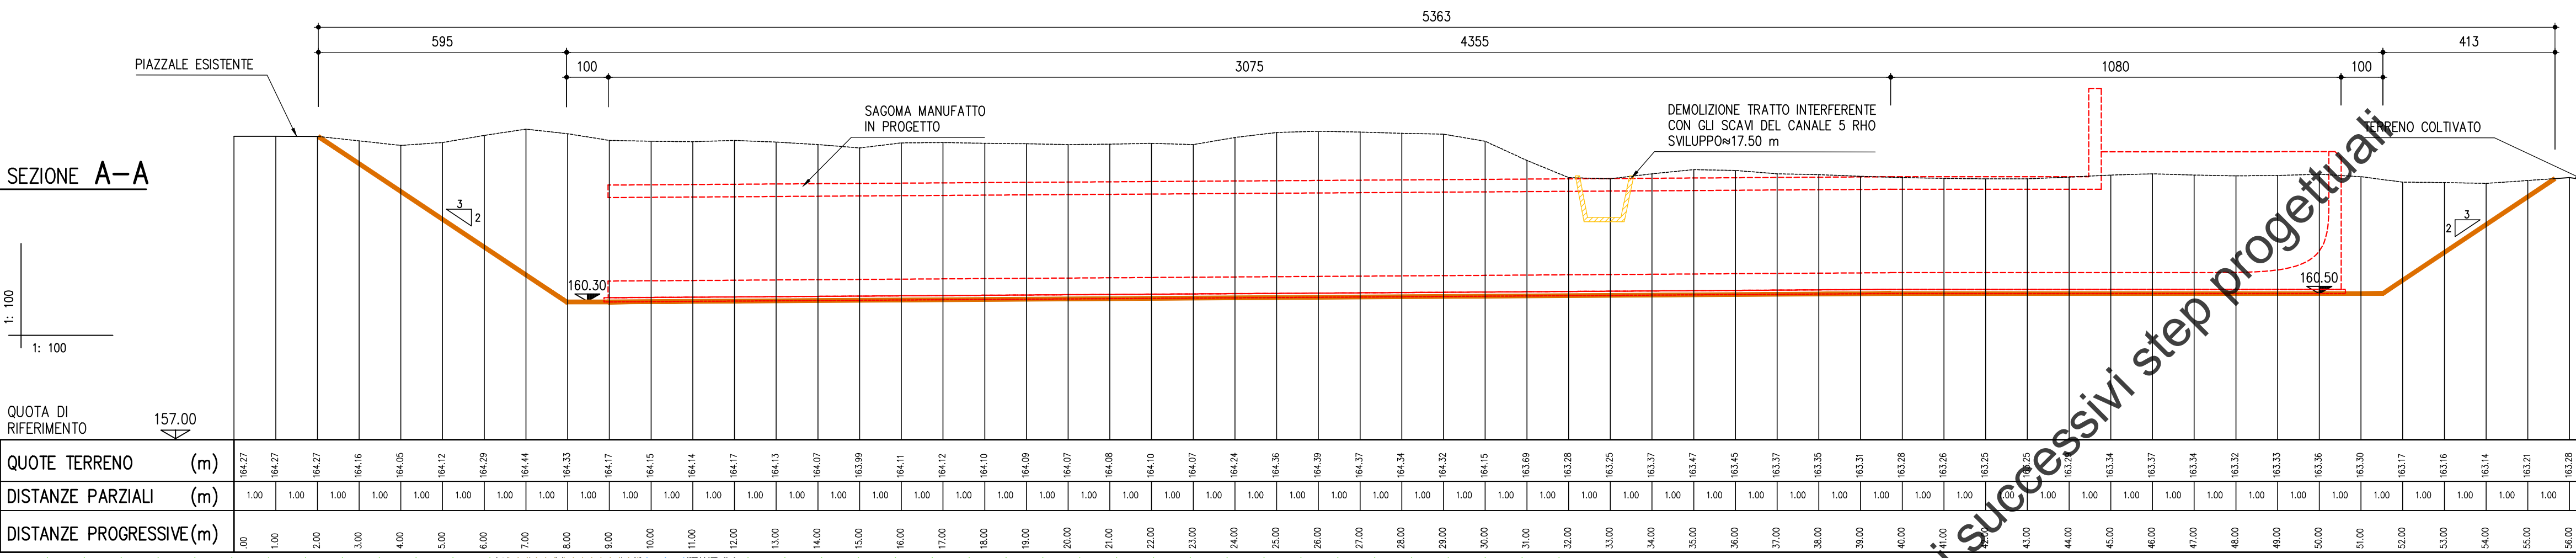

MI-E-799 INTERVENTO PER L'ELIMINAZIONE DEL RISCHIO IDRAULICO NELL'ABITATO DI BIRINGHELLO IN COMUNE DI RHO

PROGETTO DEFINITIVO

COLLEGAMENTO NODO DEVIATORE IN OLONA E VASCA DI LAMINAZIONE "A": SCAVI E OPERE PROVVISORIALI		TAV. N° 16
SCALA INDICATA		

PROGETTISTA:
DOTT. ING. FULVIO BERNABEI

GRUPPO DI LAVORO:
DOTT. ING. STEFANO ADAMI
DOTT. ING. LORENZO BENINCASA STAGNI
DOTT. ING. ALBERTO MELODIA



DIZETA INGEGNERIA
STUDIO ASSOCIATO

Via Bassini, 19 - 20133 MILANO Tel. 02-70600125
amministrazione@dizetaingegneria.it Fax 02-70600014

REV.	DATA	DESCRIZIONE MODIFICA	REDATTO	CONTR.	APPR.

DATA GIUGNO 2022

COMMESSA N° 003/2020 REDATTO LBS

CODICE COMMESSA ESBOZZENTERHO CONTROLLATO ADAMI

NOME FILE TAV.16.DWG APPROVATO BERNABEI

Ai termini di legge ci si riserva la proprietà del presente elaborato, che pertanto non può essere riprodotto e/o ceduto a terzi senza autorizzazione della DIZETA INGEGNERIA.