



PROGETTO

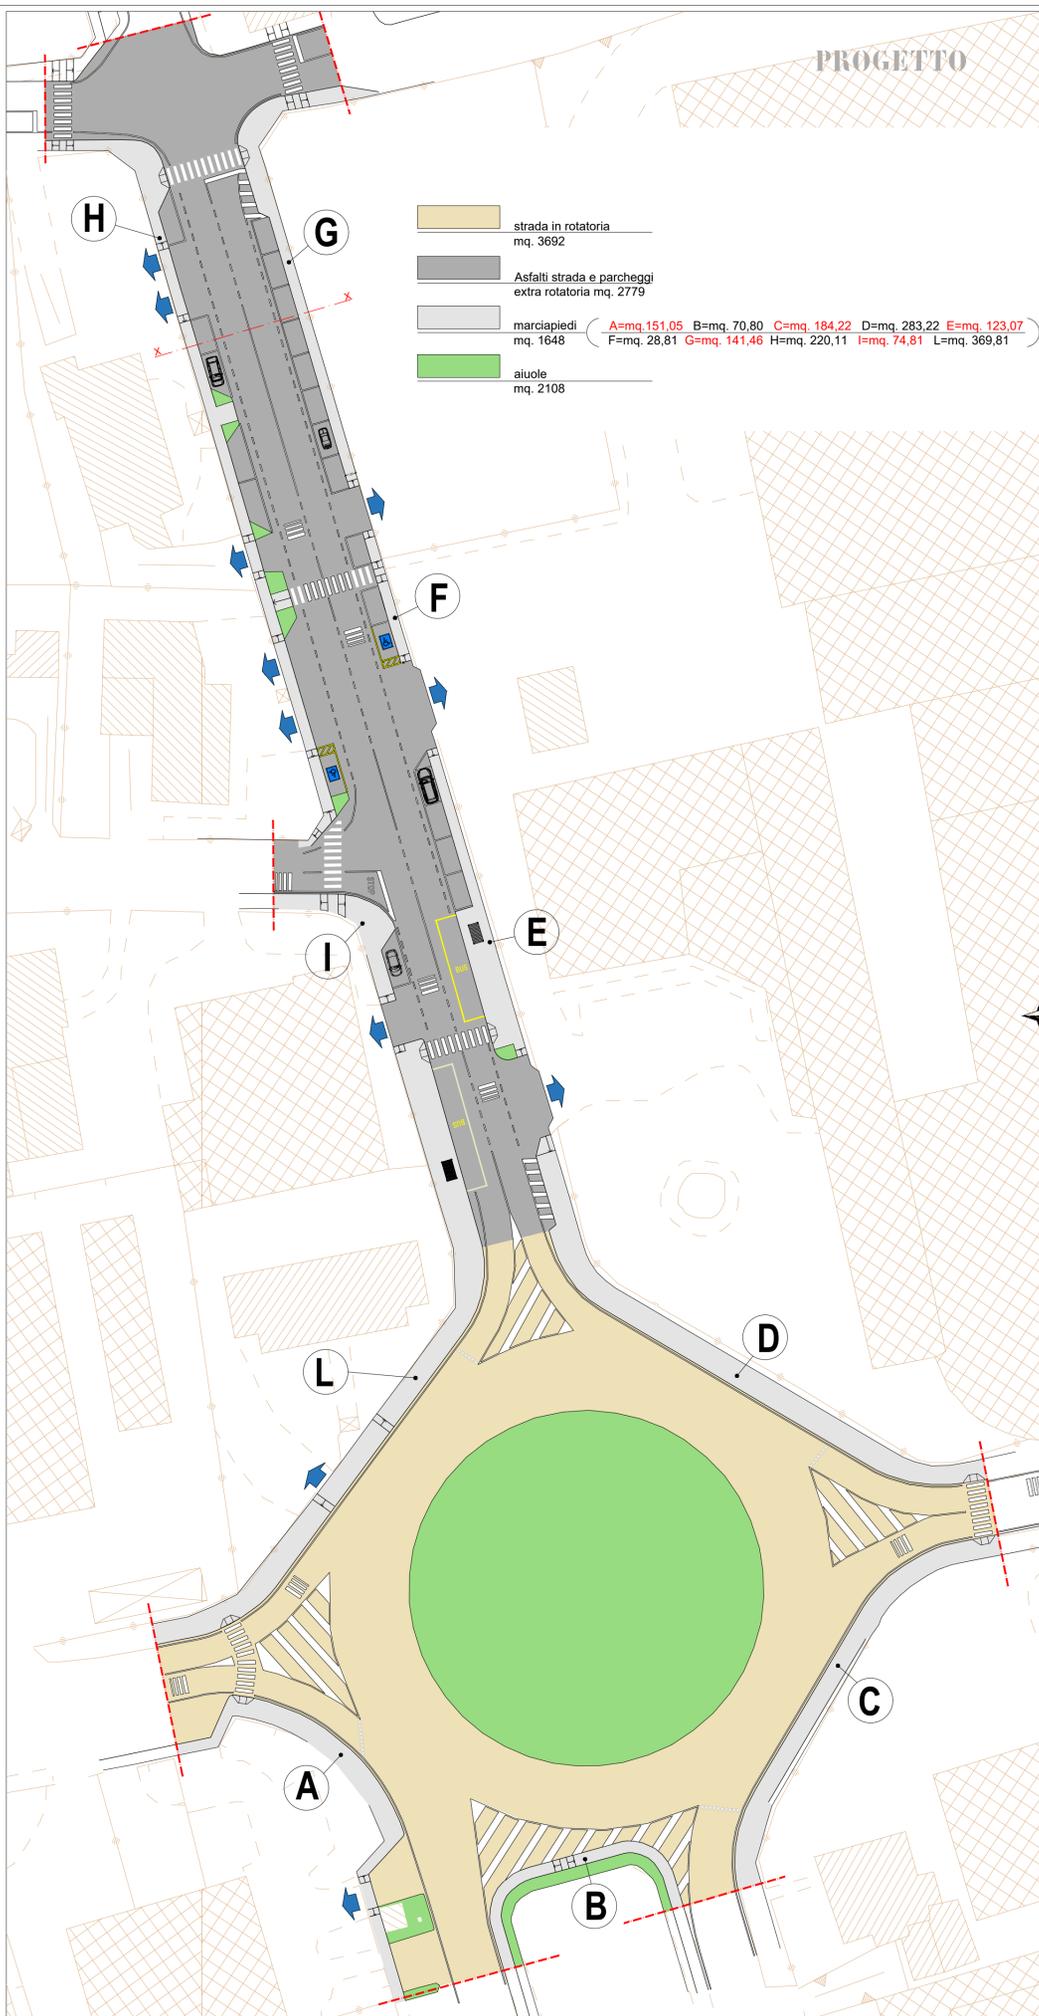


- strada in rotonda
mq. 3692
 - Asfalti strada e parcheggi
extra rotonda mq. 2779
 - marciapiedi
mq. 1648
 - aiuole
mq. 2108
- A=mq.151,05 B=mq. 70,80 C=mq. 184,22 D=mq. 283,22 E=mq. 123,07
F=mq. 28,81 G=mq. 141,46 H=mq. 220,11 I=mq. 74,81 L=mq. 369,81


STATO DI FATTO

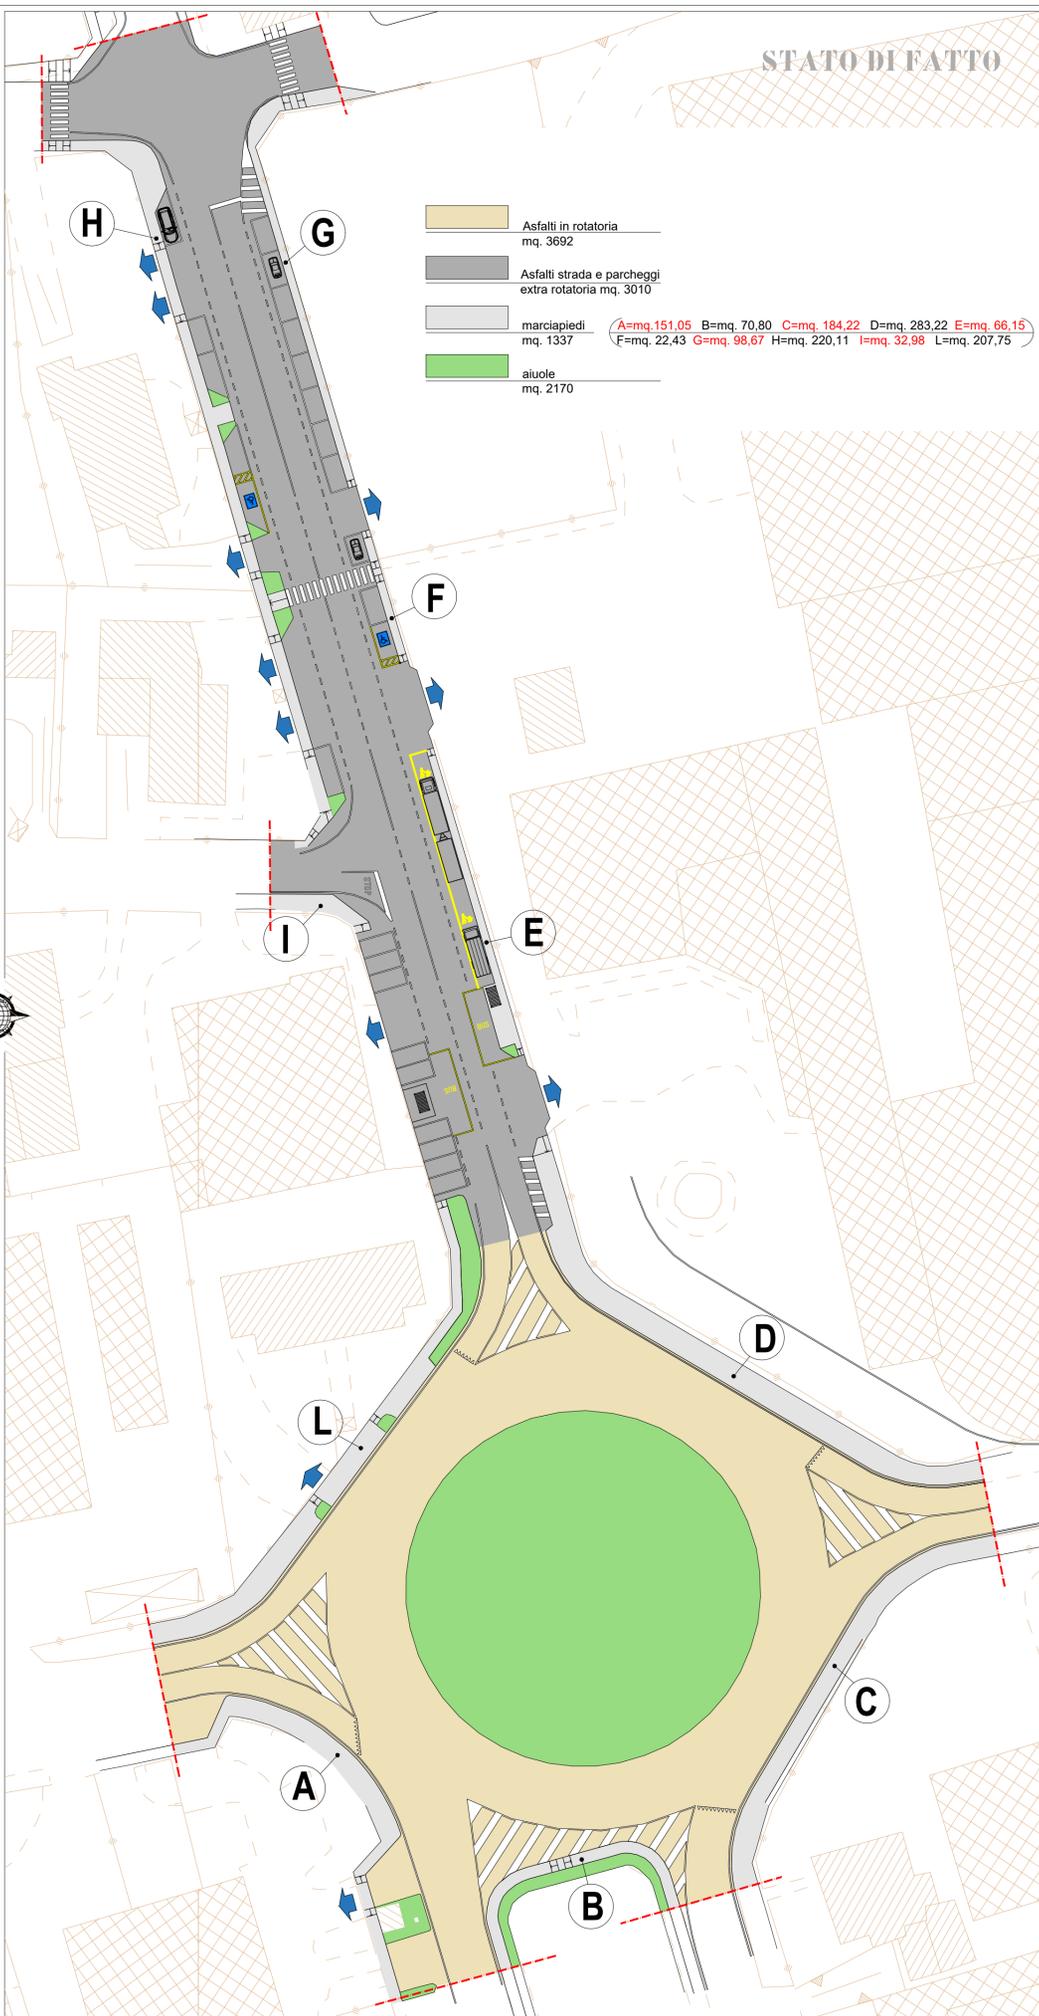

- Asfalti in rotonda
mq. 3692
 - Asfalti strada e parcheggi
extra rotonda mq. 3010
 - marciapiedi
mq. 1337
 - aiuole
mq. 2170
- A=mq.151,05 B=mq. 70,80 C=mq. 184,22 D=mq. 283,22 E=mq. 66,15
F=mq. 22,43 G=mq. 98,67 H=mq. 220,11 I=mq. 32,98 L=mq. 207,75

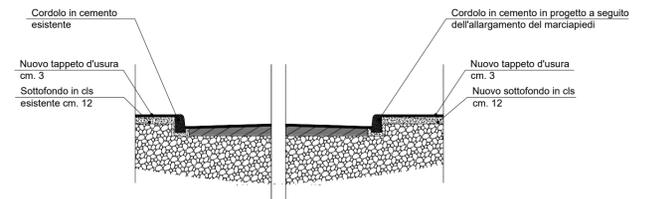

Sezione X-X di progetto lungo corso Europa

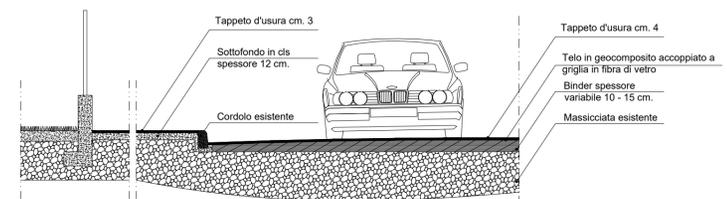

Sezione tipo di progetto in rotonda

----- Limite dell'intervento


Comune di Solaro

Lavori di messa in sicurezza e abbattimento barriere architettoniche della rotonda e primo tratto di Corso Europa



Planimetria generale
Stato di fatto e progetto

Adele Meroni
Architetto

via Manzoni 19b - 20024 Garbagnate Milanese (MI)
e-mail: ach.adele.meroni@gmail.com