


Legenda


- Chiusini fognatura e servizi
- Saracinesche acqua potabile
- Semafori
- Pozzetti telefonici
- Pali di illuminazione
- Caditoie
- Passi carrai
- Individuazione dei punti di rilievo

----- Limite dell'intervento



Segnaletica verticale
esistente e di progetto

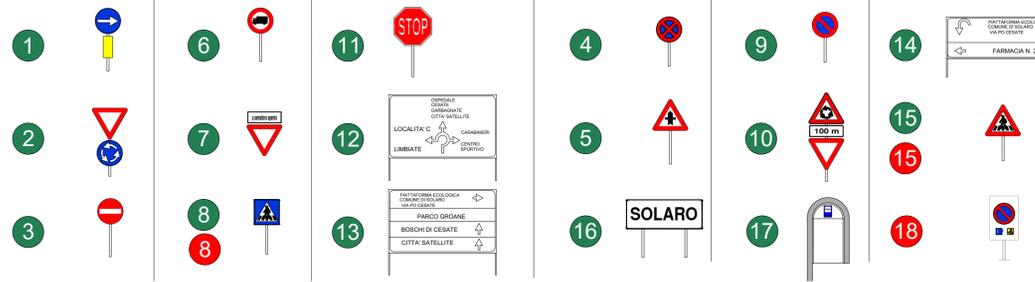

TRONCO A-B

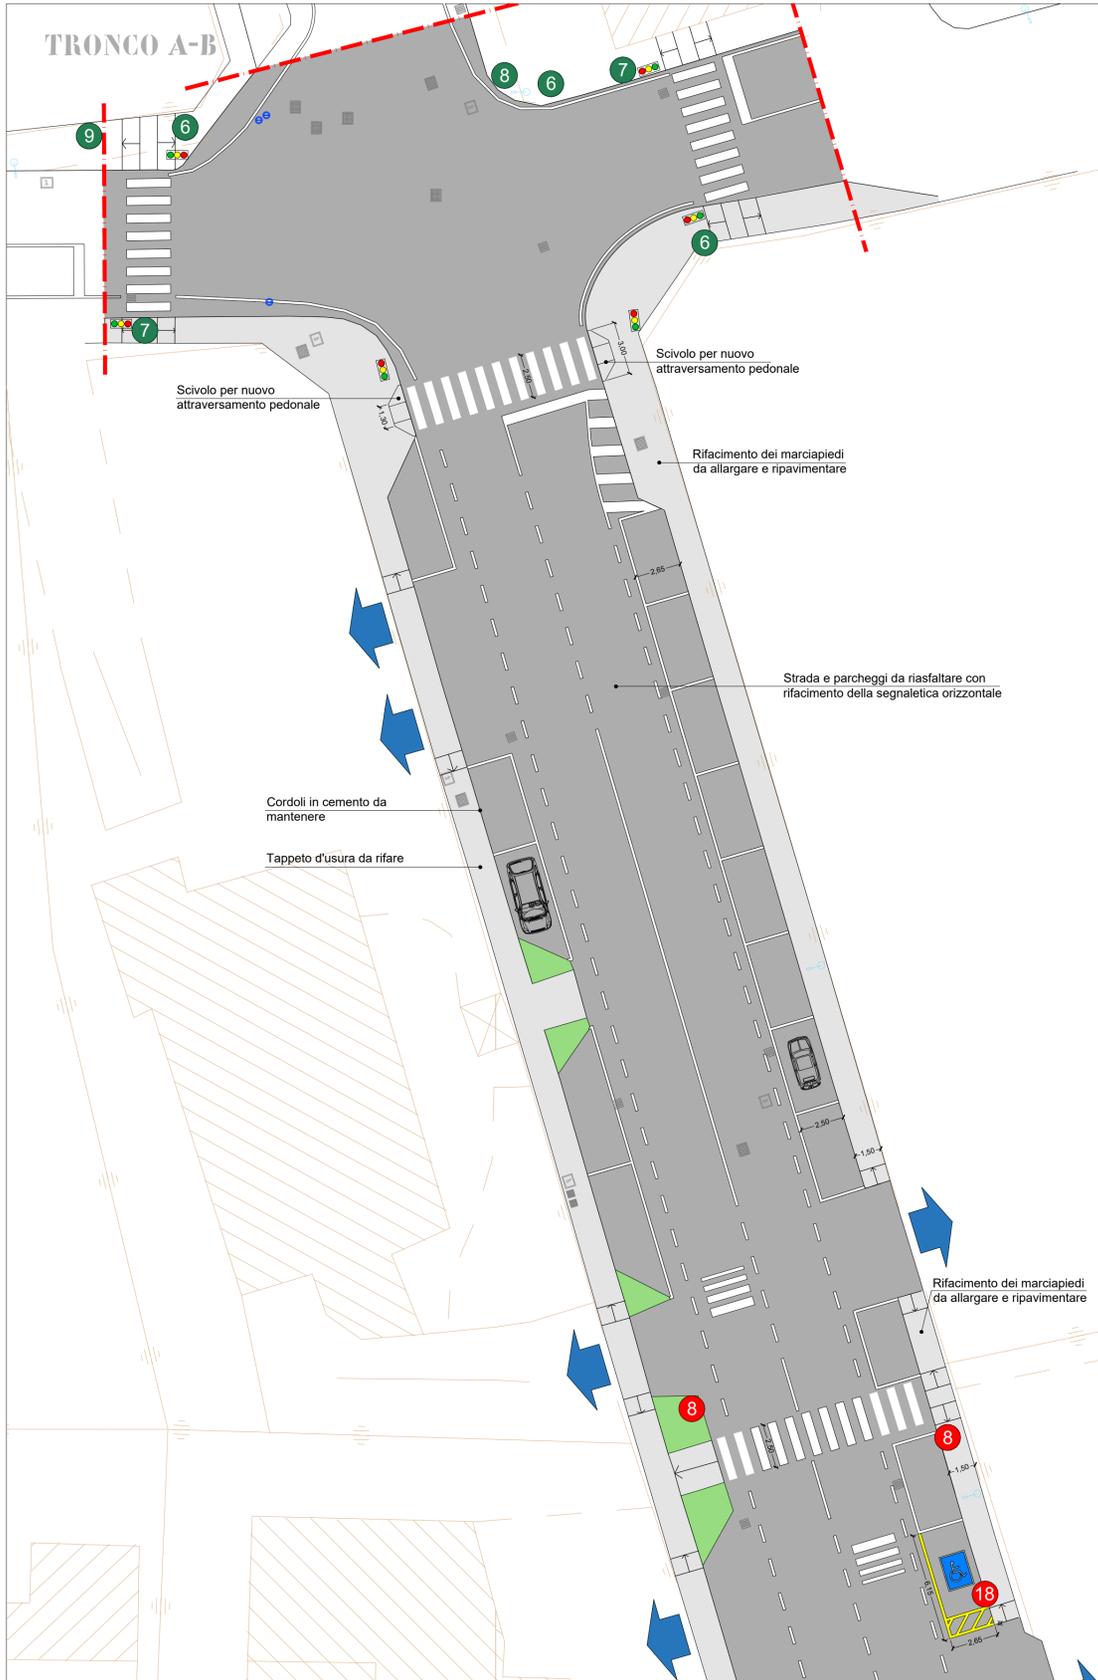


TRONCO B-C

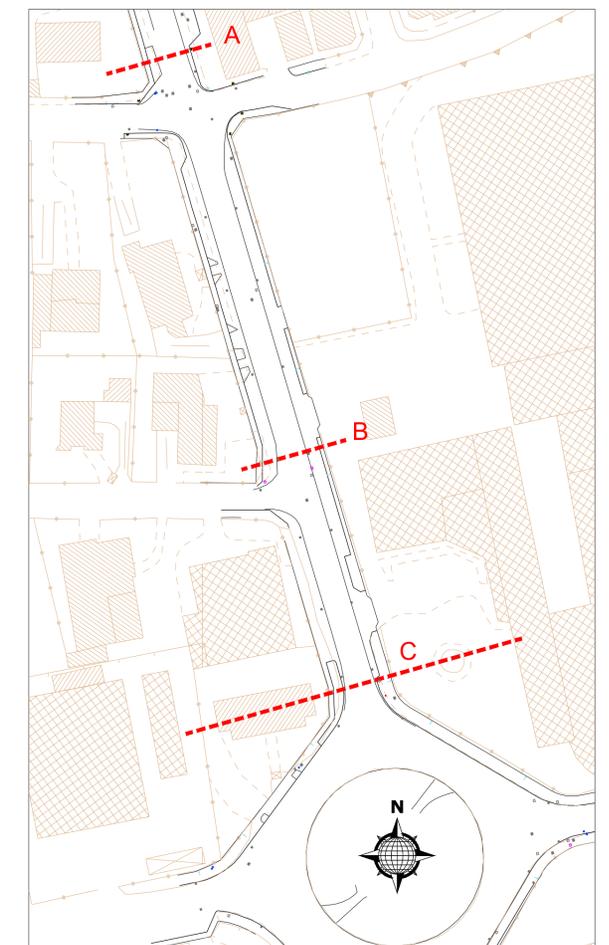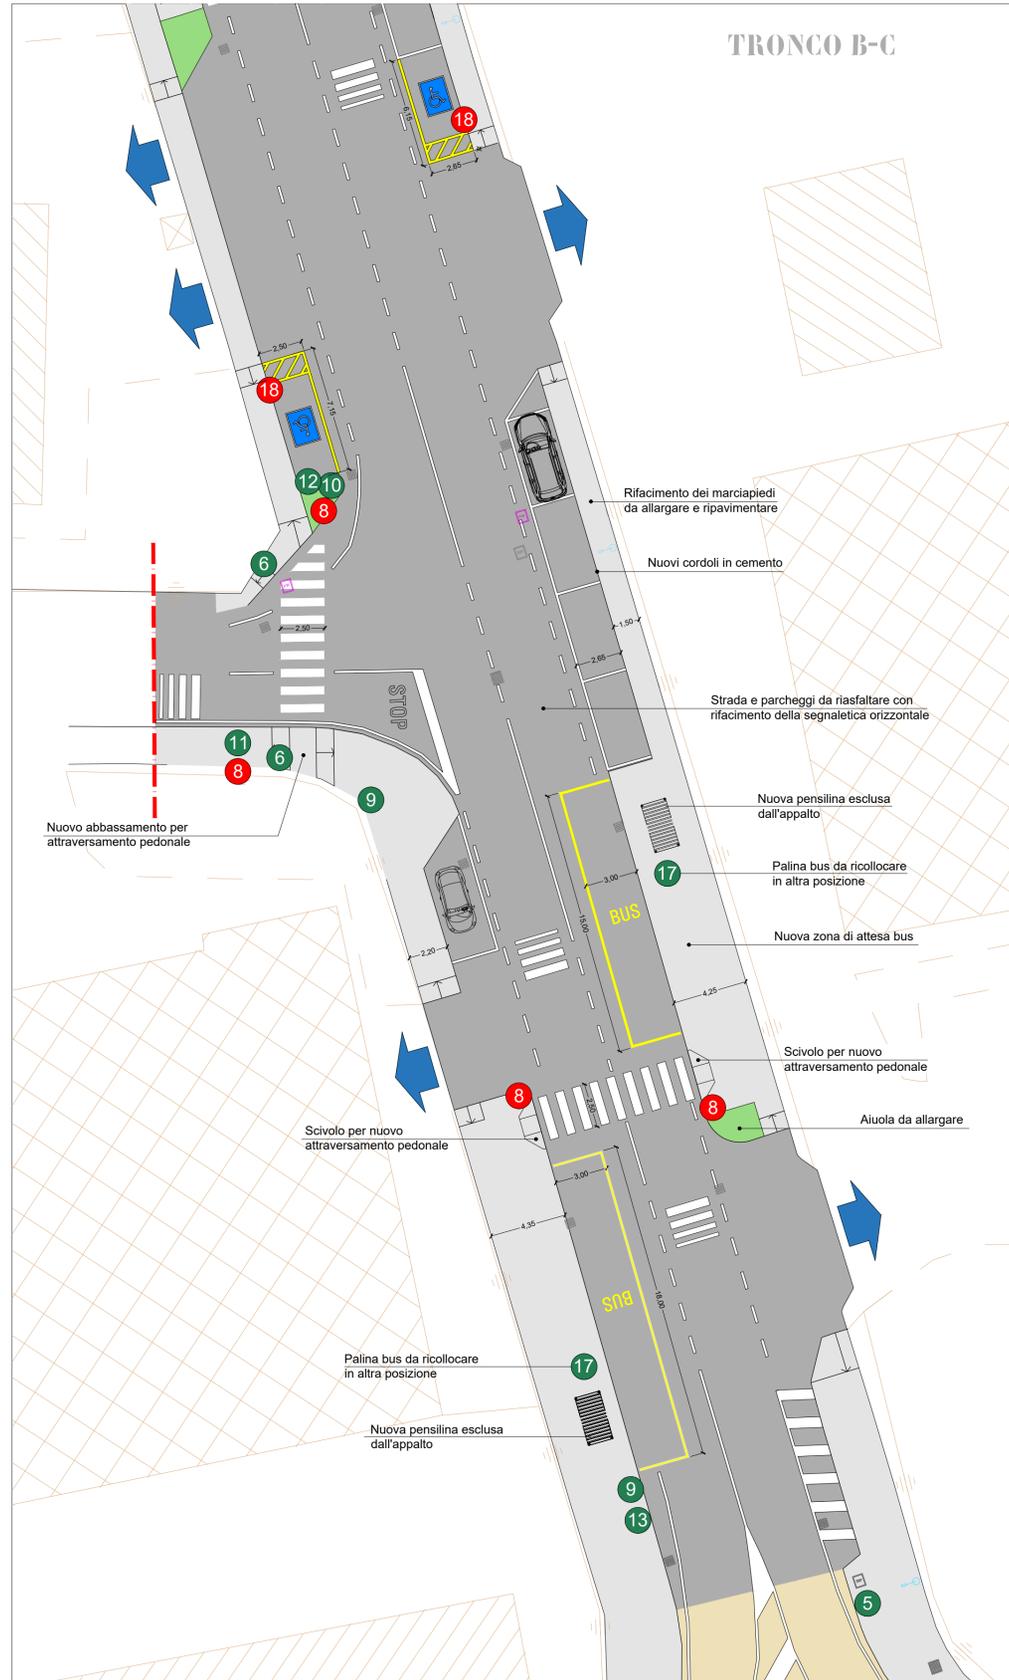

Comune di Solaro

Lavori di messa in sicurezza e abbattimento barriere architettoniche della rotonda e primo tratto di Corso Europa

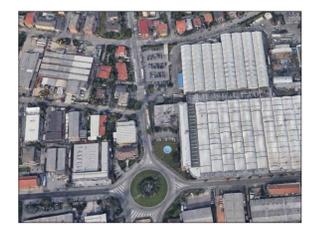

Progetto: tronchi A-B e B-C

Adele Meroni
Architetto

via Manzoni 19b - 20124 Garbagnate Milanese (MI)
e-mail: ach.adele.meroni@gmail.com