LEGENDA

- percorso veicolo antincendio
- percorso autoambulanza
- Sc - Scuola
  A - Auditorium
  Ch - Chiesa
  H - Ospedale
  Gf - Guardia di finanza
  Cc - Carabinieri
  Edp - Edifici pubblici
- distributori carburante
- edifici superiori a 12 metri
- area mercatale
- banchi da ricollocare/ridimensionare/eliminare per garantire il percorso di sicurezza
- banchi liberi da sopprimere (cessati o revocati)
- percorsi per mezzi soccorso (3.00 X H 4.00)
- percorsi per mezzi soccorso (3.50 X h 4.00)
- Ag — banchi alimentari generici
- Aof — banchi alimentari ortofrutticoli
- Api — banchi alimentari ittici
- Pa — banchi produttori agricoli
- idr — idranti

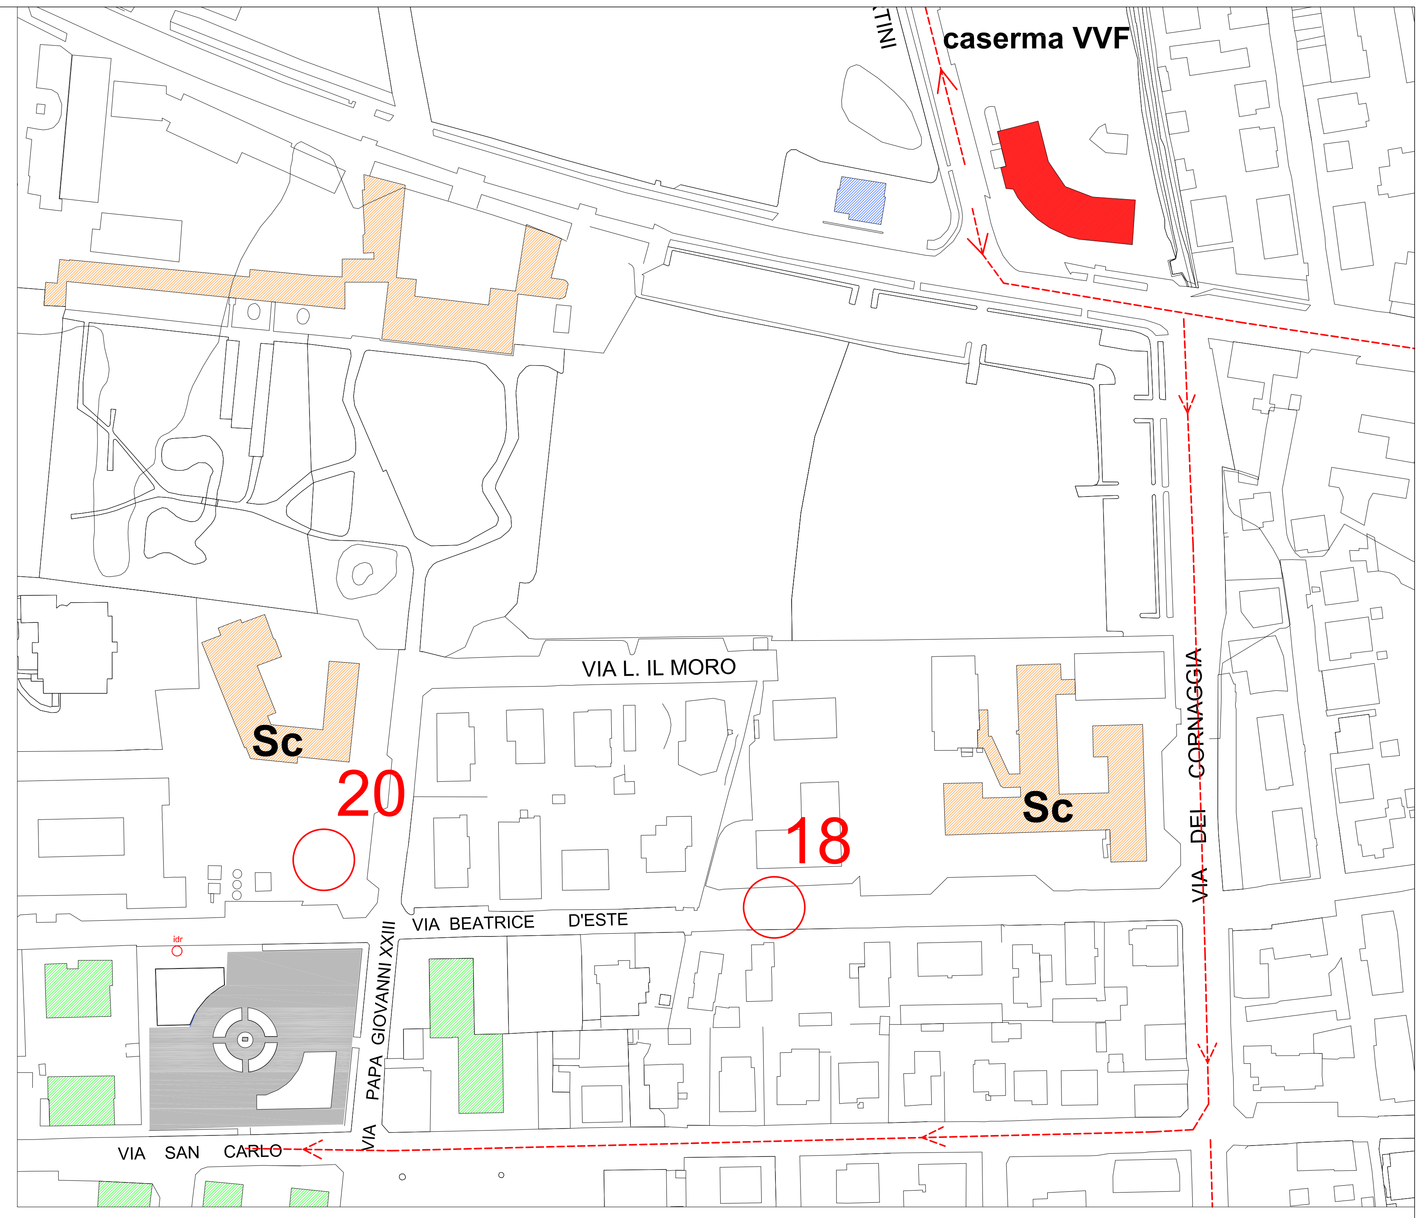

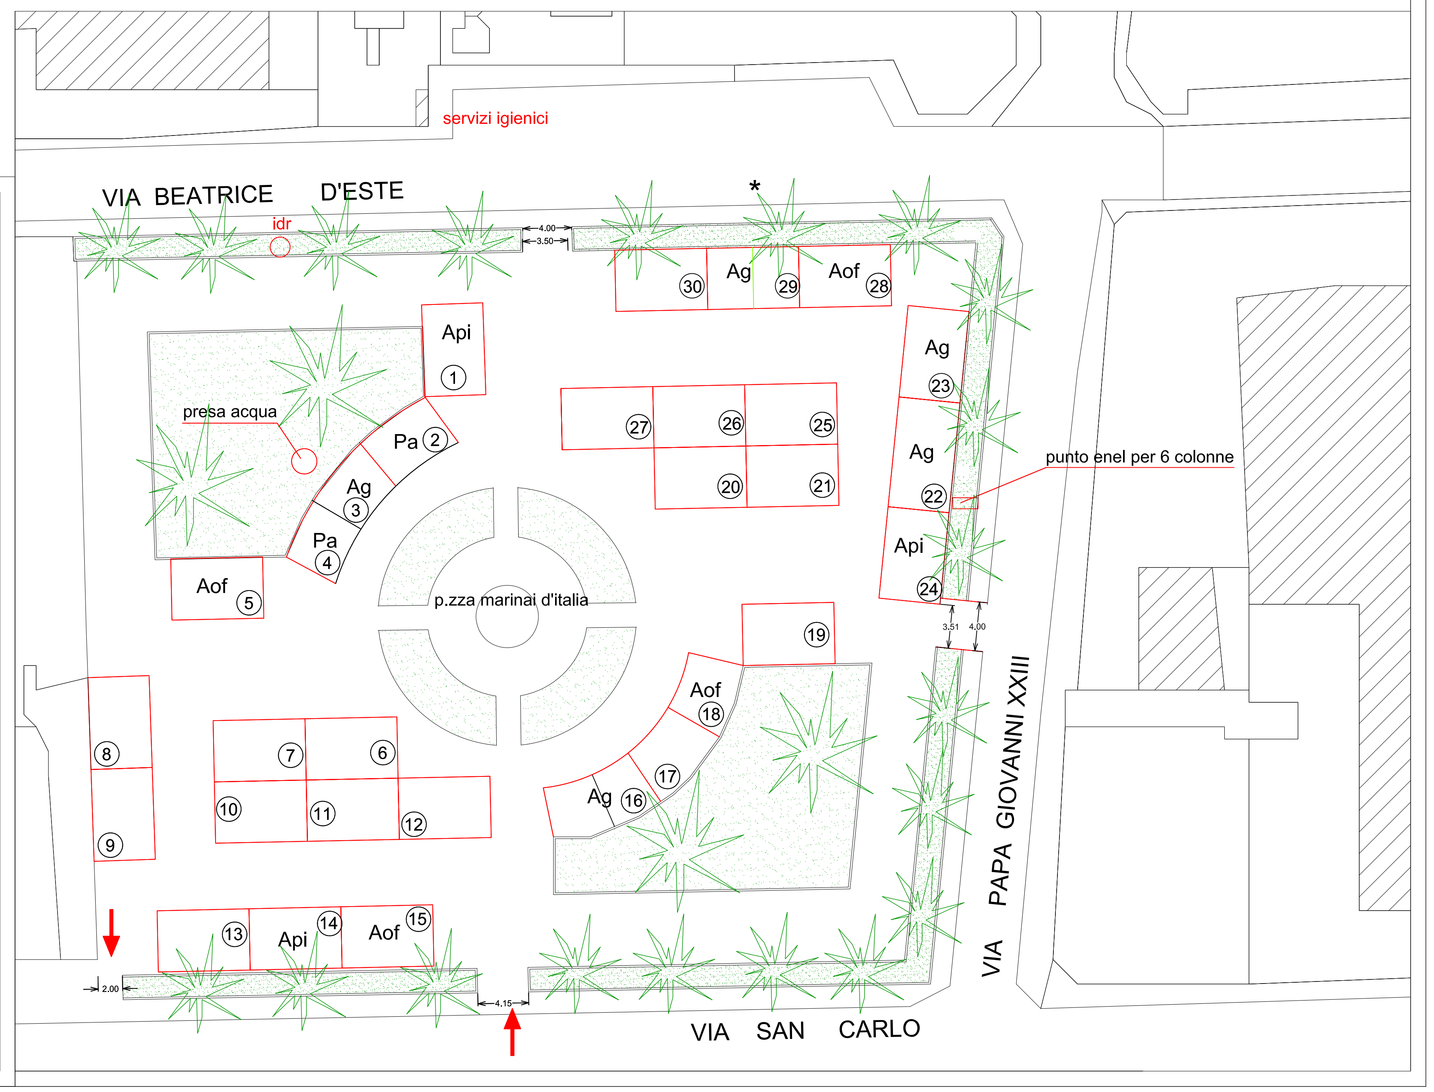

COMUNE DI RHO

PROVINCIA DI MILANO

AREA 3 - PIANIFICAZIONE, GESTIONE, TUTELA DEL TERRITORIO E LAVORI PUBBLICI

SPORTELLO UNICO ATTIVITA' PRODUTTIVE

MERCATO DI PIAZZA MARINAI D'ITALIA

TAVOLA MERCATALE

IL PROGETTISTA

IL RESPONSABILE DEL PROCEDIMENTO

Geom. Giuseppe Falino

DISEGNATORE

maurizio.papiccio@comune.rho.mi.it

Aggiornamenti

agosto 2016
aggiornamento del 20/12/2016
aggiornamento del 04/07/2017

SCALA

1:250

TAVOLA

2

agosto 2016

Il presente elaborato e le informazioni in esso contenute sono riservate e ne è vietata la riproduzione e divulgazione senza espressa autorizzazione degli autori