




COMUNE DI RHO
PROVINCIA DI MILANO
AREA 3 PIANIFICAZIONE, GESTIONE. TUTELA DEL
TERRITORIO E LAVORI PUBBLICI
SPORTELLLO UNICO ATTIVITA' PRODUTTIVE

DISPOSIZIONE BANCHI FIERA DI S. VITTORE

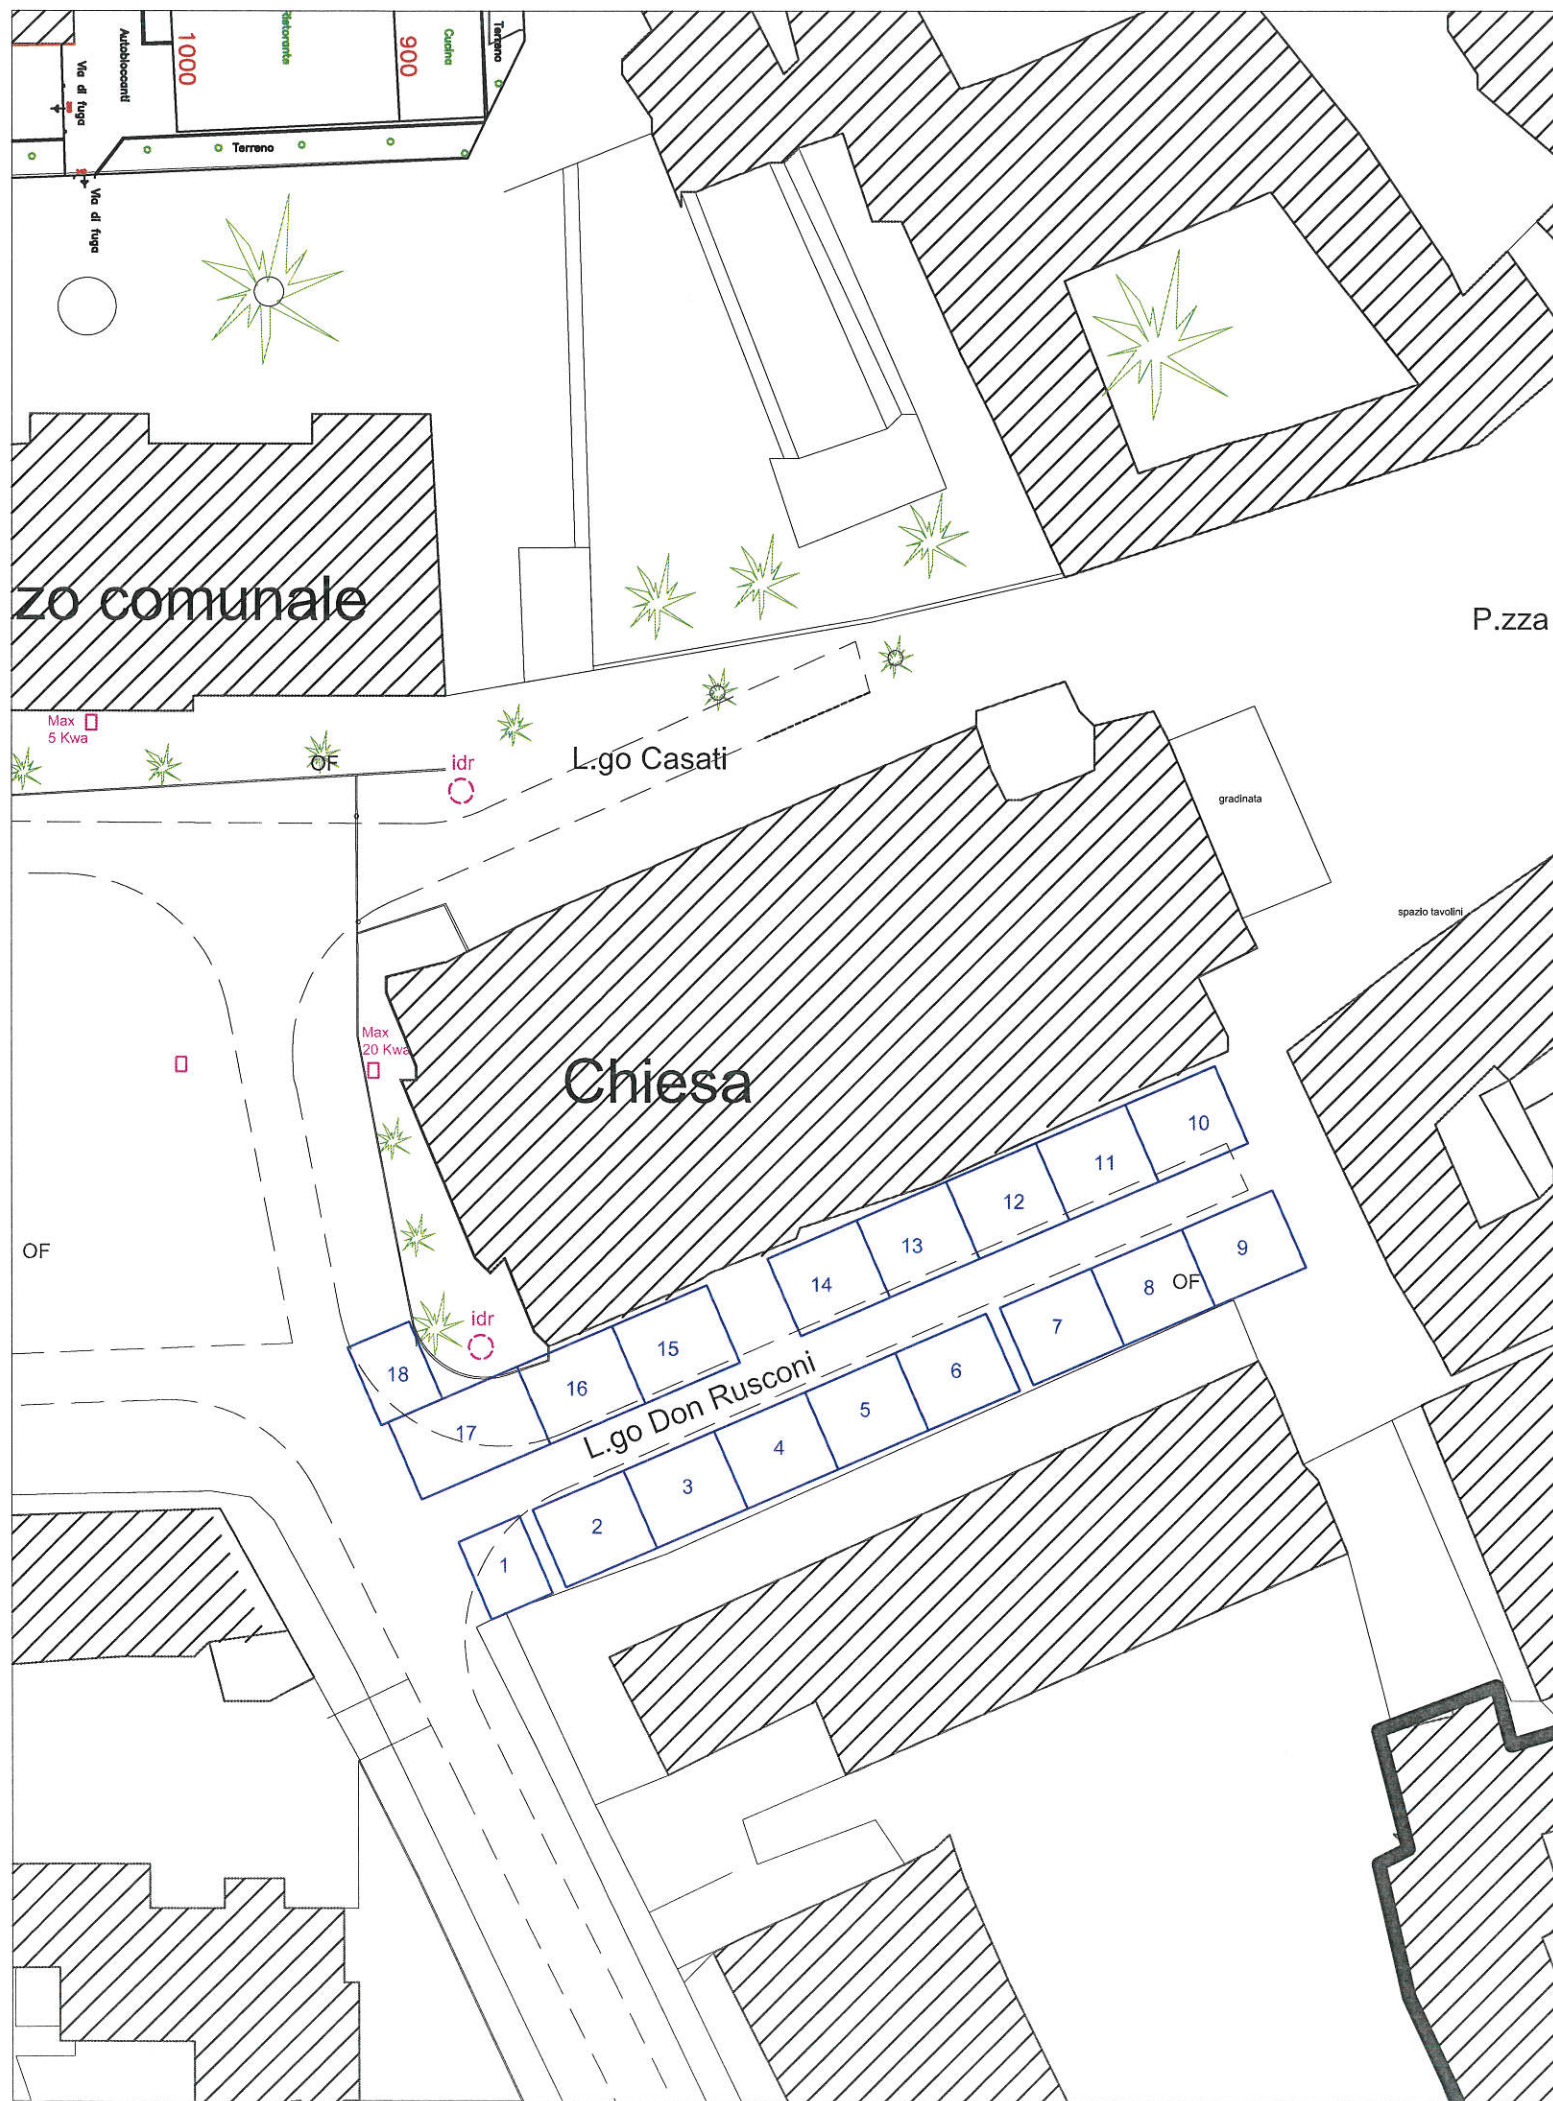

DISEGNATORE

giuseppe falino

Aggiornamenti

SCALA 1:500

TAVOLA

UNICA

SETTEMBRE 2016