

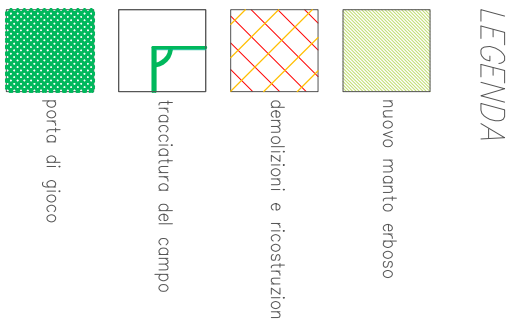


dimensioni della porta
per il gioco del calcio a 5

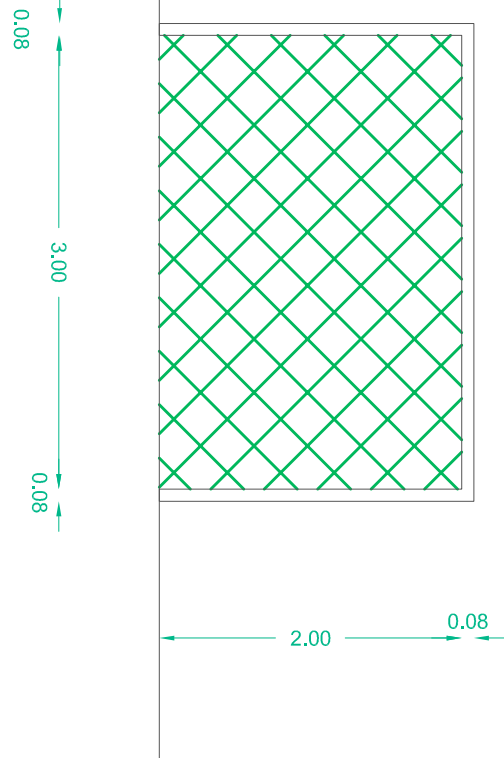

INTERVENTO 9 INDIVIDUAZIONE PLANIMETRICA

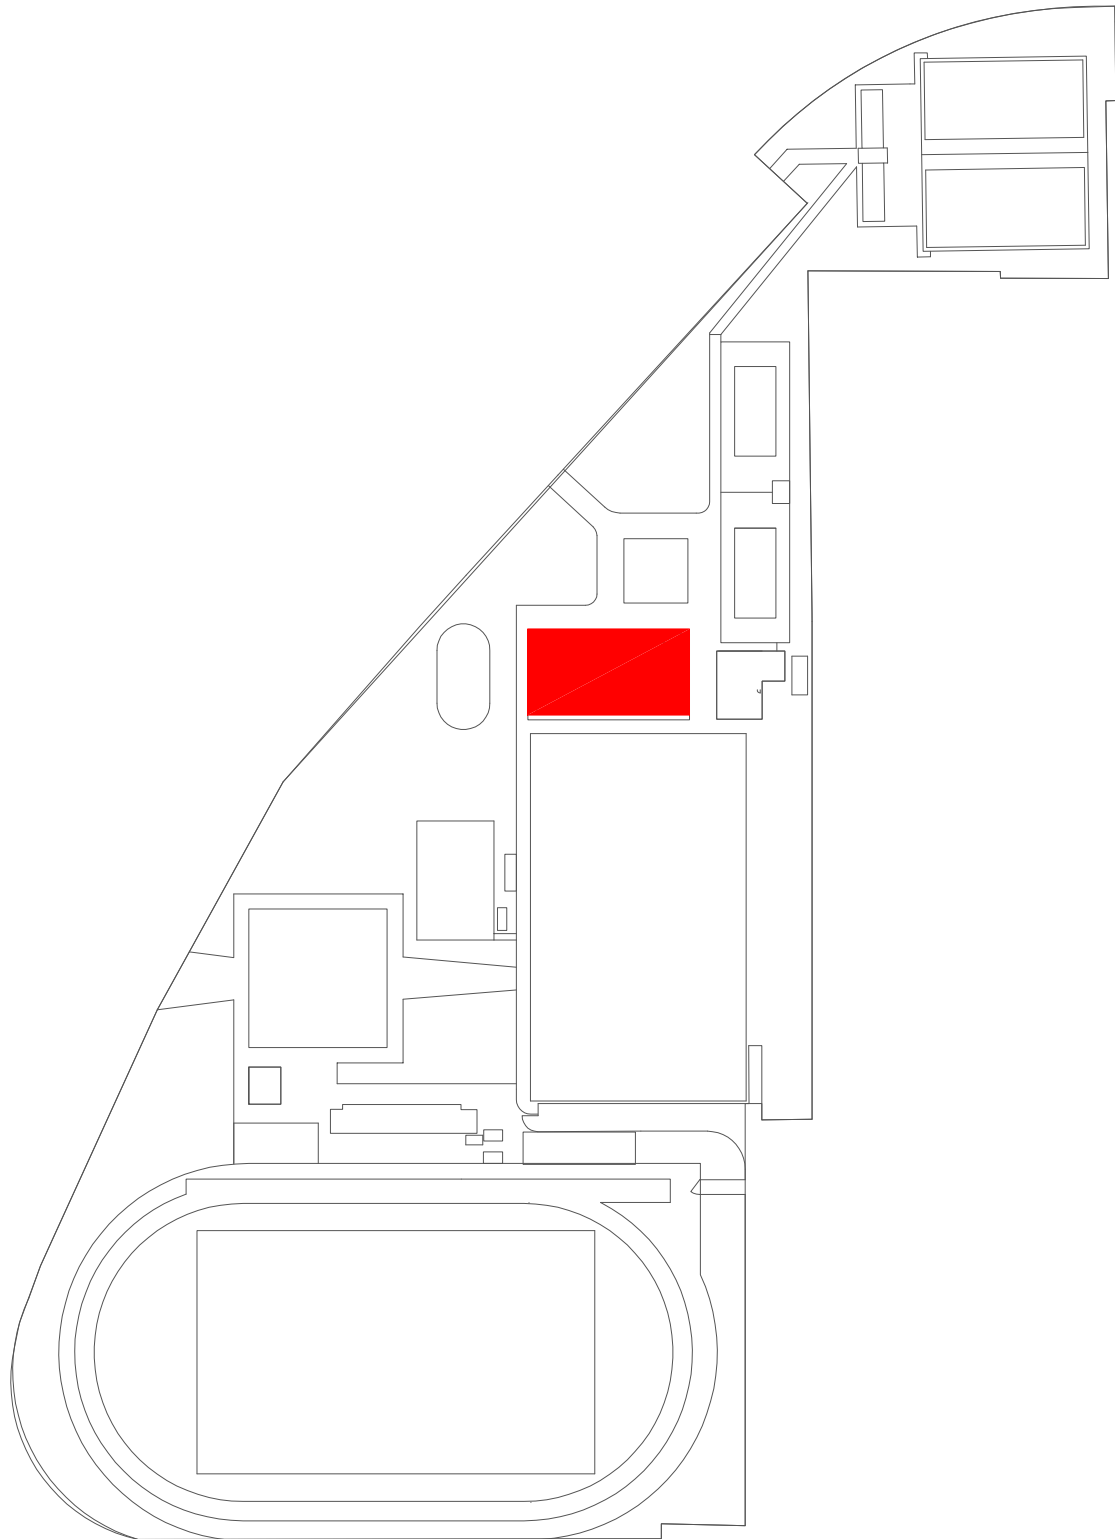

REGIONE LOMBARDIA
COMUNE DI SOLARO
(Provincia di Milano)
-Ufficio Tecnico-

opera in progetto
centro sportivo comunale "G. Sciredi";
MANUTENZIONE STRAORDINARIA
IMPIANTI SPORTIVI DA AFFIDARE IN CONCESSIONE
importo: € 668.352,11

livello progettuale	PROGETTO DEFINITIVO		
laborato	SOSTITUZIONE MANTO IN ERBA SINTETICA N°1 CAMPO DI CALCIO A 5		
TAV. 10	(INTERVENTO N° 9)		
Responsabile del Procedimento	Arch. Marino DI RIENZO		
Progettazione	Novobla soc. coop. P.zza Dante 4 27100 Pavia	Progettista Ing. Vittorio CATTANEO	Coordinamento per la sicurezza Arch. Vincenzo BERTOLETTI
Aggiornamento:	AGOSTO 2017	Data:	AGOSTO 2017
		Scala:	1:10