





INTERVENTO 6 RIFACIMENTO MANTO DI COPERTURA CAMPO DA CALCIO A 5
STATO DI FATTO

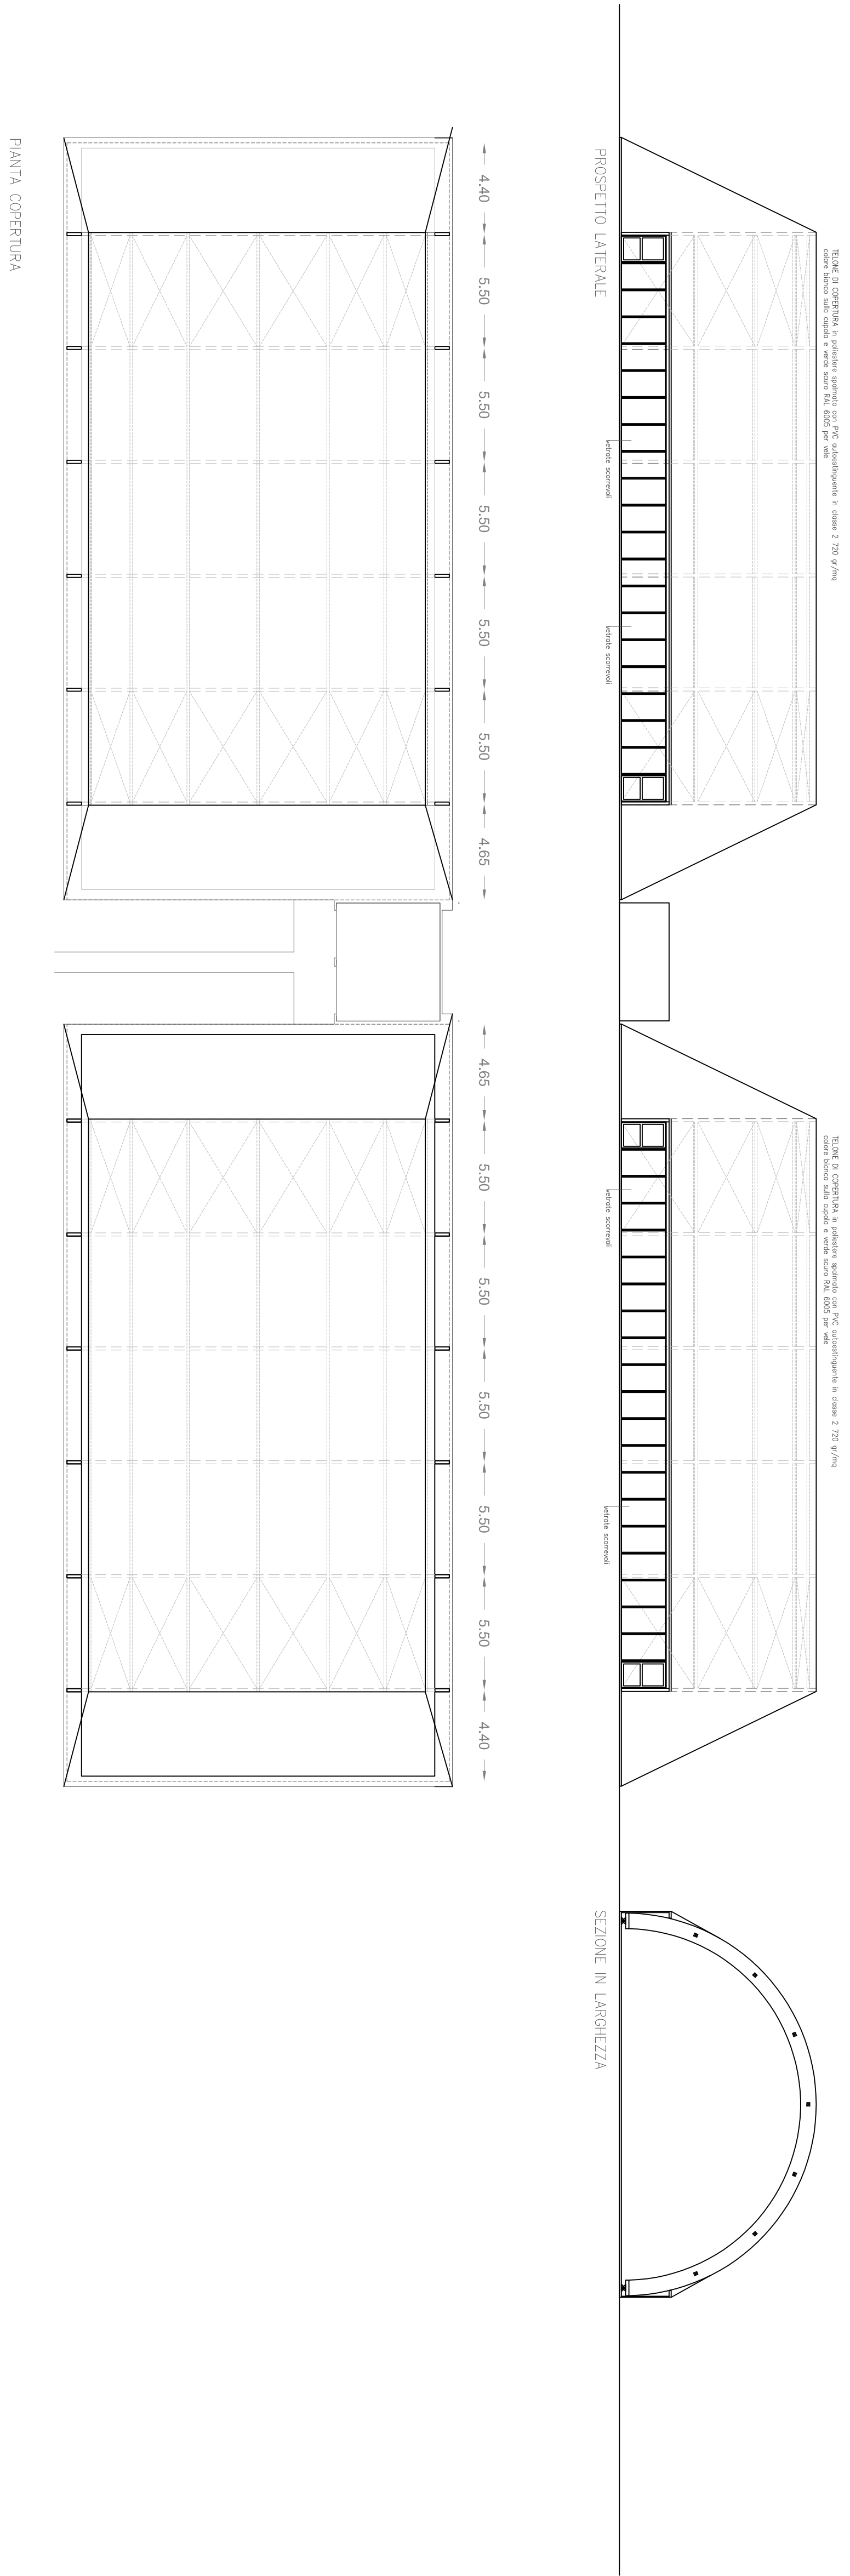

STATO DI PROGETTO

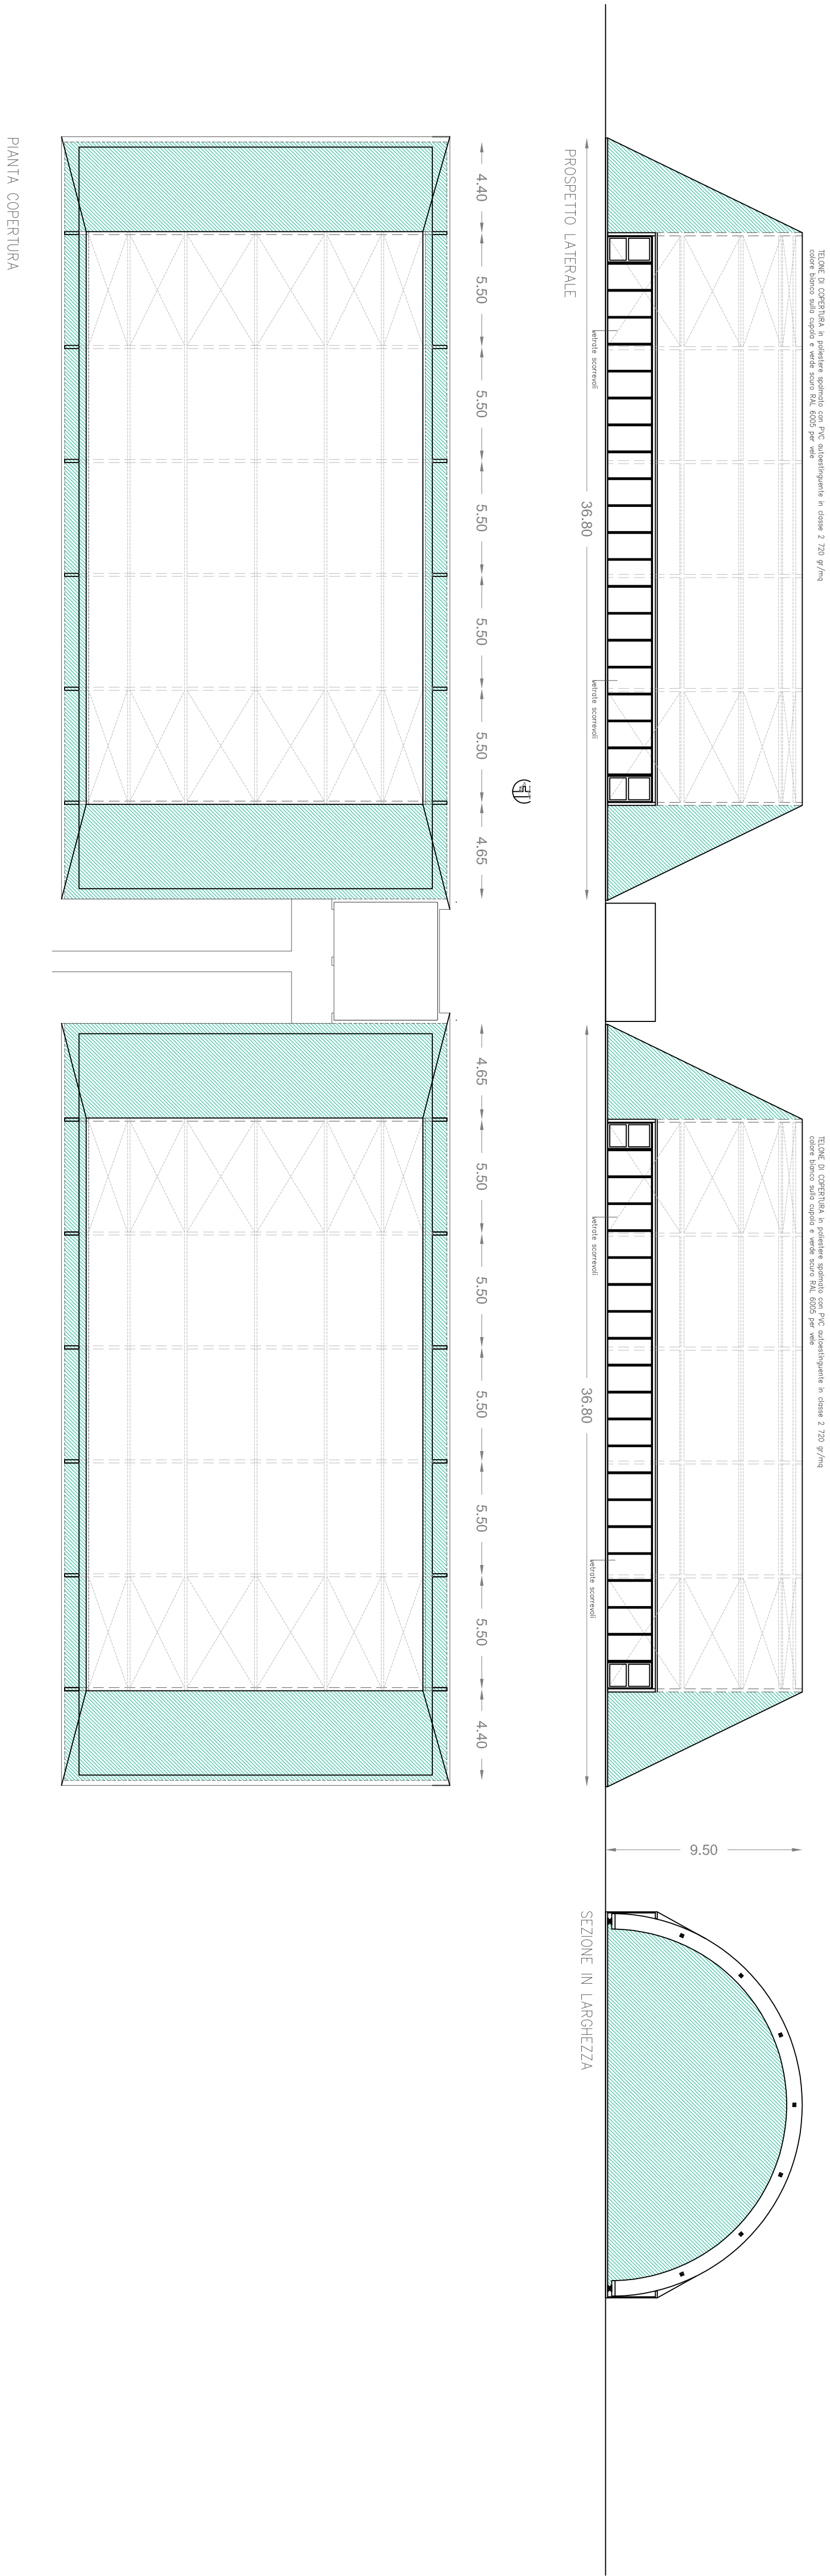

STATO COMPARATIVO

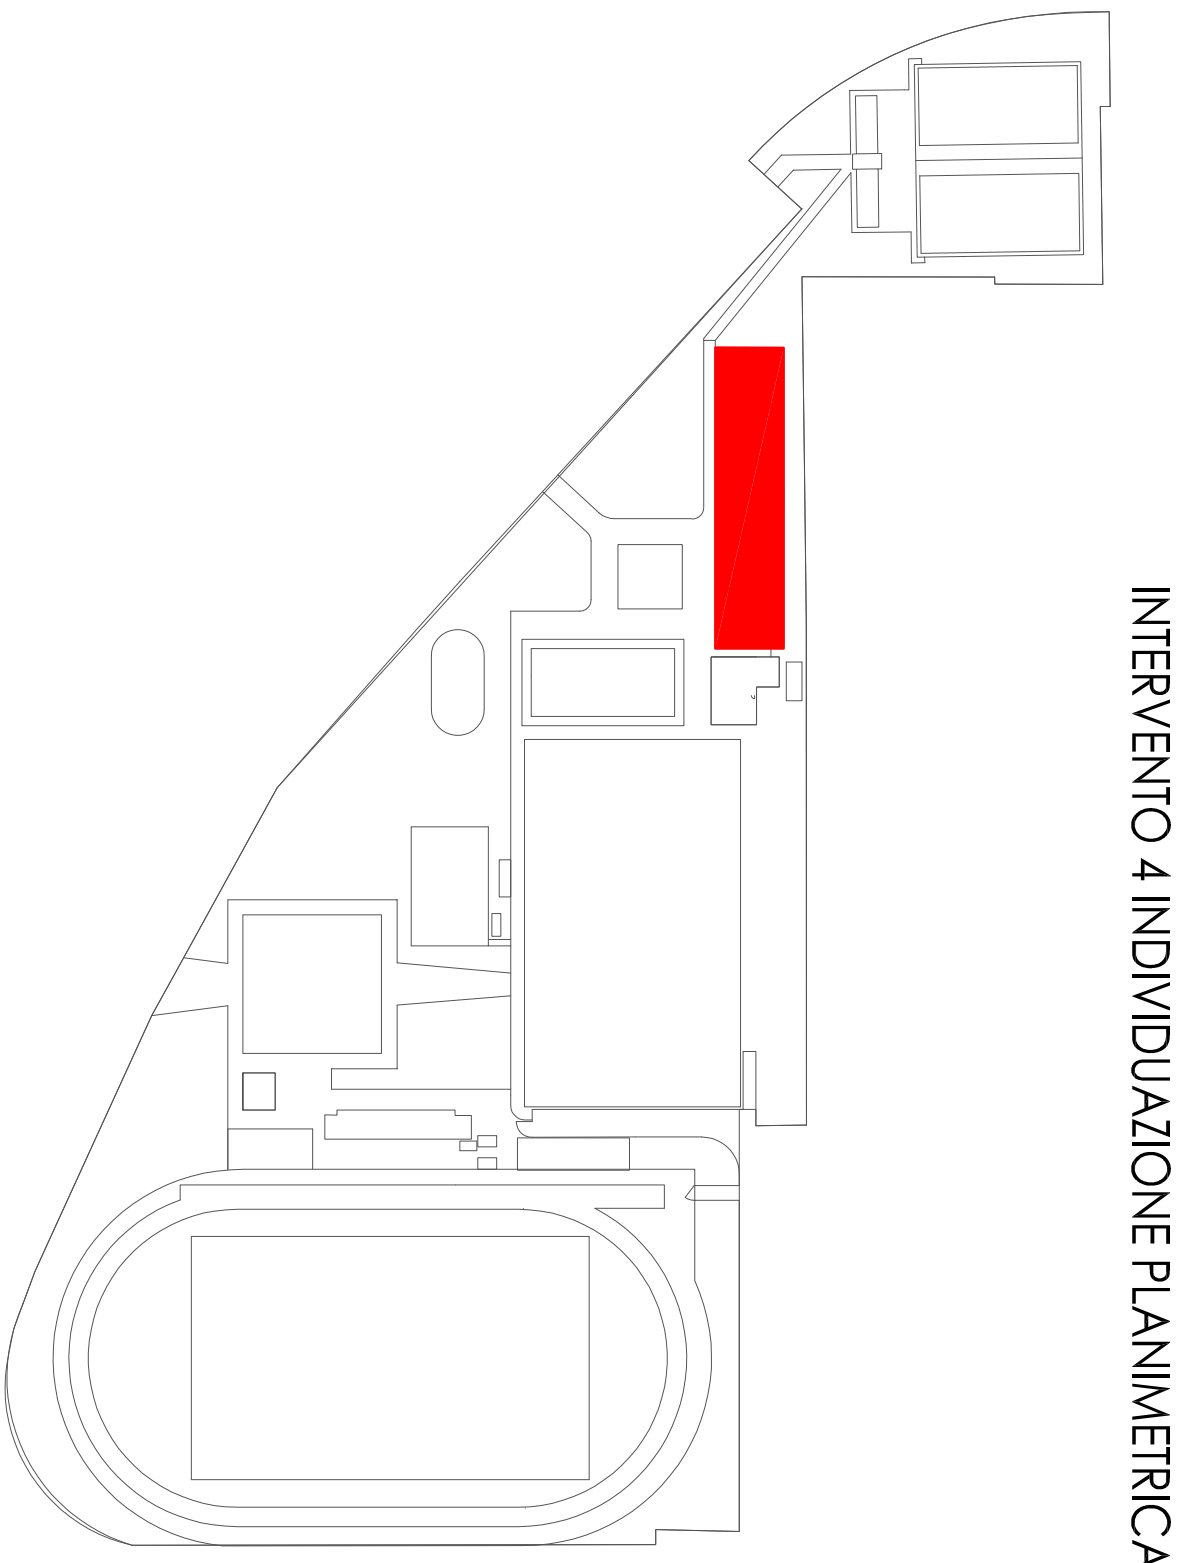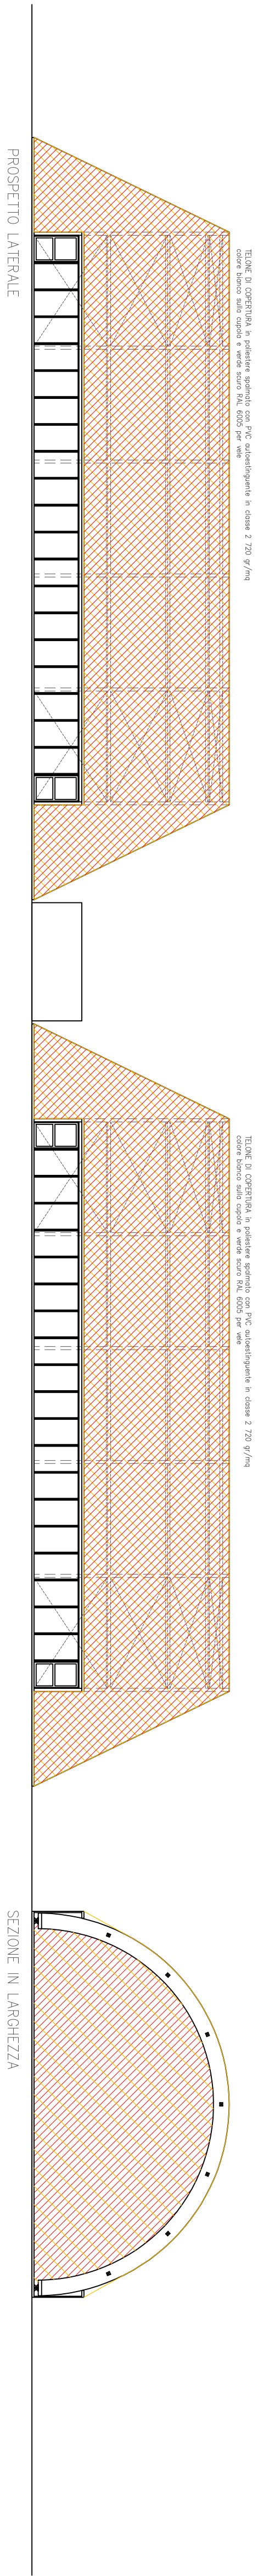

opera in progetto			
centro sportivo comunale "G. Sciarè"; MANUTENZIONE STRAORDINARIA IMPIANTI SPORTIVI DA AFFIDARE IN CONCESSIONE			
importo: € 668.352,11			
titolo progettato			
PROGETTO DEFINITIVO			
adottato TAV/ 5	SOSTITUZIONE MANTO DI COPERTURA N°2 CAMPI DA TENNIS (INTERVENTO N°4)		
Responsabile del procedimento Arch. Molino DI BIENZO			
Progettazione	Progettista		
Novobella soc. coop. P.zza Dante 4 27100 Pavia	Ing. Vittorio CATANEO Conferimento per la sicurezza Arch. Vincenzo BERIOLETTI		
Aggiornamenti:	Data:	Scala:	
AGOSTO 2017	AGOSTO 2017	1:200	1:10