



CARTOGRAFIA

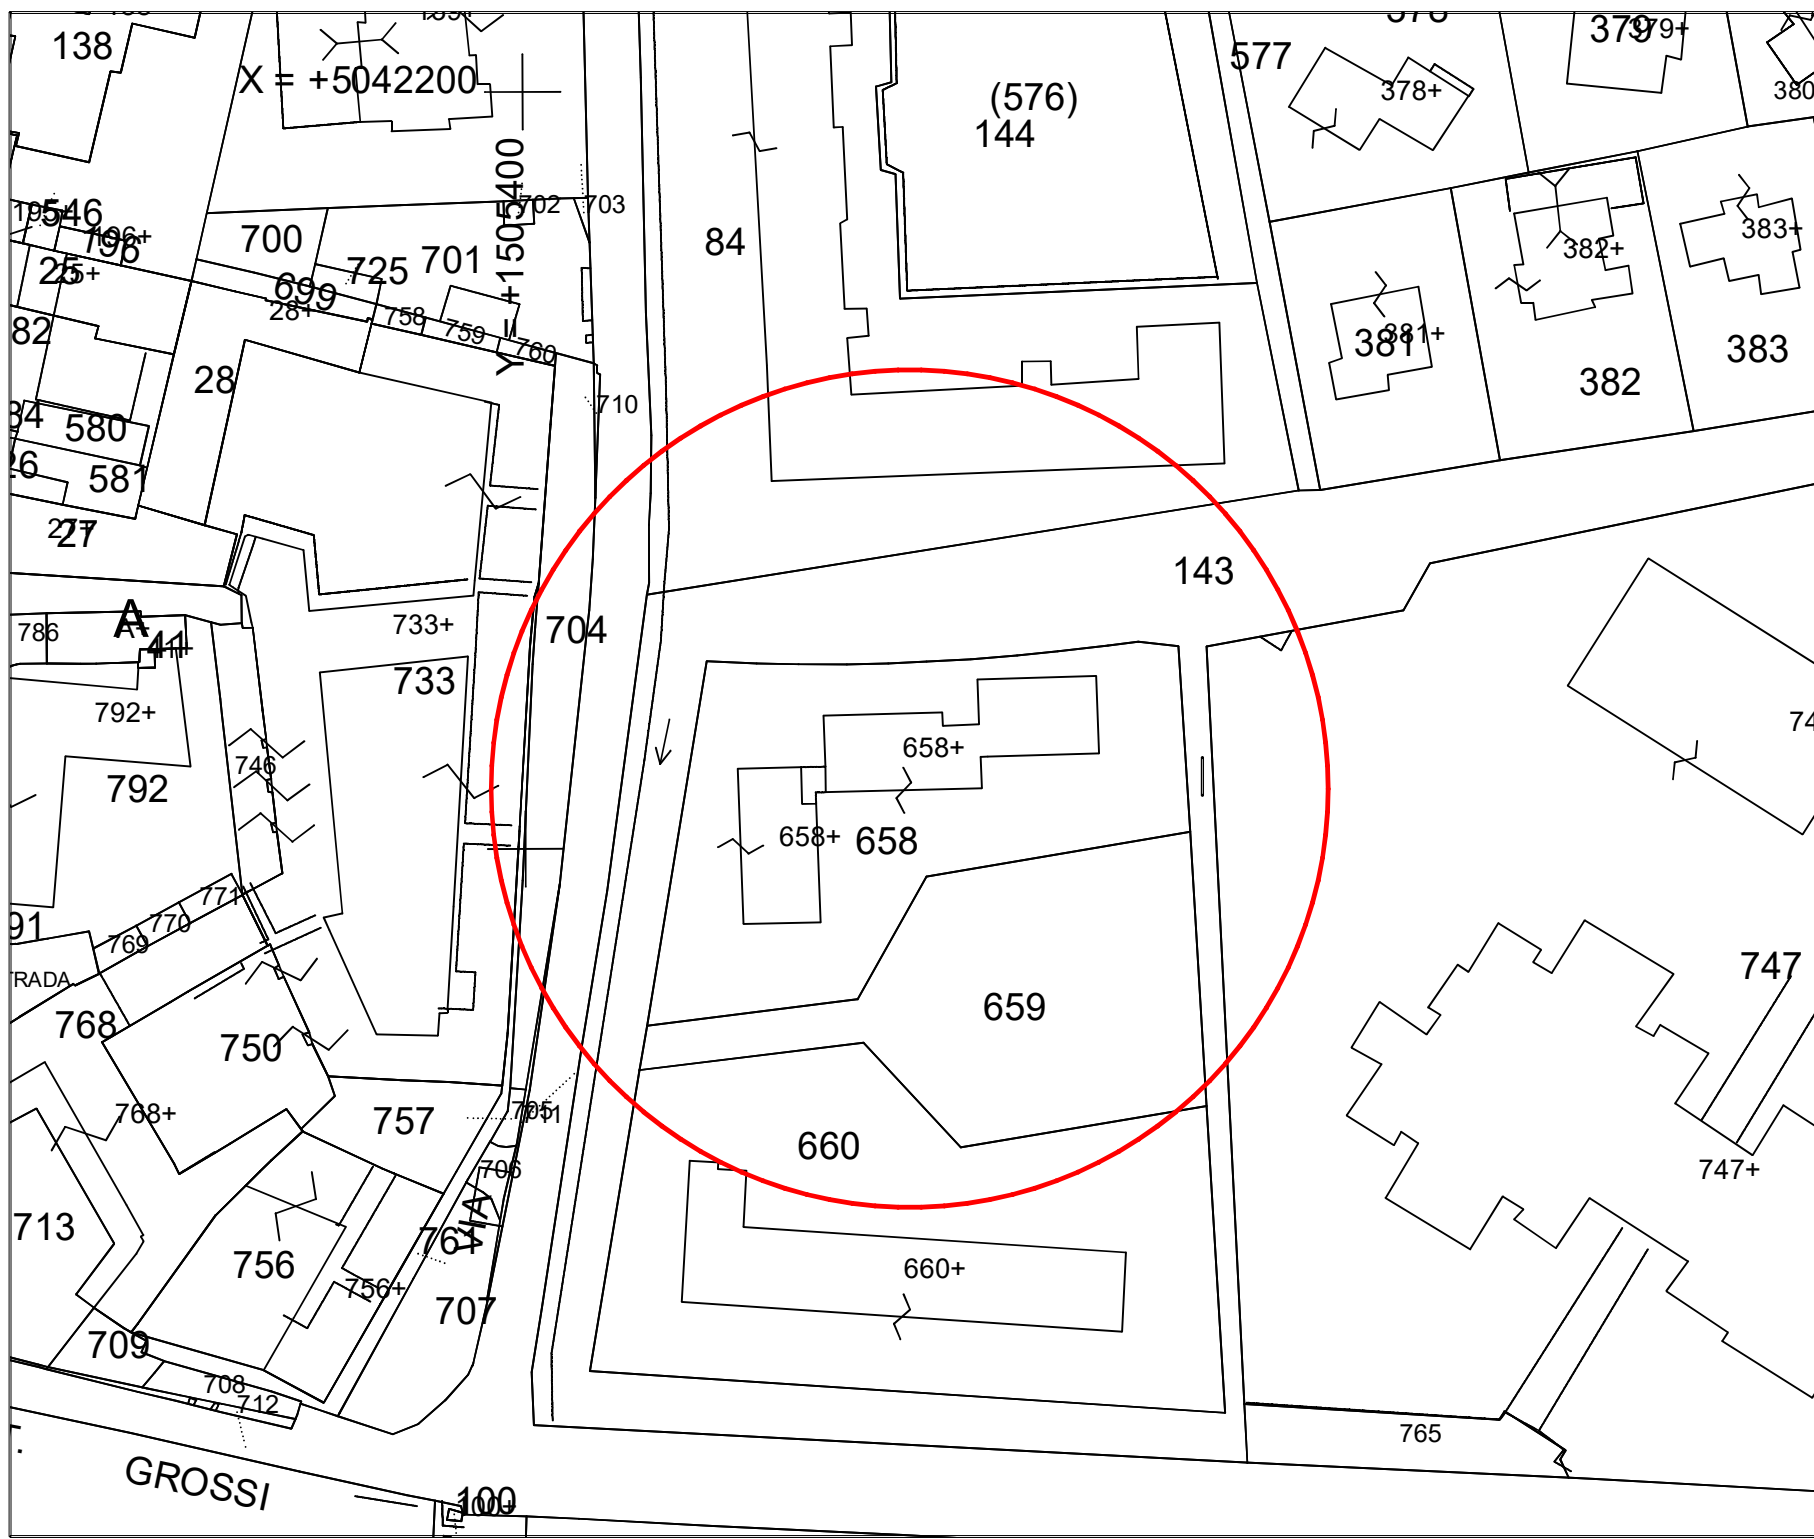

ESTRATTO MAPPA CATASTALE FG 26 MAPP 658

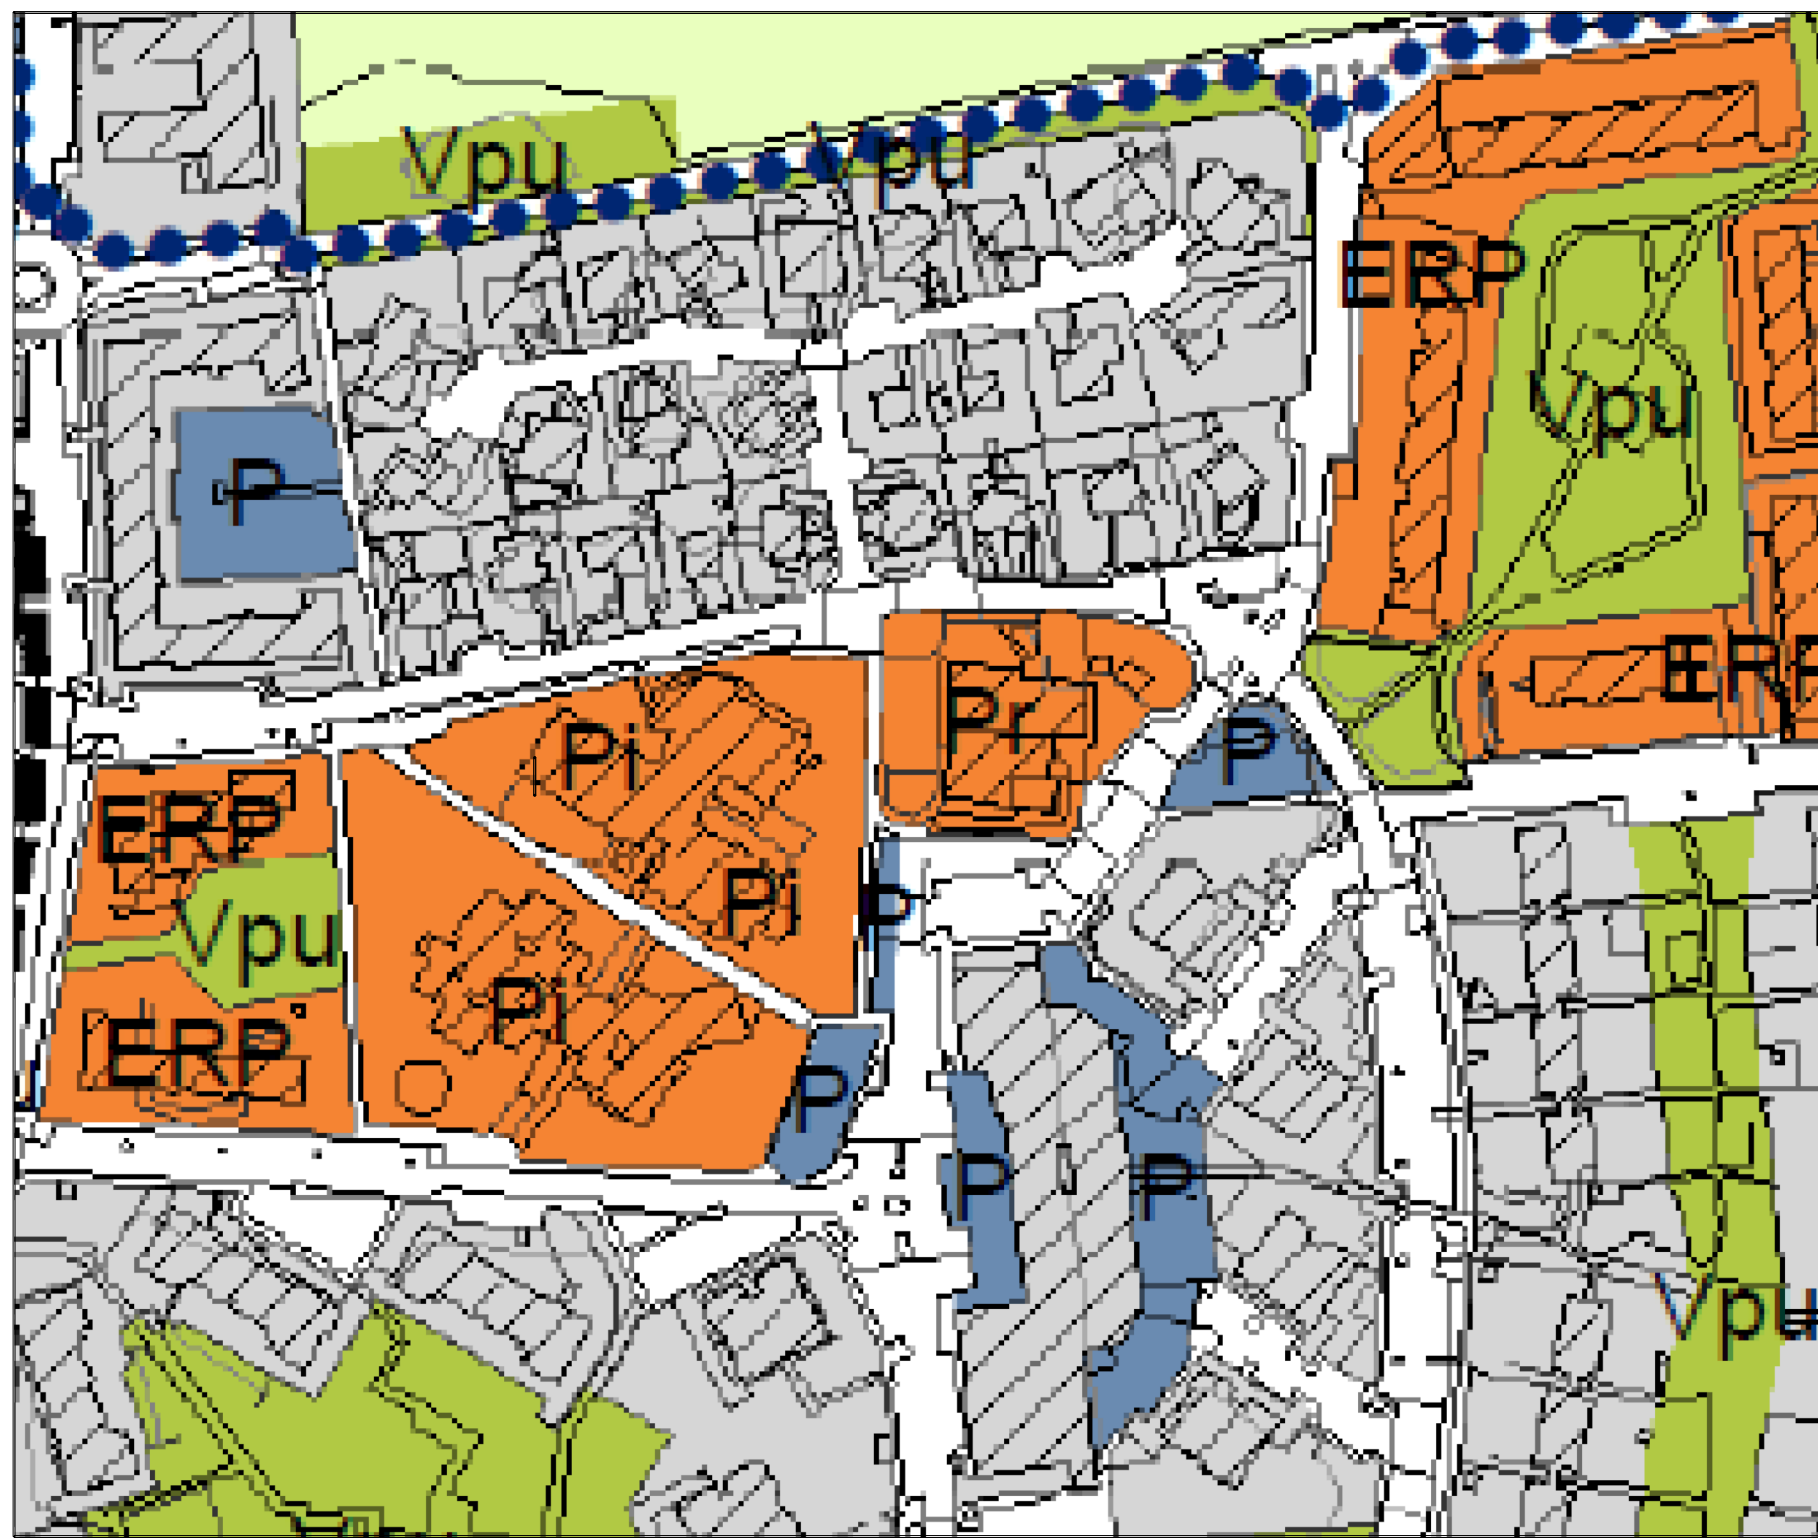

ESTRATTO PGT - PIANO DEI SERVIZI

Aree per servizi alla persona e alle attività	
ERP	Aree per servizi alla persona e alle attività
Pi	Servizi dell'istruzione
Pc	Servizi culturali e ricreativi
Ps	Servizi sociali-assistenziali
Pa	Servizi amministrativi e istituzionali
H	Servizi ospedalieri
Pr	Servizi religiosi
Mi	Servizi militari
Ci	Servizi cimiteriali
Ti	Impianti tecnologici
ERP	Servizi residenziali pubblici o di pubblico interesse



COMUNE DI RHO
PROVINCIA DI MILANO

AREA 3 - LAVORI PUBBLICI EDIFICI

INTERVENTO DI MANUTENZIONE STRAORDINARIA E DI RIQUALIFICAZIONE ENERGETICA ALLOGGI COMUNALI DI VIA TOGLIATTI 2. CUP C42H19000160002

PROGETTO ESECUTIVO
Estratti Cartografia Catastale e P.G.T.

IL PROGETTISTA: Ing. Sr. Daniele Forcillo

IL RESPONSABILE DEL PROCEDIMENTO: Ing. Sr. Daniele Forcillo

COLLABORATORI: Geom. Andrea Colombini

IL PROGETTISTA INFIANTI: Ing. Sergio Brambilla



SCALA .
TAVOLA
1
18 Settembre 2020