



PIANTA  
COPERTURA




PIANTA PIANO TERRA

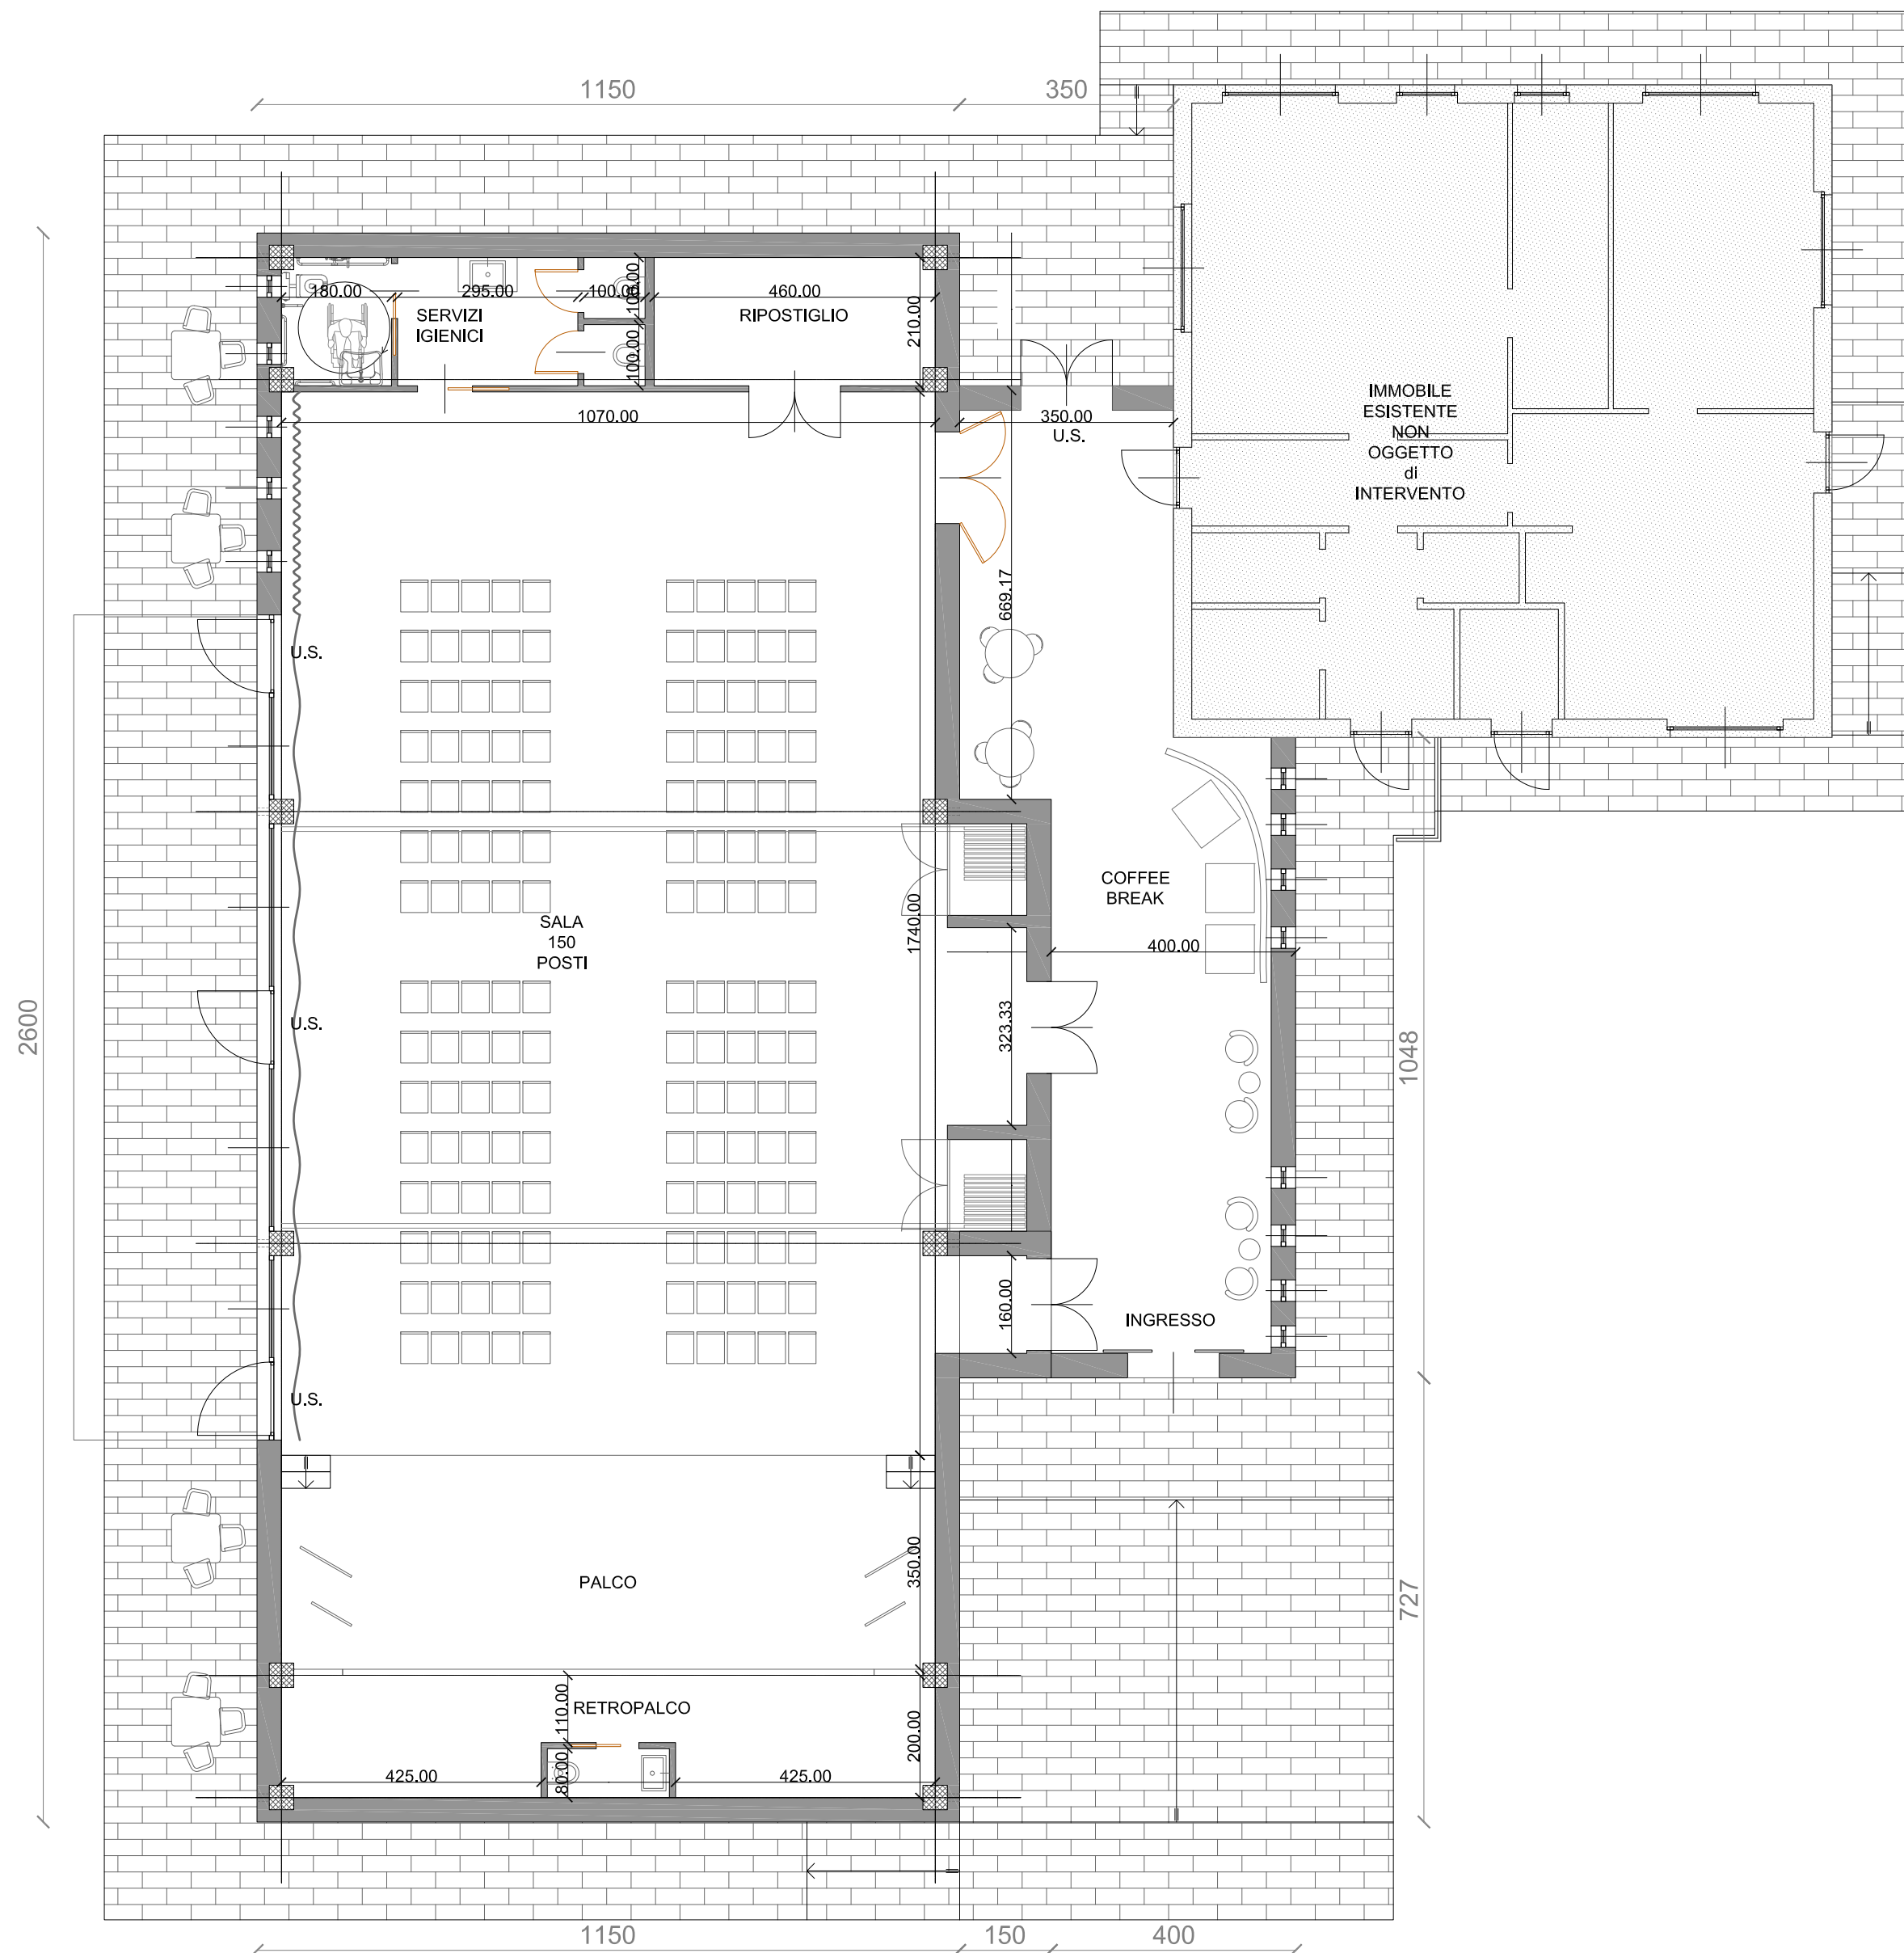


INSERIMENTO PLANIMETRICO

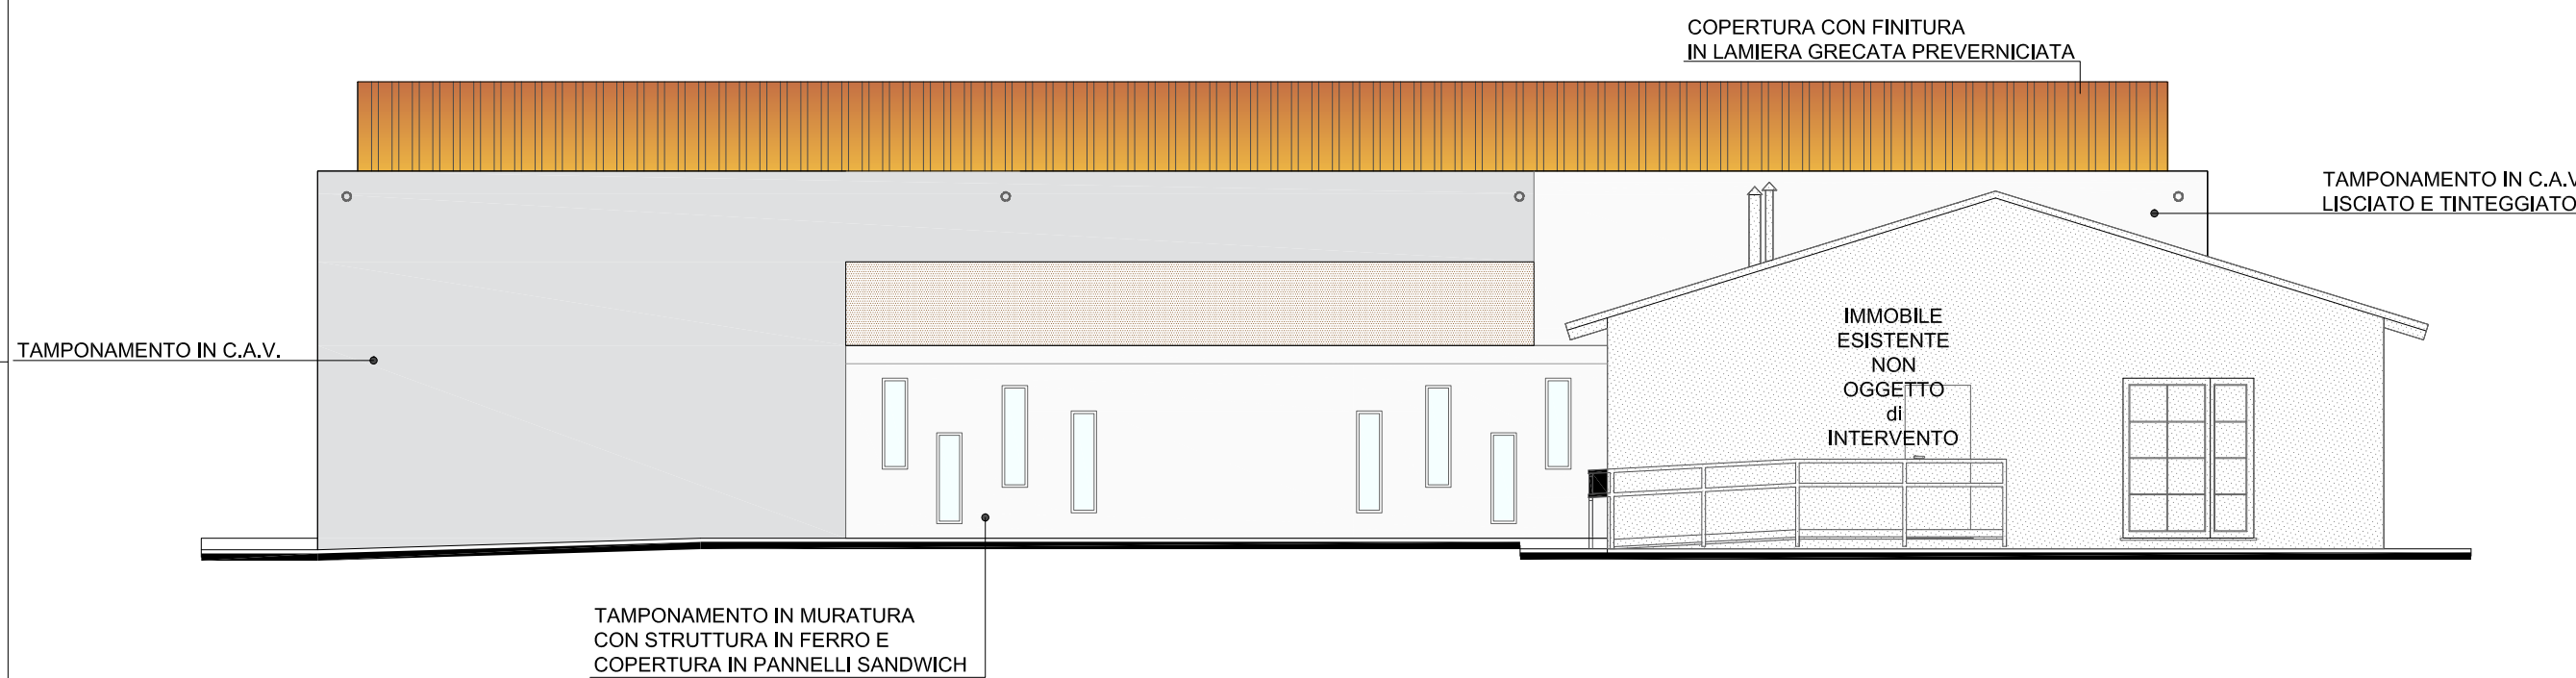


PROSPETTO  
NORD

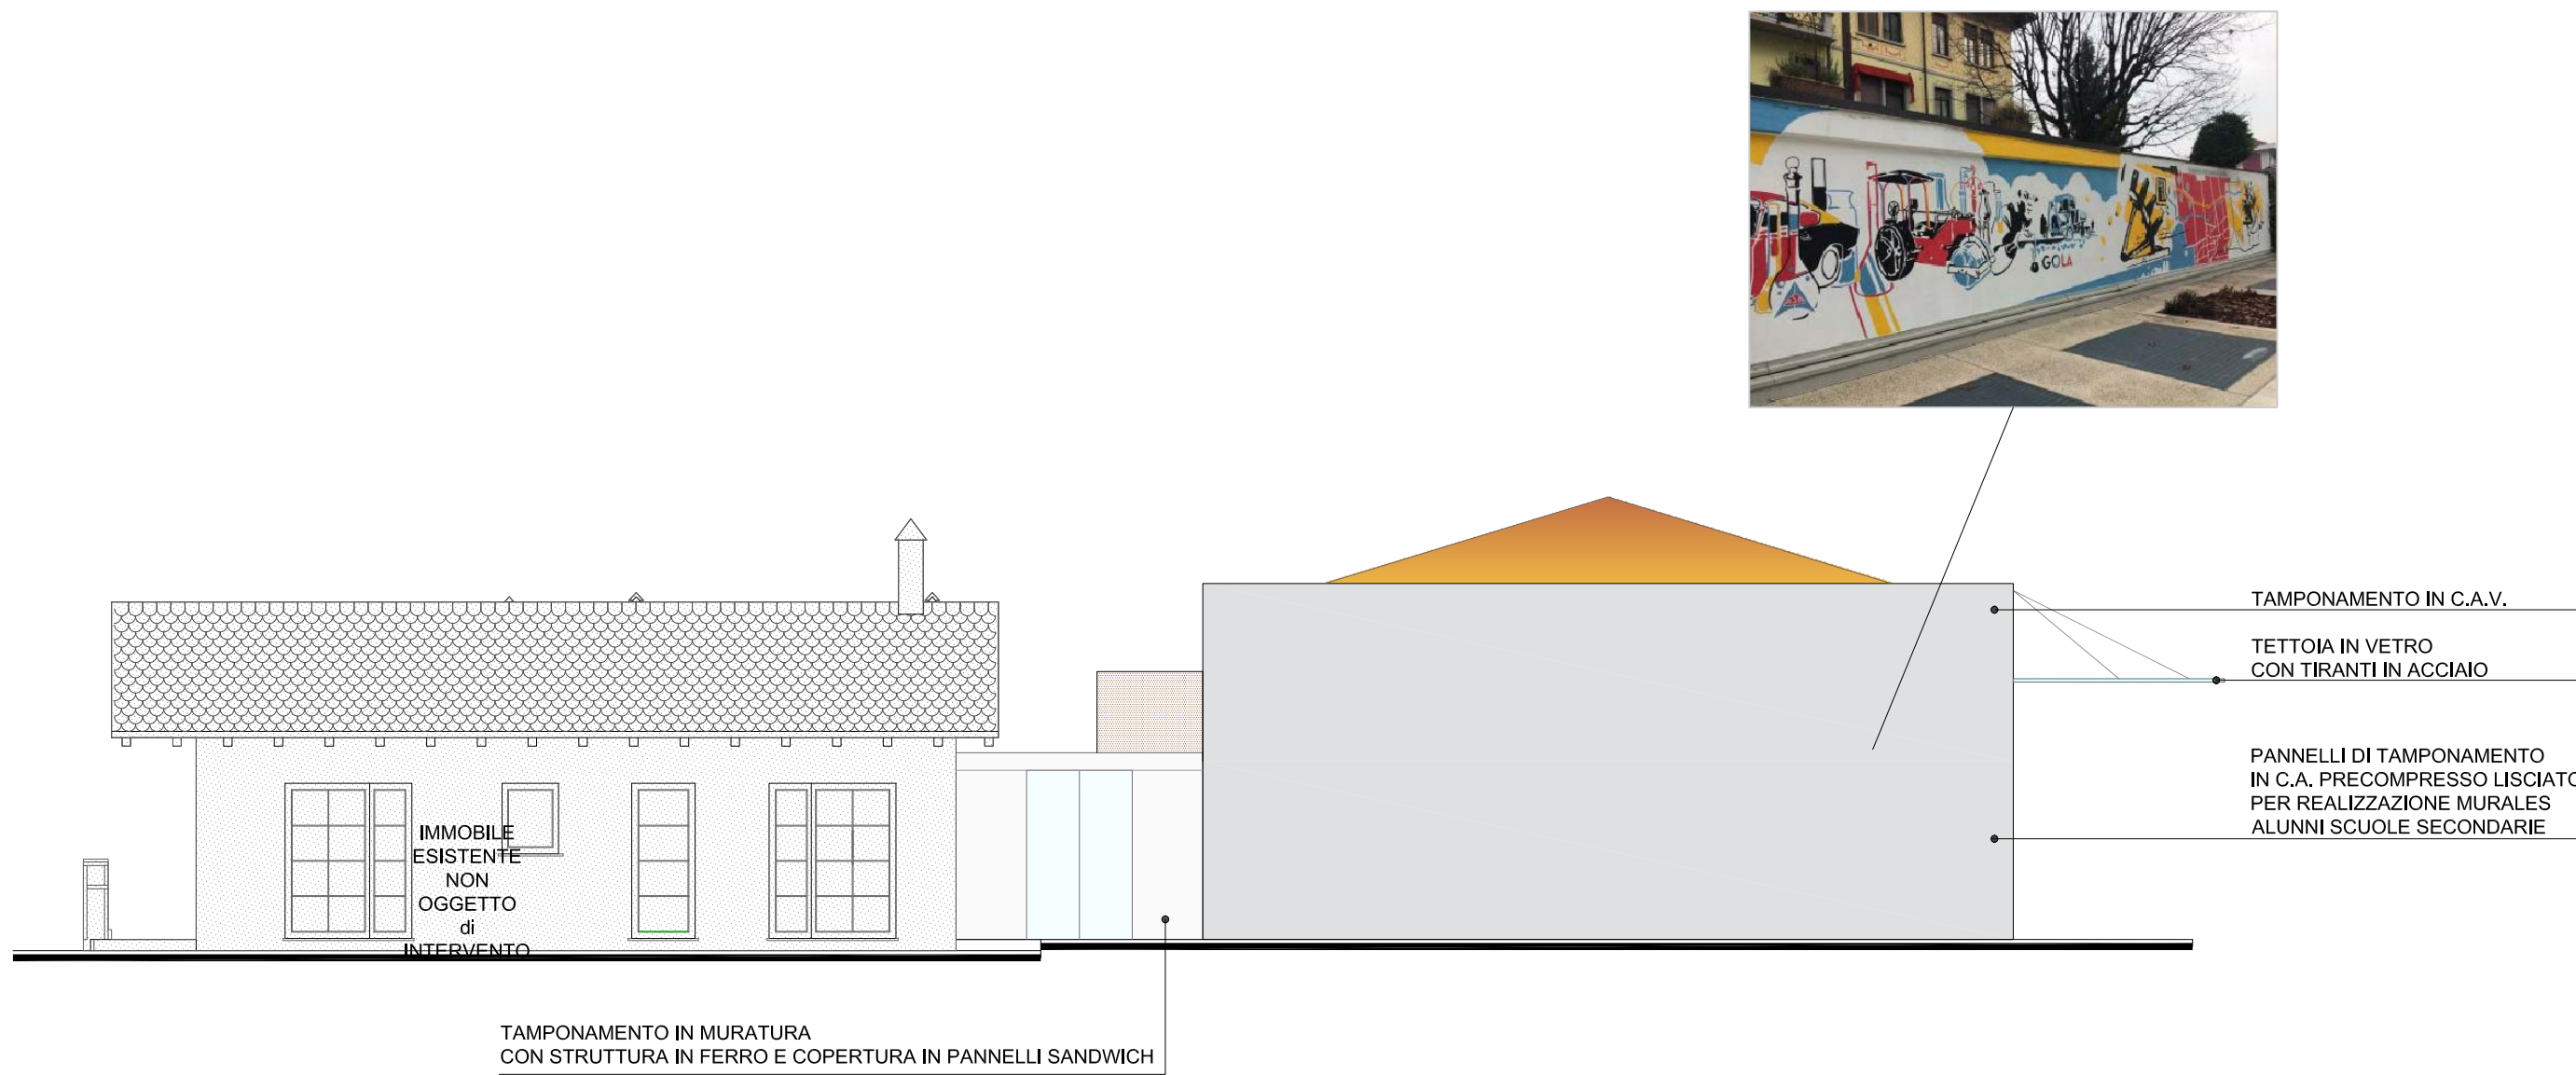


PROSPETTO  
OVEST

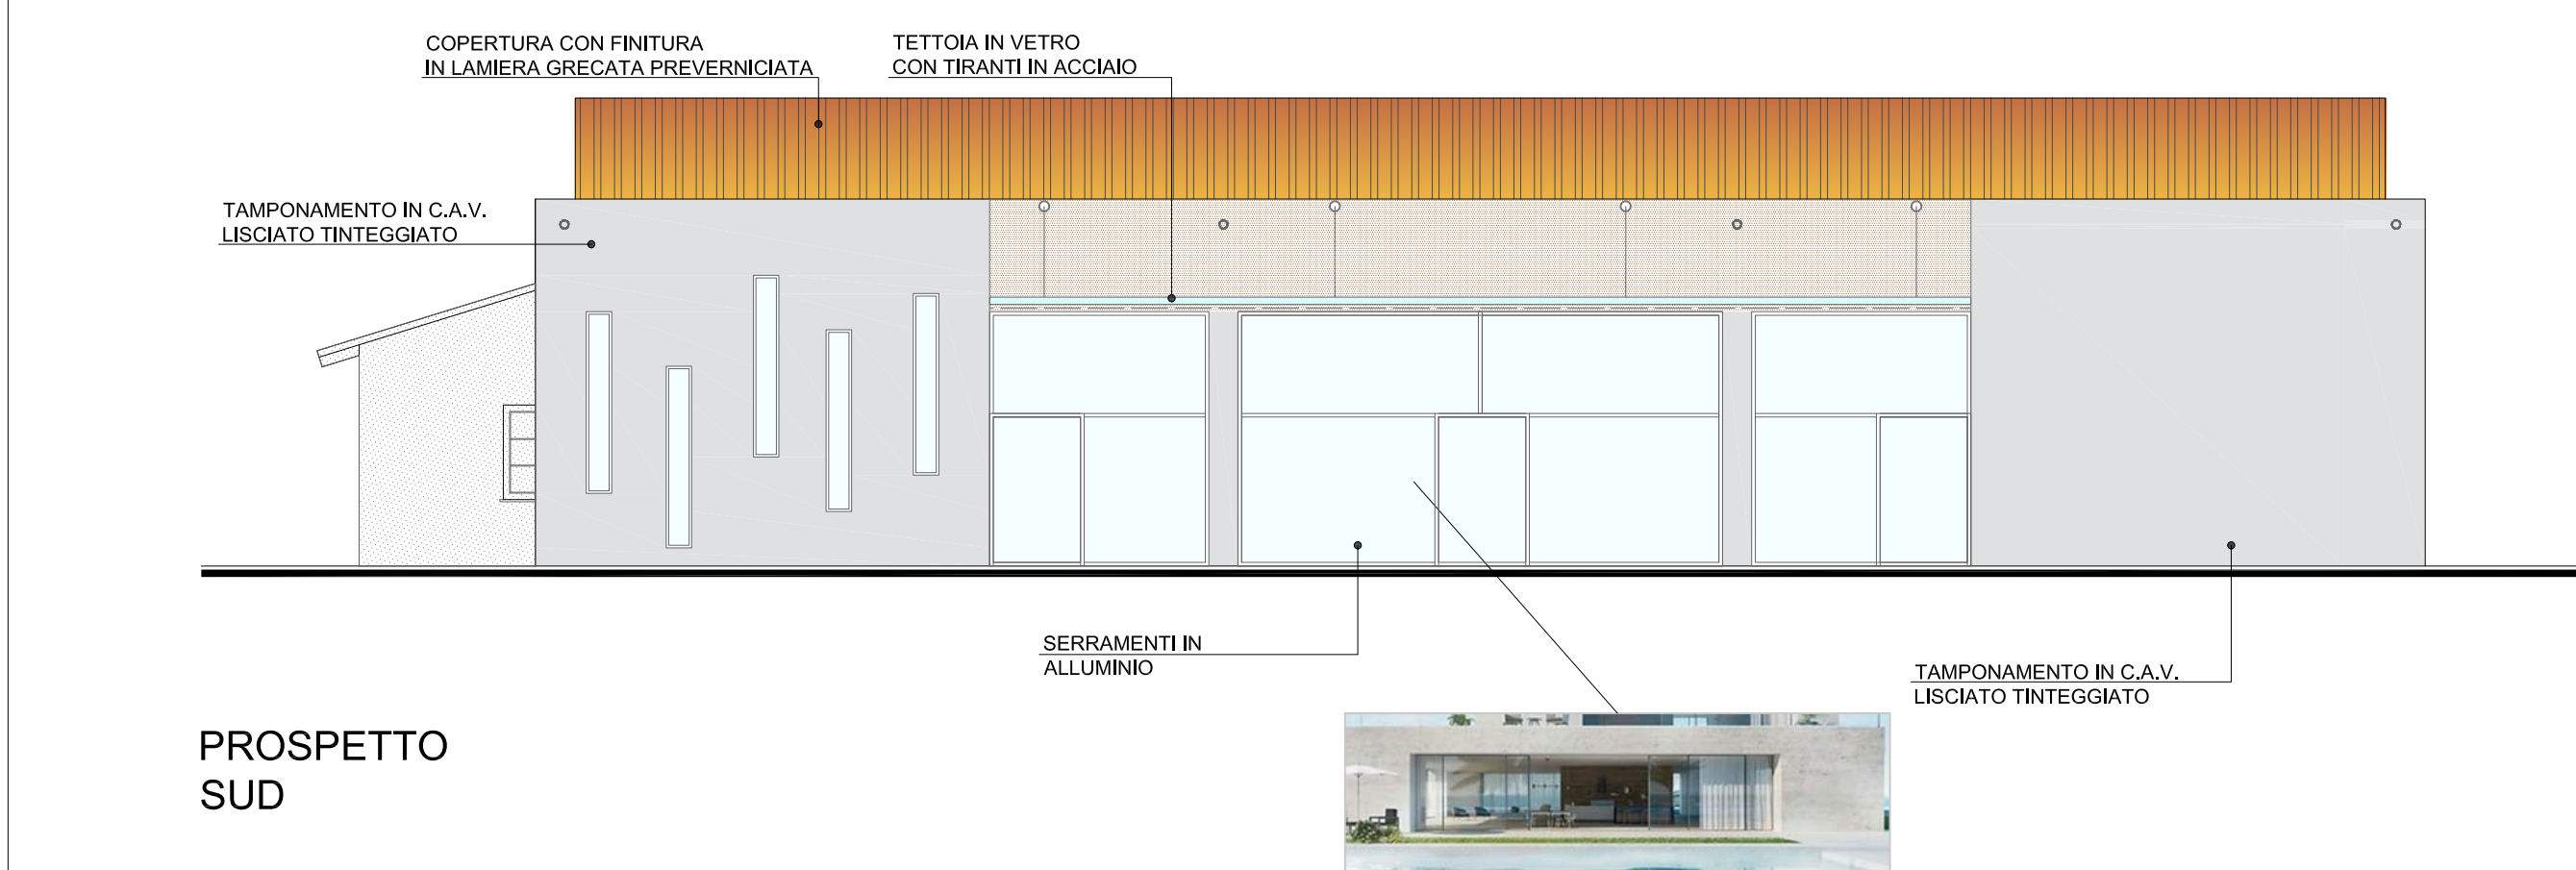

PROSPETTO  
SUD

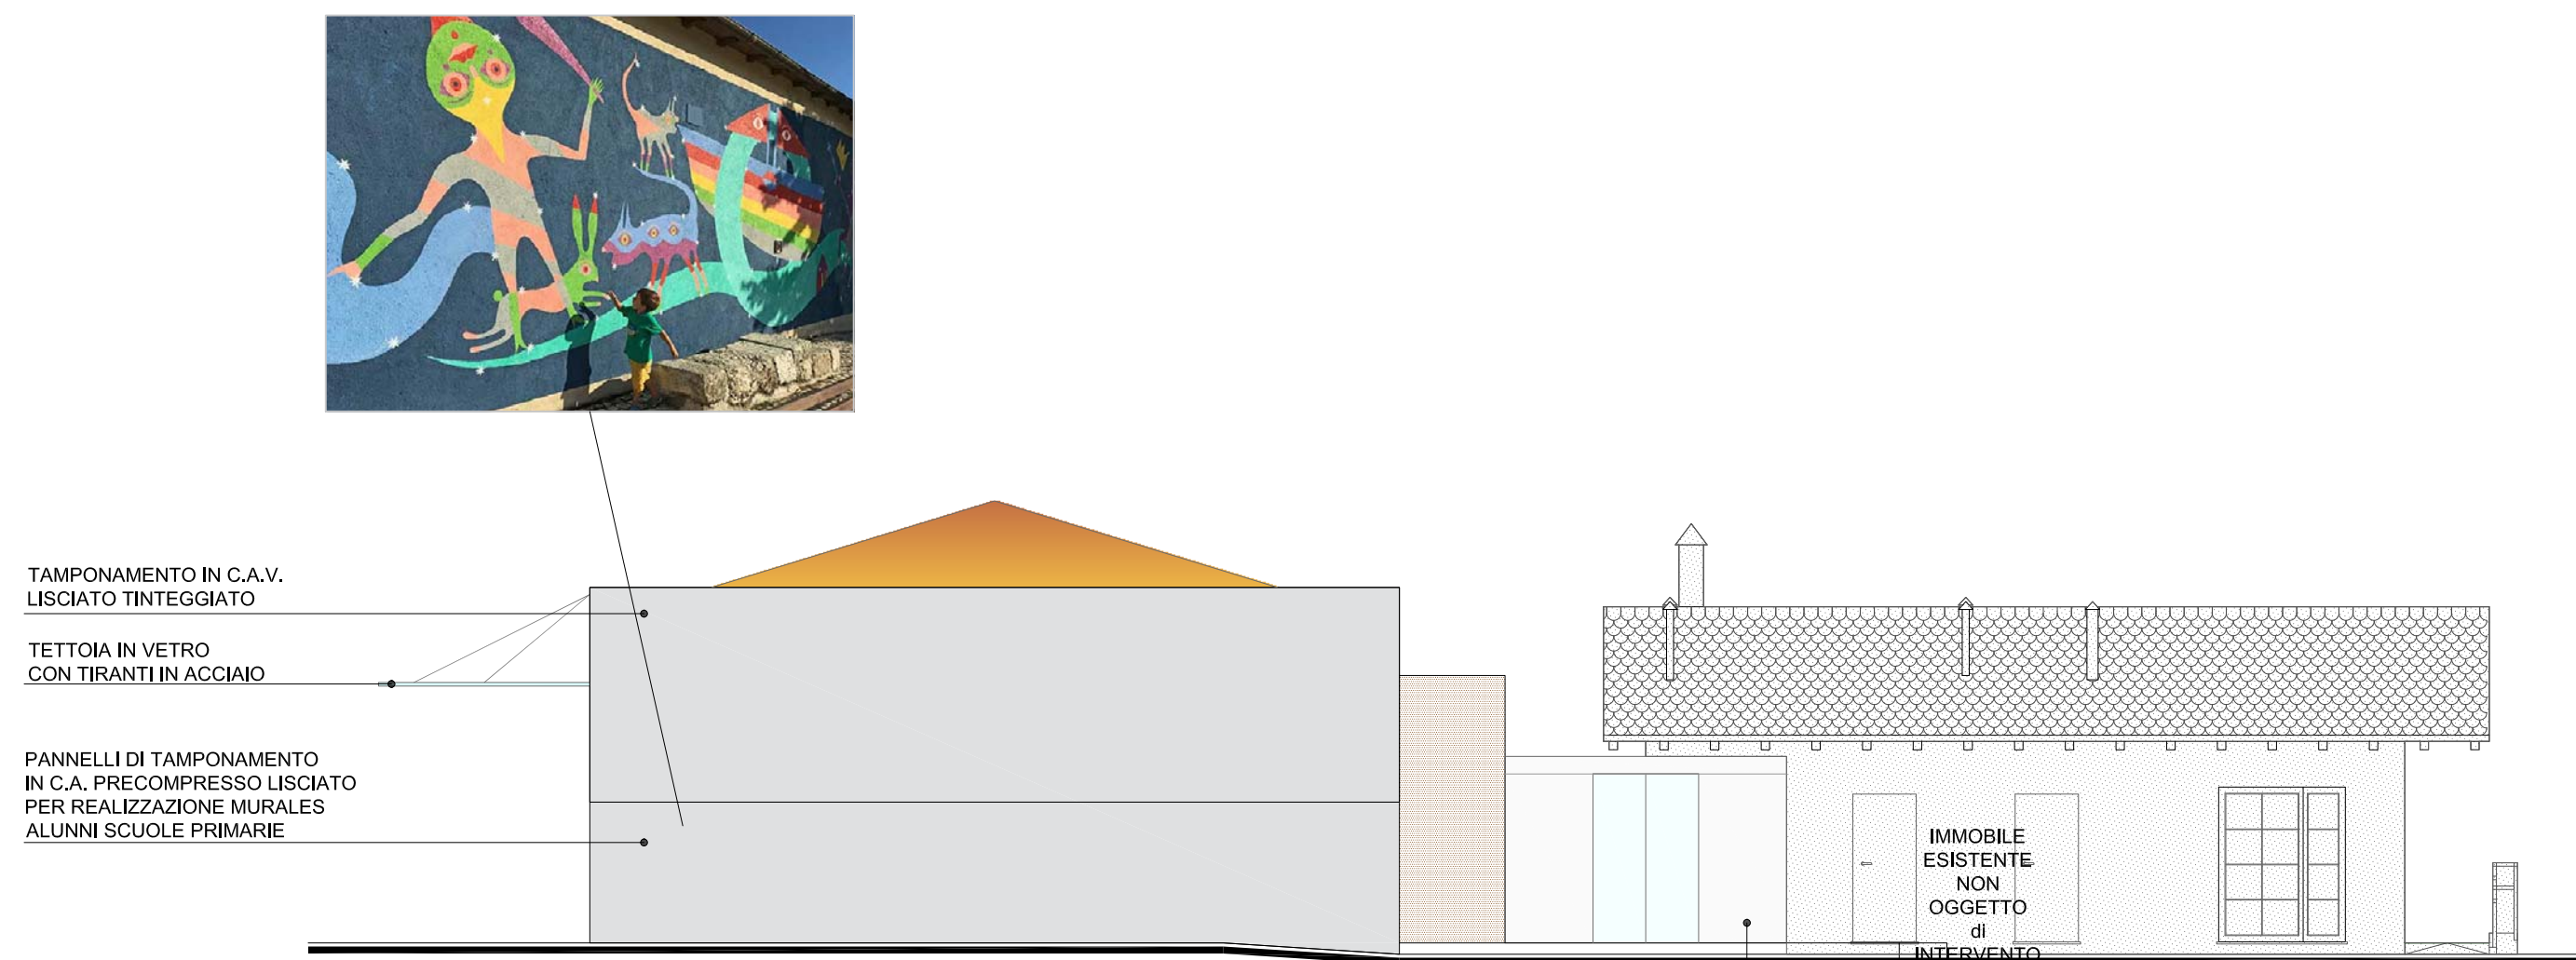

PROSPETTO  
EST

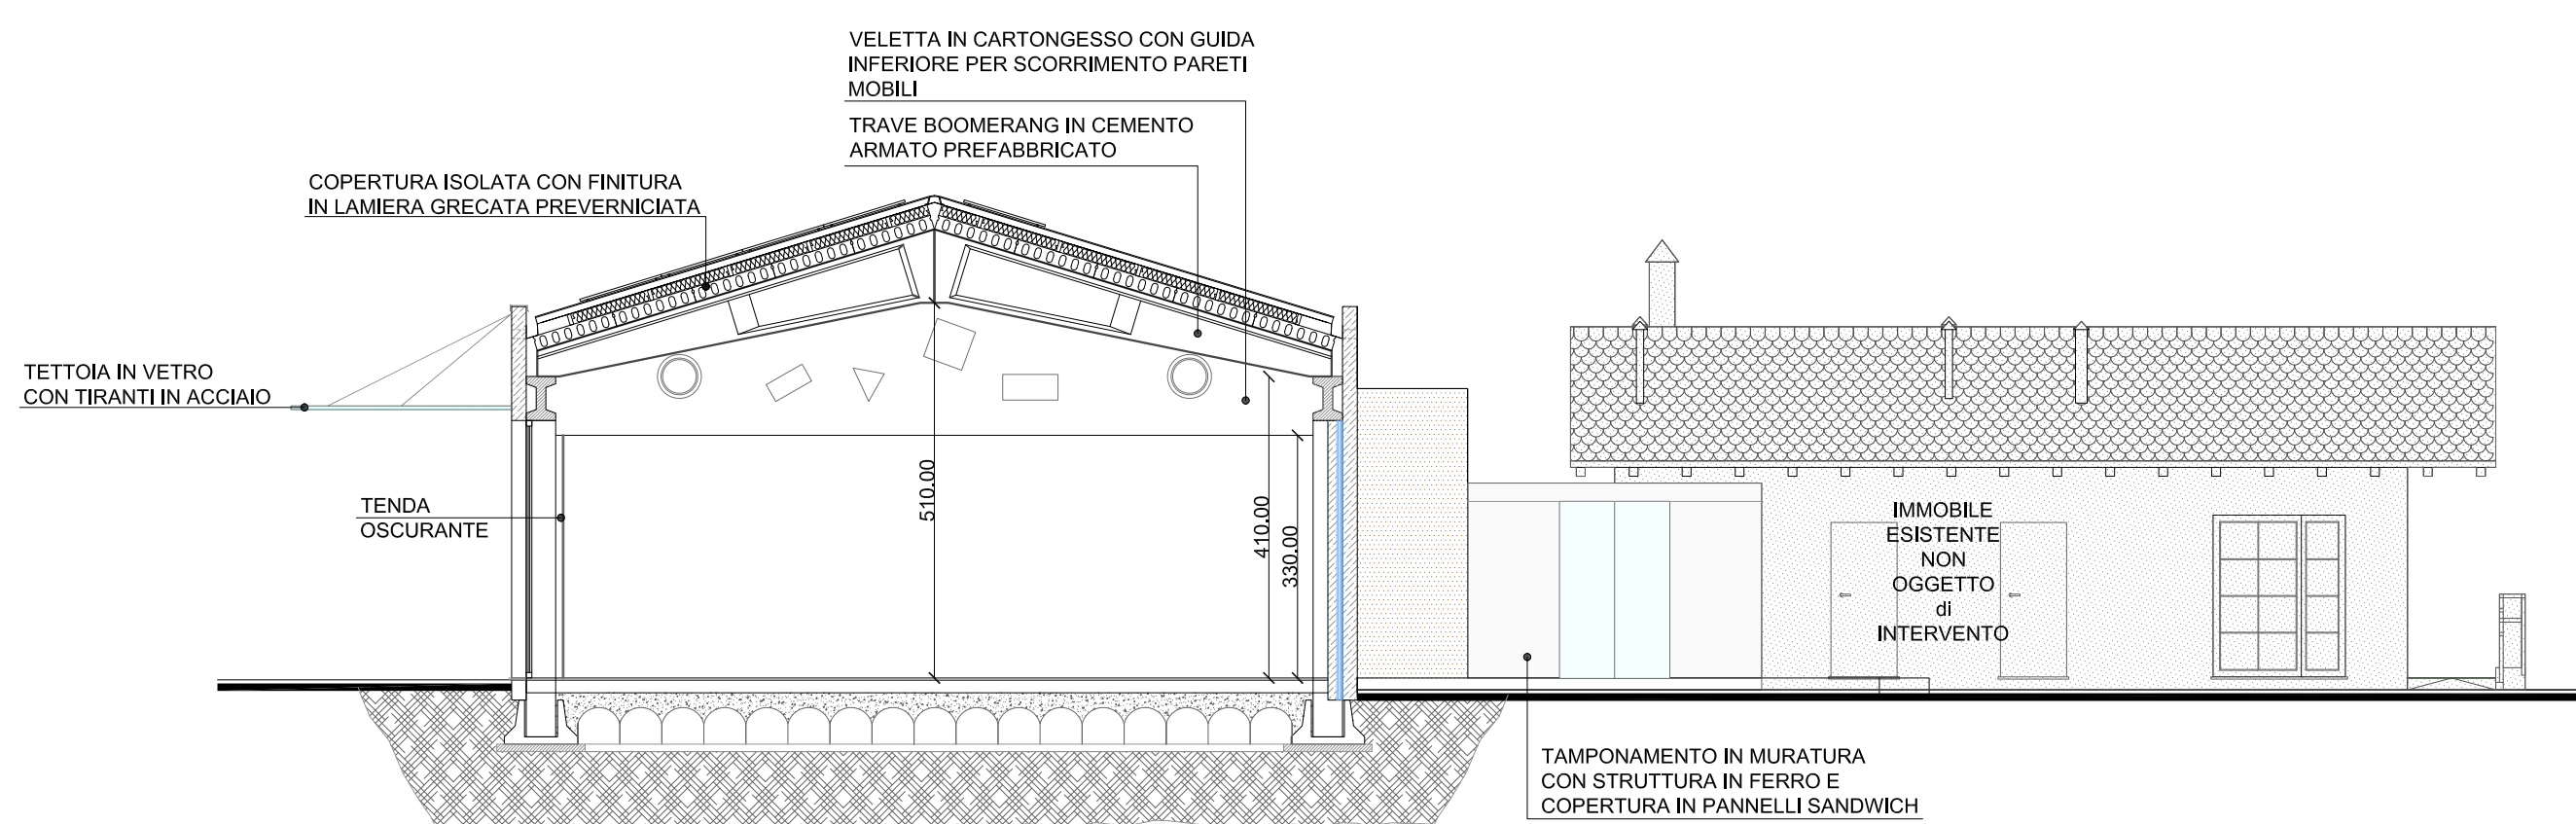

SEZIONE A-A

	<b>COMUNE DI CESATE</b> <b>Città Metropolitana di Milano</b> Via Don G. Moretti, 10	La Società Richiedente	
<div><div></div><div><b>DEL GIACCO VINCENZO ARCHITETTO</b></div><div>Trezzo sull'Adda (MI), Via Guarniero 14 T. +39.02.90963566 - tecnico@studiodelgiacco.it</div></div>		Progettista	
<b>OGGETTO:</b> <b>PROGETTO ESECUTIVO NUOVO CENTRO POLIFUNZIONALE</b> <b>SITO NEL COMUNE DI CESATE VIA ARNO</b>		Tav.	
<div><div><div>- PIANTA PIANO TERRA</div><div>- PIANTA COPERTURA</div><div>- PROSPETTI</div></div></div>		<b>Tav.01</b>	
<table><tr><td></td></tr></table>	