



PIANO PRIMO

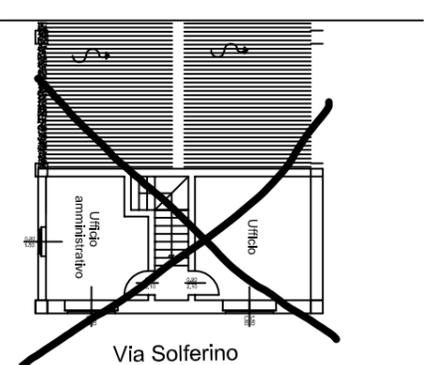


Via Solferino

Via Solferino

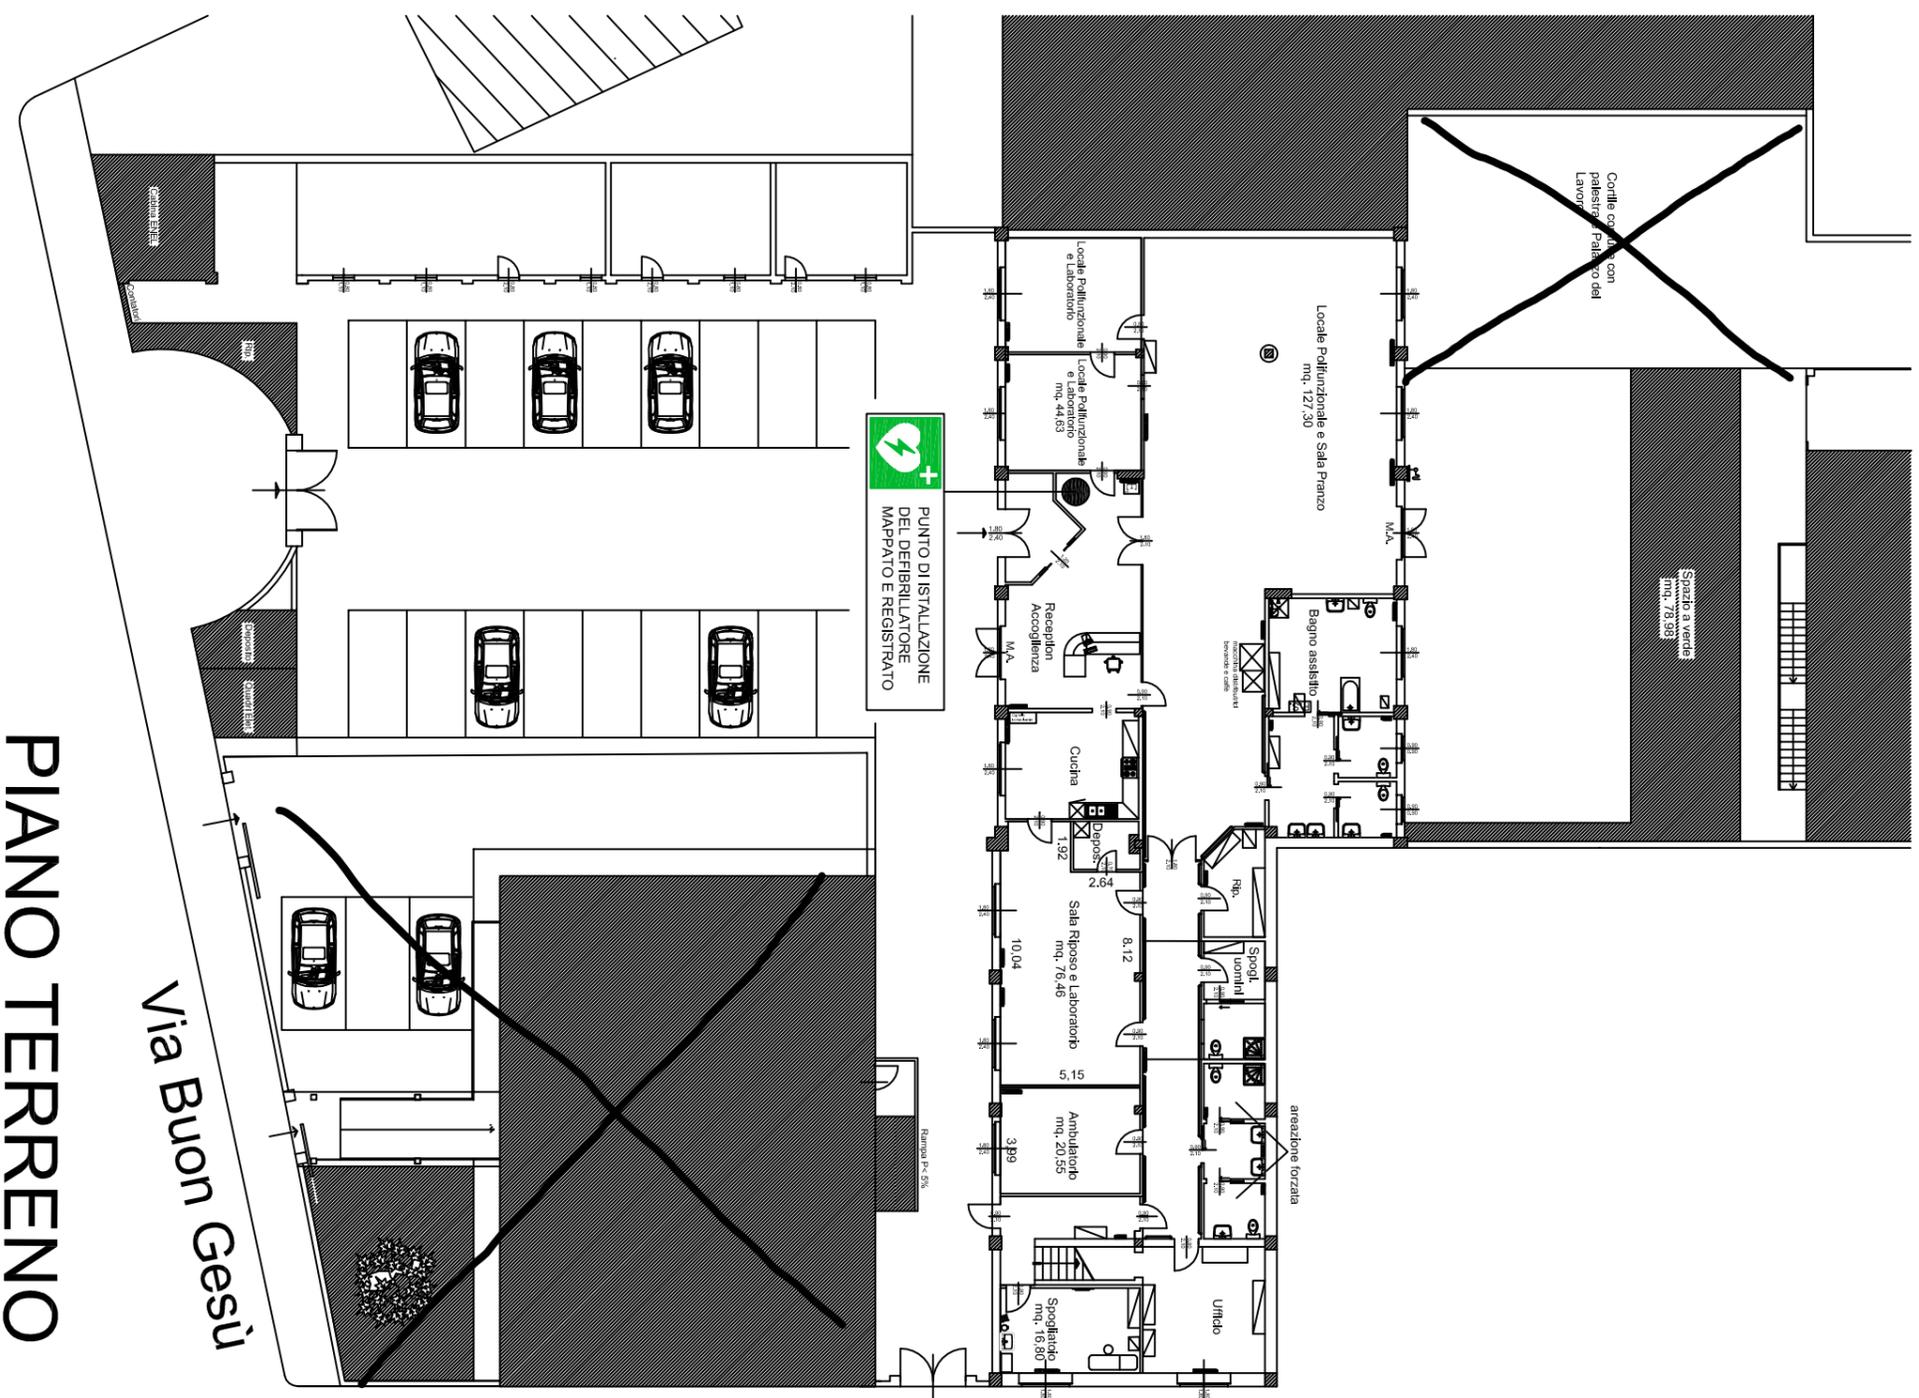

PIANO TERRENO

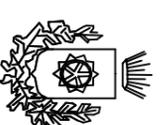

COMUNE DI RHO
 PROVINCIA DI MILANO
 AREA 2
 SERVIZI ALLA PERSONA
 SERVIZI SOCIALI

CENTRO DIURNO ANZIANI DI VIA BUON GESU' 19
IMMOBILE DI PROPRIETA' COMUNALE
 TITOLO TAVOLA: **PIANTA PIANO TERRENO E PIANO PRIMO**
 STATO DI FATTO

IL PROGETTISTA:

IL RESPONSABILE DEL PROCEDIMENTO

DISEGNATORE

AGGIORNAMENTI

SCALA:

tav. A

DATA 16 Maggio 2017

