

**Agenzia delle Entrate
CATASTO FABBRICATI
Ufficio Provinciale di
Milano**

Dichiarazione protocollo n. MI0102975 del 18/03/2024

Comune di Rho

Via San Carlo Borromeo

civ. 16

Identificativi Catastali:

Sezione:

Foglio: 17

Particella: 282

Subalterno: 18

Compilata da:

Isritto all'albo:
Geometra Dipendente Pubblico

Prov.


N.

Planimetria

Scheda n. 1

Scala 1:200

Via S. Carlo Borromeo

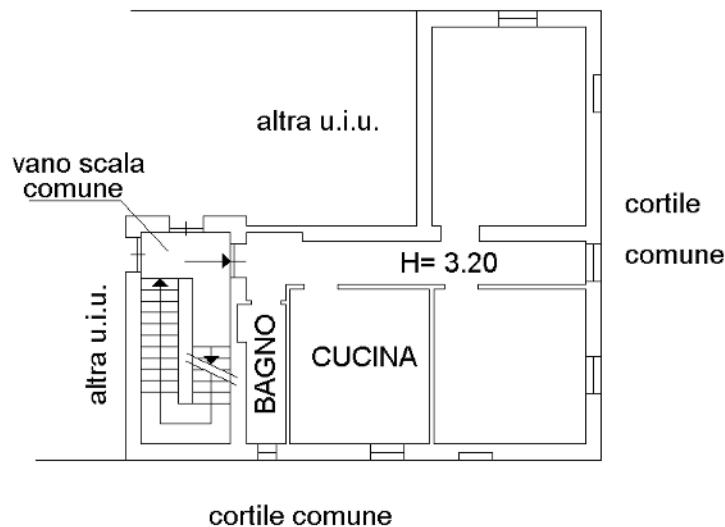

PIANO SECONDO



Ultima planimetria in atti