
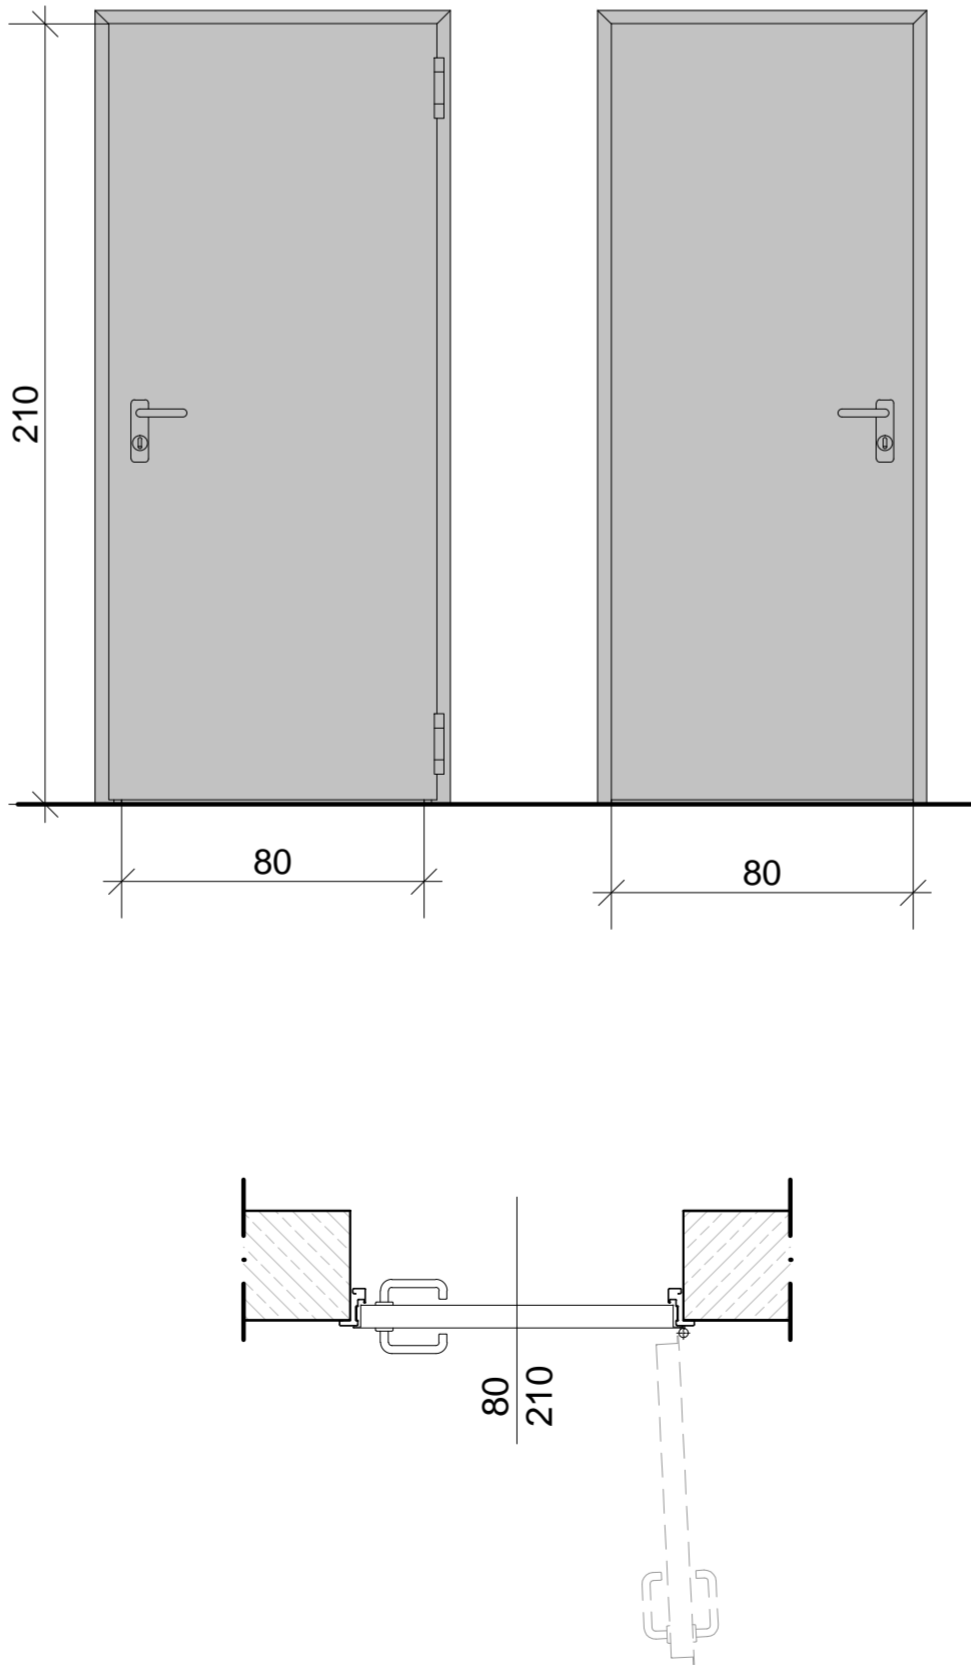


Codice	Quantità	Dimensioni	Tipologia e accessori
F10	2	200x80	Finestra a due ante con apertura a vasistas. Davanzale in alluminio.

Serramenti in PVC CERTIFICATI E DOTATI DI MARCATURA CE. Trasmissione termica totale del serramento $U_w=1,30 \text{ W/m}^2\text{K}$. Profili in classe RAL A (spessore delle pareti esterne 3 mm) aventi telaio multicamera ed ante con apertura a vasistas; Sistema dotato di guarnizioni di tenuta; Rinforzi in acciaio zincato da 15 o 20/10 inseriti nella camera centrale di tutti i profili anta e telaio; Fermavetri a scatto con accoppiamento a 45°; Vetro tipo camera, cristalli tipo bassoemissivo sp. 5 mm; Resistenza al carico del vento (EN12210): Fino a Classe C5/B5; Resistenza alla pioggia battente (EN12208): Fino a Classe) 9A; Permeabilità all'aria (EN12207): Fino a Classe bis4. COLORE DA CAMPIONARE

LEGENDA DELLE FINITURE INTERNE

Pavimentazione	
A	Pavimentazione in parquet sportivo composto da: 01. guaina in polietilene con funzione di barriera al vapore estesa a tutta la superficie del sottofondo in modo tale da evitare l'eventuale penetrazione di umidità; 02. materassino elastico, specifico per rilasciare la giusta elasticità al sistema, con la funzione di ottimizzare al meglio l'assorbimento degli urti ed il conseguente rilascio di energia, spessore nominale 18 mm; 03. piano ripartitore in multistrato, con struttura non inferiore a cinque strati spessore complessivo 12 mm; 04. pavimento in legno prefinito e preverniciato, spessore 14 mm. Strato nobile di calpestio in rovere/faggio dello spessore nominale di 4 mm con 7 strati di vernice ad alte prestazioni. Doghe dotate di incastro sui lati lunghi e sulle testate per garantire una perfetta tenuta in trazione della pavimentazione e una perfetta planarità e impossibilità di distacco delle doghe l'una dall'altra. Per la posa viene utilizzata la tecnica di fissaggio a "chiodo occulto", non visibile a lavoro ultimato. Conforme ai requisiti di capitolato.
B	Pavimento in piastrelle di grès fine porcellanato a superficie smaltata, spessore 8 + 10 mm, posato con boiacca di puro cemento su letto di malta di legante idraulico, o incollato su idoneo sottofondo; comprese assistenze murarie, escluso il sottofondo, con piastrelle: - 30 x 30 cm, colori chiari e superficie antisdrucciolo.
C	Pavimento in piastrelle di grès rosso a superficie liscia sp. 8 + 9 mm
Battiscopa	
A	Zoccolino in masonite ricoperto da PVC antigraffio con raccordo a guscia, posato a colla o inchiodato; altezza 6 cm
Finitura Pareti	
A	Intonaco spessore minimo 1 cm, e applicazione di tinta all'acqua lavabile (idropittura) a base di resine sintetiche. • Nuove murature: intonaco eseguito con grassello di calce idraulica spenta su rinzafo. • Pareti esistenti: rasatura con idrostucco dell'intonaco e successiva carteggiatura.
B	Rivestimento delle pareti con piastrelle in gres fine porcellanato a superficie liscia, spess. 8/10 mm, prima scelta, posato con colla su idoneo intonaco; compreso: la stuccatura dei giunti con cemento bianco o colorato, i pezzi speciali, la pulitura e le assistenze murarie: - 30 x 30 cm, colori chiari fino all'altezza di 220 cm. Rivestimento fino al soffitto in intonaco spessore minimo 1 cm, tinteggiato con tinta all'acqua (idropittura) a base di resine sintetiche, lavabile.
Finitura Soffitto	
A	Intonaco spessore minimo 1 cm, e applicazione di tinta all'acqua lavabile (idropittura) a base di resine sintetiche. Rasatura con idrostucco dell'intonaco esistente e successiva carteggiatura.

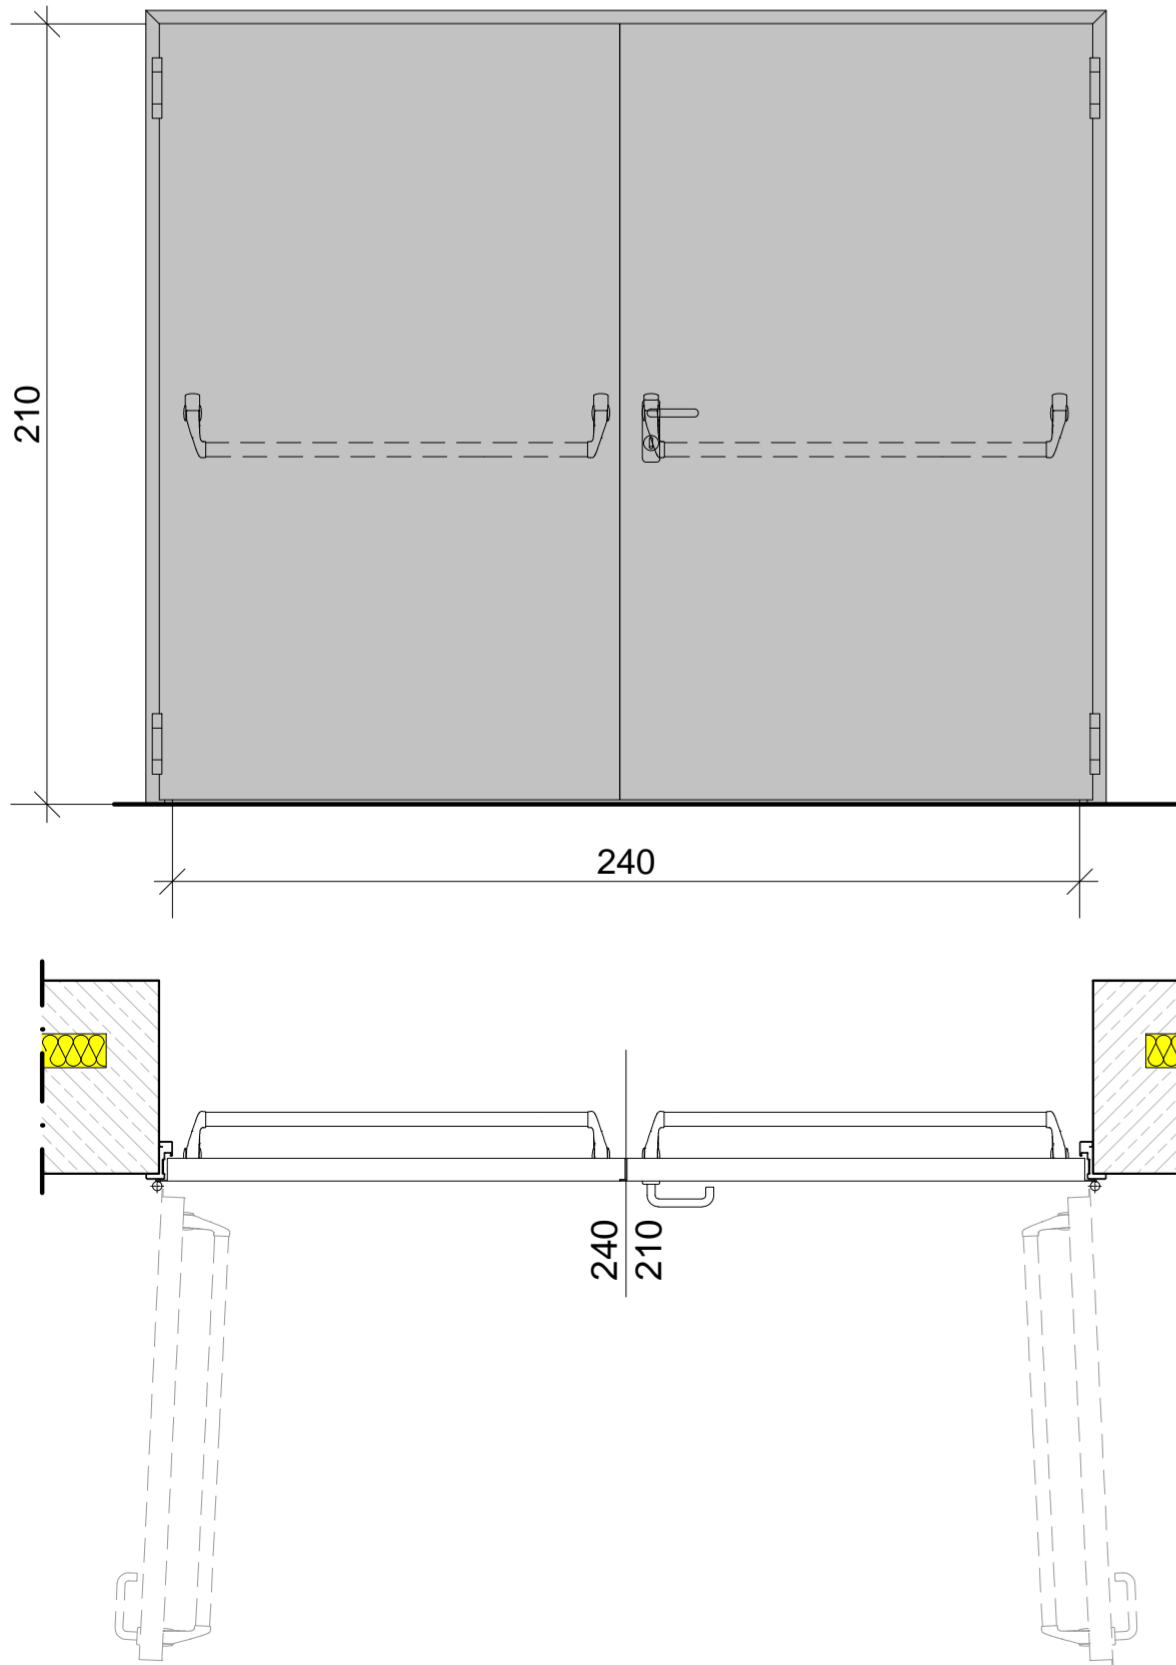

Codice	Quantità	Dimensioni	Tipologia e accessori
PR3	2	240x210	Porta REI 120 di collegamento deposito palestra dotata di maniglione antipánico, apertura a spinta, maniglia e serratura di sicurezza

Porte antincendio in lamiera d'acciaio a doppio pannello con isolante termico, idrofuogo, completa di serratura e maniglia, controtaio con zanche, cerniera con molla regolabile per la chiusura automatica e profilo di guarnizione antifumo; con certificato di omologazione per resistenza al fuoco REI 60 ad un battente cm 120x210. Maniglione antipánico con scrocco laterale, cilindro esterno con funzionamento dall'interno comprensivo di barra orizzontale in acciaio cromato con apertura dall'esterno con maniglia e chiave. COLORE DA CAMPIONARE.

Codice	Quantità	Dimensioni	Tipologia e accessori
P08	1	80x210	Porta metallica esterna a un'anta, accesso centrale termica.

Porte tamburate in lamiera d'acciaio, battente spessore >40 mm, telaio con zanche da murare, serratura di sicurezza con cilindro, cerniere in acciaio zincato e maniglie in plastica. Preverniciata a spruzzo. COLORE DA CAMPIONARE



COMUNE DI PREGNANA MILANESE
CITTÀ METROPOLITANA DI MILANO

Piazza della Libertà n. 1 – 20010 Pregnana Milanese
tel: 02.939671 - fax: 02.93590747
email: protocollo@comune.pregnana.mi.it
pec: protocollo@pec.comune.pregnana.mi.it



CENTRO SPORTIVO "A. COGLIATI"

LAVORI DI RIQUALIFICAZIONE DEL BOCCIODROMO E DI RICONVERSIONE A PALESTRA,
REALIZZAZIONE DI NUOVI SPOGLIATOI, RIMODULAZIONE GENERALE DEGLI SPAZI DEDICATI ALLO
SPORT E DEI PERCORSI DI FRUIZIONE DEL CENTRO SPORTIVO



PROGETTO ESECUTIVO

DEPOSITI - ABACO SERRAMENTI E FINITURE INTERE

PROGETTAZIONE

APRILE 2022



dott. ing. Stefano Pollero

Via F. BORGOGNA, 14 - 13100 VERCELLI

Tel./Fax (+39) 0161 257 307

C (+39) 339 5849560

pollerostefano@gmail.com
stefano.pollero2@ingpec.eu

Codice elaborato
PMI-E-ACO-03

Elaborato
EG-11

Revisione	Redazione	Controllo	Approvazione
00	MI	SP	SP
01-1/24	MI	SP	SP
03-3/24	MI	SP	SP