

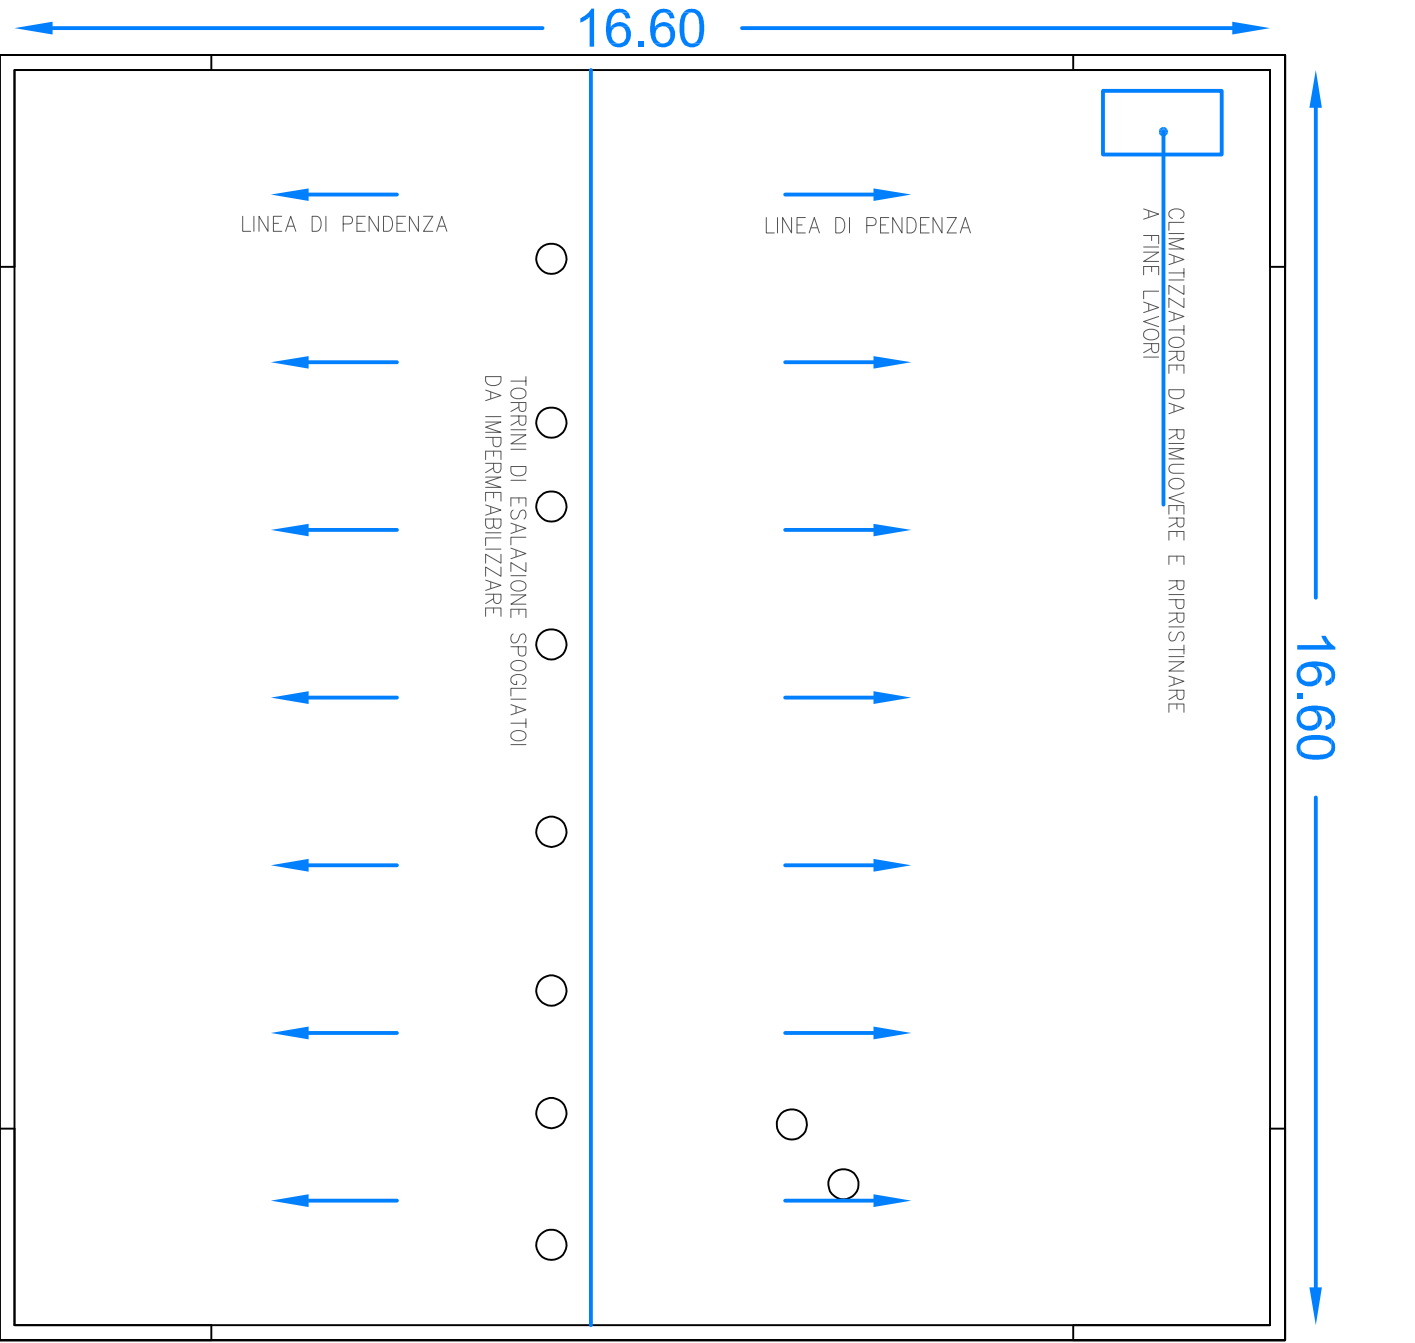


DETTAGLIO SOSTITUZIONE
IMPERMEABILIZZAZIONE

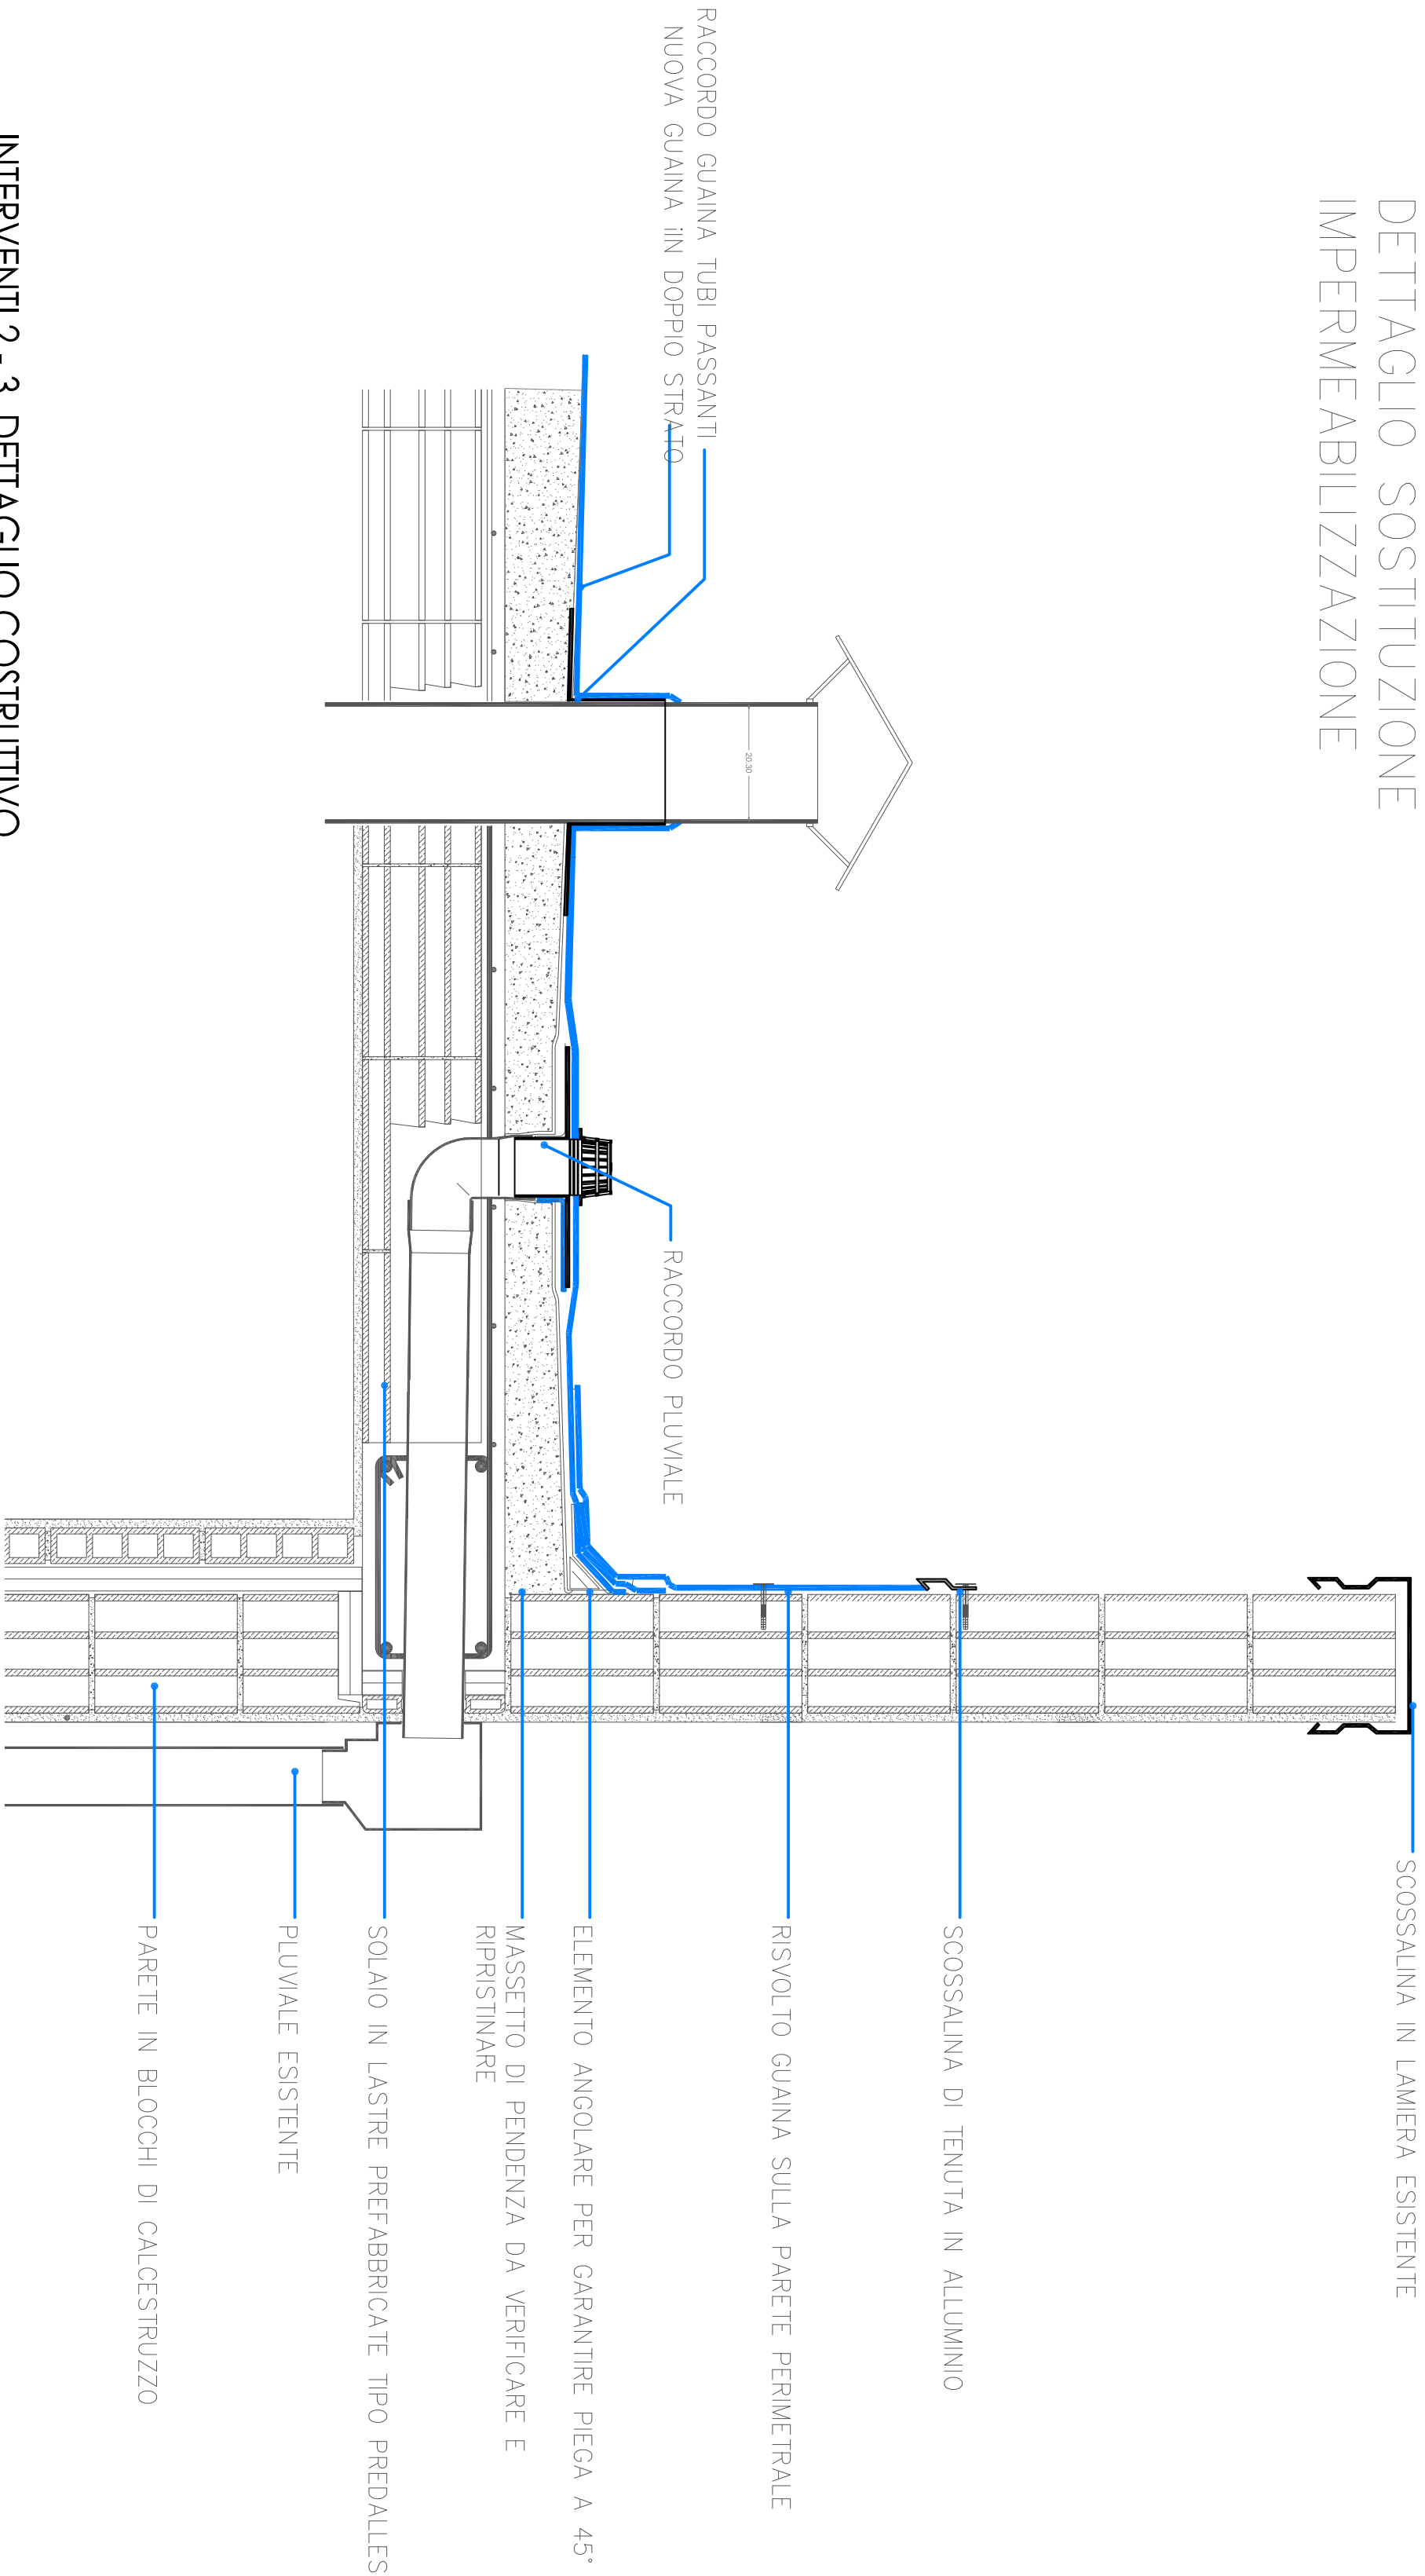


INTERVENTO 3 FABBRICATO BAR / SPOGLIATOIO STATO DI PROGETTO

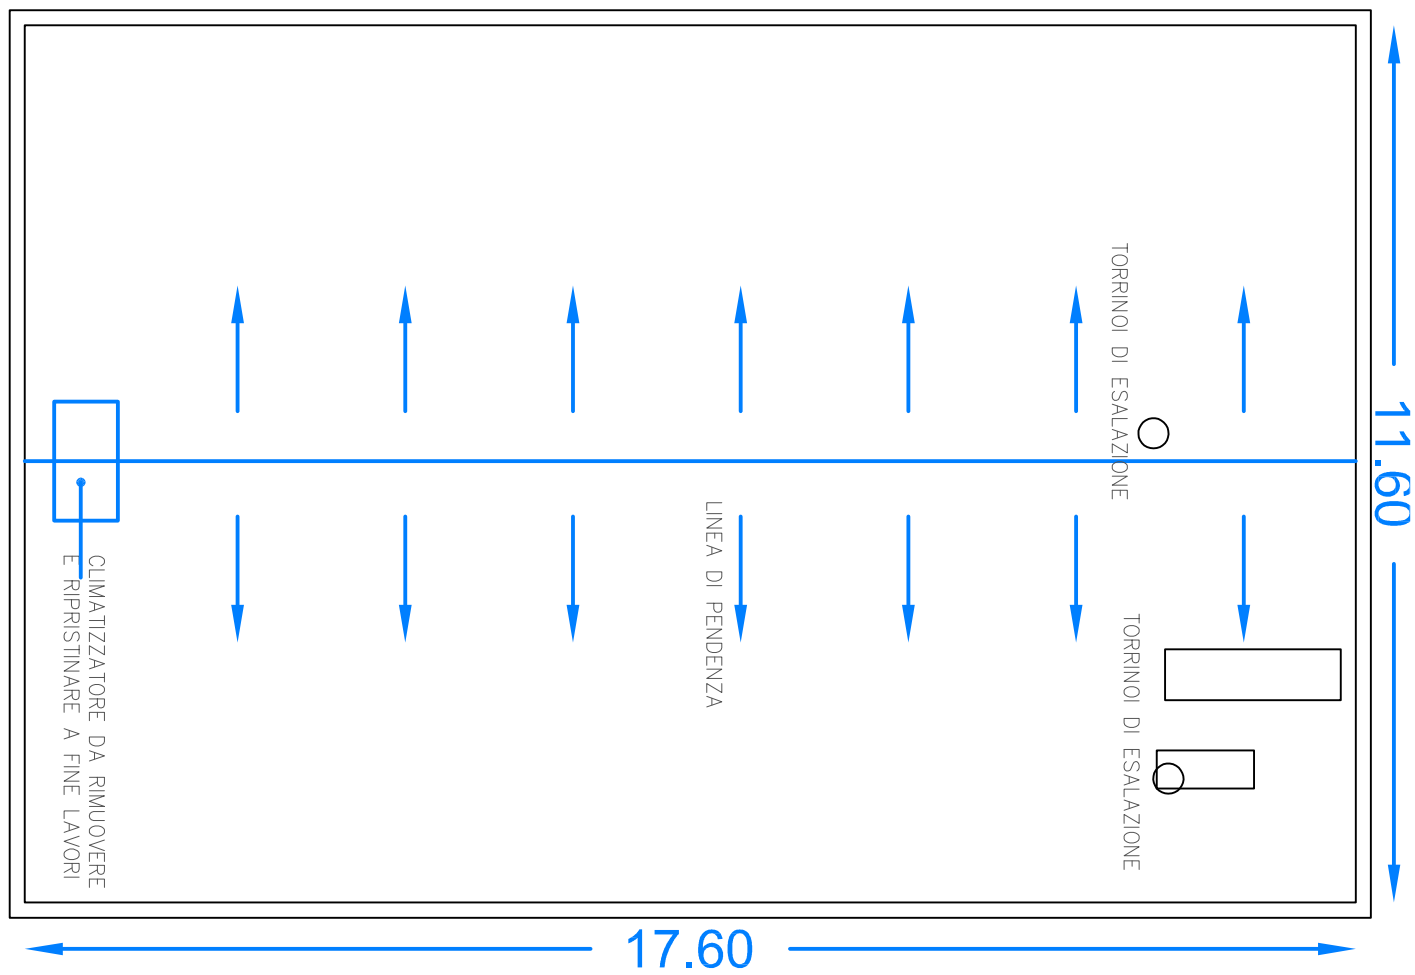



INTERVENTO 2 FABBRICATO CUCINA STATO DI PROGETTO

INTERVENTI 2 - 3 DETTAGLIO COSTRUTTIVO

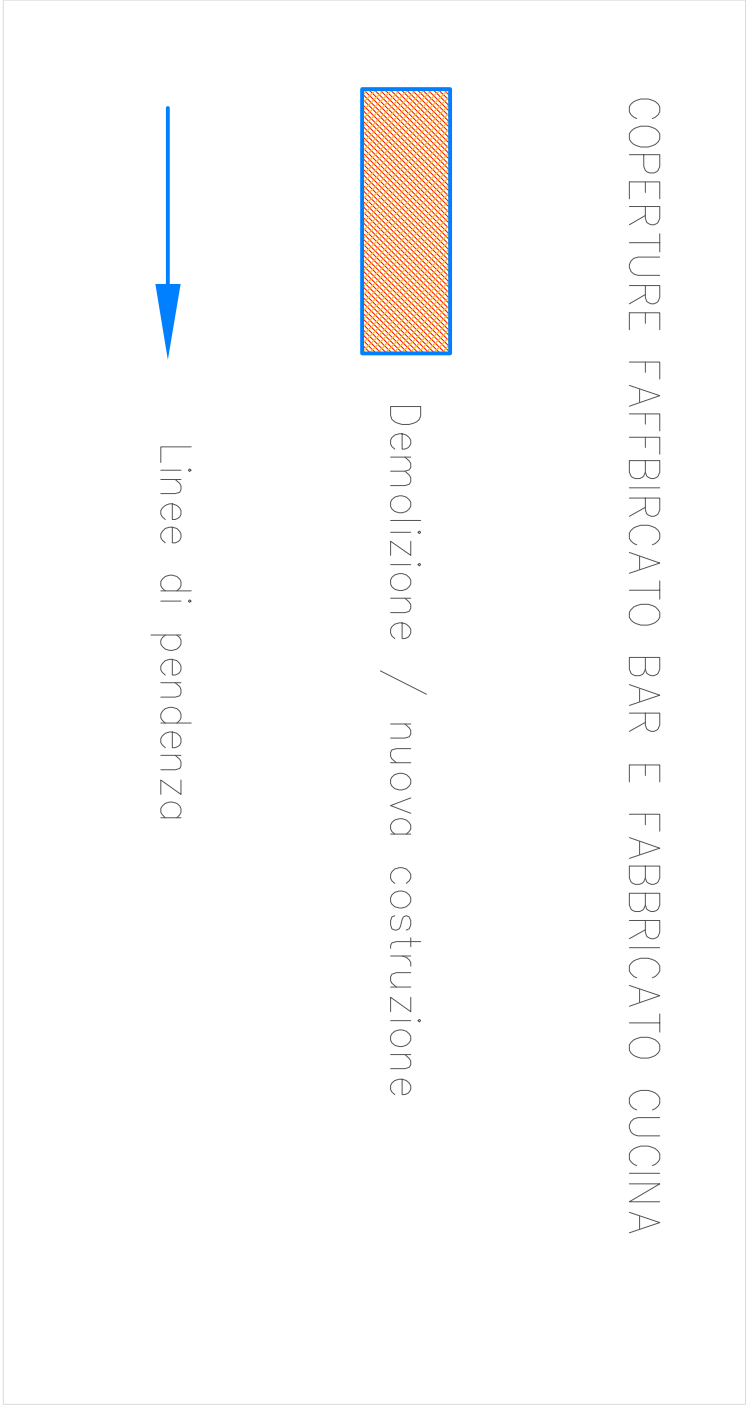


REGIONE LOMBARDIA
COMUNE DI SOLARO
(Provincia di Milano)
-Ufficio Tecnico-

opera in progetto
centro sportivo comunale "G. Scied":
MANUTENZIONE STRAORDINARIA
IMPIANTI SPORTIVI DA AFFIDARE IN CONCESSIONE
importo: € 668.352,11

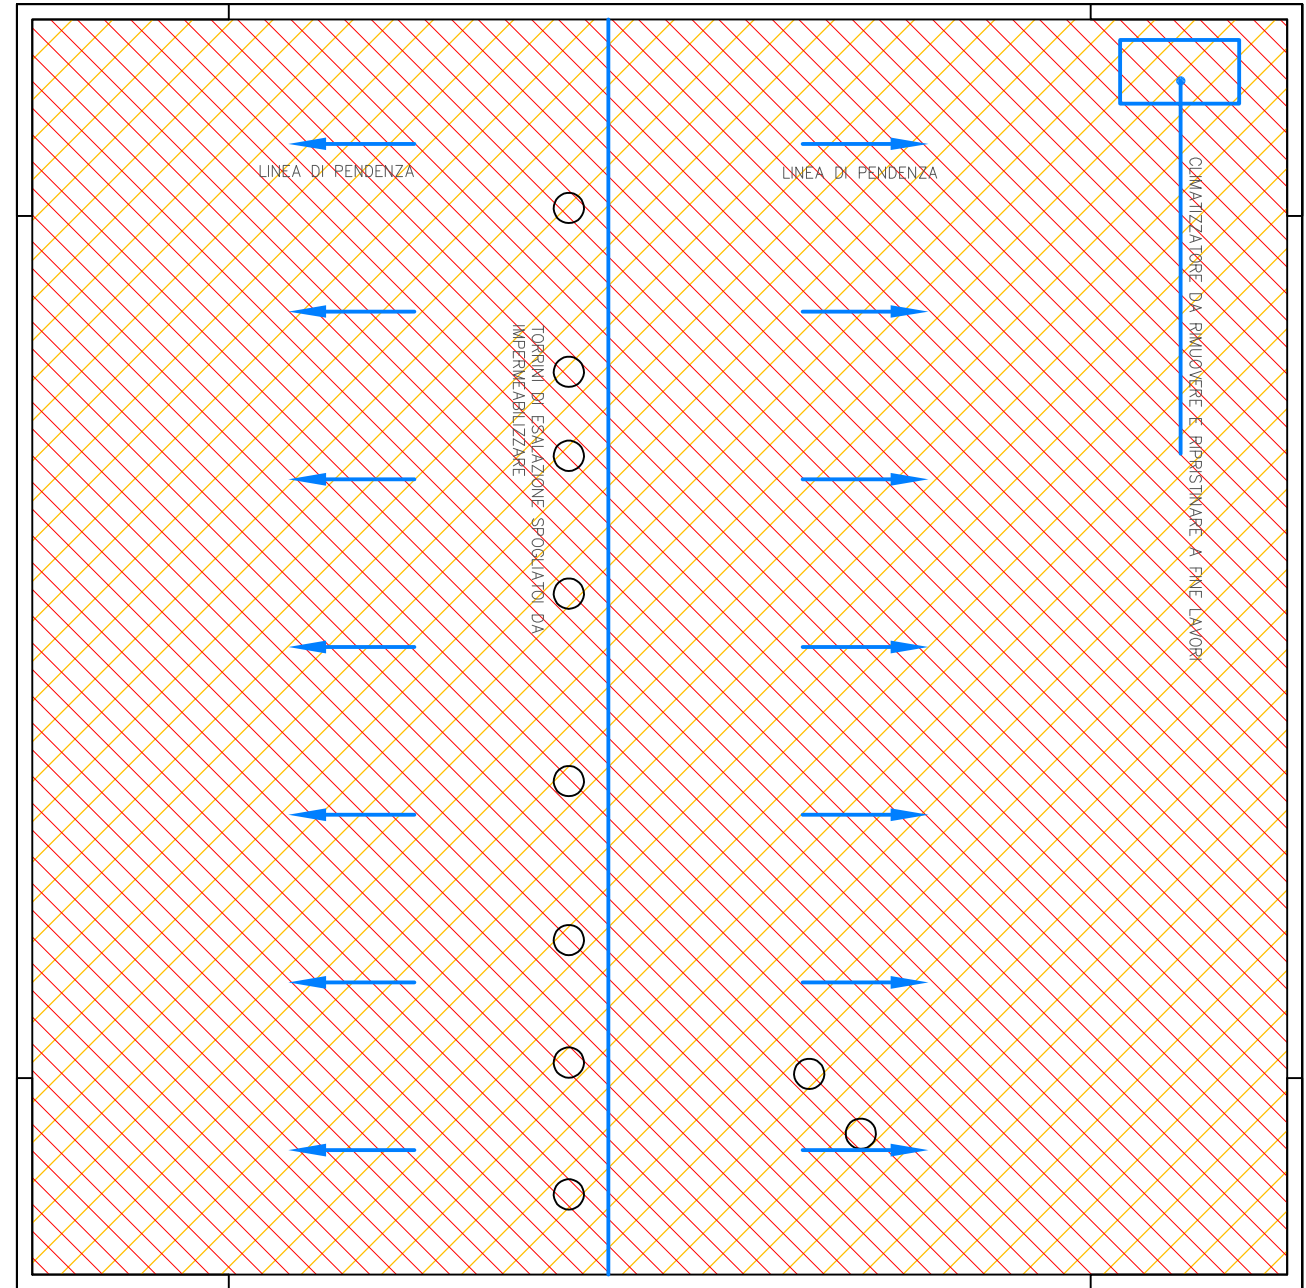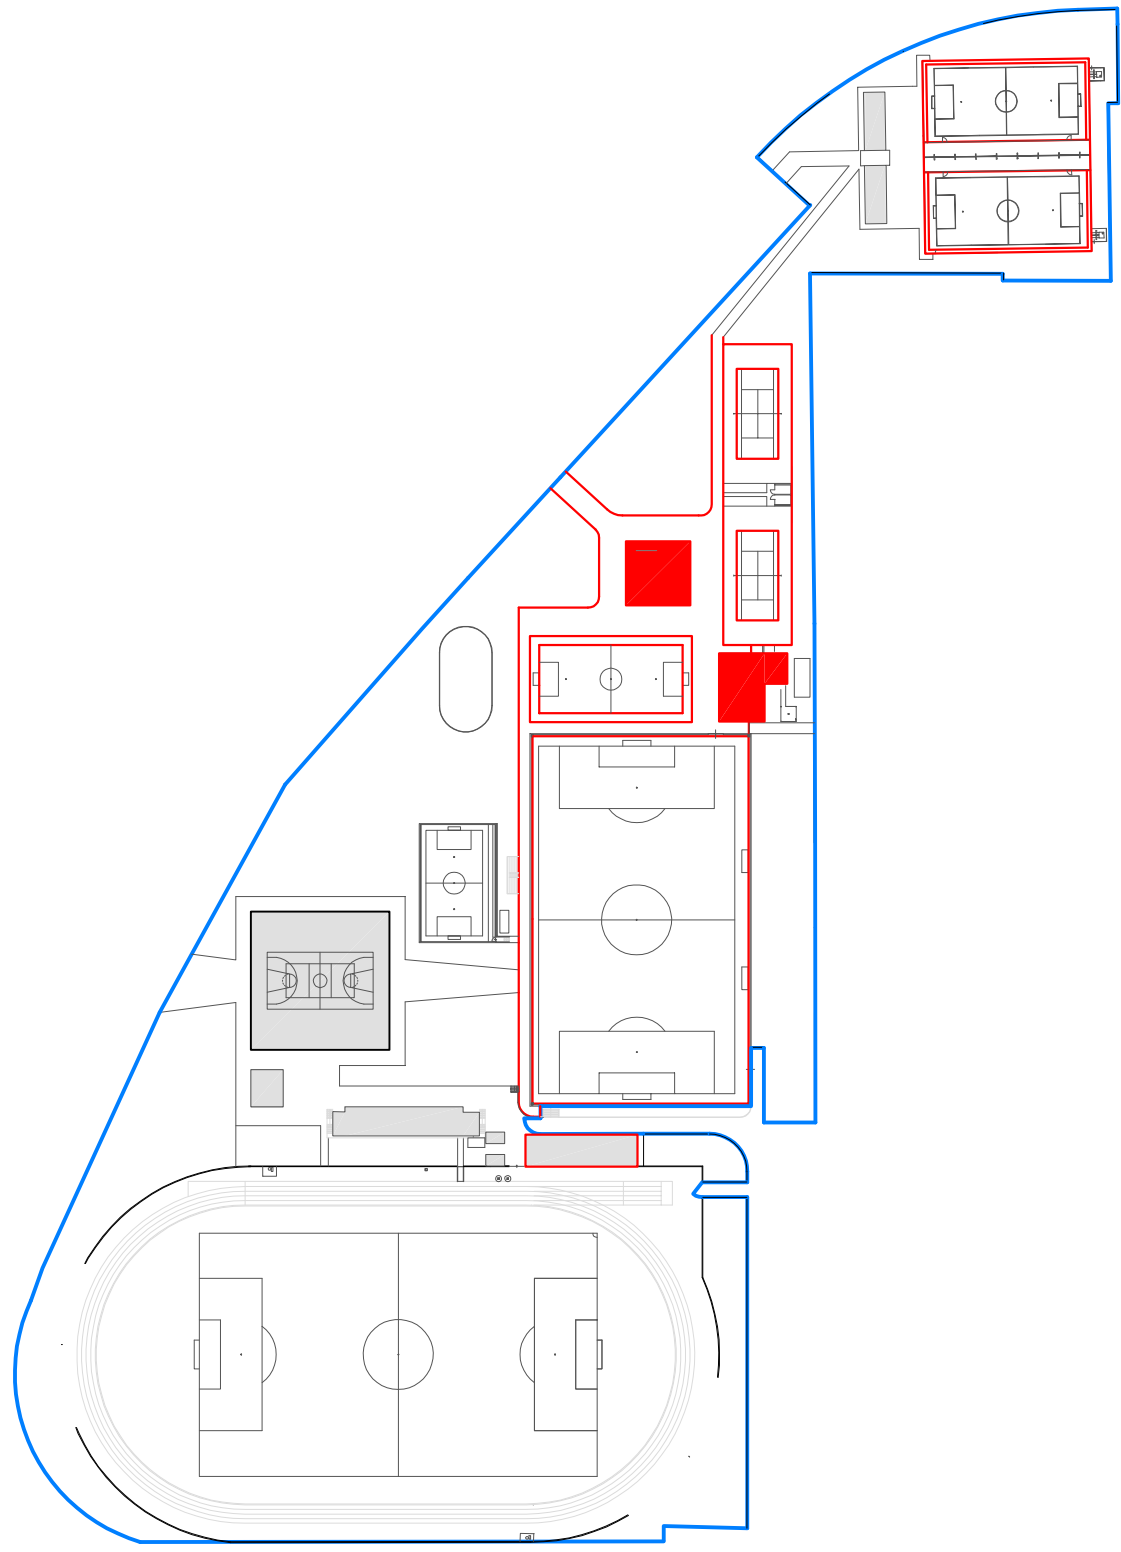

INTERVENTO 3 FABBRICATO BAR / SPOGLIATOIO STATO COMPARATIVO

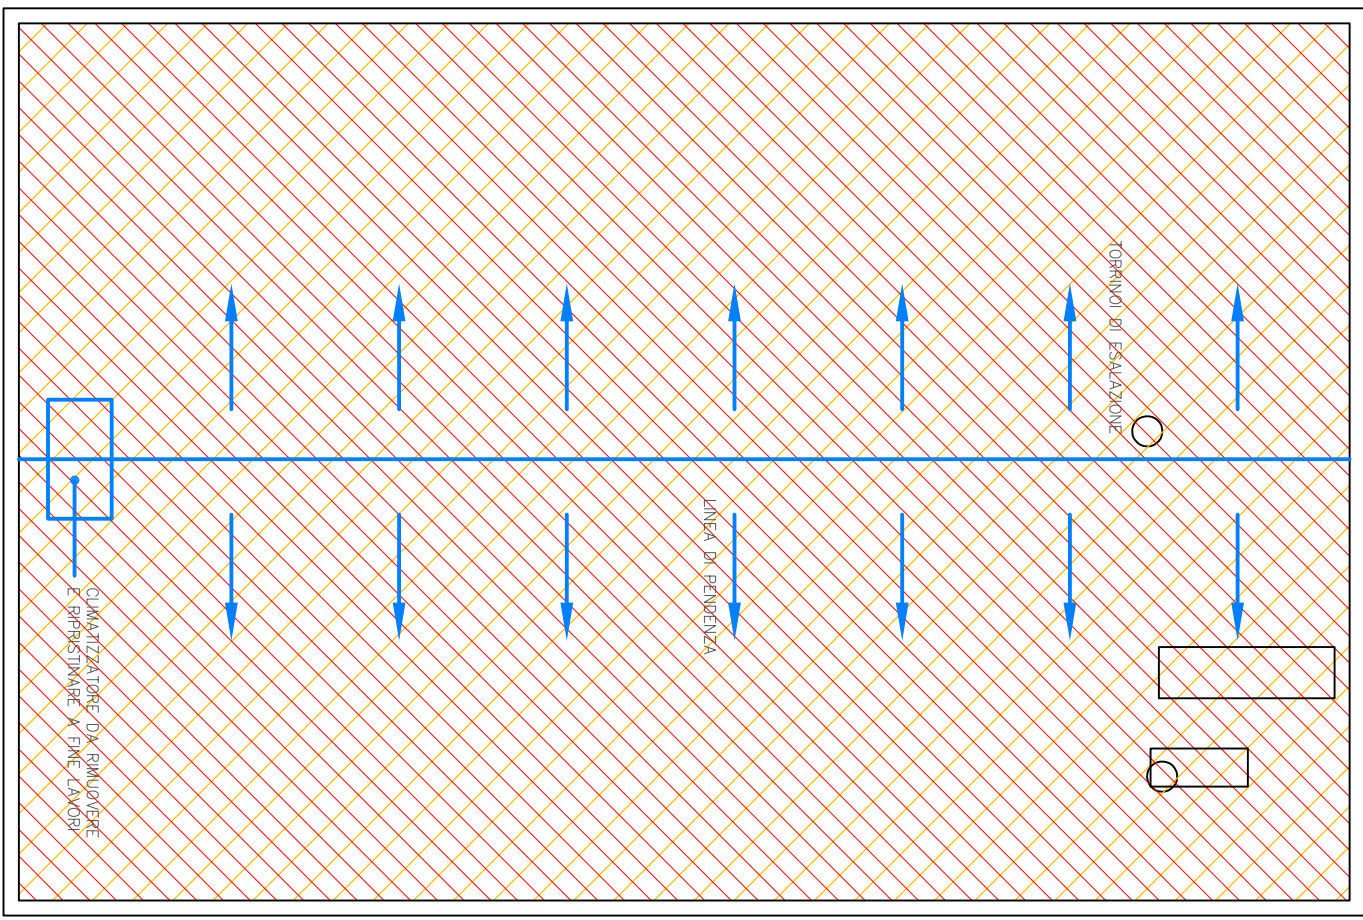

INTERVENTO 2 FABBRICATO CUCINA STATO COMPARATIVO

INTERVENTI 2 - 3 INDIVIDUAZIONE PLANIMETRICA

livello progettuale		PROGETTO DEFINITIVO	
elaborato	TAV. 4	RIFACIMENTO MANTO IMPERMEABILIZZAZIONE EDIFICIO BAR E EDIFICIO CUCINA	
Responsabile del Proseguimento Arch. Martino DI RENZO		Progettista Ing. VITOrio CATTANEO	
Progettazione Novobit soc. coop. P.zzo Dante 4 27100 Pavia		Coordinamento per la sicurezza Arch. Vincenzo BERIOLETTI	
Aggiornamento: AGOSTO 2017	Data: AGOSTO 2017	Scala: 1:50	1:10