
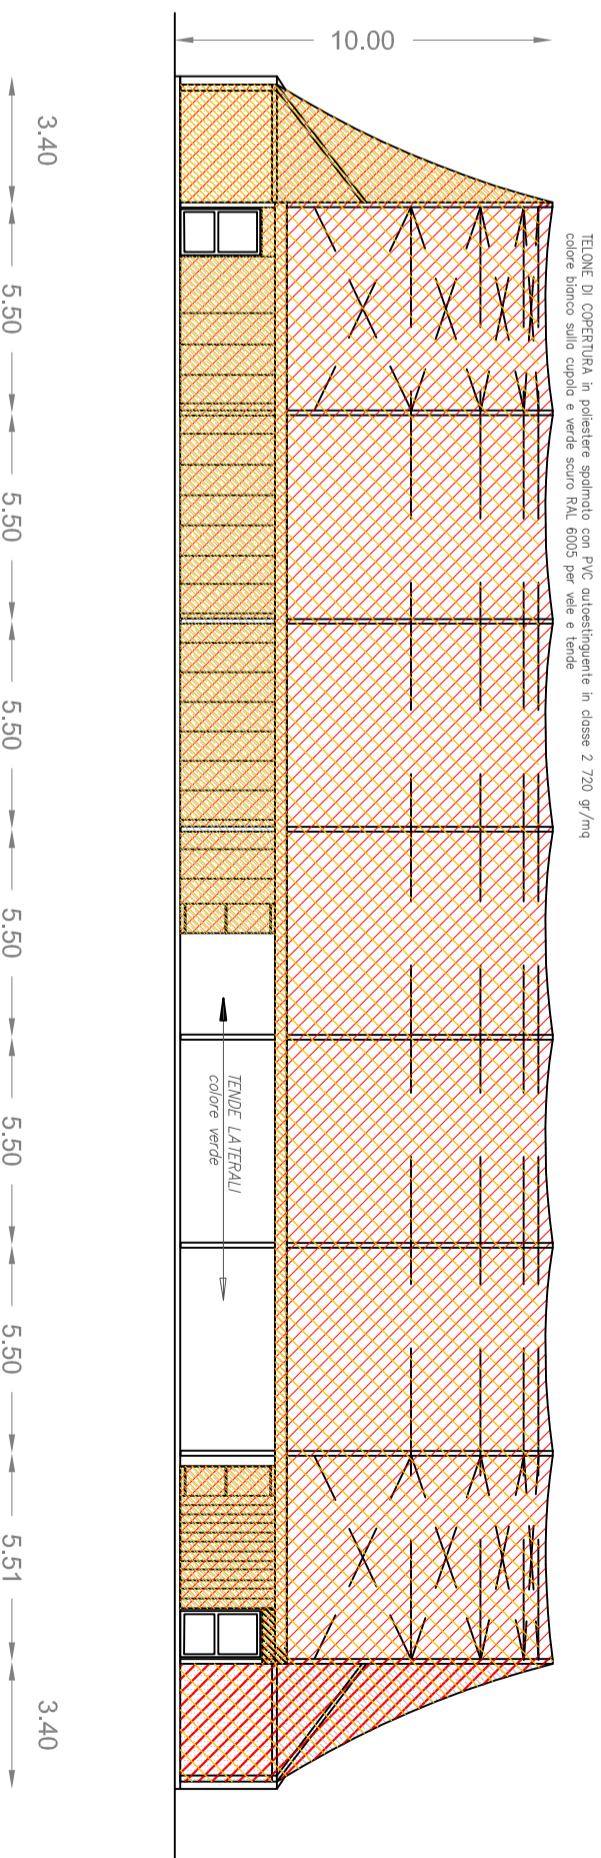
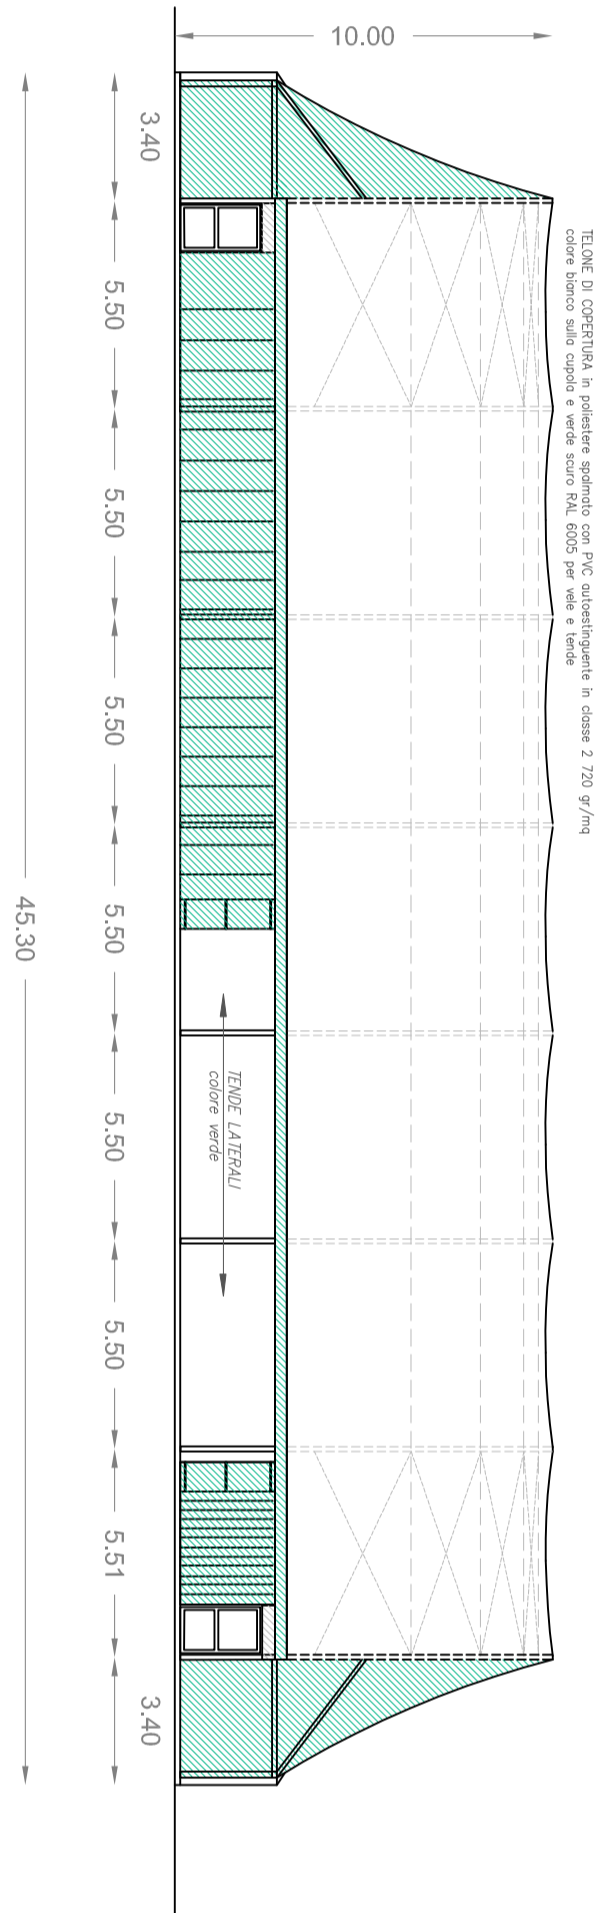





INTERVENTO 8 SOSTITUZIONE MANTO DI COPERTURA N°1 CAMPO DA CALCIO A 5 STATO DI FATTO

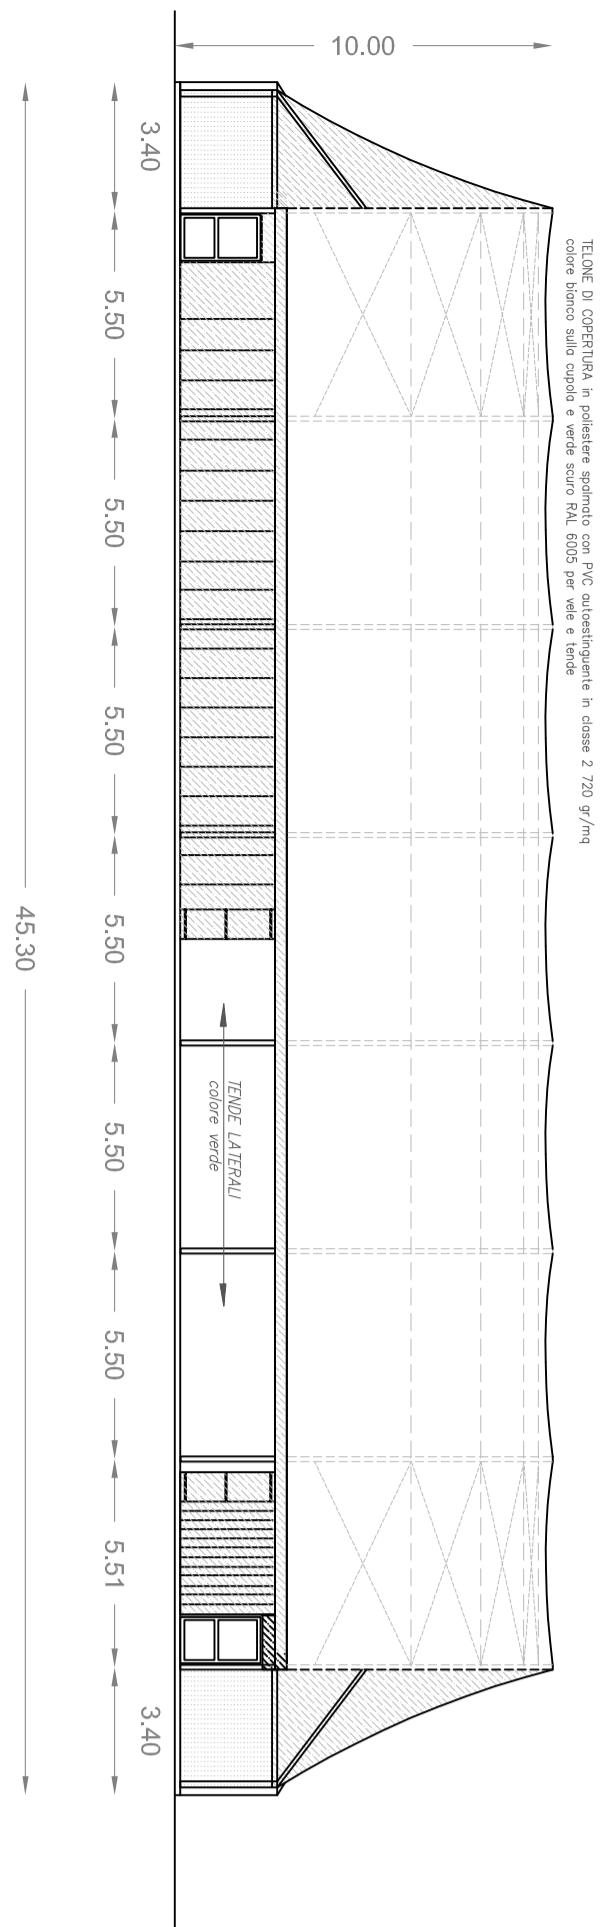

PROSPETTO LATERALE

PROSPETTO LATERALE




PROSPETTO LATERALE

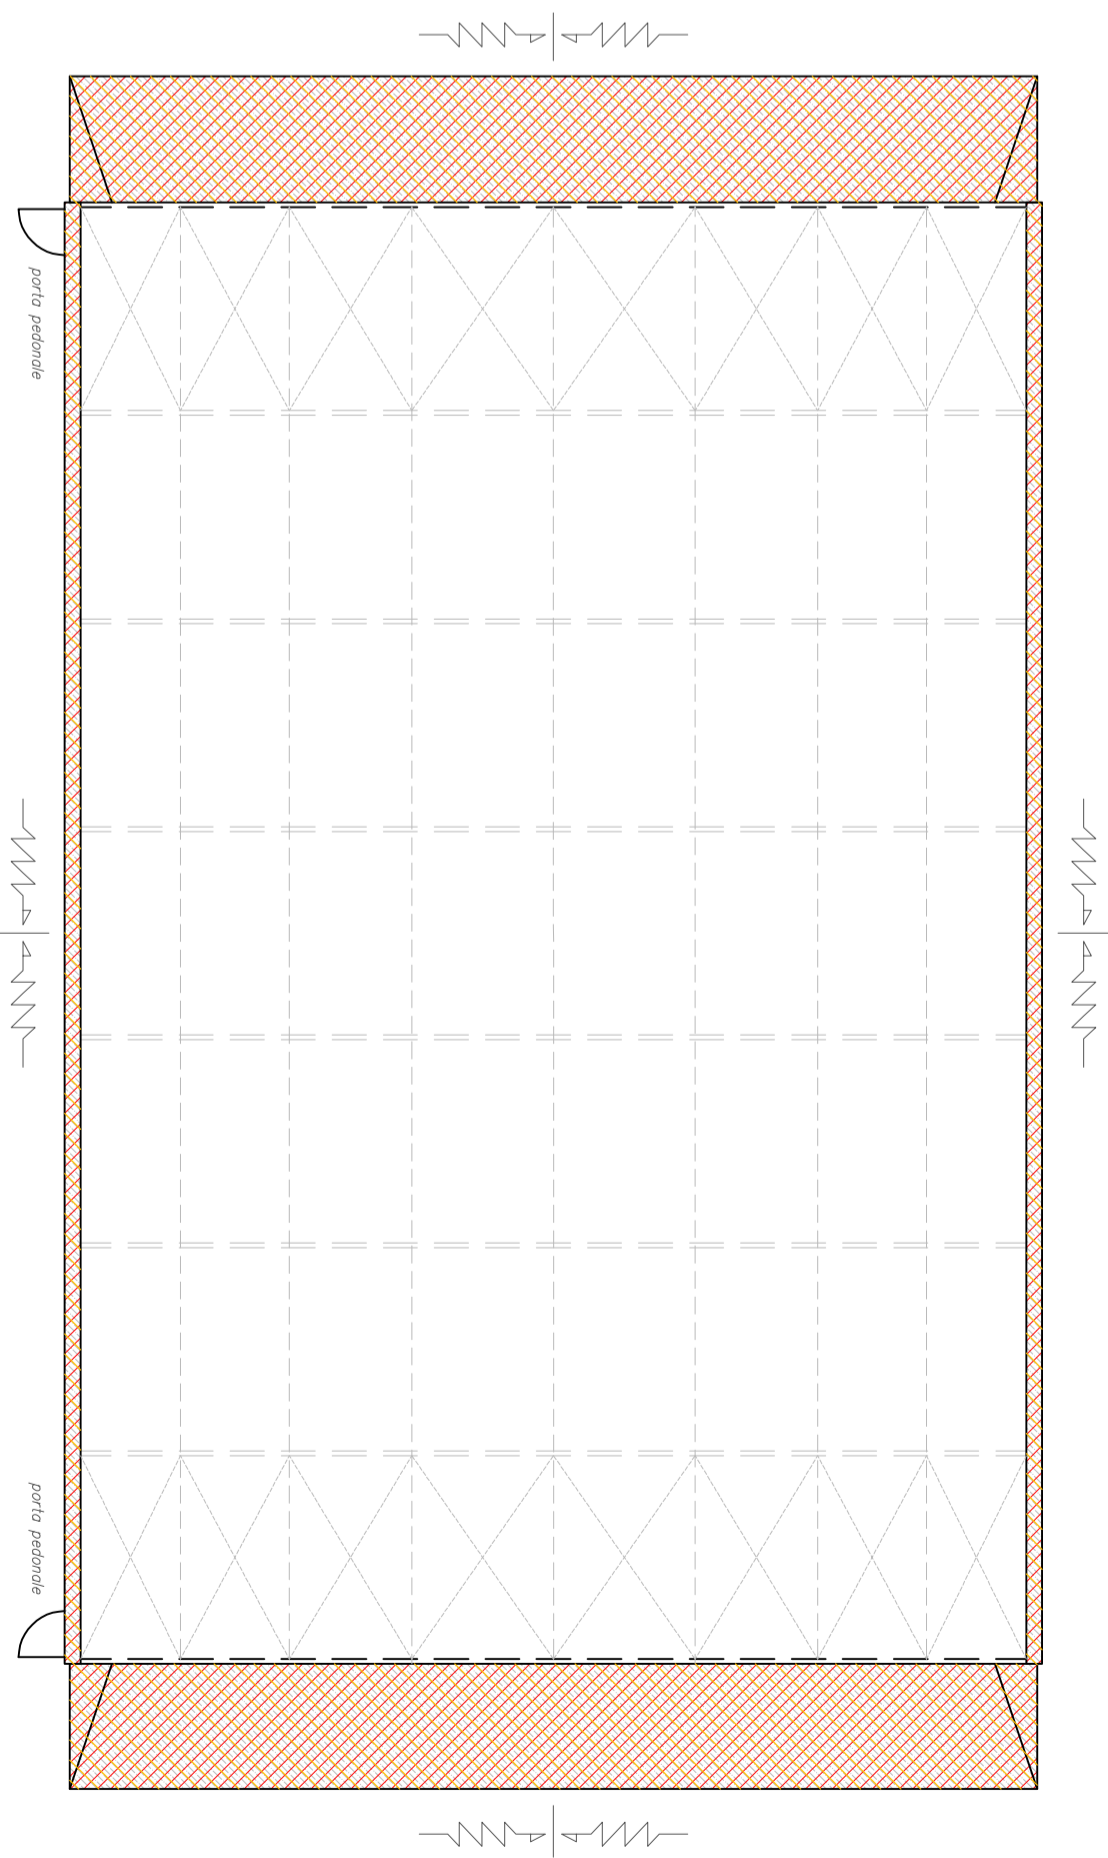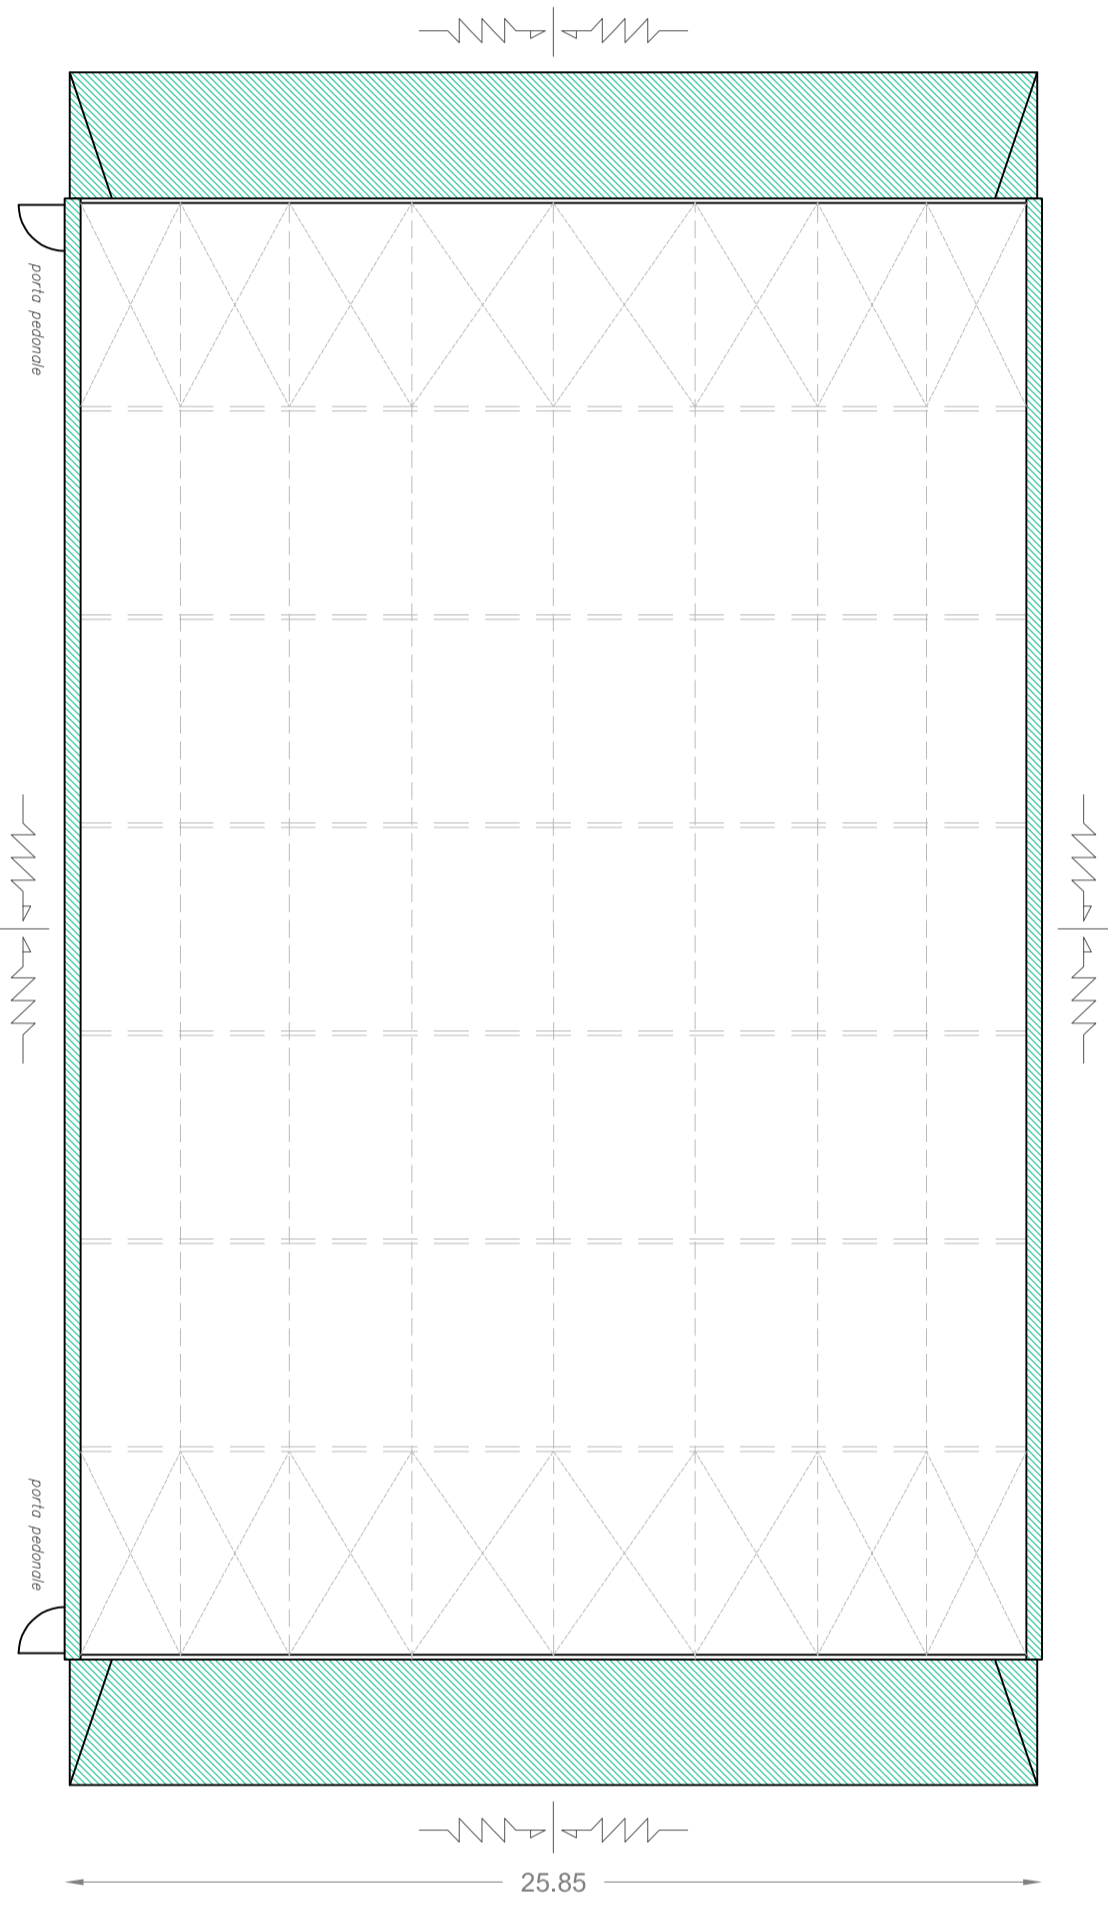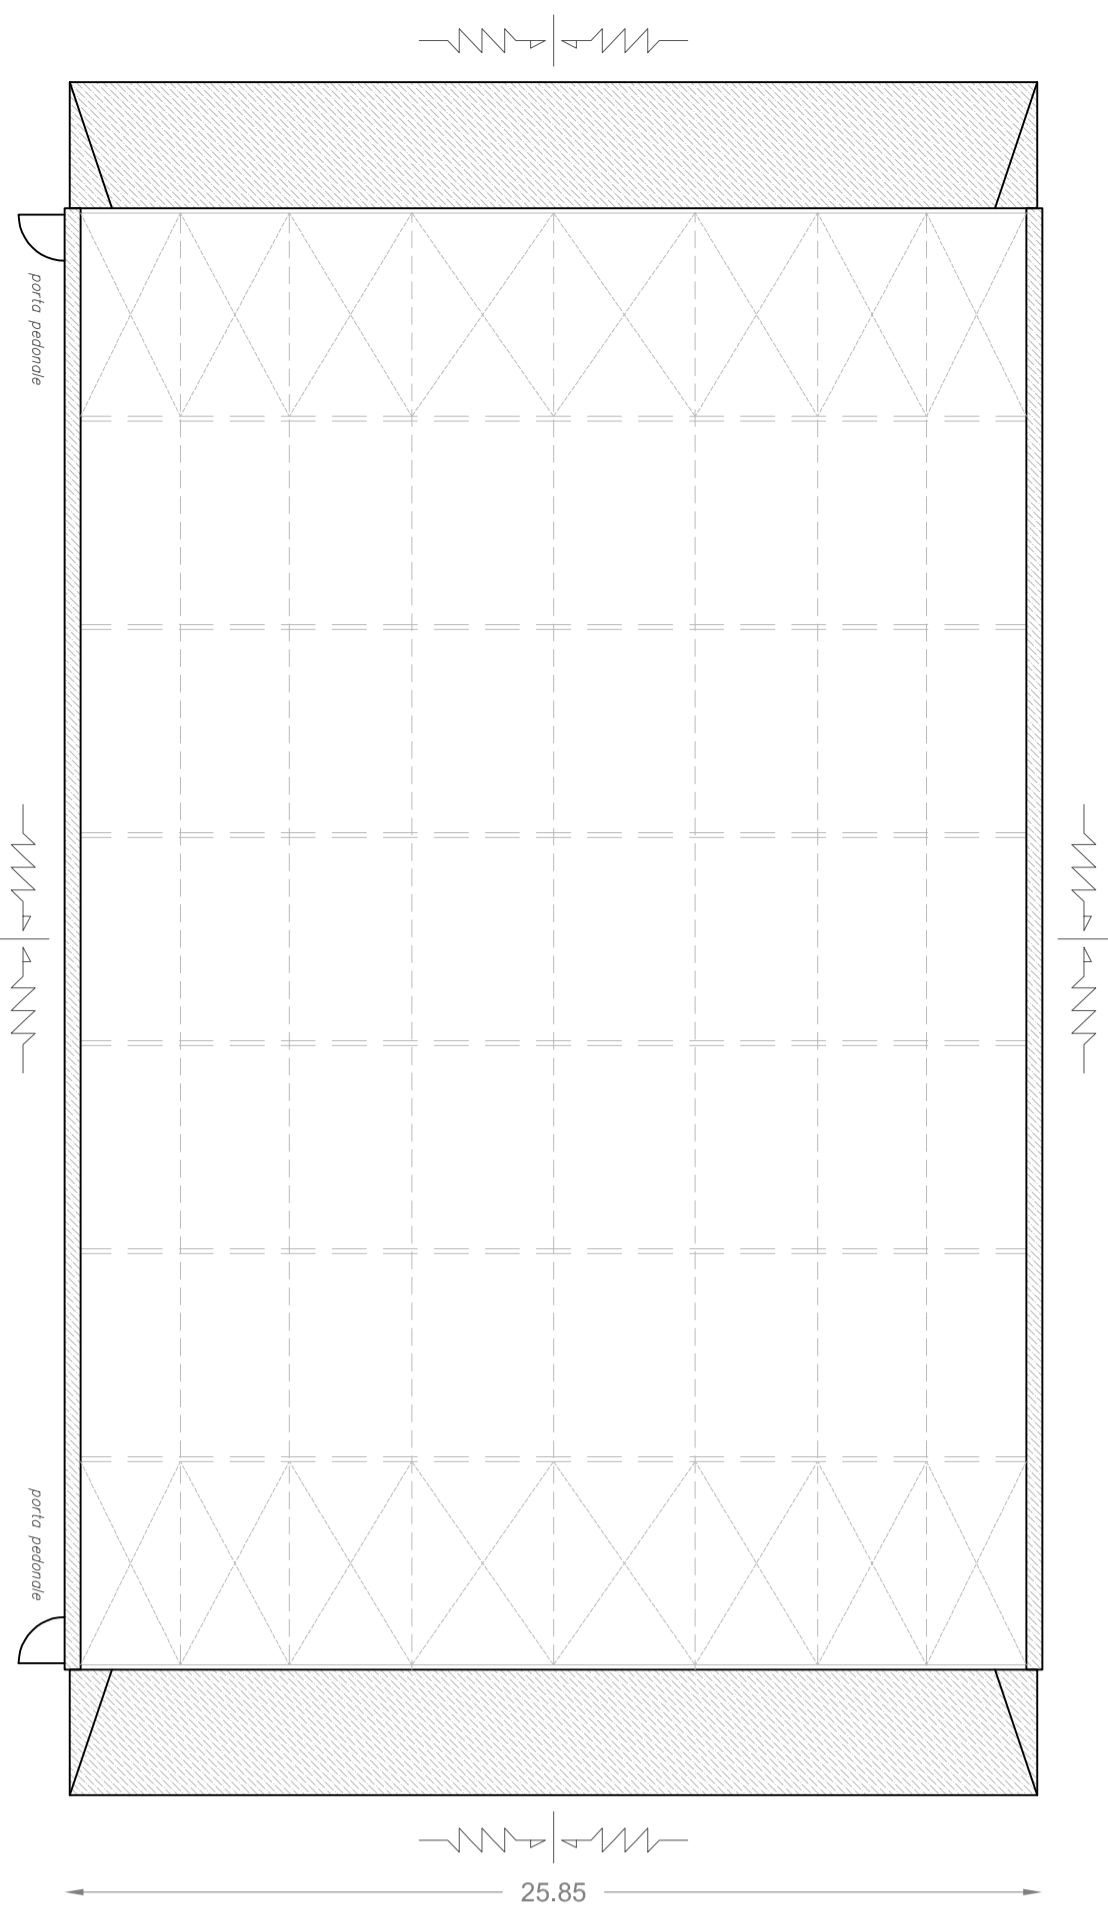

PIANTA

PIANTA

PIANTA

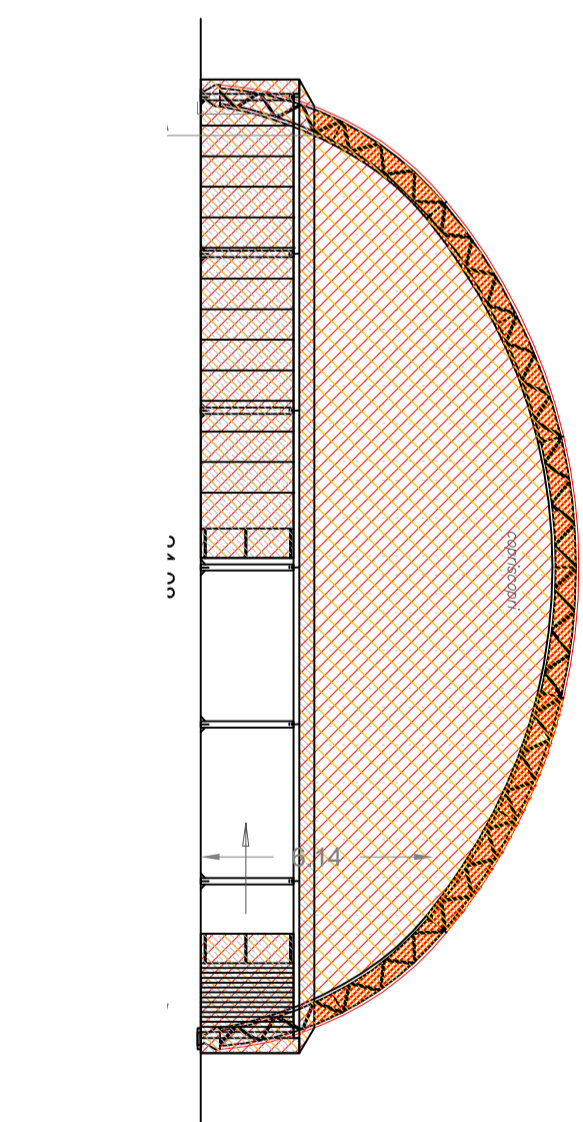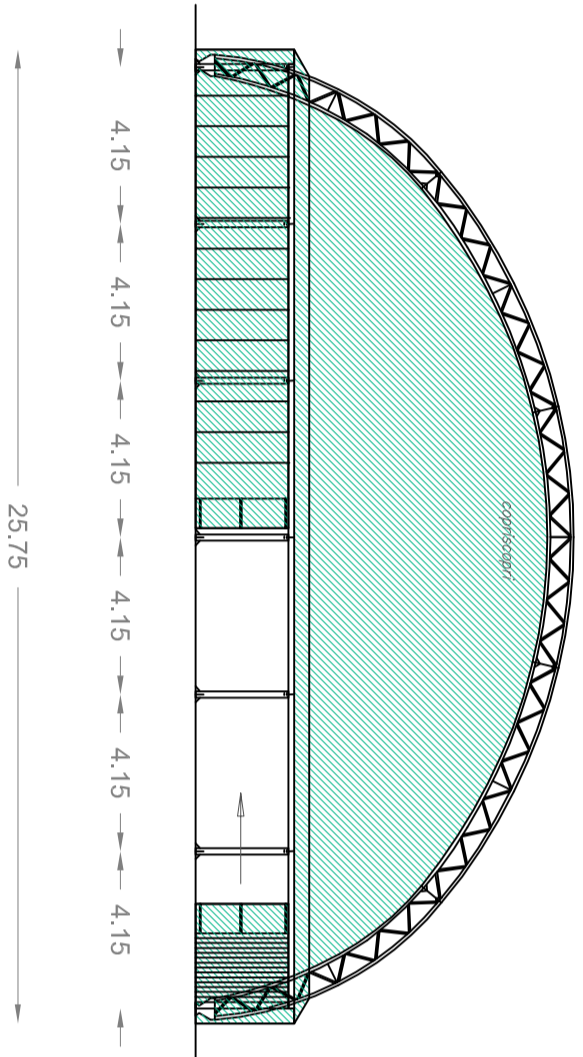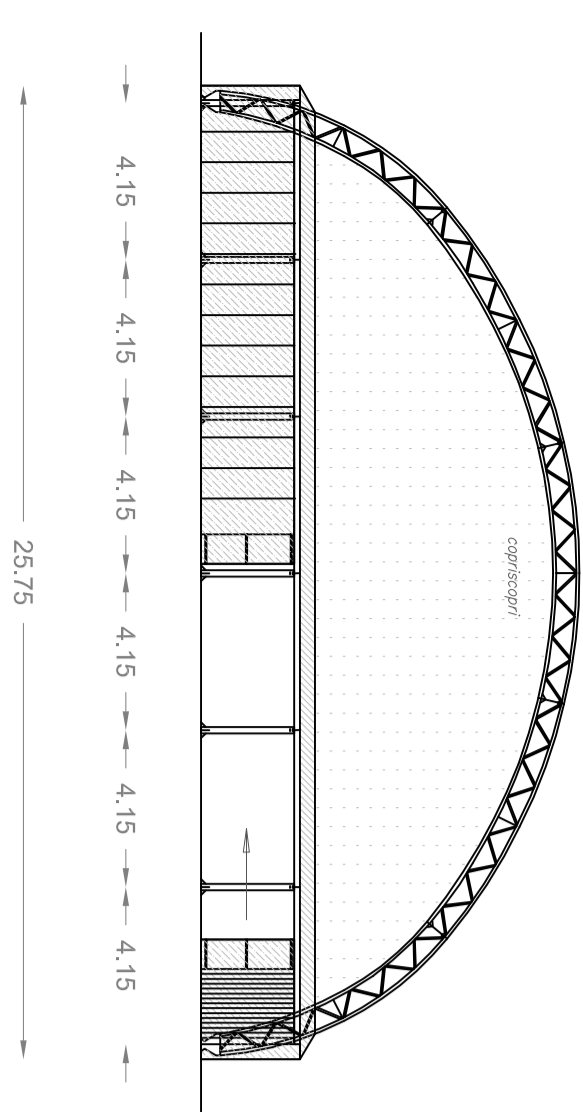


REGIONE LOMBARDIA
COMUNE DI SOLARO
(Provincia di Milano)
-Ufficio Tecnico-

INTERVENTO 8 INDIVIDUAZIONE PLANIMETRICA

centro sportivo comunale "G. Scied'i":
MANUTENZIONE STRAORDINARIA
IMPIANTI SPORTIVI DA AFFIDARE IN CONCESSIONE
importo: € 668.352,11

- LEGENDA
- demolizioni e ricostruzioni
 - nuovo manto di copertura colore wiro

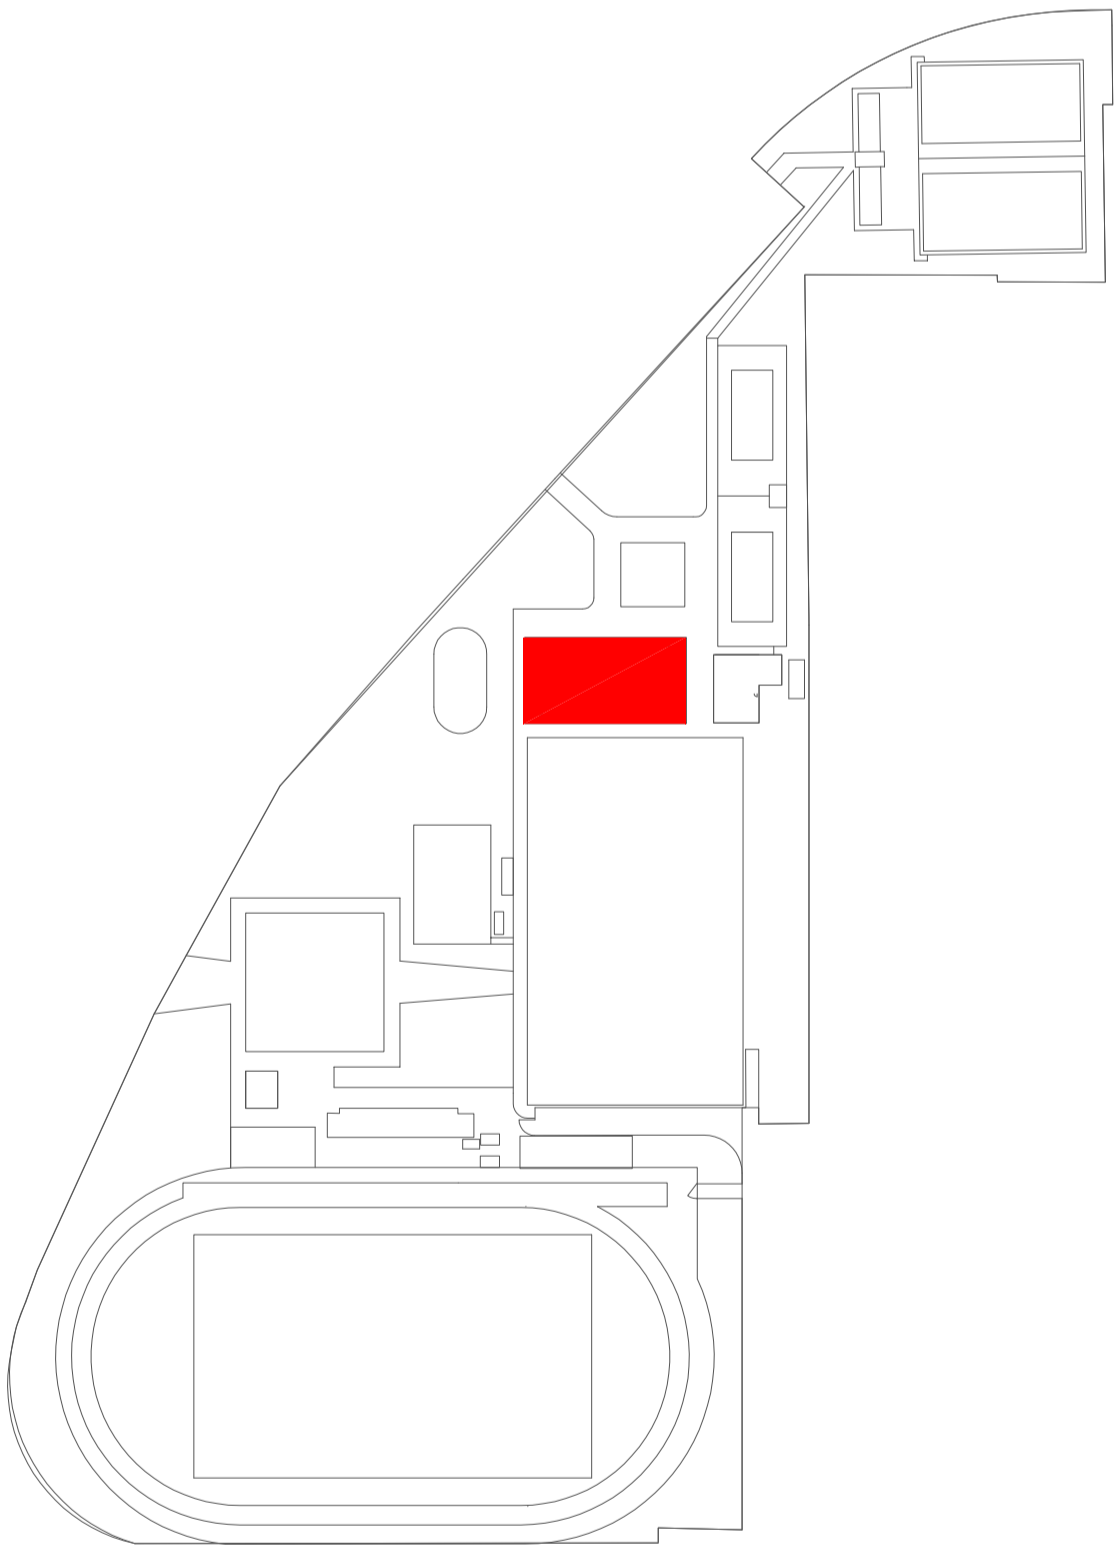

opera in progetto			
centro sportivo comunale "G. Scied'i": MANUTENZIONE STRAORDINARIA IMPIANTI SPORTIVI DA AFFIDARE IN CONCESSIONE importo: € 668.352,11			
livello progettato			
PROGETTO DEFINITIVO			
elaborato			
TAV 9			
SOSTITUZIONE MANTO DI COPERTURA N°1 CAMPO DI CALCIO A 5 (INTERVENTI N° 8)			
Responsabile del Progettamento			
Arch. Massimo DI RENZO			
Progettazione			
Novobla soc. coop. P.zza Dante 4 27100 Pavia			
Coordinamento per la sicurezza			
Arch. Vincenzo BERTOLETTI			
Aggiornamento:			
AGOSTO 2017			
Data:			
AGOSTO 2017			
Scala:			
1:200			
1:10			