

**Agenzia del Territorio  
CATASTO FABBRICATI  
Ufficio Provinciale di  
Milano**

Dichiarazione protocollo n. 000127769 del 13/02/2002

Planimetria di u.i.u. in Comune di Rho

Via Martiri Di Belfiore

civ.

Identificativi Catastali:

Sezione:

Foglio: 21

Particella: 873

Subalterno: 17

Compilata da:  
Rossi Davide


Iscritto all'albo:  
Geometri

Prov. Varese


N. 2130

Scheda n. 1

Scala 1:200

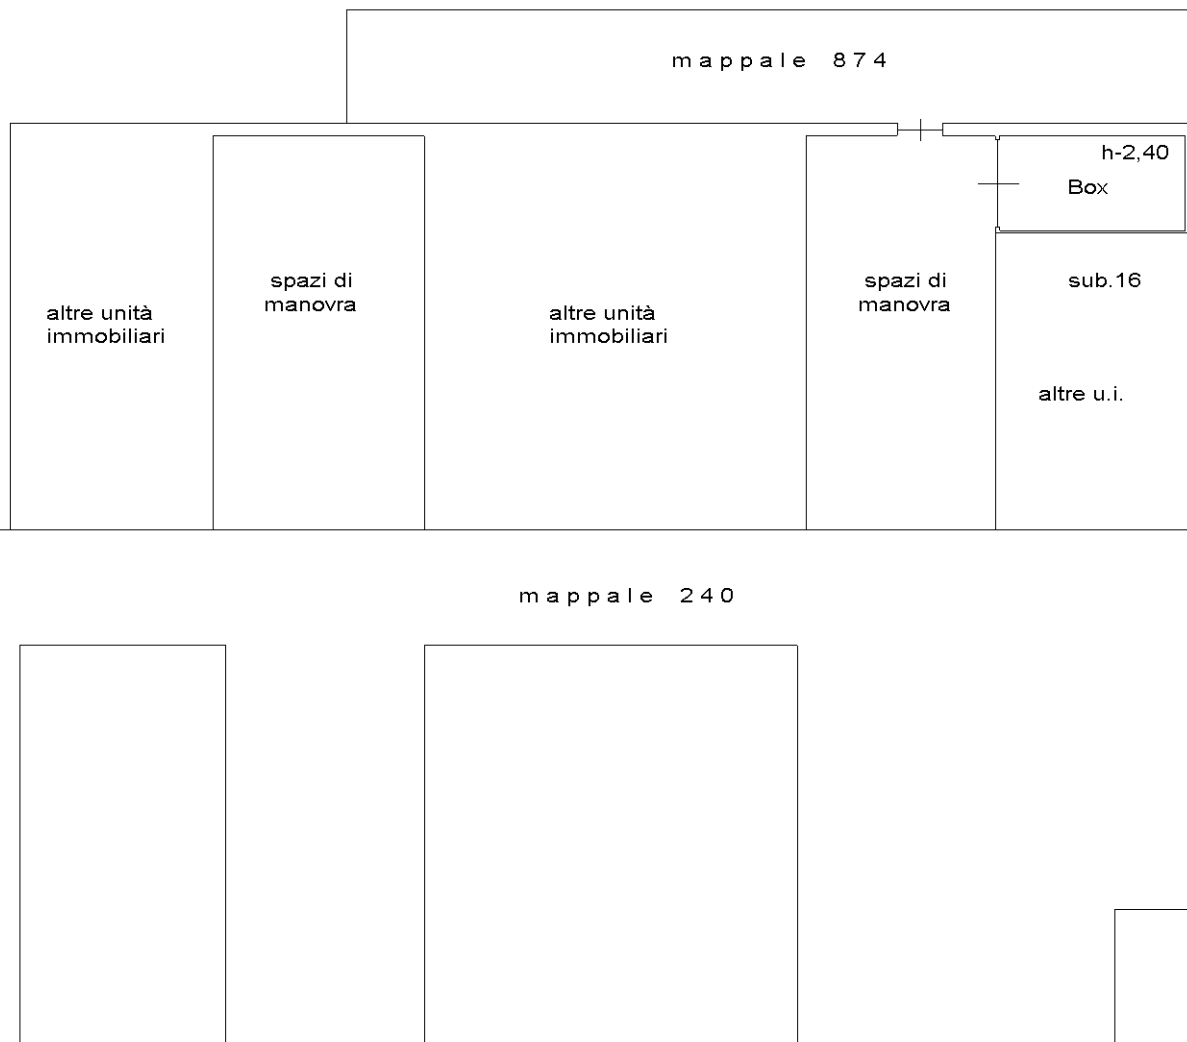

**Piano 1° Sottostrada**

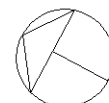

Catasto dei Fabbricati - Situazione al 24/10/2019 - Comune di RHO (H264) - < Foglio: 21 - Particella: 873 - Subalterno: 17 >  
VIA MARTIRI DI BELFIORE piano: S1;

Ultima planimetria in atti