

Particolare dell'aiuola pavimentata in ghiaietto (fuori scala)

Stato di fatto

Asfalti strada e parcheggi	
mq. 5669,16	
marciapiedi	
mq. 903,92	A=mq. 135,80 B=mq. 403,01 C=mq. 158,85 D=mq. 31,86 E=mq. 87,60 F=mq. 86,80

Progetto

Asfalti strada e parcheggi	
mq. 5336,06	
marciapiedi	
mq. 1380,18	A=mq. 209,43 B=mq. 124,10 C=mq. 379,63 D=mq. 406,83 E=mq. 142,41 F=mq. 117,76



Comune di Solaro

Lavori di messa in sicurezza e abbattimento barriere architettoniche
di strade nel Comune di Solaro
Corso Europa dall'incrocio con le vie Toniolo e Porta a quello con la via per Limbiate




Planimetria di inquadramento generale dello stato di fatto e di progetto
Sezioni e particolari


Adele Meroni
Architetto

Via Meroni 15b - 20024 Garbagnate Milanese (MI)
e-mail: arch.adele.meroni@gmail.com


Sezione X - X

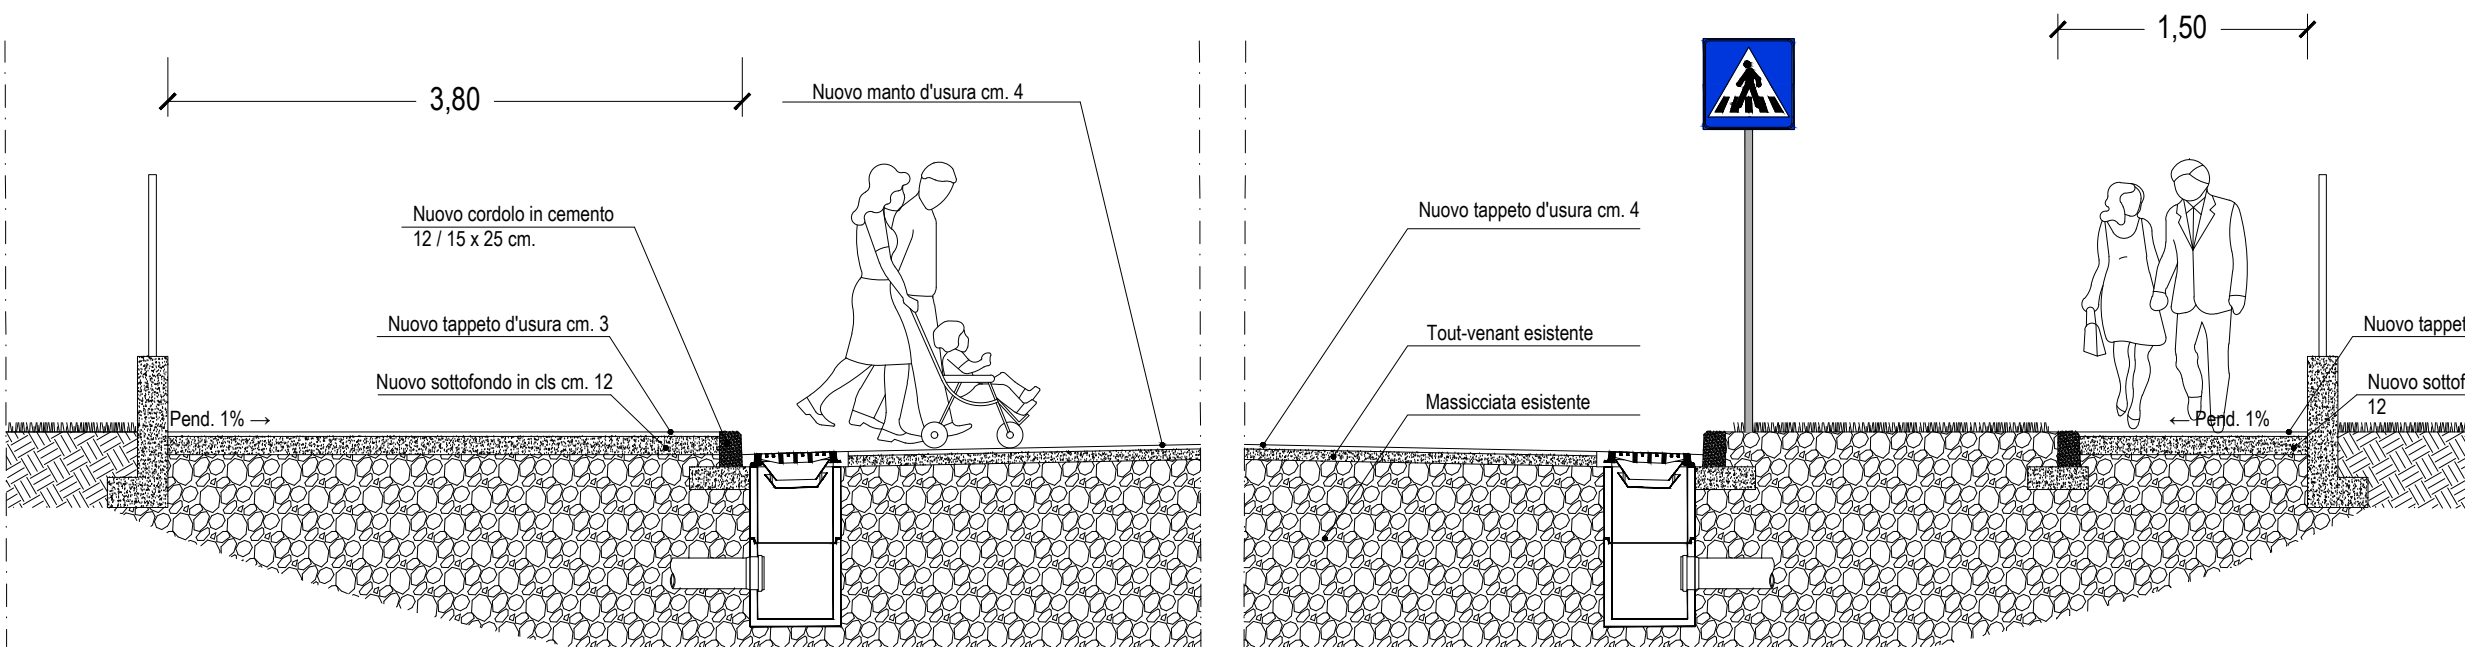

Sezione Y - Y

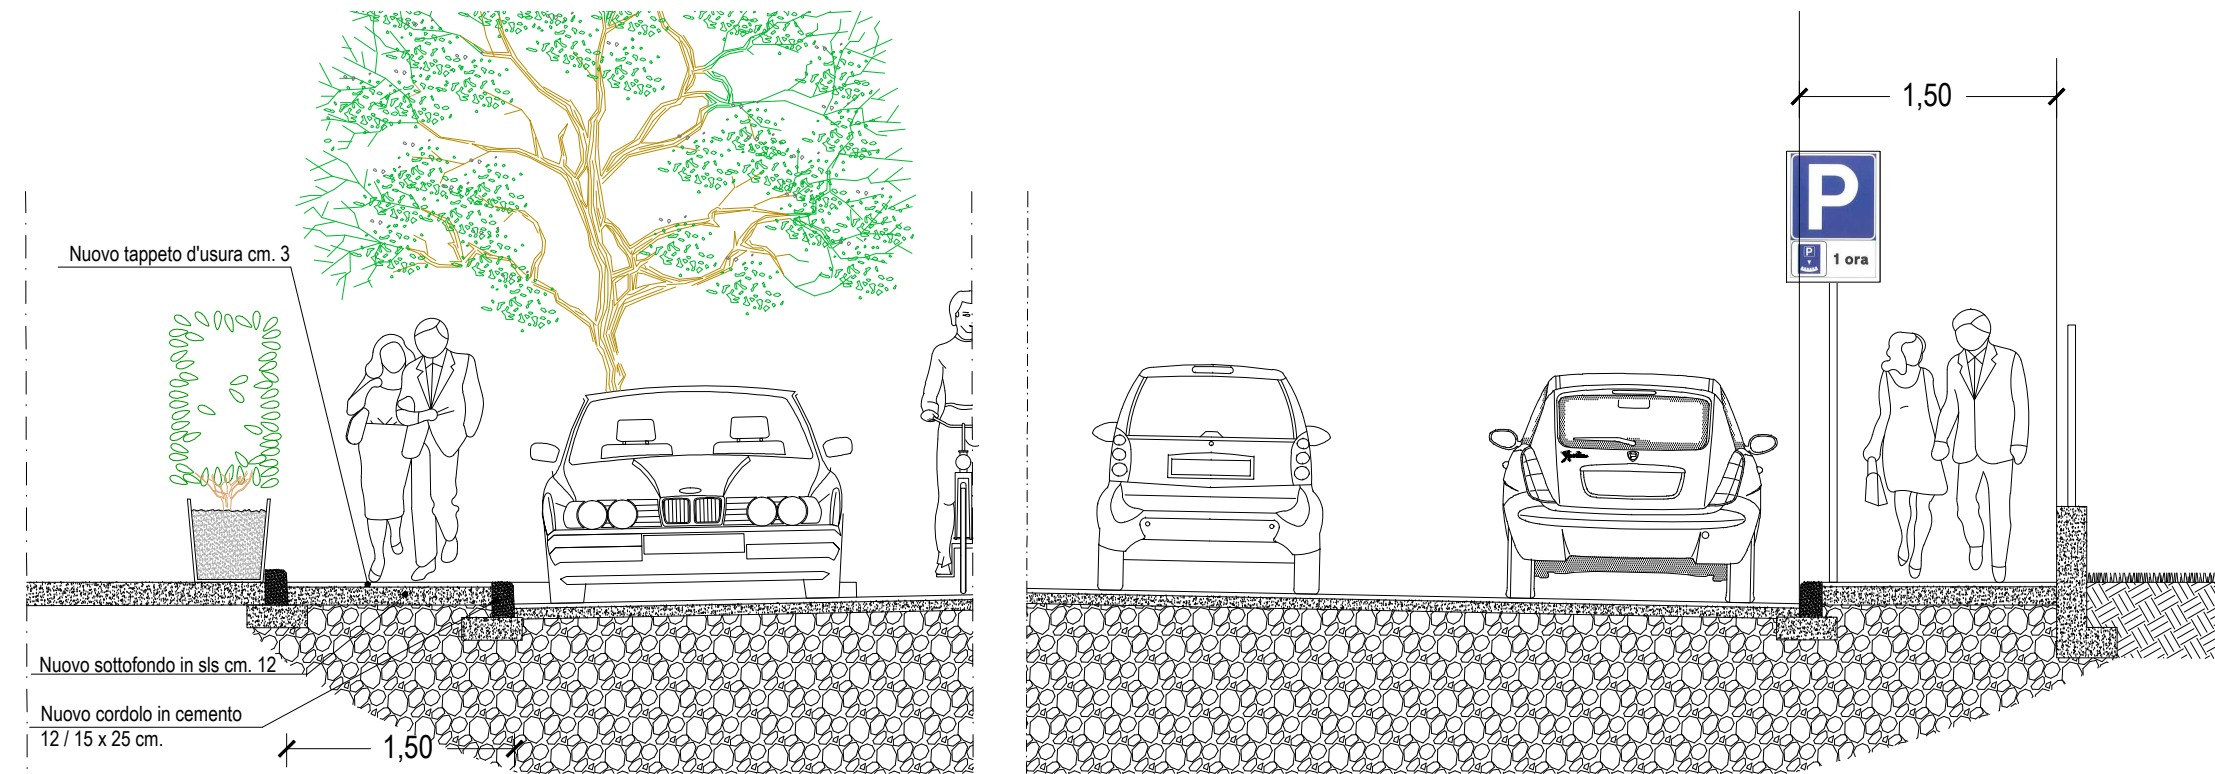

Sezione W - W

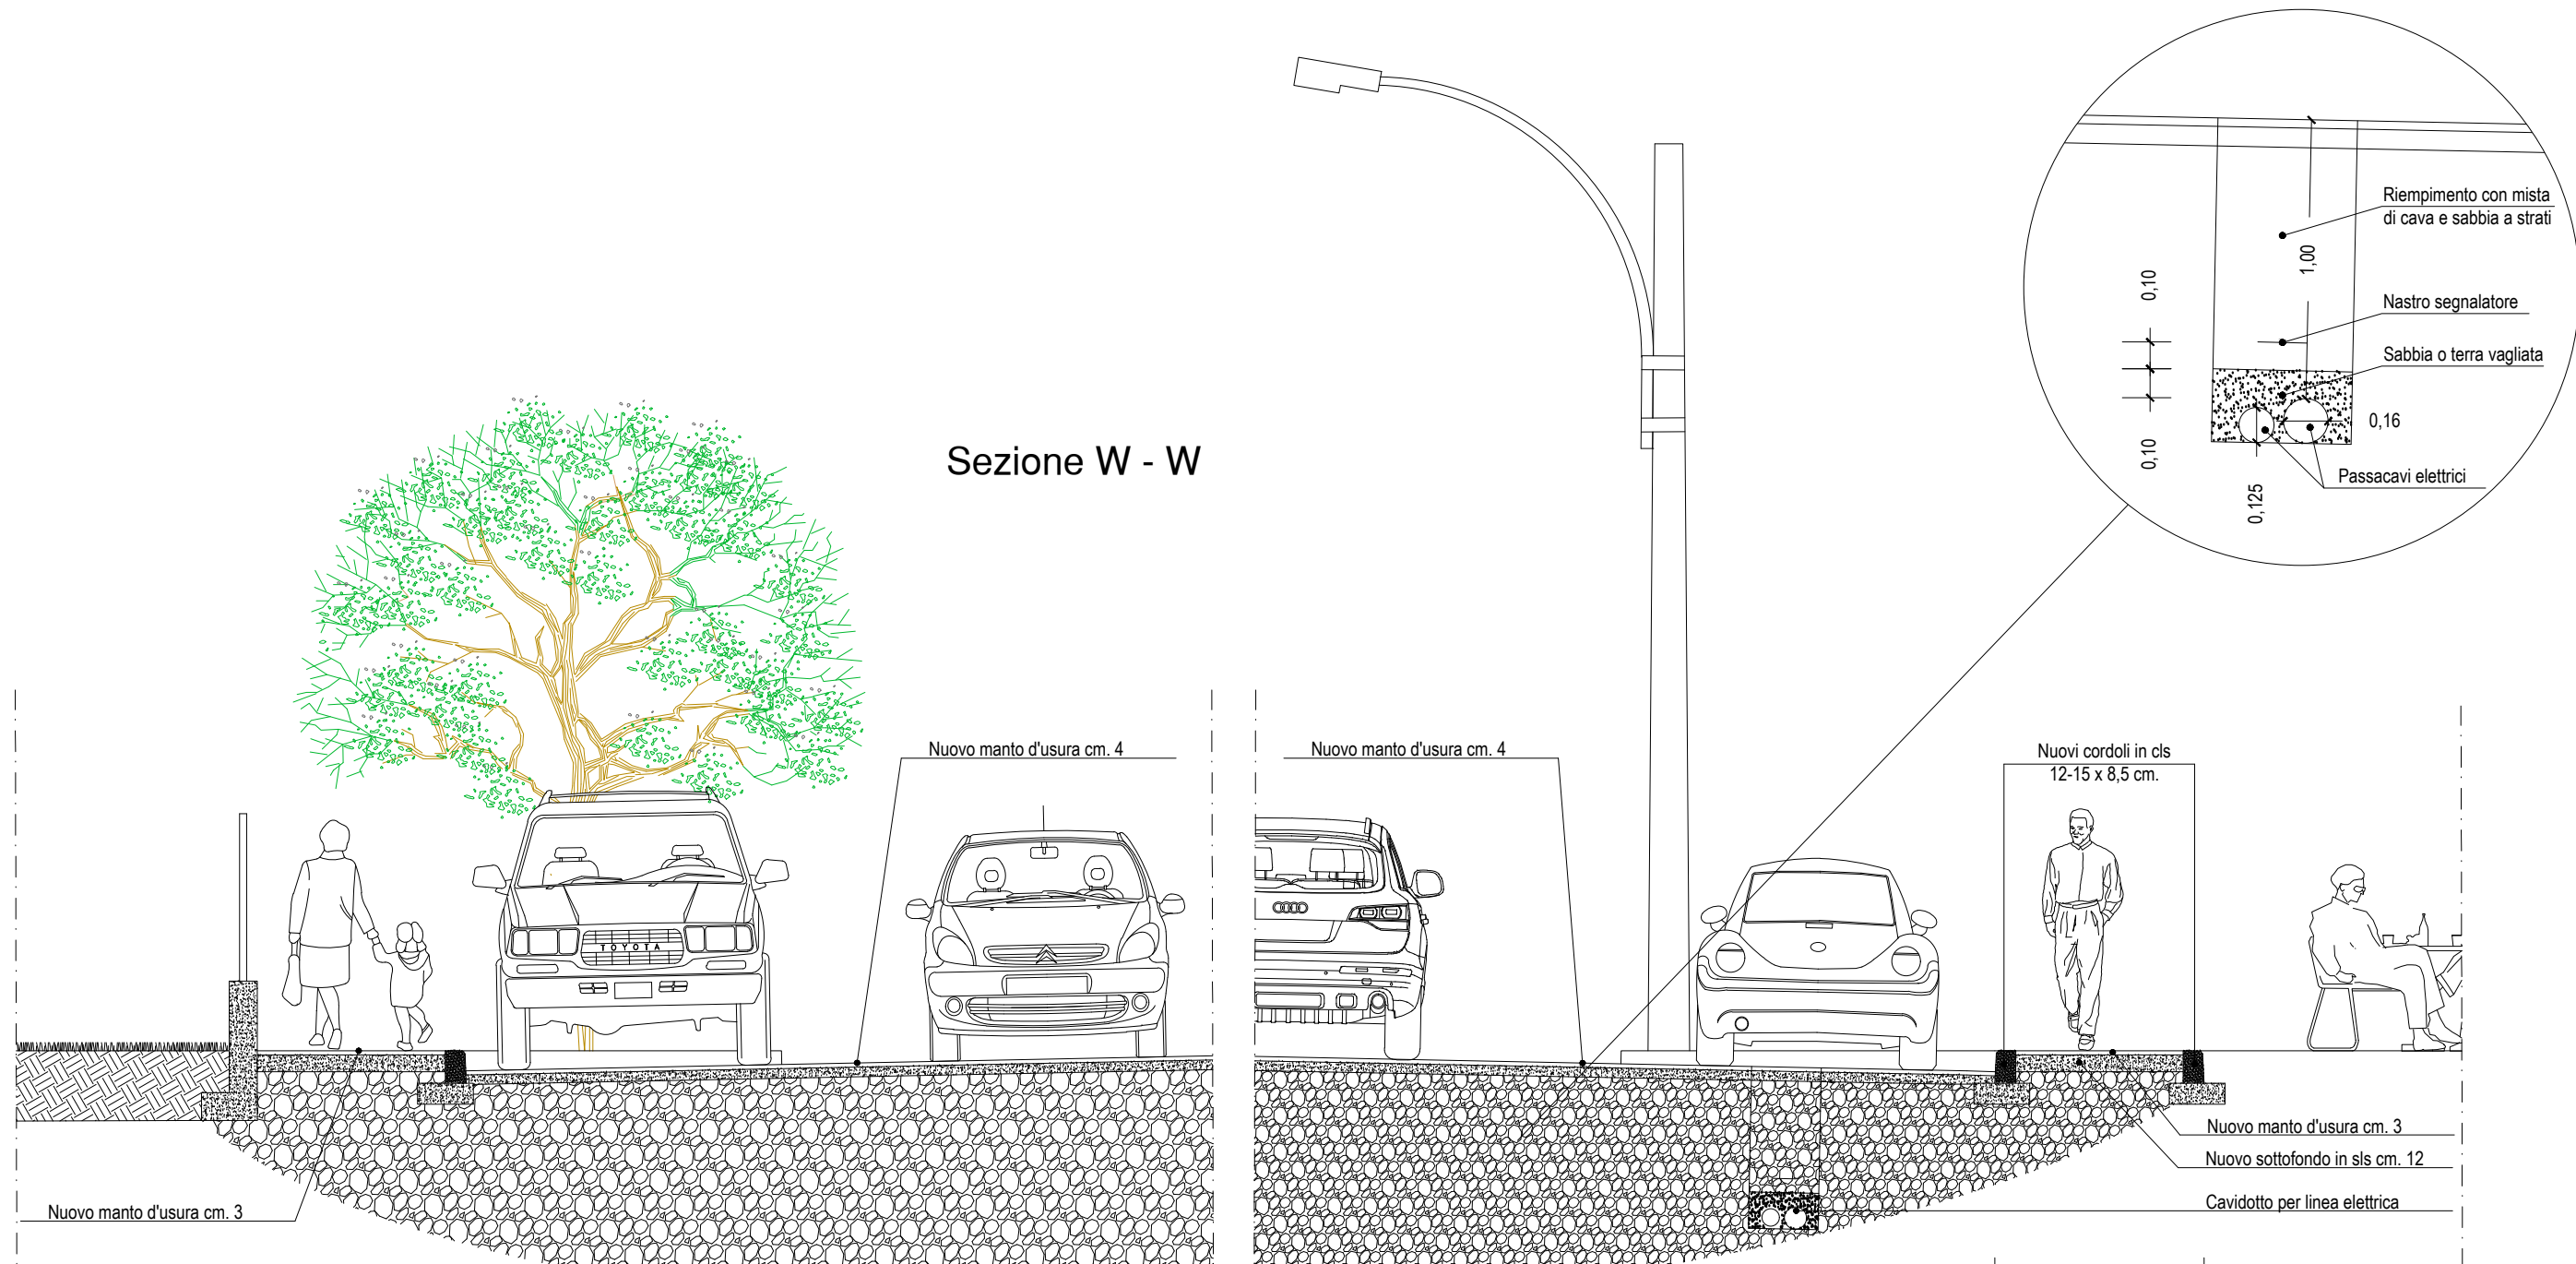

SEZIONI DI
PROGETTO