


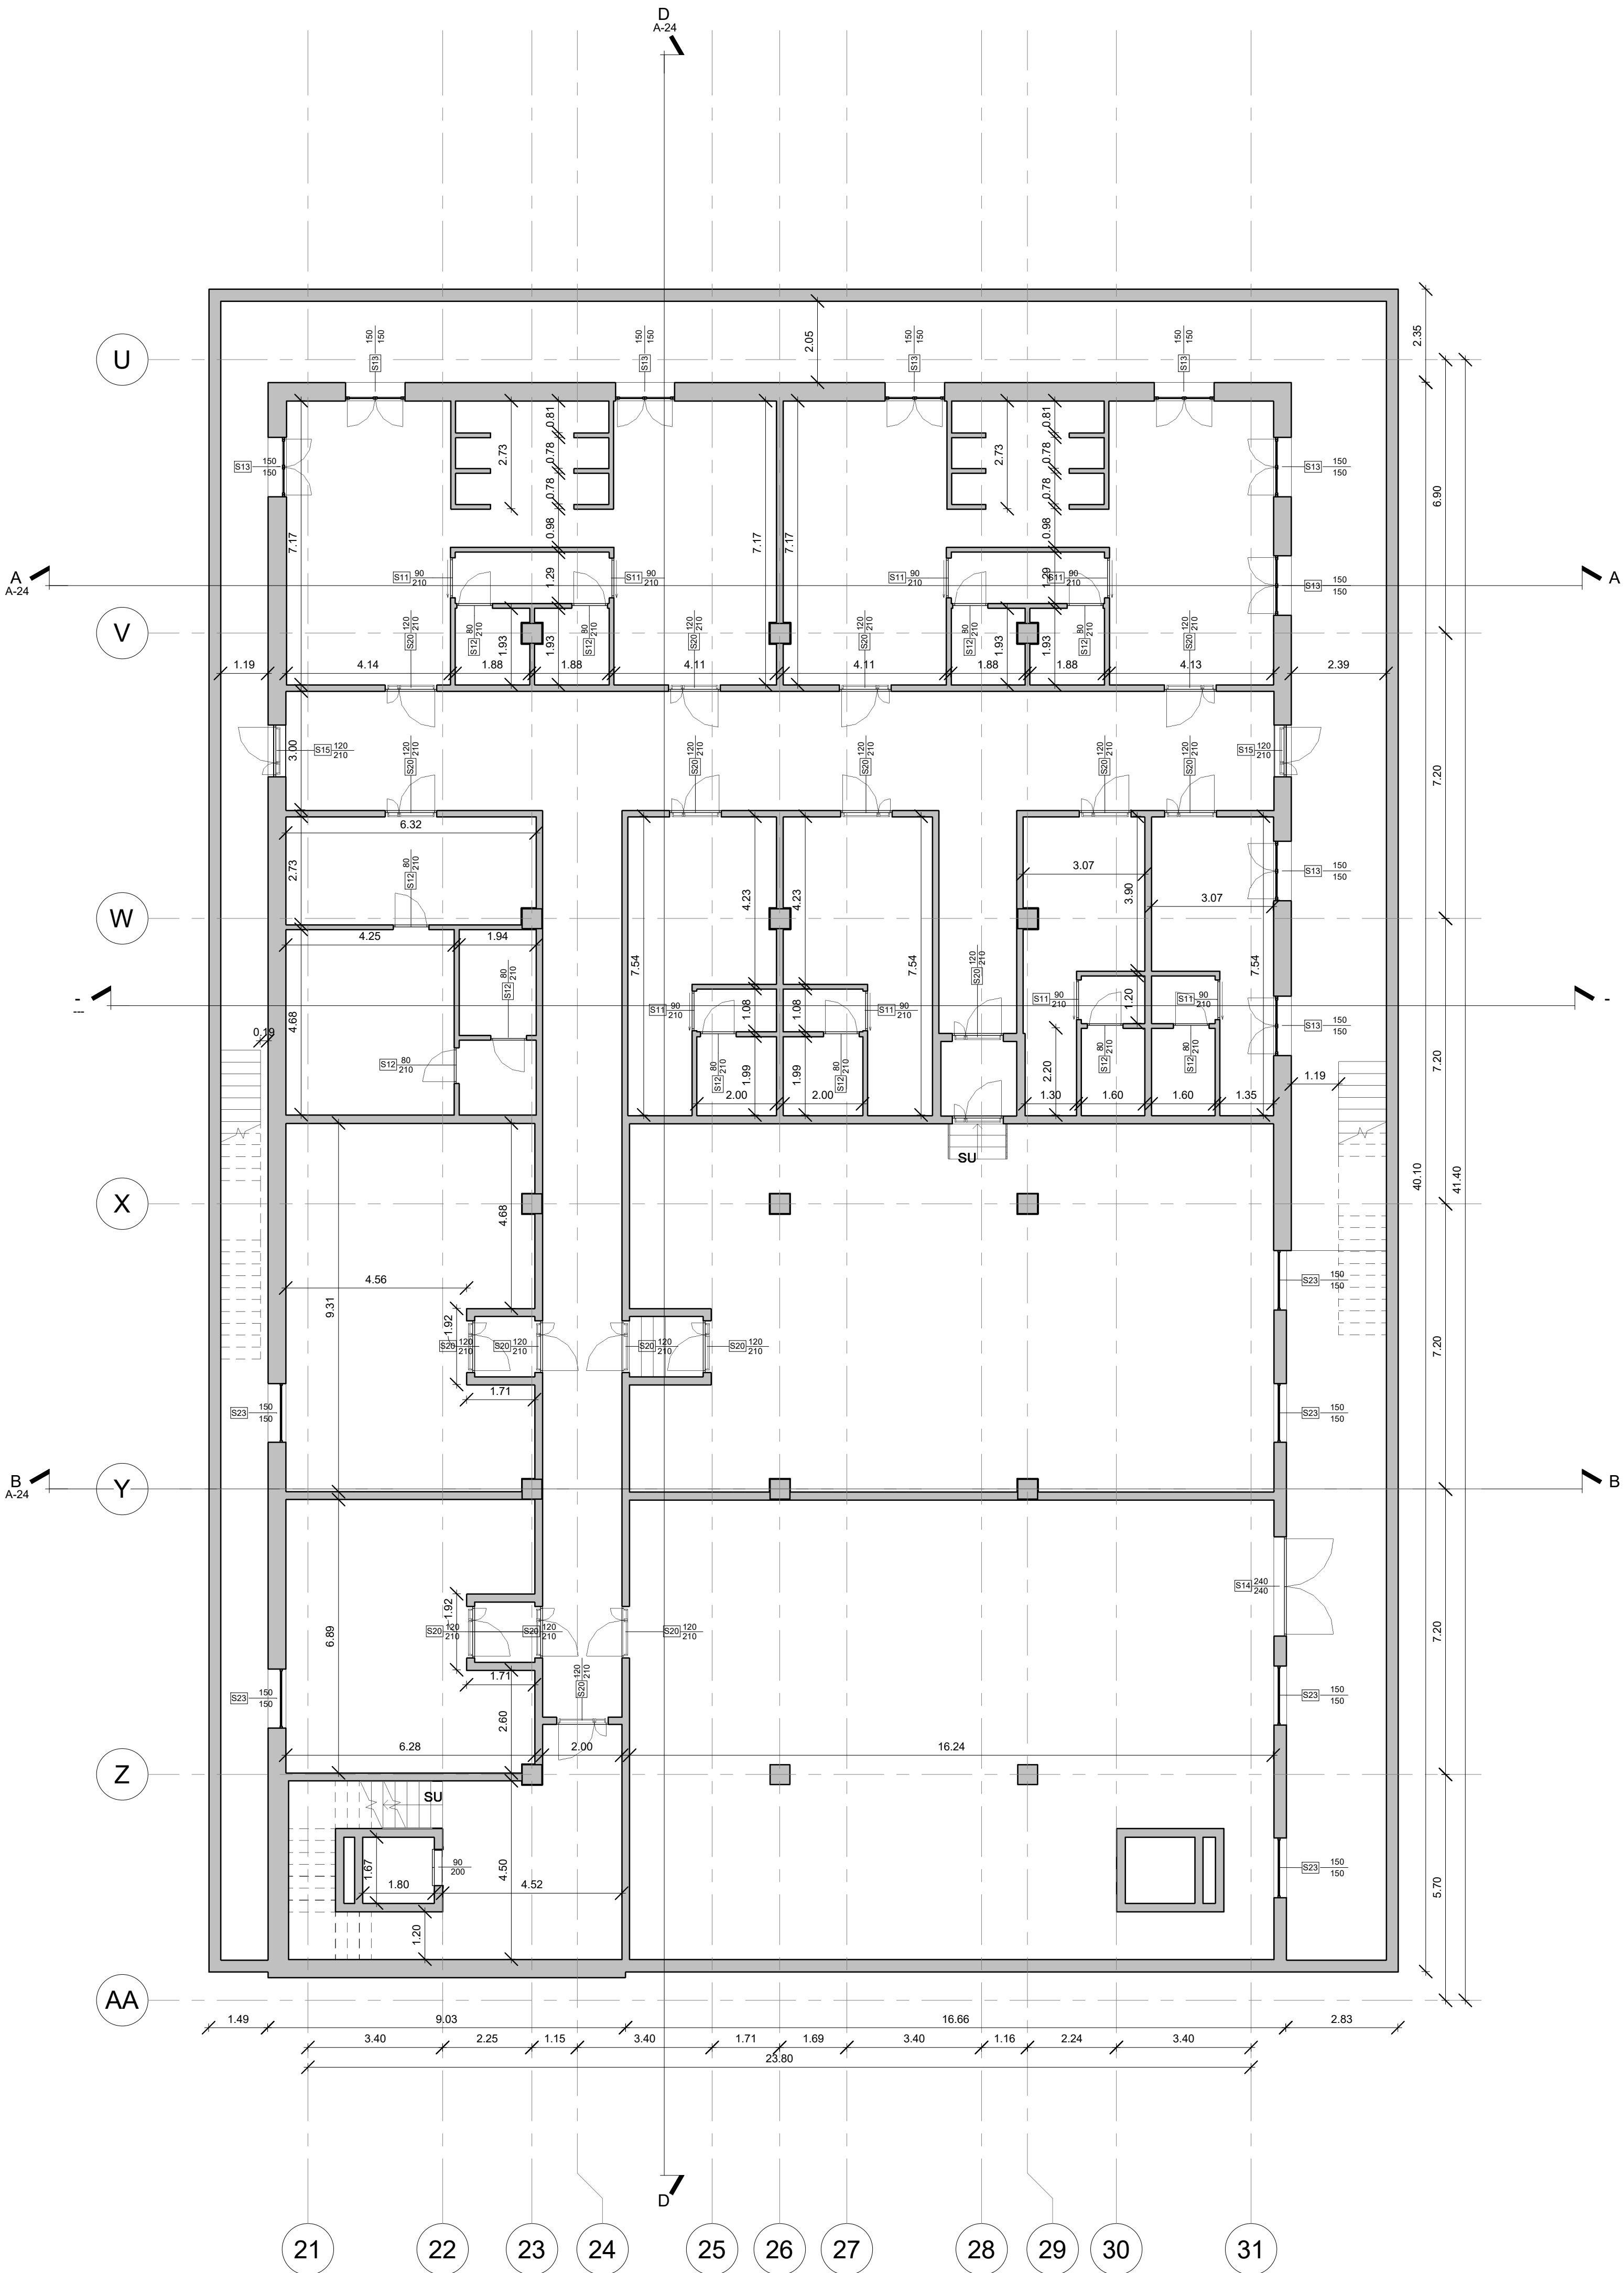

A_P-1_serramenti			
Locale: Numero	Locale: Nome	Locale: Area	Codice serramento
ARC_1_Piano interrato_-3,48m			
054	Spogliatoio	88.87 m²	S13
054	Spogliatoio	88.87 m²	S13
055			
055	Spogliatoio	88.80 m²	S13
055	Spogliatoio	88.80 m²	S13
055	Spogliatoio	88.80 m²	S13
055	Spogliatoio	88.80 m²	S13
057			
057	Deposito 1	145.89 m²	S23
057	Deposito 1	145.89 m²	S23
058			
058	Centrale tecnologica	182.07 m²	S23
058	Centrale tecnologica	182.07 m²	S23
063			
063	Deposito 2	54.85 m²	S23
074			
074	Spogliatoio personale	23.17 m²	S13
074	Spogliatoio personale	23.17 m²	S13
075			
075	Cabina elettrica	39.92 m²	S23



COMUNE DI INVERUNO



NUOVO PLESSO SCOLASTICO - VIA IV NOVEMBRE

PROGETTO DEFINITIVO

UFFICIO TECNICO COMUNE DI INVERUNO
R.U.P.: Geom. Pietro Tiberti
Progettista: Arch. Claudia Soldati

CONSULENTE SCIENTIFICO:
Politecnico di Milano - Dipartimento ABC

Titolo progetto di ricerca:
Individuazione di un nuovo modello di scuola innovativa ad alta efficienza tecnologica-energetica con l'applicazione della metodologia BIM

RESPONSABILE SCIENTIFICO:
Prof. Tomaso Monestiroli

GRUPPO DI LAVORO:
Prof. Maurizio Acito
Prof. Giuseppe Martino Di Giuda
Prof. Paolo Oliaro
Prof. Franco Guzzetti
Arch. Luca Cardani
Arch. Alberto Cariboni
Ing. Vito Lavermicocca
Ing. Mariagrazia Calla
Ing. Agata Consoli

BIMGroup: Ing. Marco Schievano, Ing. Francesco Paleari, Ing. Elena Seghezzi

CONSULENTE SCIENTIFICO:
Università degli studi di Milano Bicocca
Dipartimento di Scienze Umane per la Formazione "Riccardo Massa"

RESPONSABILE SCIENTIFICO:
Prof.ssa Elisabetta Nigris

GRUPPO DI LAVORO:
Prof.ssa Barbara Balconi
Prof.ssa Luisa Zecca
Prof.ssa Ambra Cardani

Data:
17.01.2020

Aggiornamento

Scala:
1 : 100

Oggetto:

Progetto Architettonico - Edificio A - Pianta
piano seminterrato

Tavola n°:

A-11