


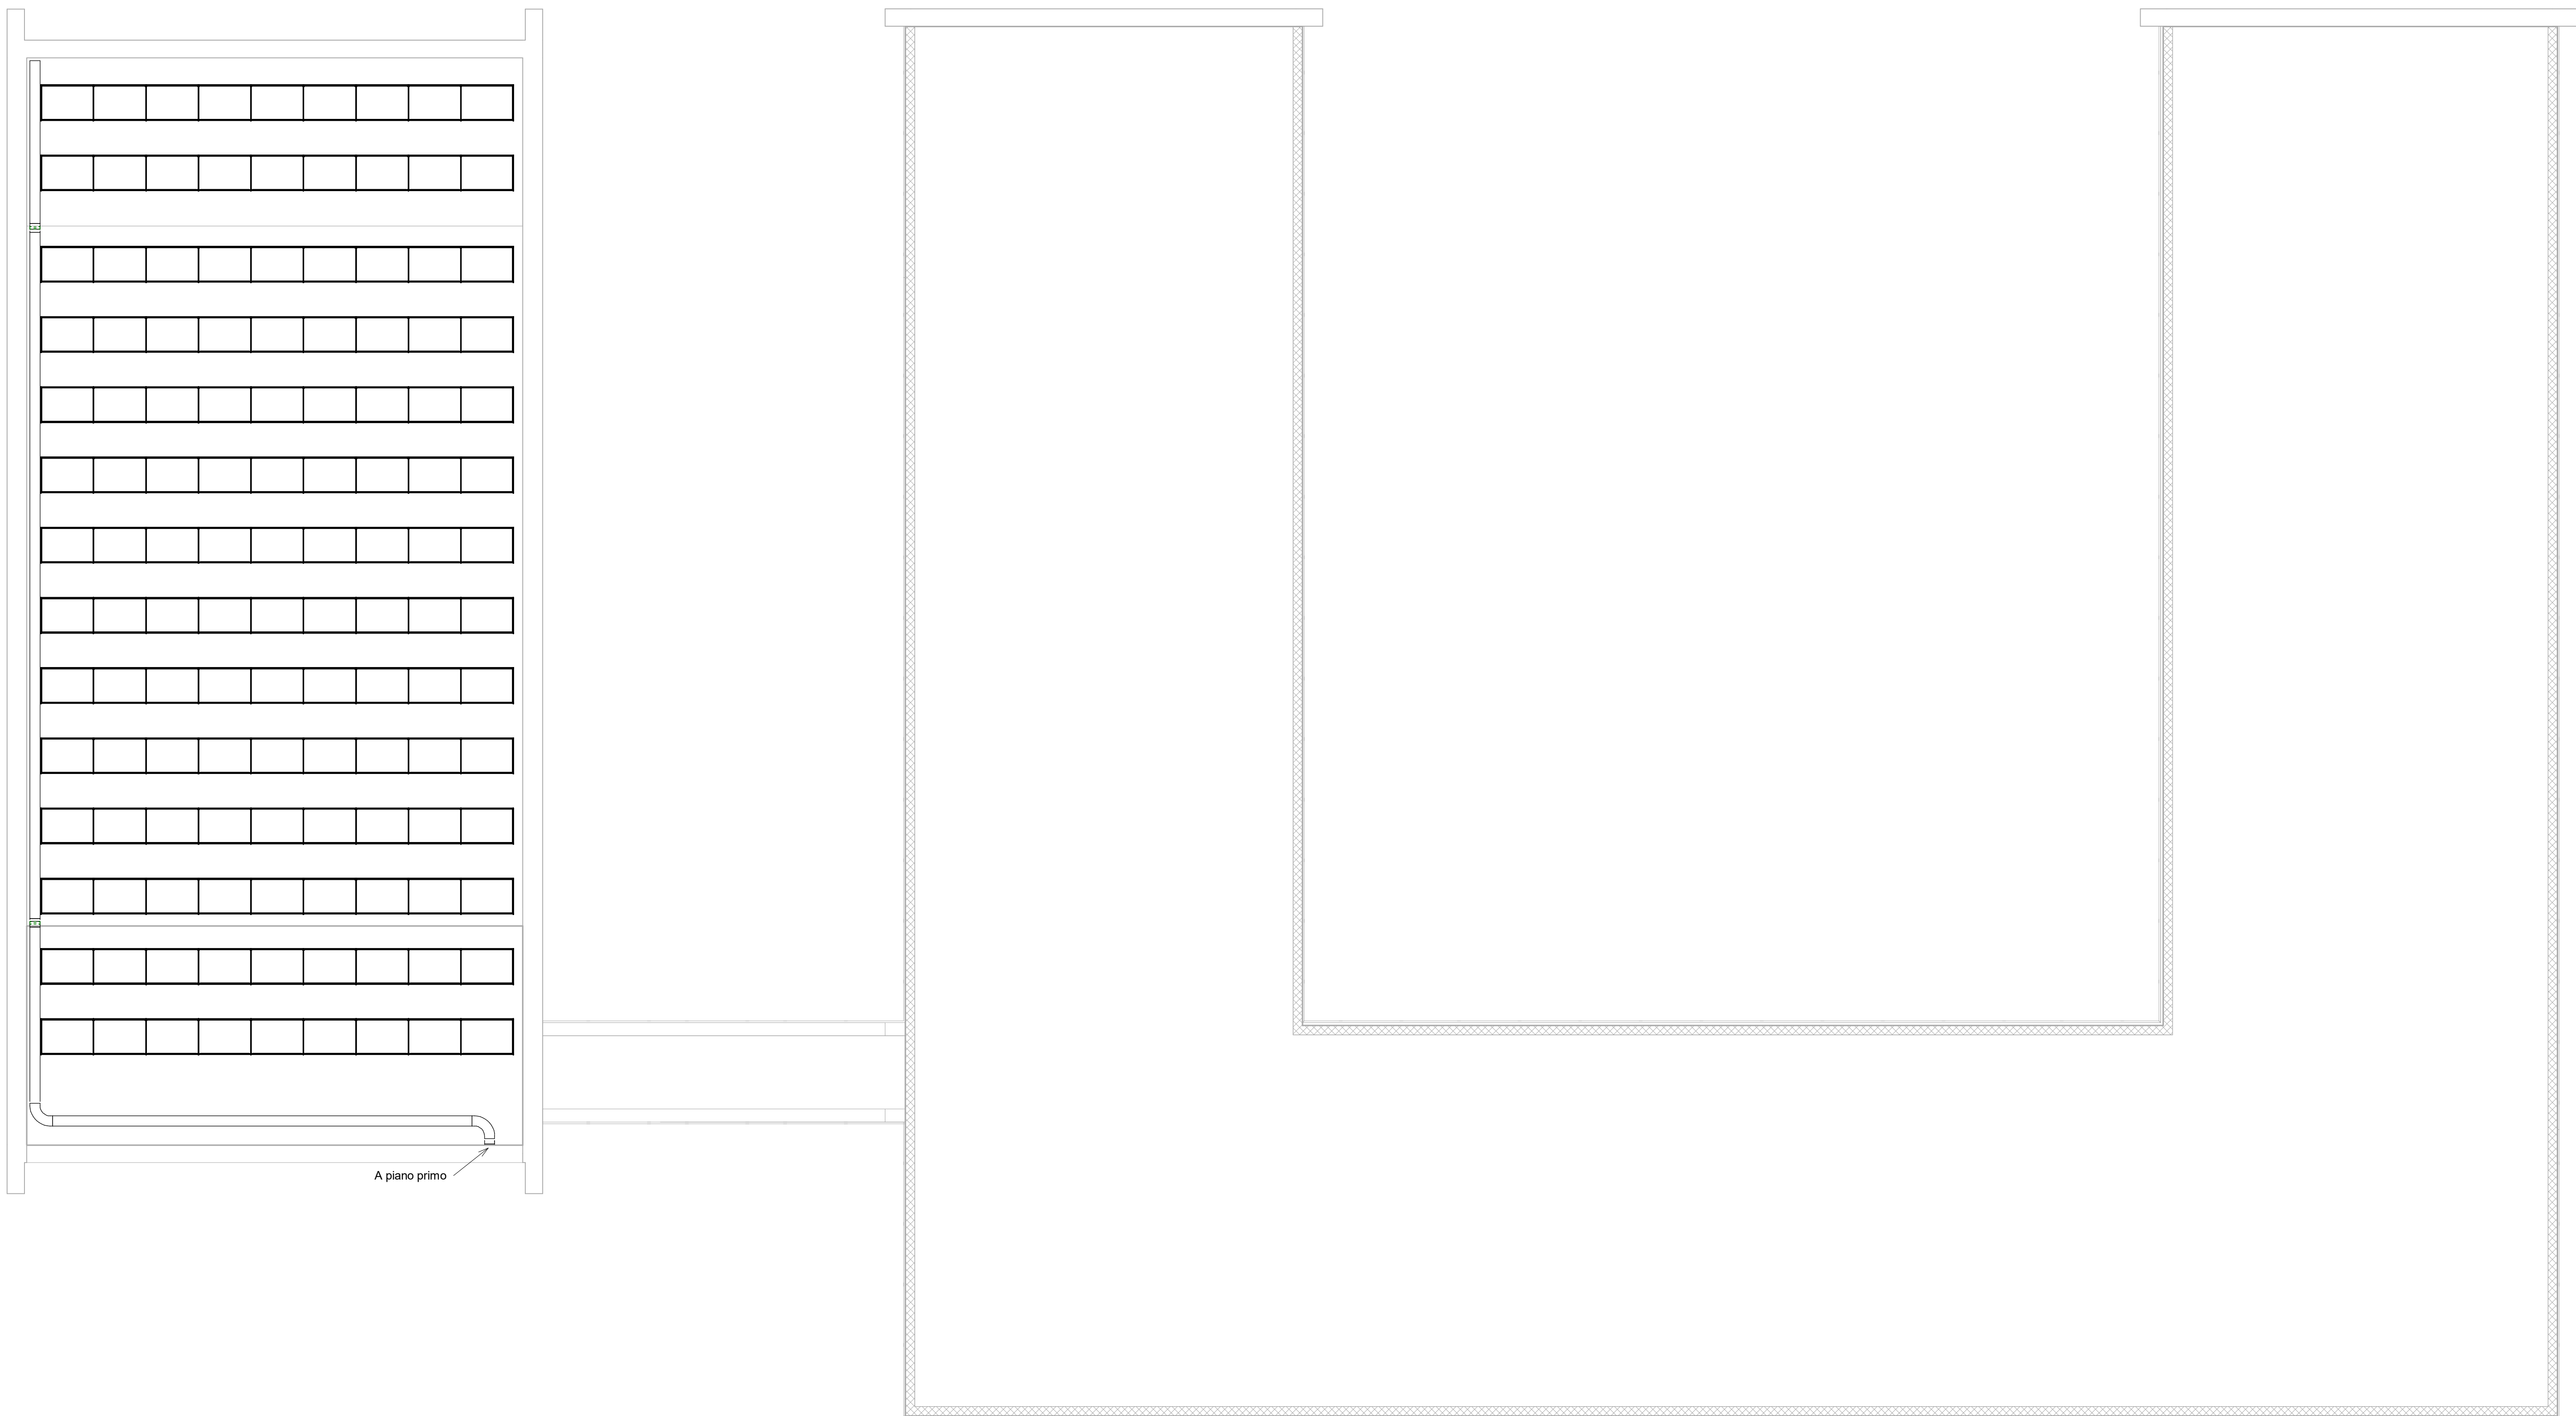

- LEGENDA
- Canalina portacavi dimensioni 300x80 mm
 - Quadro elettrico
 - Gruppo statico di continuità
 - Presse bipasso
 - Presse universale
 - Presse interbloccata 230 V
 - Presse interbloccata 400/230 V
 - Pannello fotovoltaico

NOTA:
La potenza elettrica impegnata è pari a 220 kW in media tensione



COMUNE DI INVERUNO



NUOVO PLESSO SCOLASTICO - VIA IV NOVEMBRE

PROGETTO DEFINITIVO

UFFICIO TECNICO COMUNE DI INVERUNO

R.U.P.: Geom. Pietro Tiberti

Progettista: Arch. Claudia Soldati

CONSULENTE SCIENTIFICO:
Politecnico di Milano - Dipartimento ABC

Data:

Titolo progetto di ricerca:
Individuazione di un nuovo modello di scuola innovativa ad alta efficienza tecnologica-energetica con l'applicazione della metodologia BIM

17.01.2020

RESPONSABILE SCIENTIFICO:
Prof. Tomaso Monestrolri

GRUPPO DI LAVORO:
Prof. Maurizio Acito
Prof. Giuseppe Martino Di Giuda
Prof. Paolo Oliaro
Prof. Franco Guzzetti
Arch. Francesco Menegatti
Arch. Luca Cardani
Arch. Alberto Carboni
Ing. Vito Lavericcia
Ing. Mariagrazia Calla
Ing. Agata Corsoli

Aggiornamento

BIMGroup: Ing. Marco Schievano, Ing. Francesco Paleari, Ing. Elena Seghezzi

CONSULENTE SCIENTIFICO:
Università degli studi di Milano Bicocca
Dipartimento di Scienze Umane per la Formazione "Riccardo Massa"

Scala:

1 : 100

RESPONSABILE SCIENTIFICO:
Prof.ssa Elisabetta Nigris

GRUPPO DI LAVORO:
Prof.ssa Barbara Balconi
Prof.ssa Luisa Zecca
Prof.ssa Ambra Cardani

Oggetto:

Progetto impianti elettrici e speciali - Edificio B
- Planimetria coperture - Fotovoltaico

Tavola n°:

IE-23