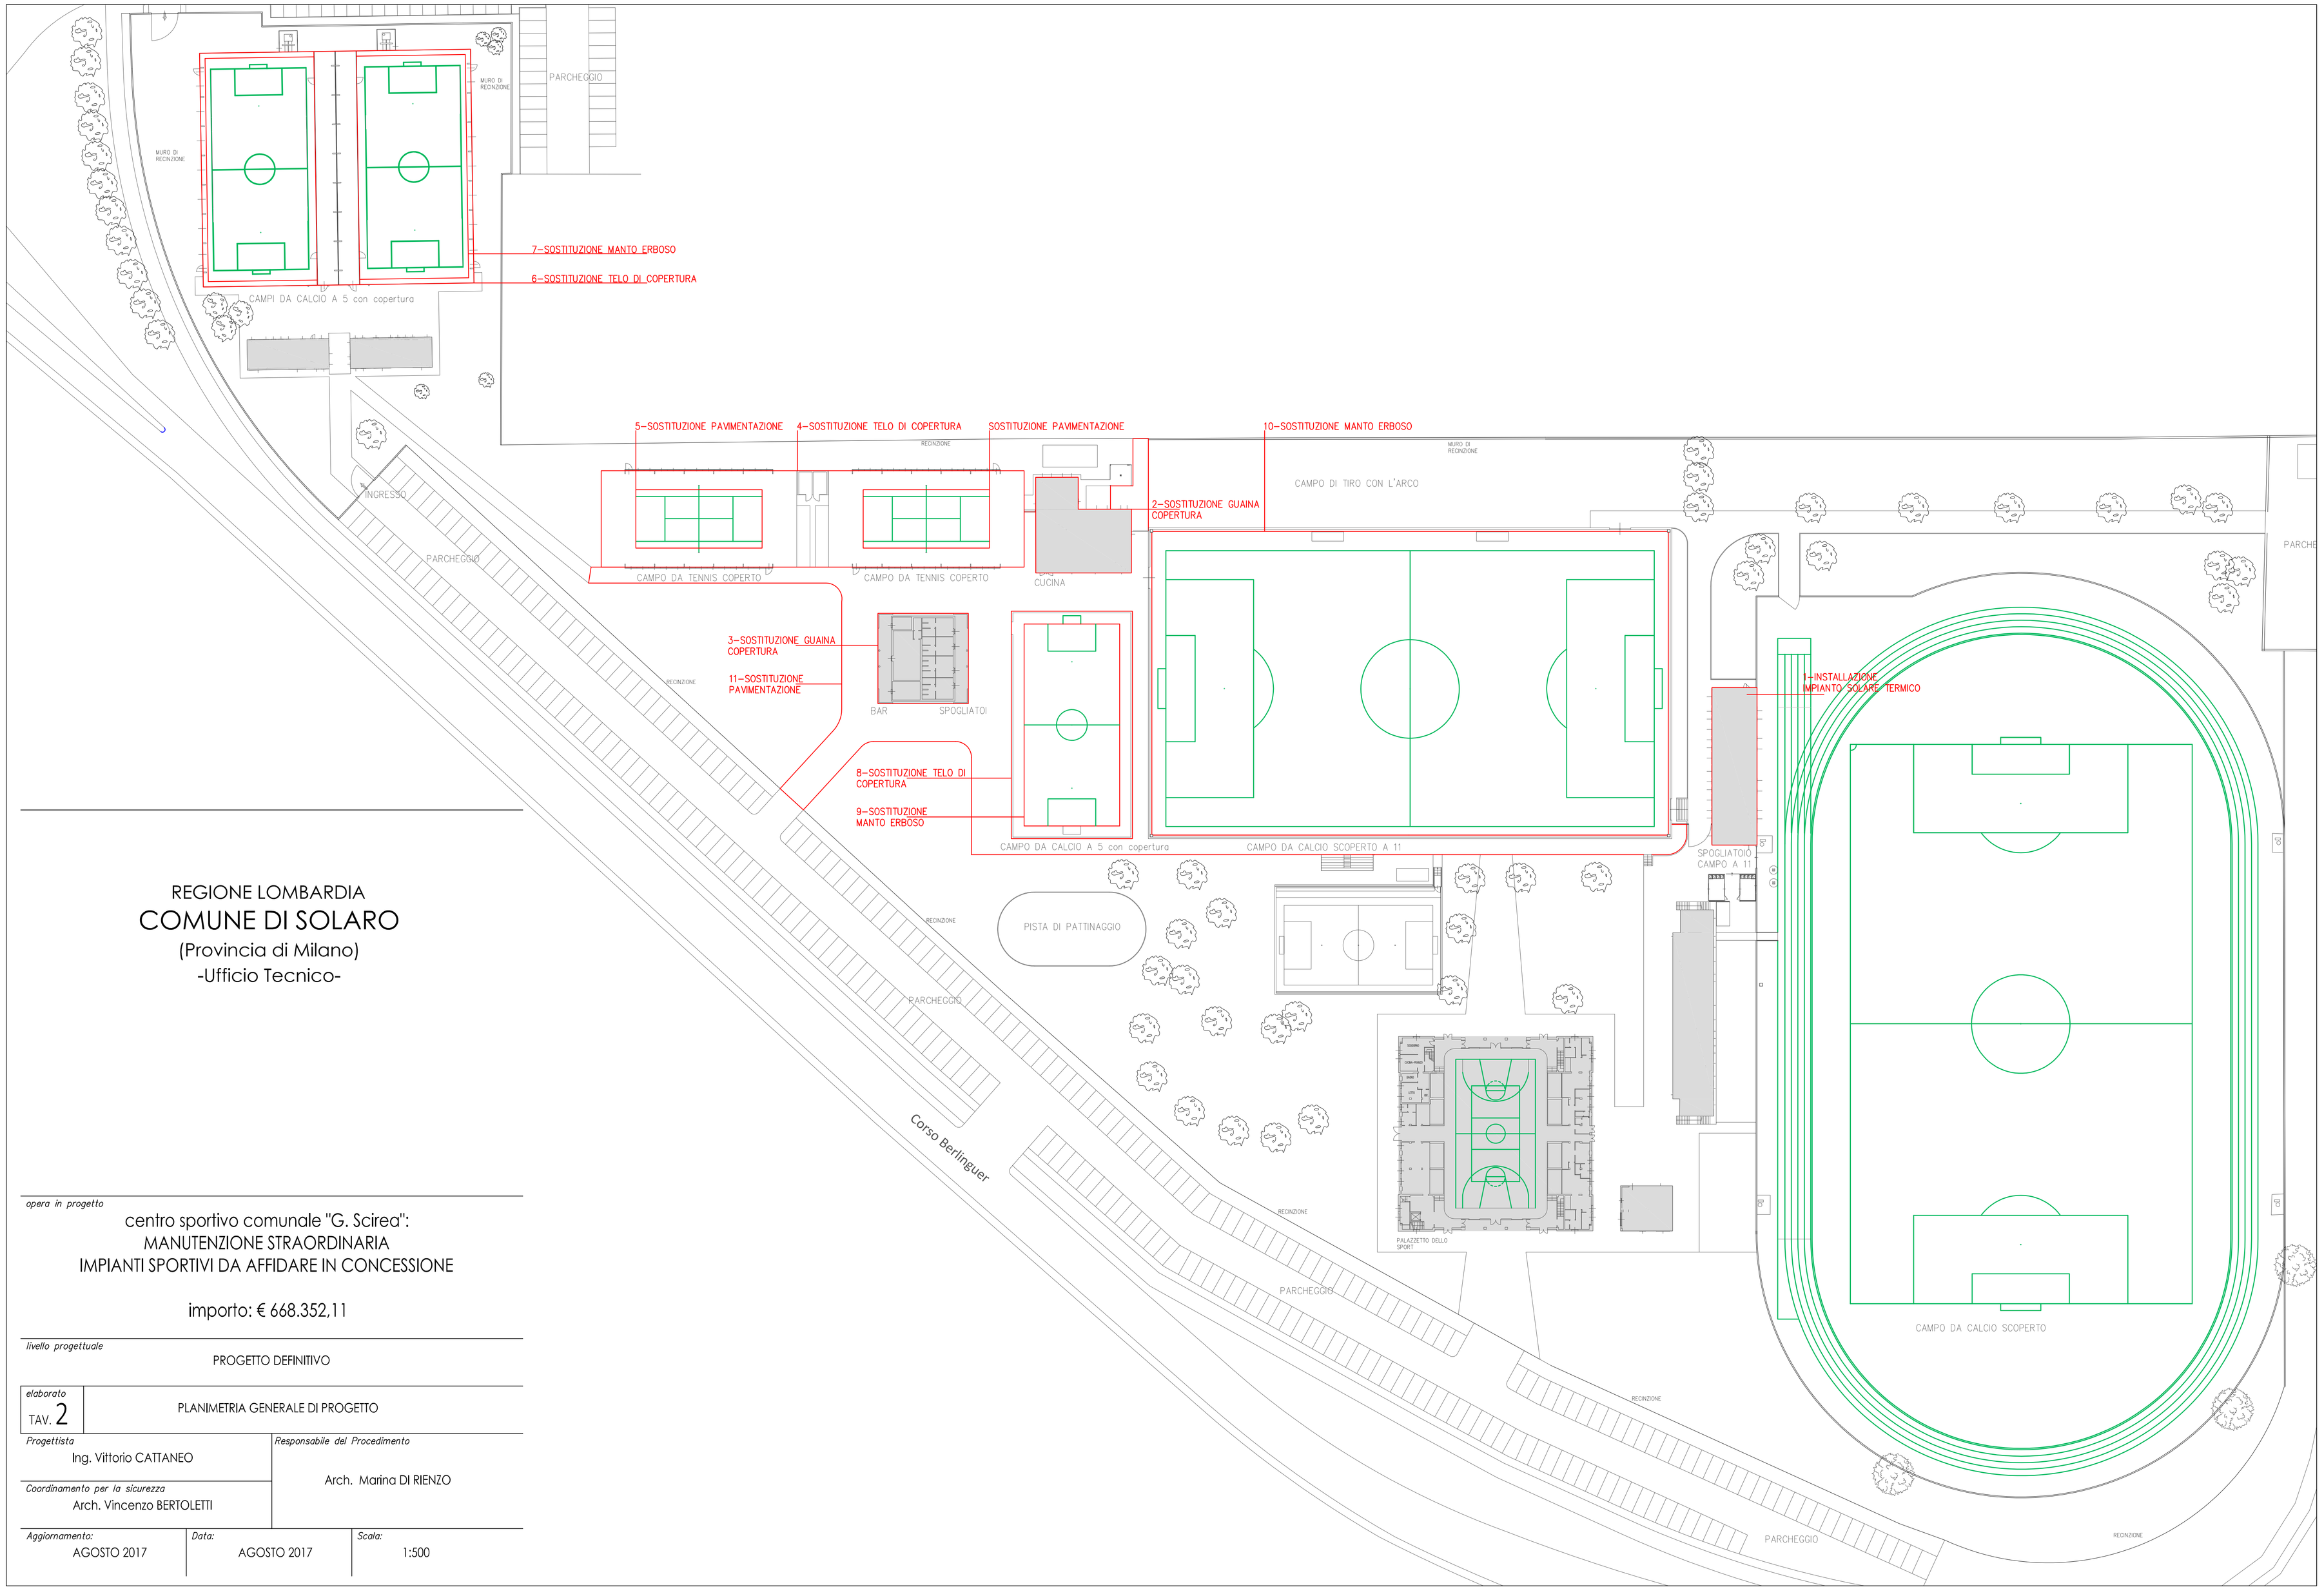


REGIONE LOMBARDIA

# COMUNE DI SOLARO

(Provincia di Milano)

-Ufficio Tecnico-

*opera in progetto*

centro sportivo comunale "G. Scirea":
MANUTENZIONE STRAORDINARIA
IMPIANTI SPORTIVI DA AFFIDARE IN CONCESSIONE

importo: € 668.352,11

*livello progettuale*

PROGETTO DEFINITIVO

*elaborato*

TAV. 2

PLANIMETRIA GENERALE DI PROGETTO

*Progettista*

Ing. Vittorio CATTANEO

*Responsabile del Procedimento*

Arch. Marina DI RIENZO

*Coordinamento per la sicurezza*

Arch. Vincenzo BERTOLETTI

| *Aggiornamento:* | *Data:* | *Scala:* |
|---|---|---|
| AGOSTO 2017 | AGOSTO 2017 | 1:500 |