




Profilo longitudinale completo SCALA 1:200

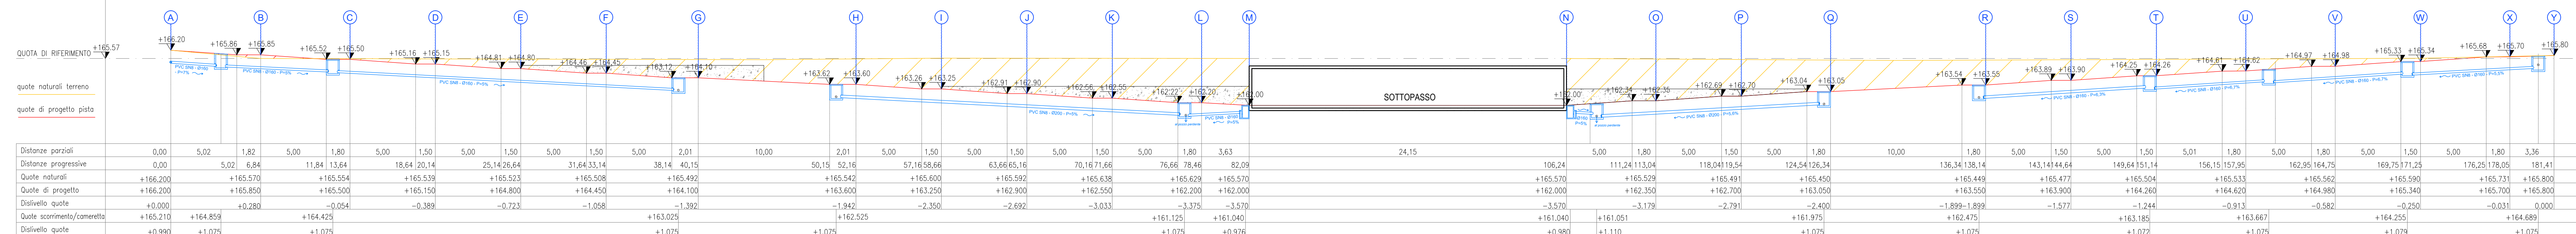


Profilo longitudinale pista mappale 424
 SCALA 1:100

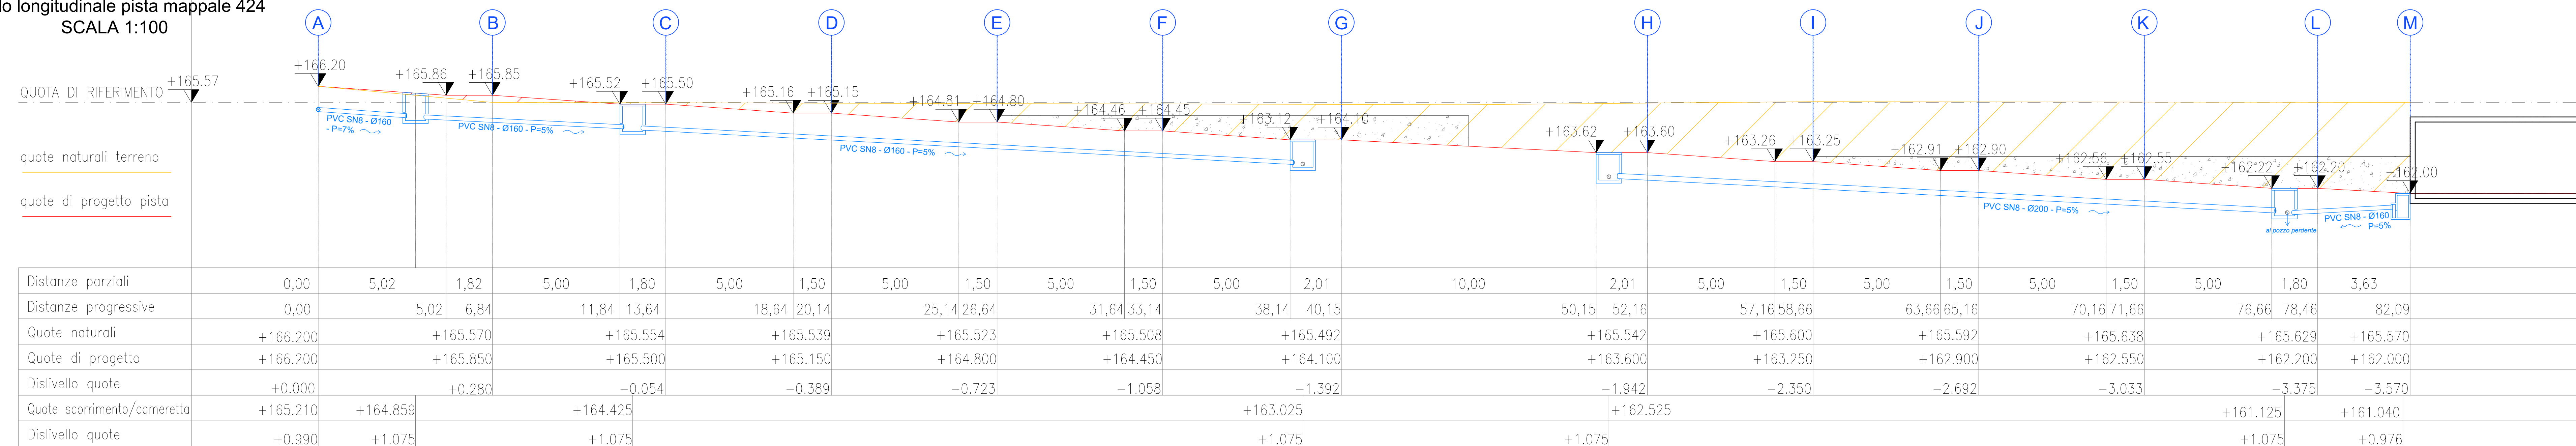

Profilo longitudinale pista mappale 88
SCALA 1:100

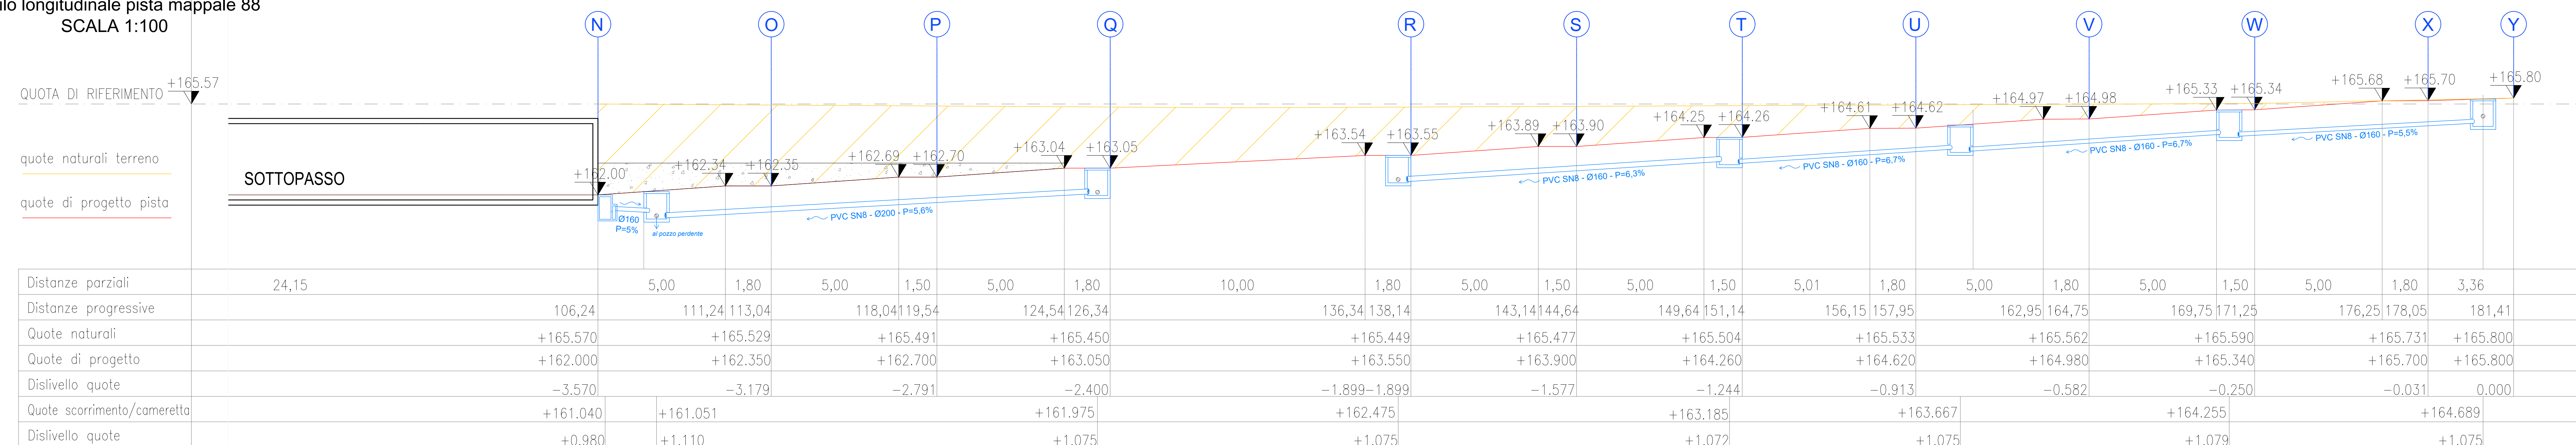

 Comune di Rho	COMUNE DI RHO - CITTA' METROPOLITANA DI MILANO
	Realizzazione rampe di accesso attraversamento ciclopeditonale nuova viabilità' presso Via Trento - Rho
TITOLO	PROGETTO ESECUTIVO (CUP: C41820000090004)
OGGETTO	Profilo longitudinale SCALA 1:100 1:50
RUP	 Arch. Angelo Lom bardi Il Responsabile Unico di Procedimento - Con uno di Rho tel. 02/93332450 / 472 angelo.lombardi@comune.rho.mi.it
PROGETTISTA	 Ing. Alessandro Martarello con studio a Sum'rago, Via A. Colombo n. 48 tel. 0331-999150 Ordine degli Ingegneri di Varese n° 2505
DIRETTORE DEI LAVORI
IMPRESA