
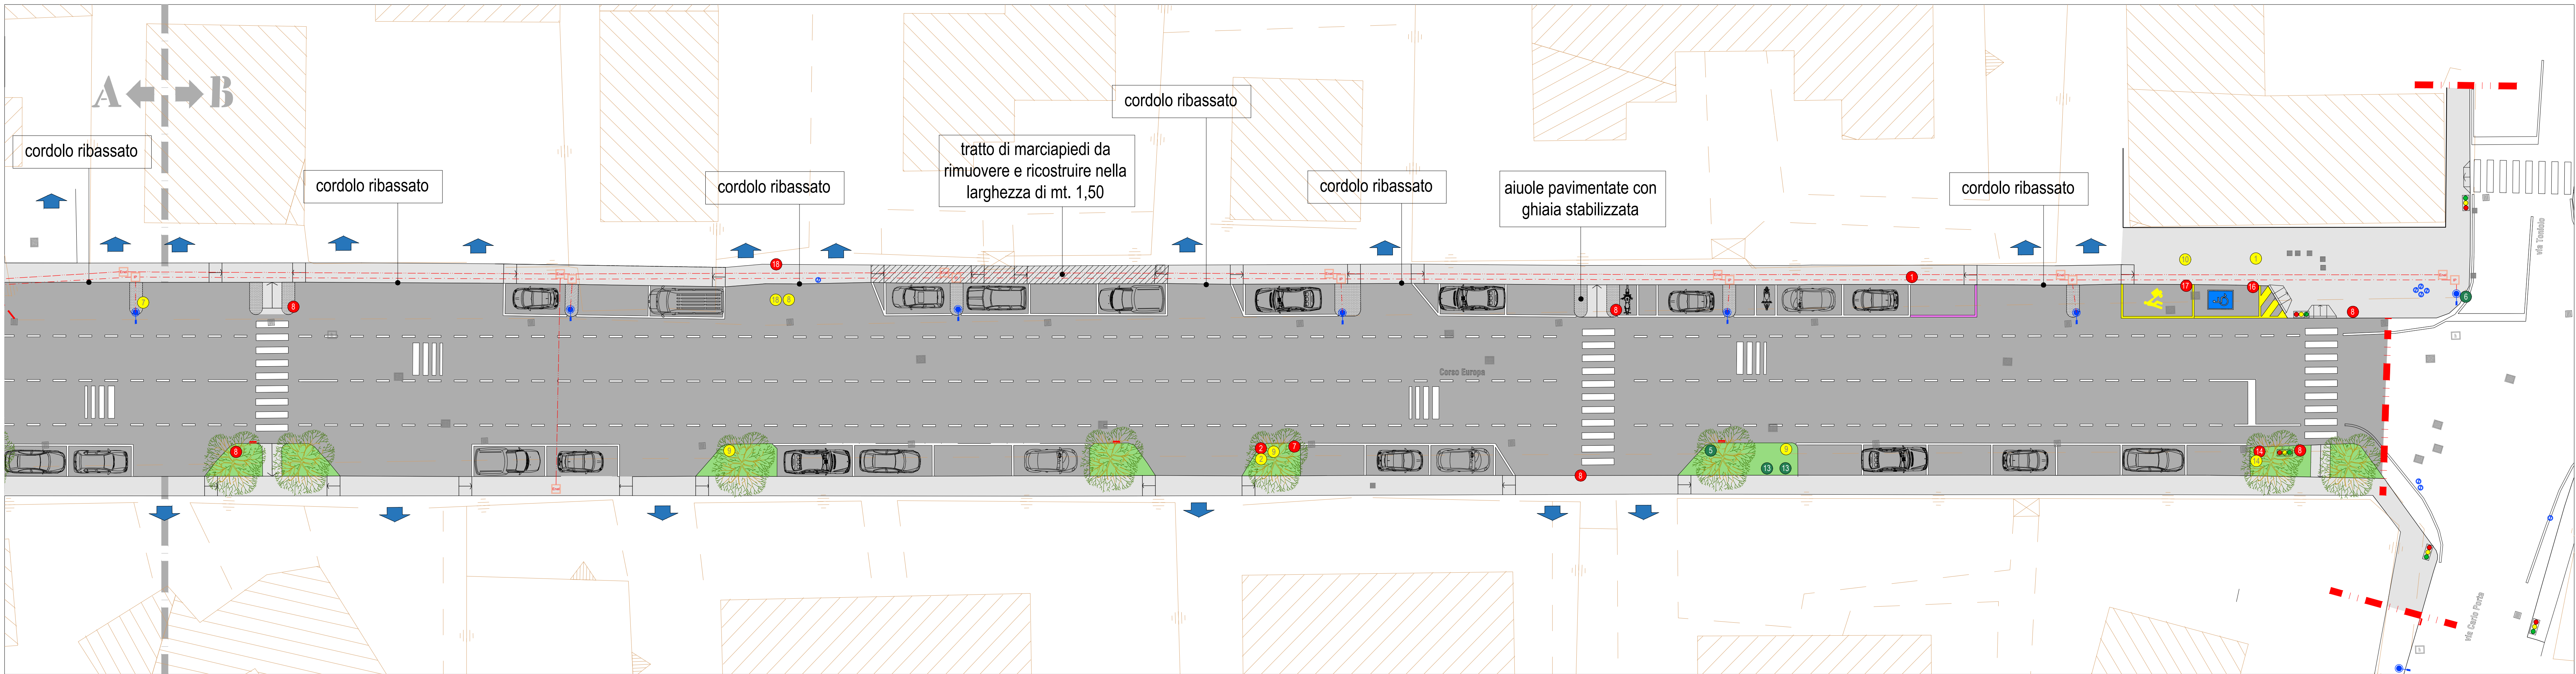


STATO DI FATTO

- Legenda**
- |  |   |  |  |
|--|---|--|--|
|  | Camerette e pozzetti fognatura e servizi                          |  | ch Chiodo (quota 0,00)   |
|  | Bocche lupalie  |  | Passi carrai   |
|  | Saracinesche acqua potabile                                       |  | Individuazione dei punti di rilievo  |
|  | Semafori  |  | Orologio elettrico   |
|  | Armadi e pozzetti telefonici                                      |  | Fioriera   |
|  | Pali di illuminazione   |  | Pensilina bus esclusa dall'appalto   |
|  | Caditoie  |  | IP Nuovo pozzetto di ispezione linea di illuminazione pubblica da realizzare |
|  | Enel Nuovo pozzetto di ispezione linea elettrica a bassa tensione |  | Cavidotto linea di illuminazione pubblica da realizzare                      |
|  | Cavidotto linea elettrica a bassa tensione da realizzare          |  |  |

Segnali stradali ed elementi esistenti, da rimuovere e da installare

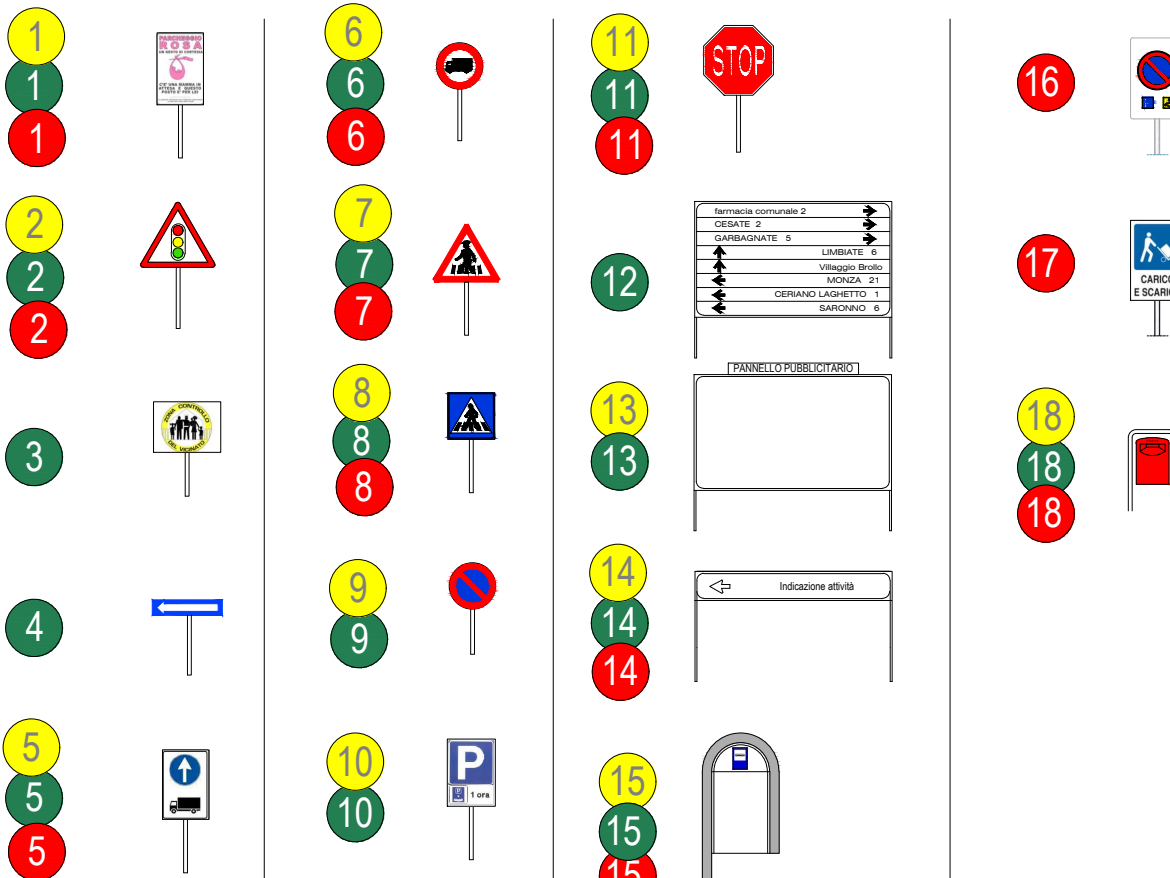

PROGETTO

Comune di Solaro

Lavori di messa in sicurezza e abbattimento barriere architettoniche  
di strade nel Comune di Solaro  
Corso Europa dall'incrocio con le vie Tonello e Porta a quello con la via per Limbiate



Tratto B  
Planimetria dello stato di fatto e di progetto

Adele Meroni  
Architetto

Via Meroni 19b - 20024 Garbagnate Milanese (MI)  
e-mail: arch.adele.meroni@gmail.com

Scala 1:200

Agosto 2020

Tavola quattro

21/09/2020 allacciamento corso Europa 2° tracciato definitivo.dwg