

Legenda


- Chiusini fognatura e servizi
- Saracinesche acqua potabile
- Semafori
- Pozzetti telefonici
- Pali di illuminazione
- Caditoie
- Passi carrai
- Individuazione dei punti di rilievo

----- Limite dell'intervento



Segnaletica verticale esistente

1		6		11		4		9		14	
2		7		12		5		10		15	
3		8		13		16		17			

TRONCO A-B

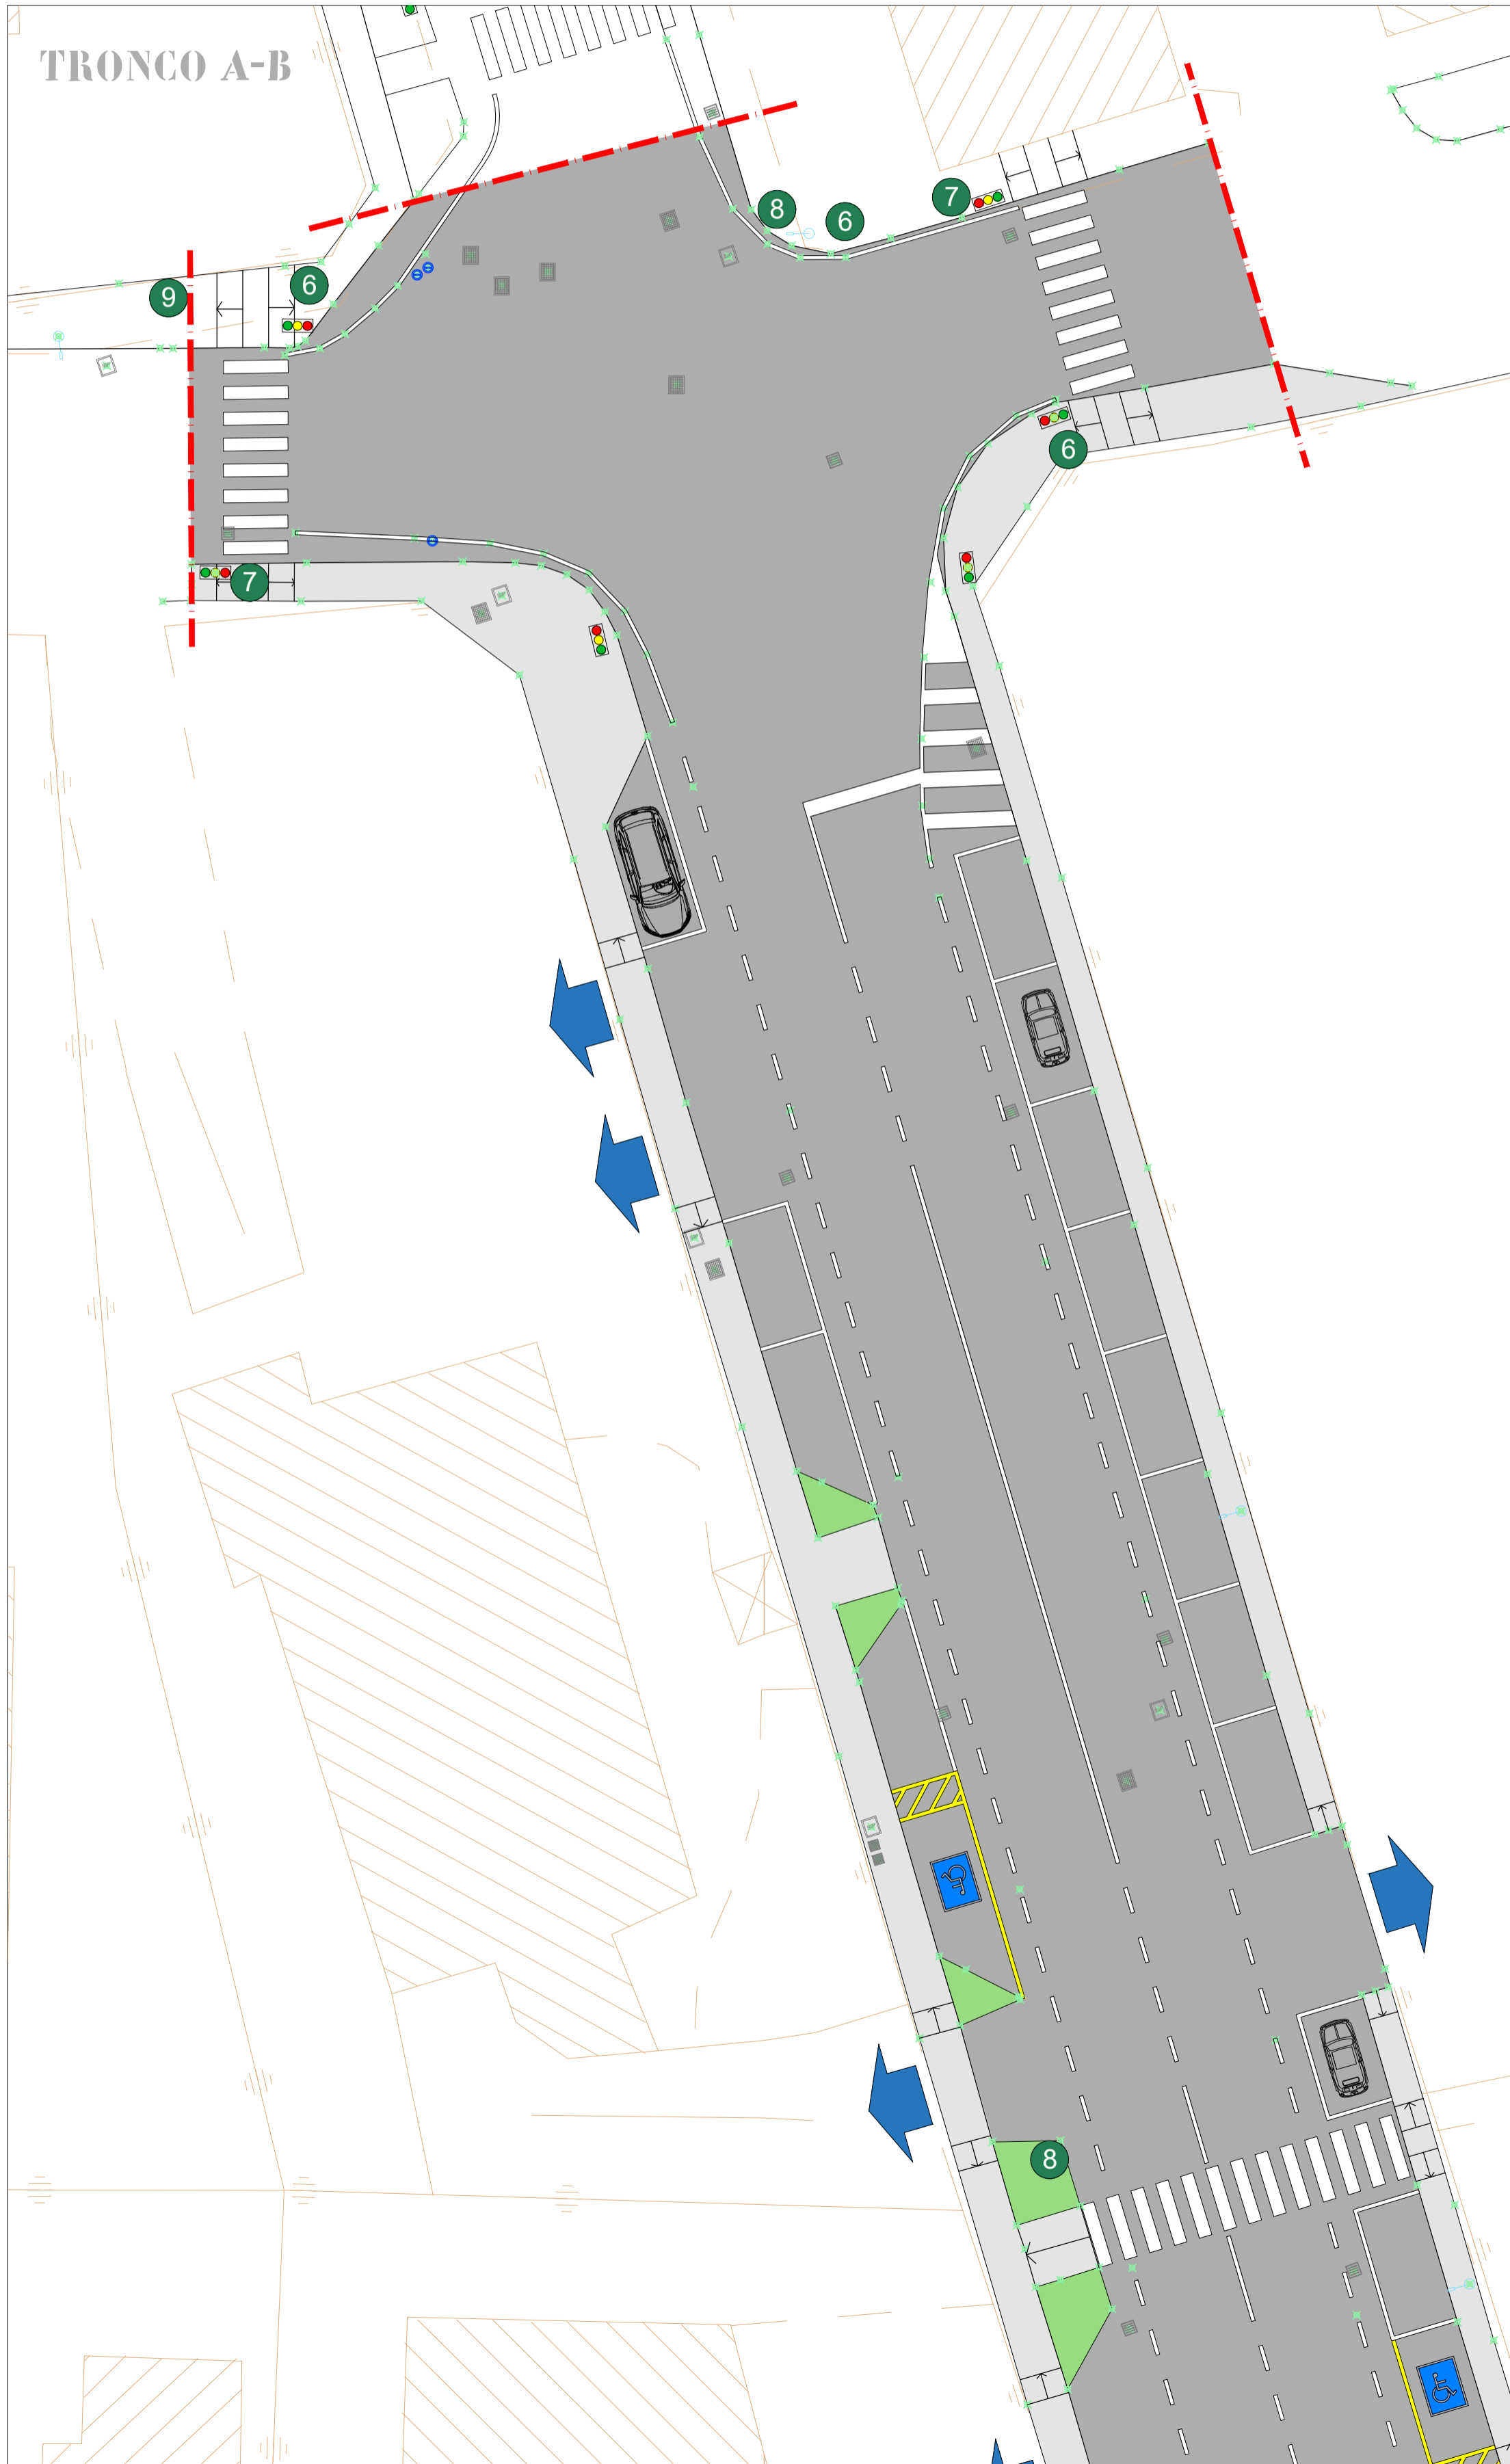


TRONCO B-C

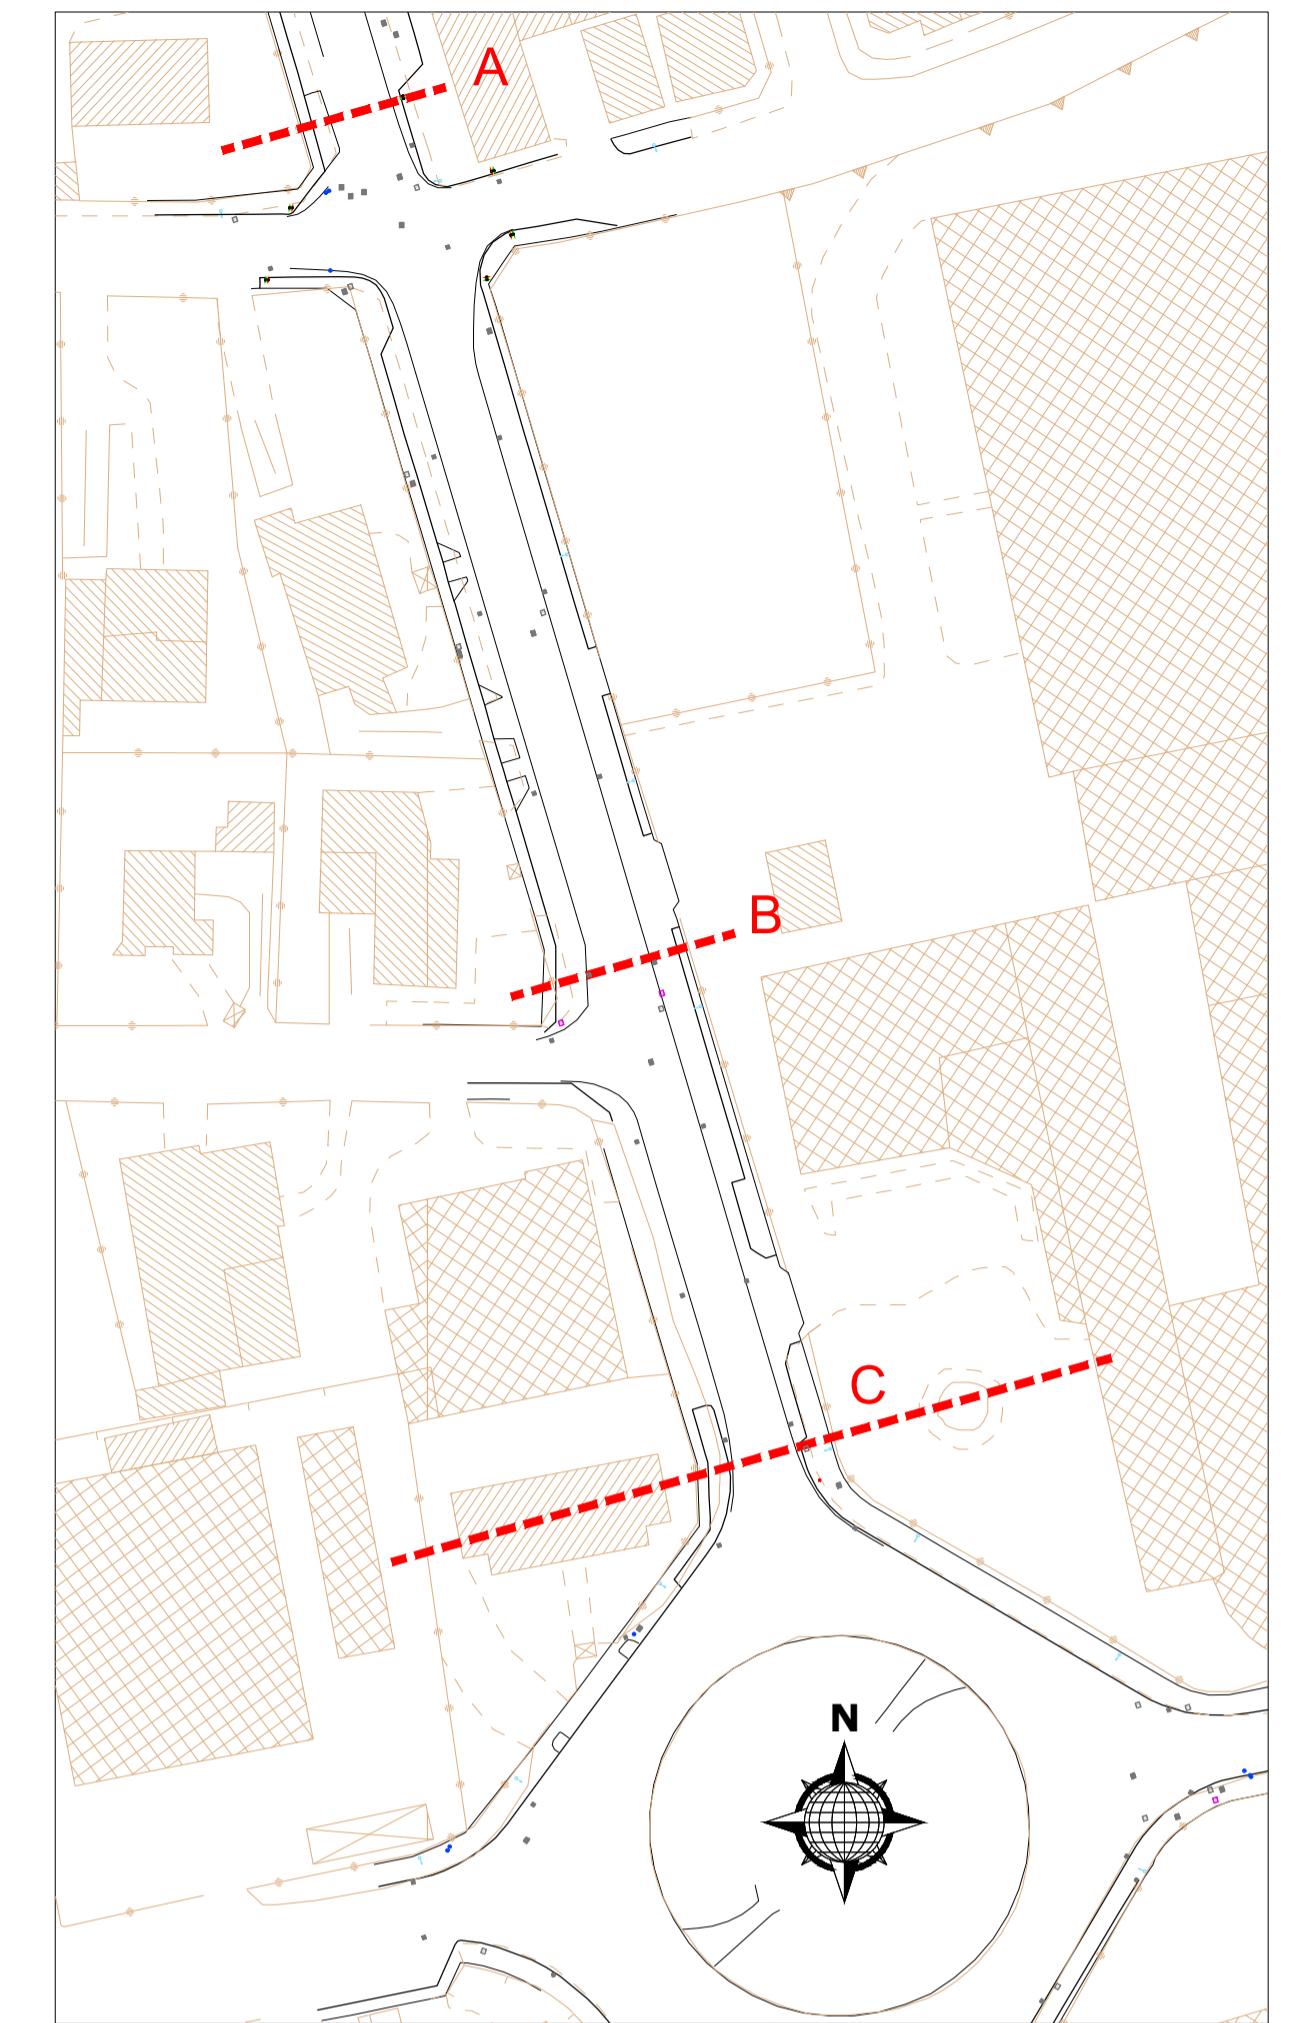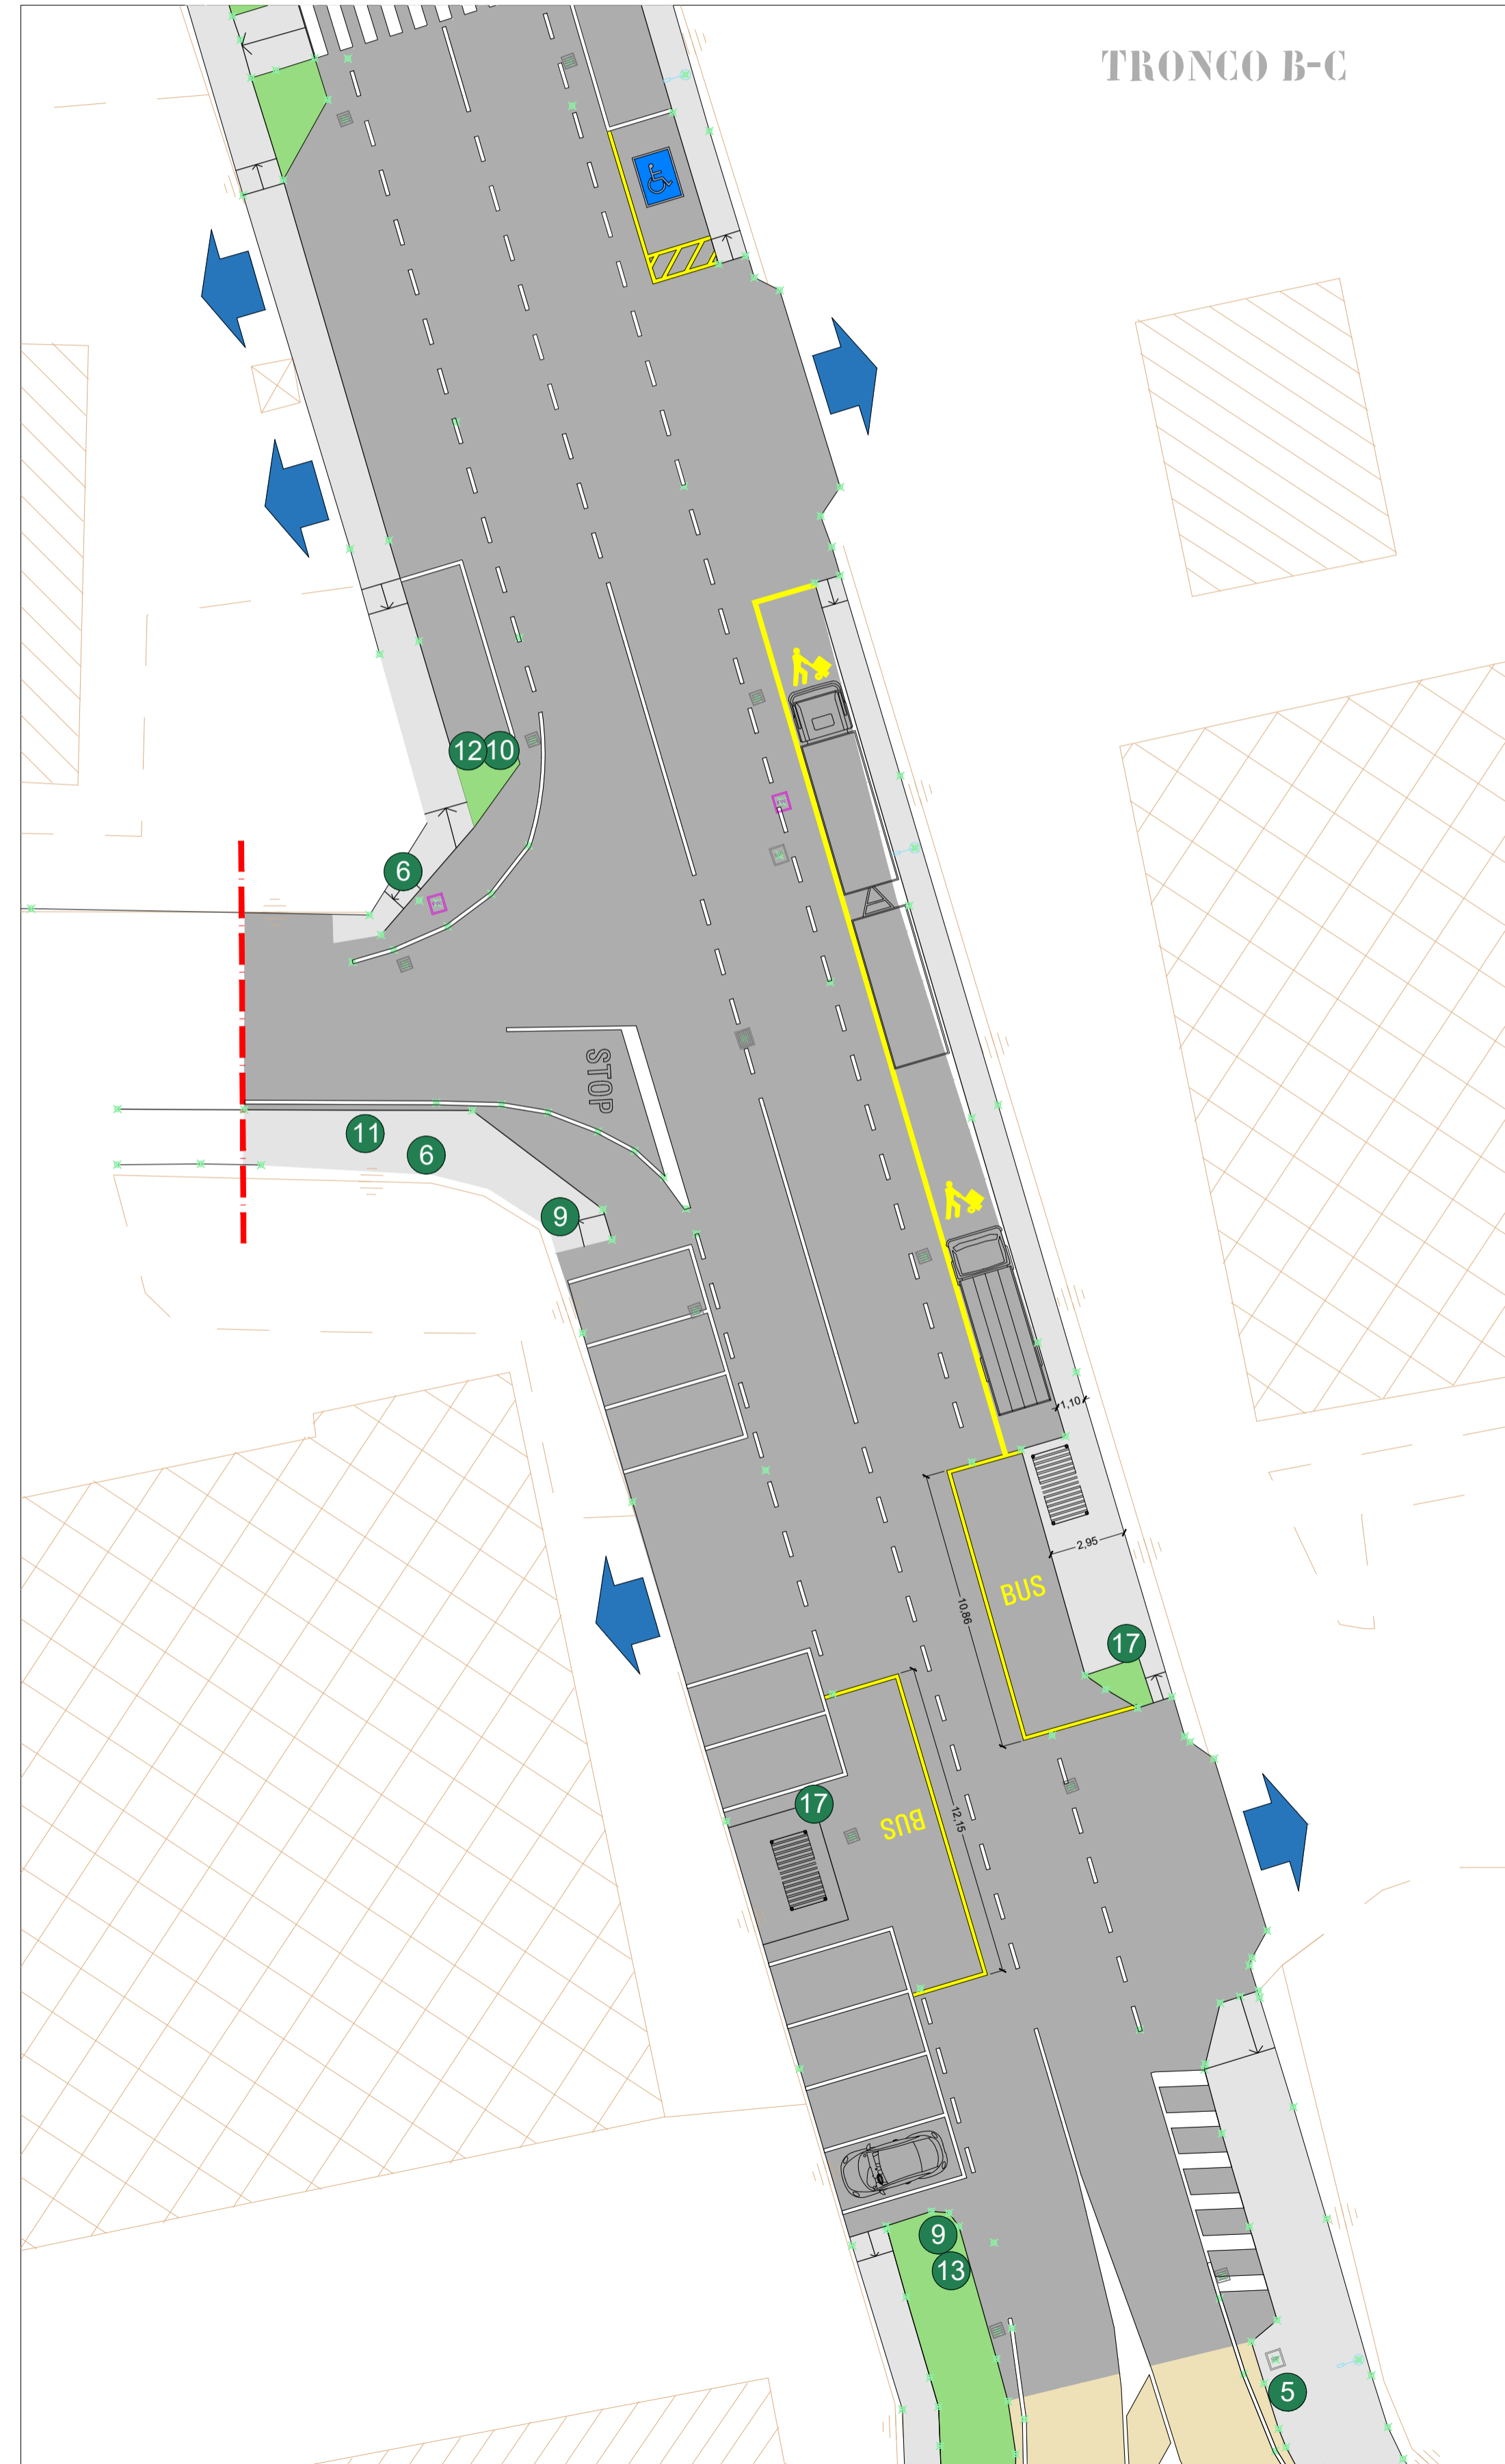

  
**Comune di Solaro**

Lavori di messa in sicurezza e abbattimento barriere  
 architettoniche della rotonda e primo tratto di Corso  
 Europa

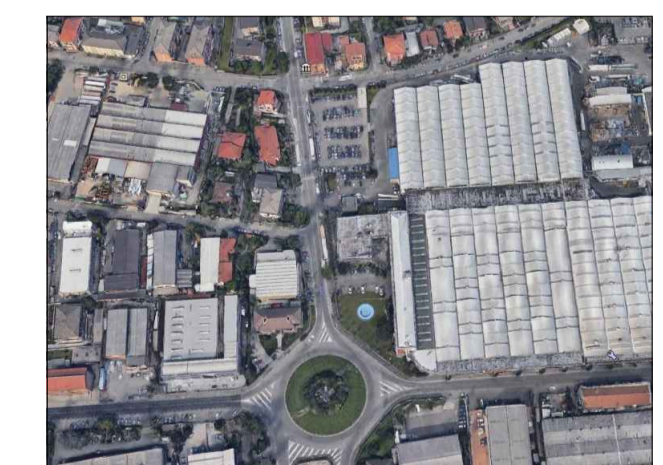

Stato di fatto: tronchi A-B e B-C

**Adele Meroni**  
 Architetto

via Manzoni 19b - 20024 Garbagnate Milanese (MI)  
 e-mail: ach.adele.meroni@gmail.com