


SCHEMA IMPIANTO ADDUZIONE ALTIMETRICO


Piave COPERTURA

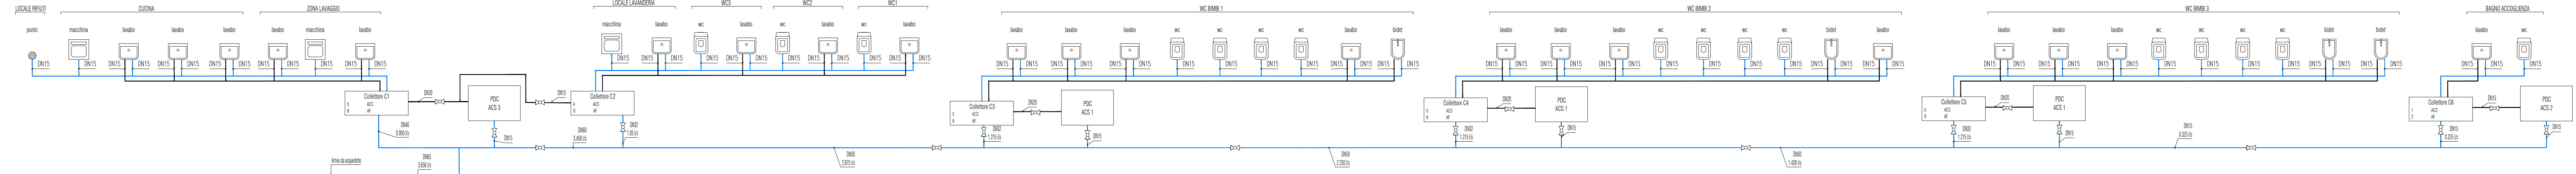

Piave TERRA

SCHEMA IMPIANTO SCARICHI ALTIMETRICO

Piave COPERTURA

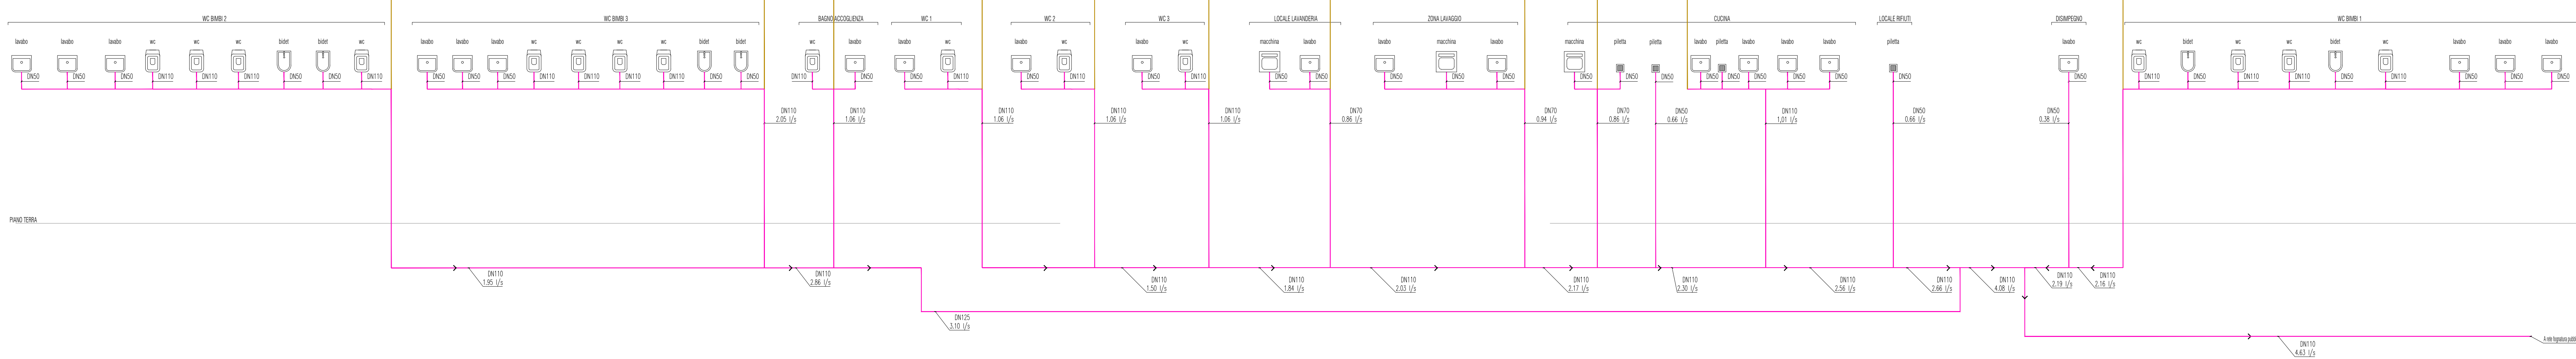

Piave TERRA

LEGENDA ADDUZIONI

- Punto di adduzione acqua calda sanitaria
- Punto di adduzione acqua fredda sanitaria
- Tubazione per distribuzione idrica in multistrato. Diametri indicati in pianta
- ACS Acqua calda sanitaria
- AFS Acqua fredda sanitaria
- Collettori di distribuzione idrosanitaria a parete con interconnettori singoli. Numeri di deviazioni indicati in pianta
- Pompa di calore per acqua calda sanitaria installata a parete:
  - tipo 1: modello tipologico Ariston Nexus EVO 110 A+ - WH, Capacità 110 l/h.
  - tipo 2: modello tipologico Ariston Nexus EVO 80 A+ - WH, Capacità 80 l/h.
- Pompa di calore per acqua calda sanitaria a basamento:
  - tipo 3: modello tipologico Ariston Nexus Plus 200 WH, Capacità 200 l/h.

LEGENDA SCARICHI

- Punto di scarico del sanitario
- Punto di scarico pluviale a pavimento
- rete di scarico acque nere e piovane
- Colonna di ventilazione scarico
- Pozzetto di spargimento



NUOVO ASILO NIDO IN VIA S. MARTINO

CUP C41B21002670005 - PROGETTO ESECUTIVO



E610

LUG 2022

REV 00

SCHEMA ALTIMETRICO ADDUZIONI E SCARICHI  
SCALA -

COORDINAMENTO GENERALE E PROGETTO ARCHITETTONICO  
SBG ARCHITETTI  
Via Garibaldi, 10 - 20124 Milano

PROGETTO DELLE STRUTTURE  
STUDIO ANGLELLA  
Via Trieste, 1 - 20124 Milano

PROGETTO DEGLI IMPIANTI  
ADVANCED ENGINEERING SRL  
Via Monte Bianco, 10 - 20124 Milano