



PERCORSI DI CANTIERE  
scala 1:200

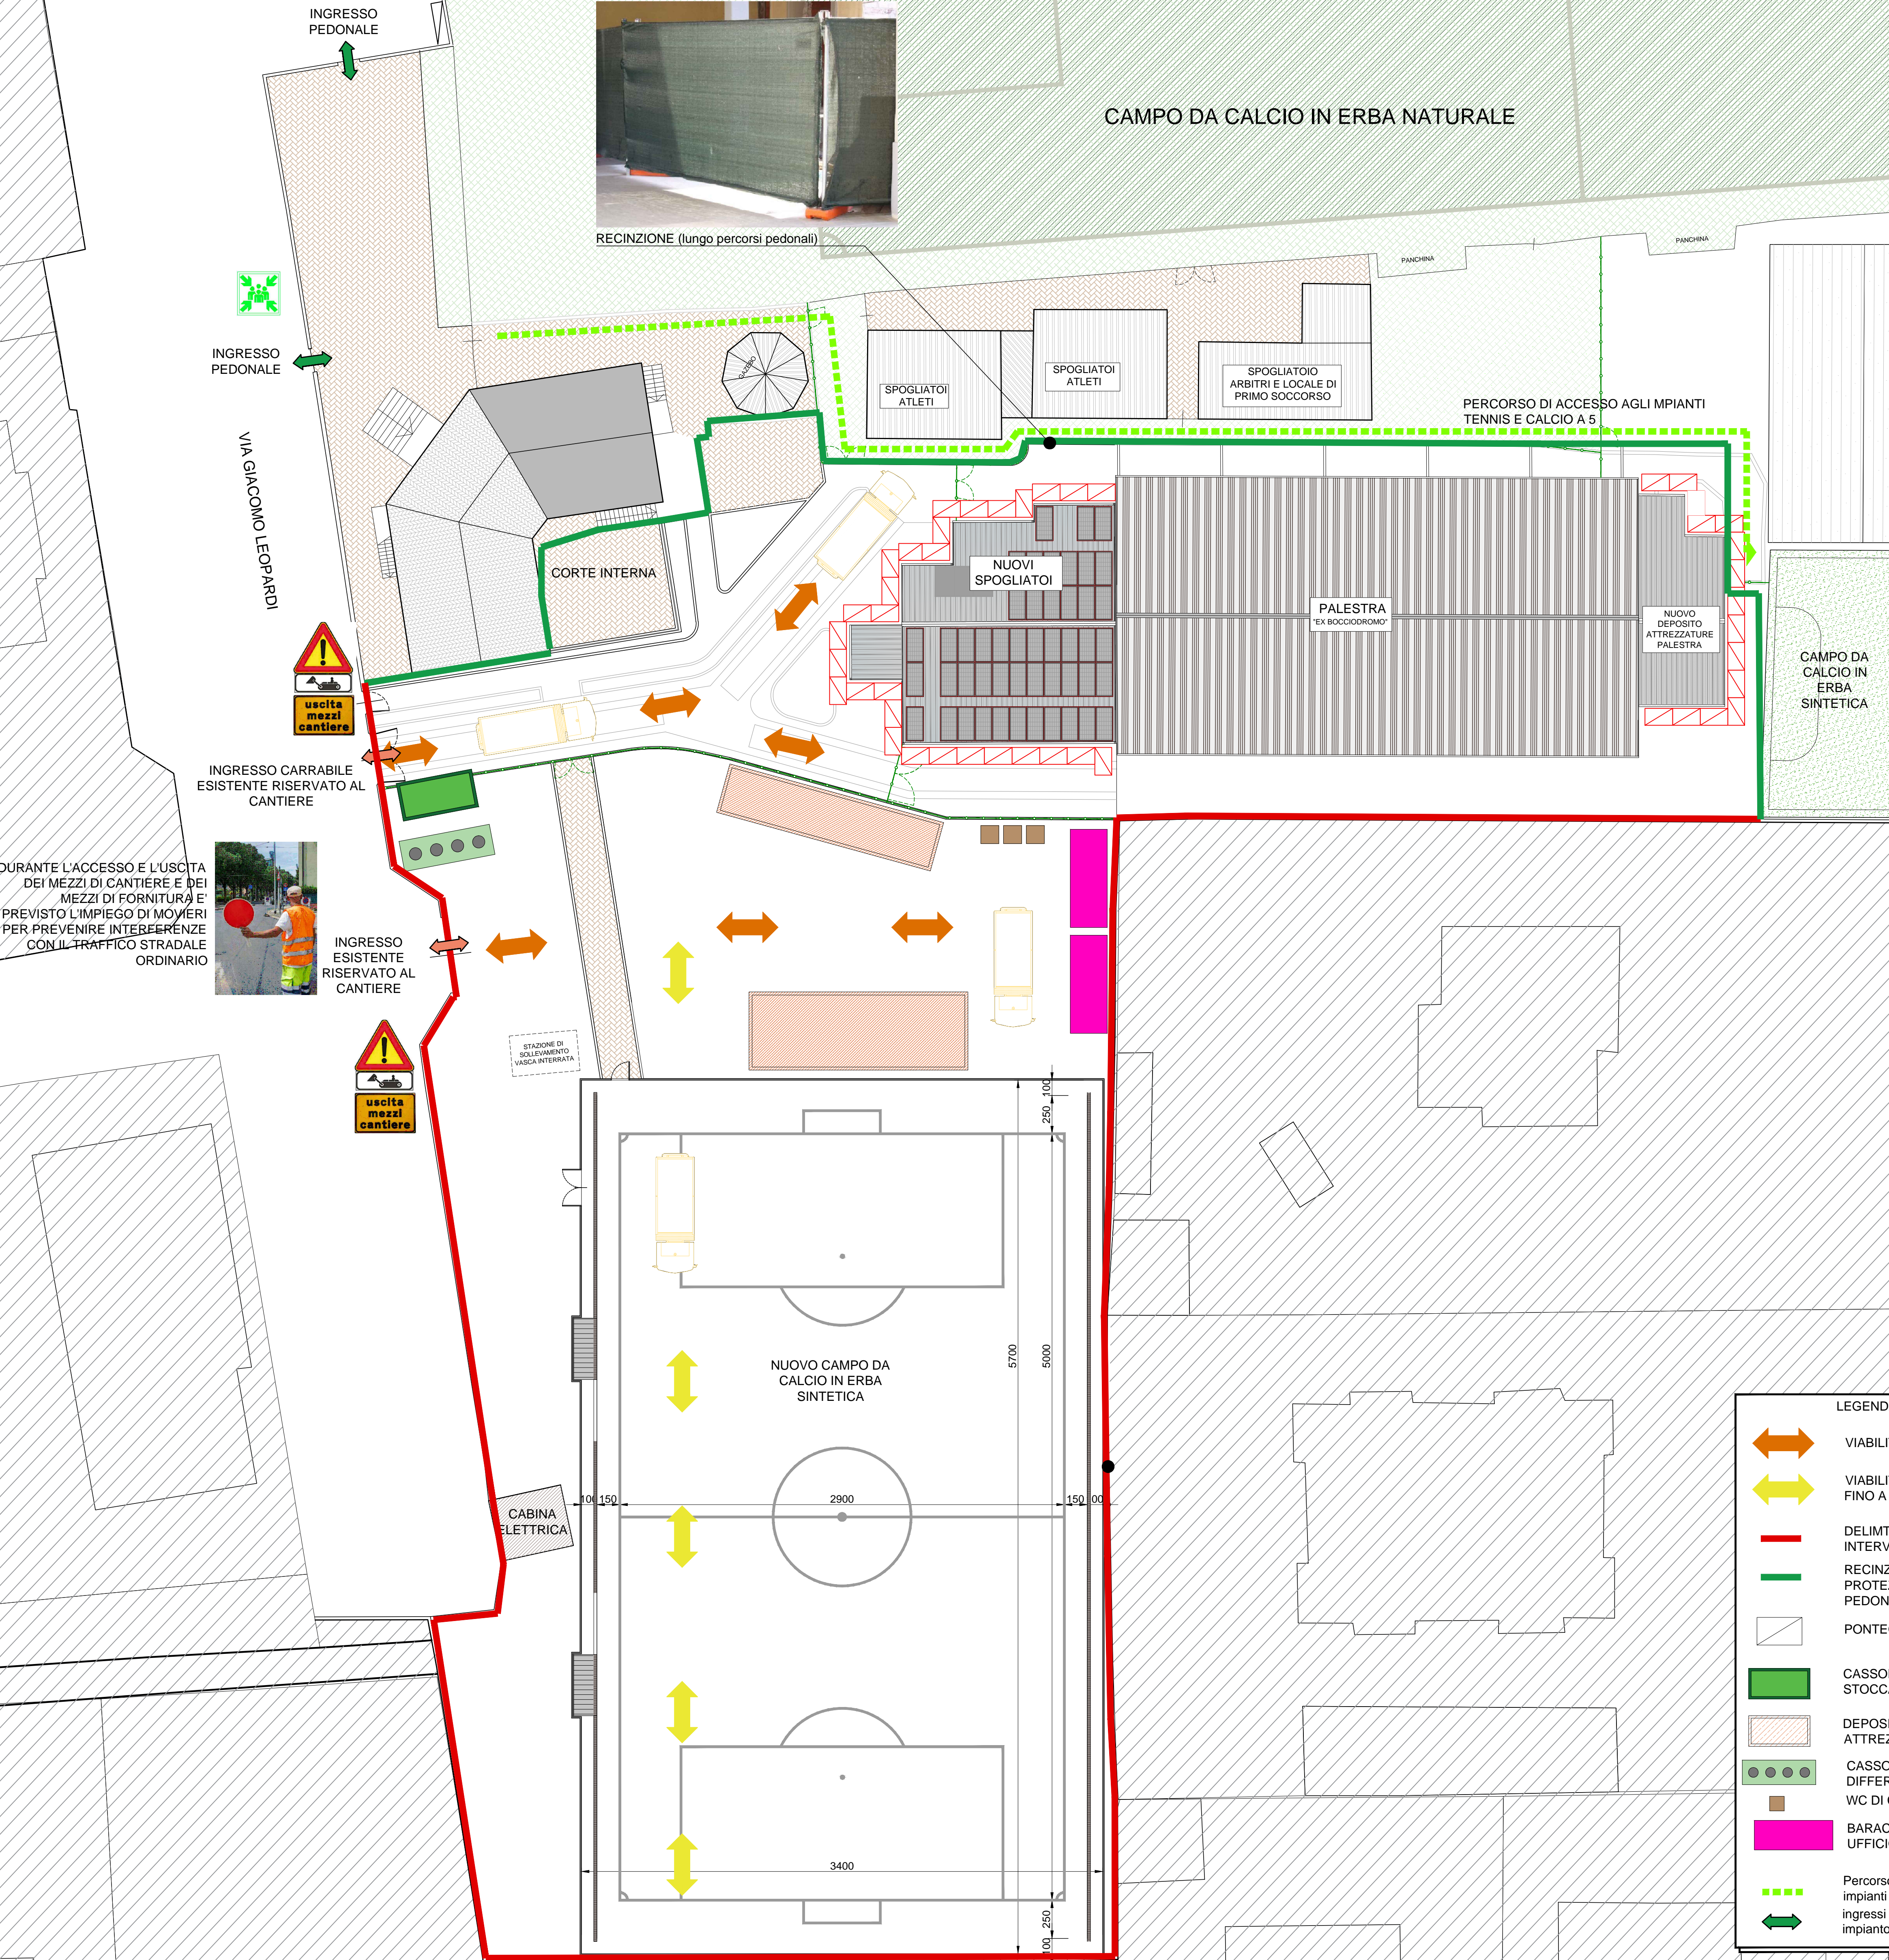

PLANIMETRIA GENERALE  
scala 1:200

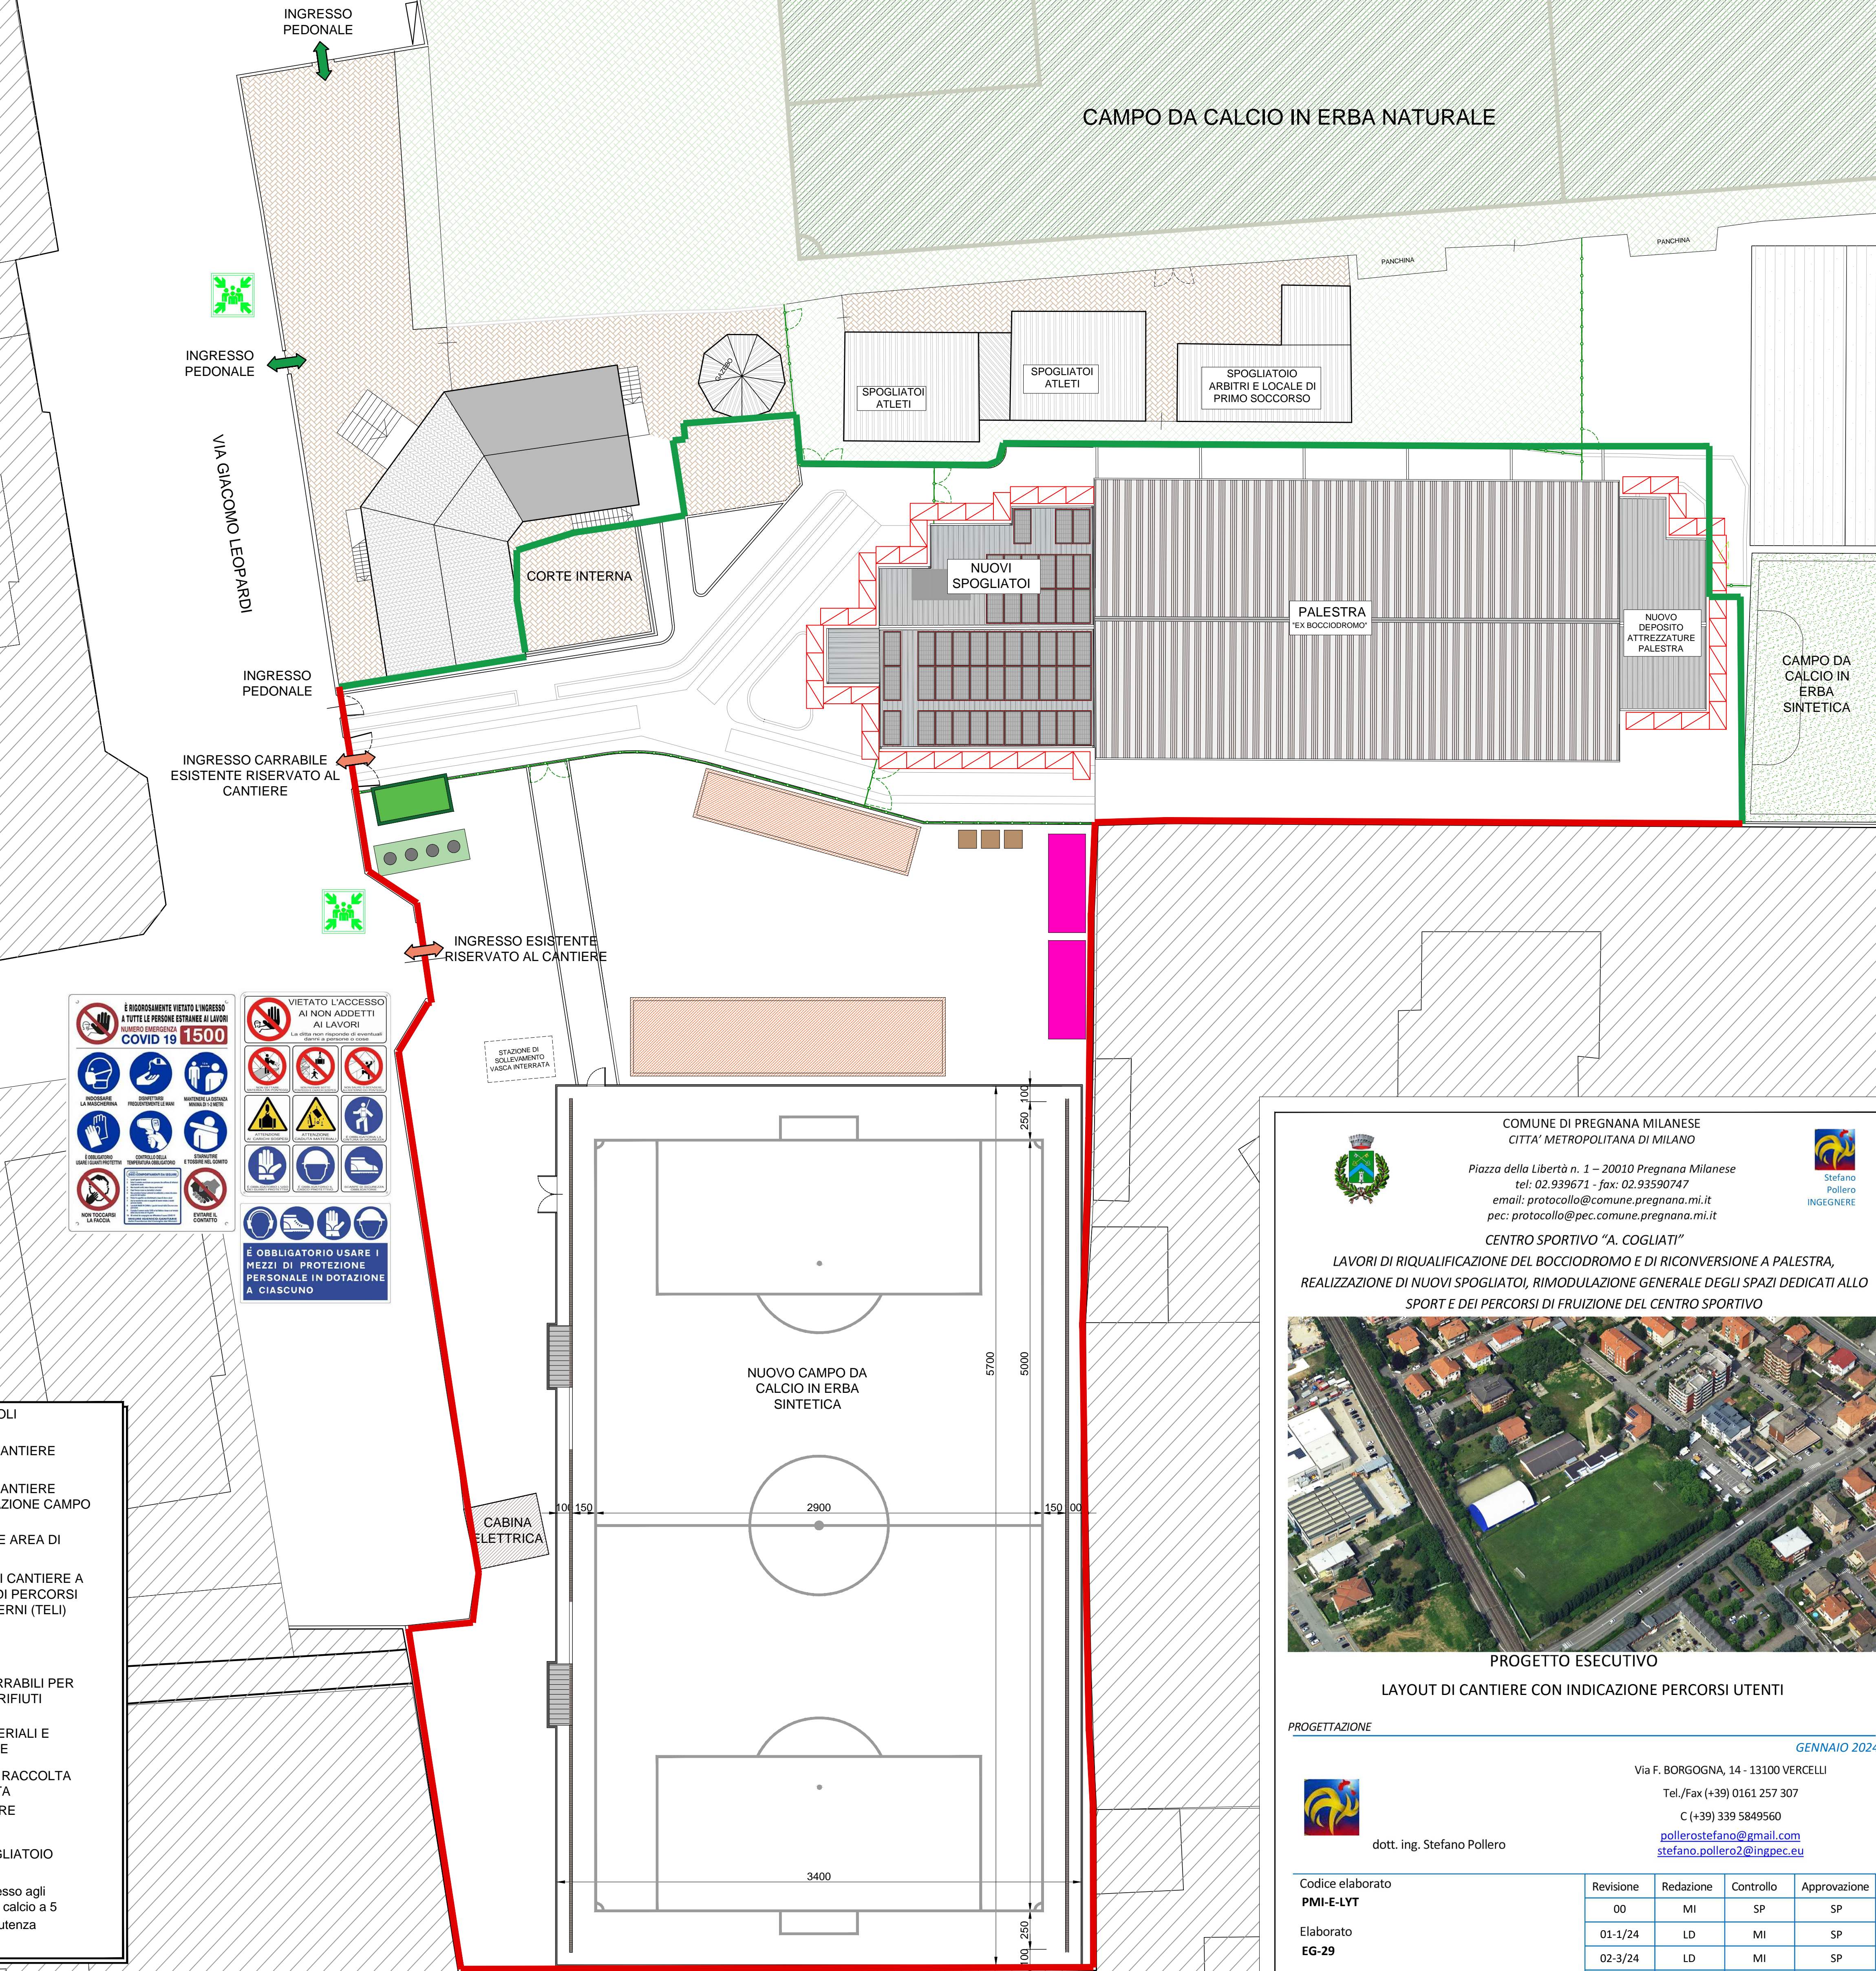

LEGENDA SIMBOLI	
	VIABILITA' DI CANTIERE
	VIABILITA' DI CANTIERE FINO A ULTIMAZIONE CAMPO
	DELIMITAZIONE AREA DI INTERVENTO
	RECINZIONE DI CANTIERE A PROTEZIONE DI PERCORSI PEDONALI INTERNI (TELI)
	PONTEGGIO
	CASSONI SCARRABILI PER STOCCAGGIO RIFIUTI
	DEPOSITI MATERIALI E ATTREZZATURE
	CASSONI PER RACCOLTA DIFFERENZIATA
	WC DI CANTIERE
	BARACCA UFFICIO/SPOGLIATOIO
	Percorso di accesso agli impianti tennis e calcio a 5
	ingressi / uscite utenza impianto



COMUNE DI PREGNANA MILANESE  
CITTA' METROPOLITANA DI MILANO

Piazza della Libertà n. 1 - 20010 Pregnano Milanese  
tel: 02.939671 - fax: 02.93590747  
email: protocollo@comune.pregnano.mi.it  
pec: protocollo@pec.comune.pregnano.mi.it

CENTRO SPORTIVO "A. COGLIATI"

LAVORI DI RIQUALIFICAZIONE DEL BOCCIODROMO E DI RICONVERSIONE A PALESTRA,  
REALIZZAZIONE DI NUOVI SPOGLIATOI, RIMODULAZIONE GENERALE DEGLI SPAZI DEDICATI ALLO  
SPORT E DEI PERCORSI DI FRUIZIONE DEL CENTRO SPORTIVO

PROGETTO ESECUTIVO  
LAYOUT DI CANTIERE CON INDICAZIONE PERCORSI UTENTI

PROGETTAZIONE

GENNAIO 2024

Via F. BORGOGNA, 14 - 13100 VERCELLI  
Tel./Fax (+39) 0161 257 307  
C (+39) 339 5849560  
pollerostefano@gmail.com  
stefano.pollero2@ingpec.eu

dott. ing. Stefano Pollero

Codice elaborato PMI-E-LYT	Revisione 00	Redazione MI	Controllo SP	Approvazione SP
Elaborato EG-29	01-1/24	LD	MI	SP
	02-3/24	LD	MI	SP