



TRINCEA DRENANTE
SCHEMA REALIZZATIVO
SEZ. TIPO

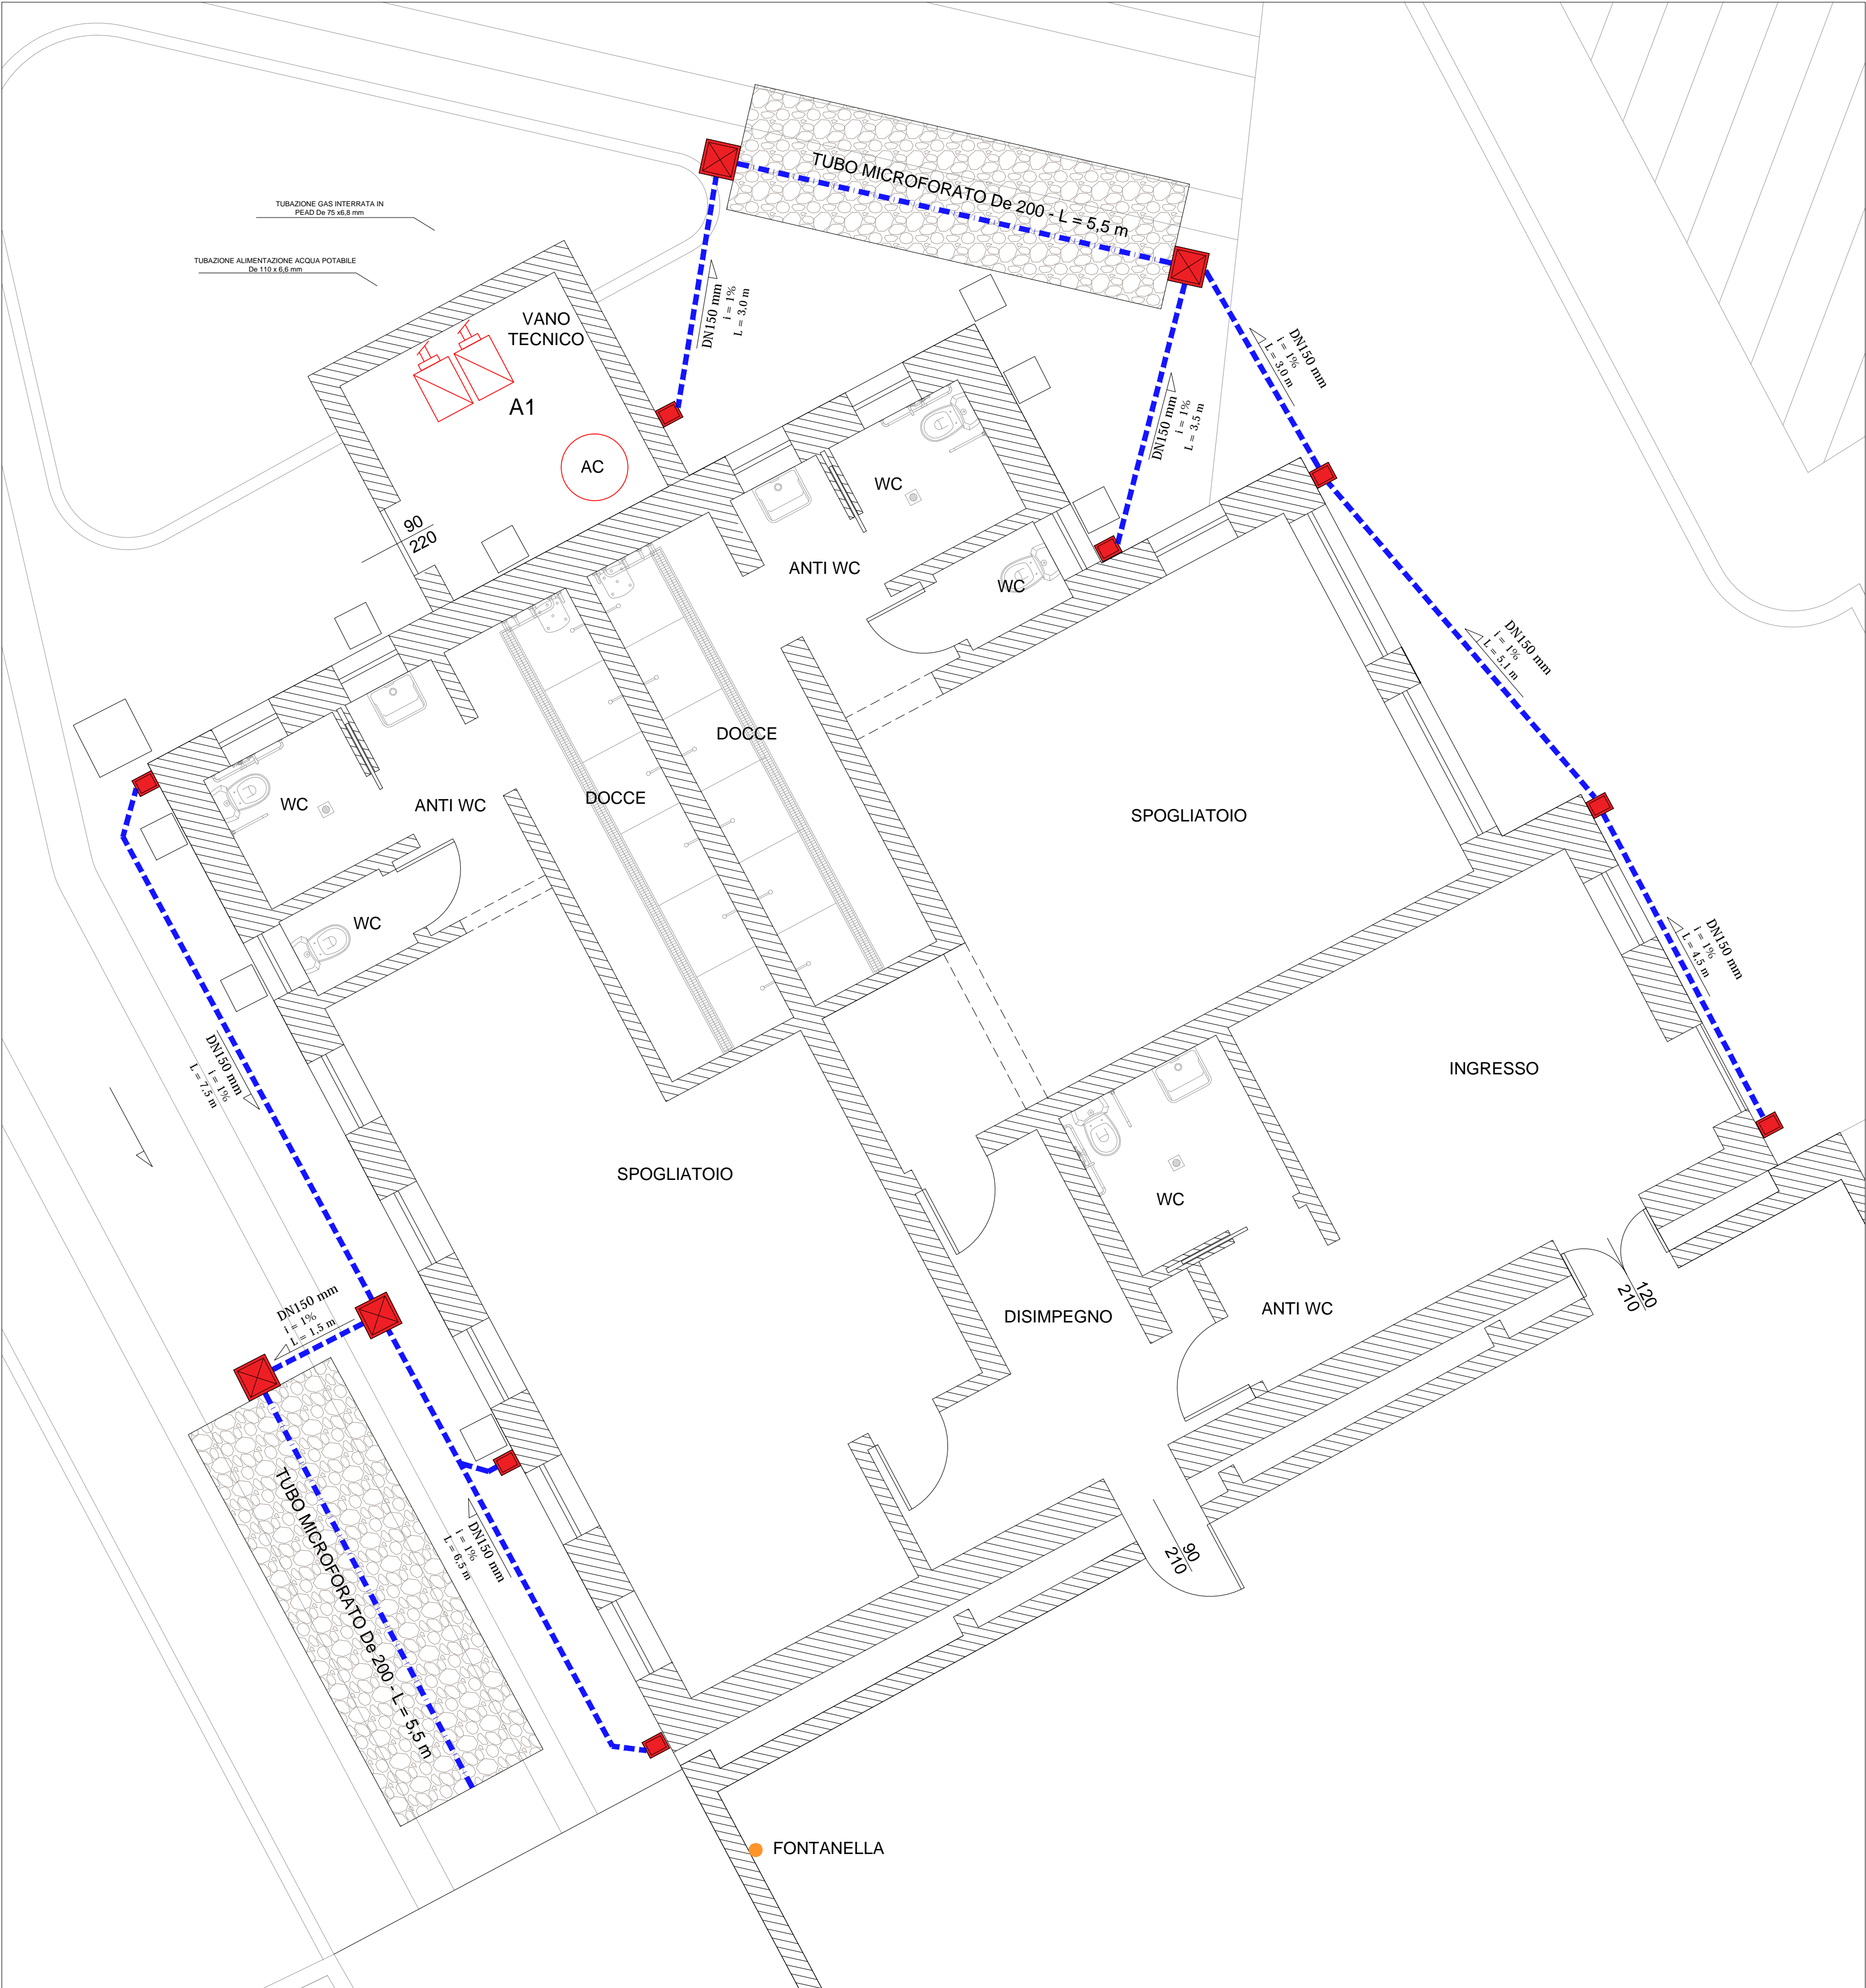

LEGENDA -	
	Vasca stazione di sollevamento esistente
	Nuove trincee drenanti, volume 18 mc/trincea, tubo tubo fessurato diam. 200 mm p. 0,1%
	Pozzetto di ispezione esistente
	Pozzetto di ispezione linea raccolta scarichi
	Pozzetti di ispezione e collegamento in progetto
	Pozzetti piede pluviale dimensione int. 30x30 cm (pluviale DN 100 mm)
	Tubazioni di scarico acque piovane PVC-U De 200 mm
	Tubazioni rete drenaggio campo PVC-U De 160 mm
	Produttore istantaneo ACS a condensazione
	Accumulatore solare coibentato 750 litri doppia serpentina

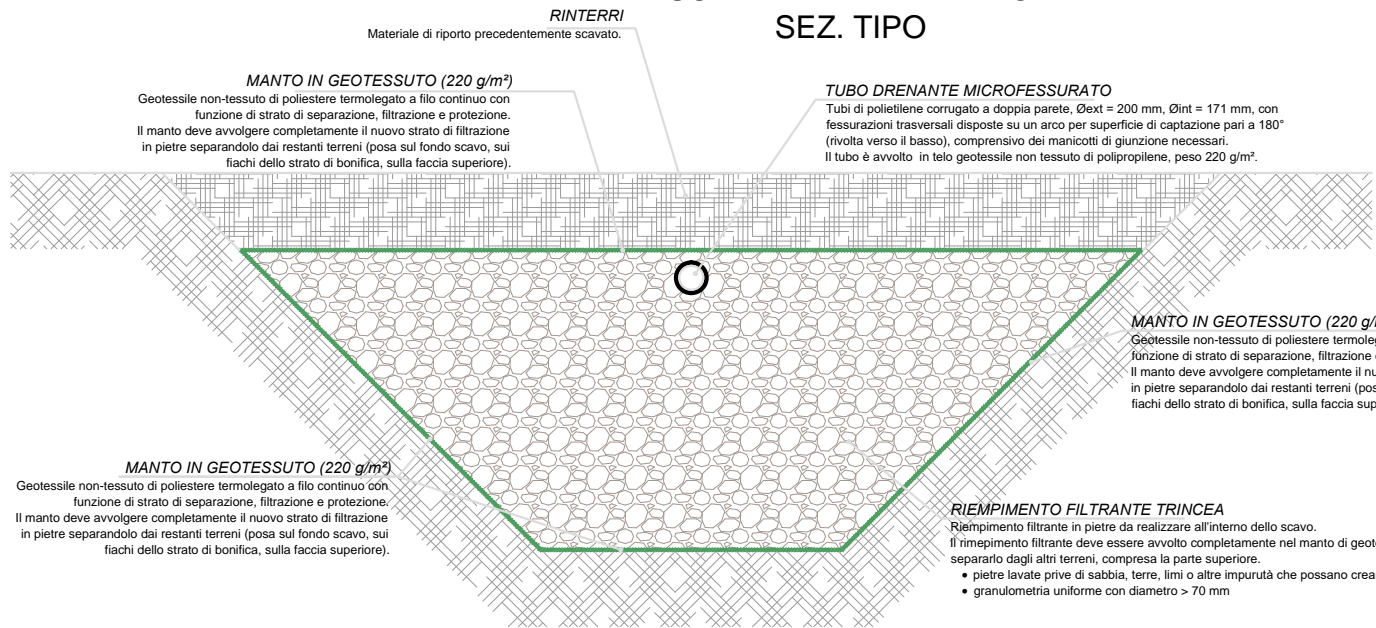

COMUNE DI PREGNANA MILANESE
CITTA' METROPOLITANA DI MILANO

Piazza della Libertà n. 1 – 20010 Pregnana Milanese
tel: 02.939671 - fax: 02.93590747
email: protocollo@comune.pregnana.mi.it
pec: protocollo@pec.comune.pregnana.mi.it


CENTRO SPORTIVO "A. COGLIATI"

LAVORI DI RIQUALIFICAZIONE DEL BOCCIODROMO E DI RICONVERSIONE A PALESTRA,
REALIZZAZIONE DI NUOVI SPOGLIATOI, RIMODULAZIONE GENERALE DEGLI SPAZI DEDICATI ALLO
SPORT E DEI PERCORSI DI FRUIZIONE DEL CENTRO SPORTIVO





PROGETTO ESECUTIVO
IMPIANTO IDRICO LINEE RACCOLTA ACQUE PIOVANE: PLANIMETRIA GENERALE -
PIANTA SPOGLIATOI, PALESTRA E DEPOSITO

PROGETTAZIONE		APRILE 2022			
 <div><p>dott. ing. Stefano Pollero</p></div>		Via F. BORGOGNA, 14 - 13100 VERCELLI Tel./Fax (+39) 0161 257 307 C (+39) 339 5849560 pollerostefano@gmail.com stefano.pollero2@ingpec.eu			
Codice elaborato PMI-E-IDR	Revisione	Redazione	Controllo	Approvazione	
Elaborato EG-27b	00	MI	SP	SP	
	01-1/24	MI	SP	SP	
	02-3/24	LD	SP	SP	